

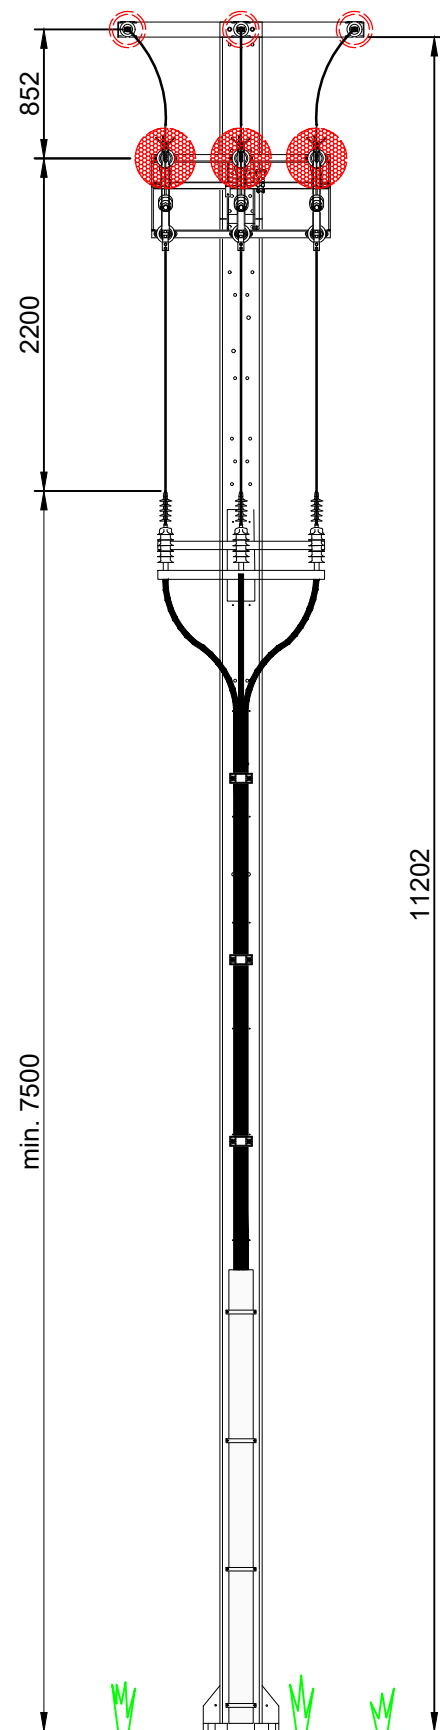


Vue depuis
support n°148

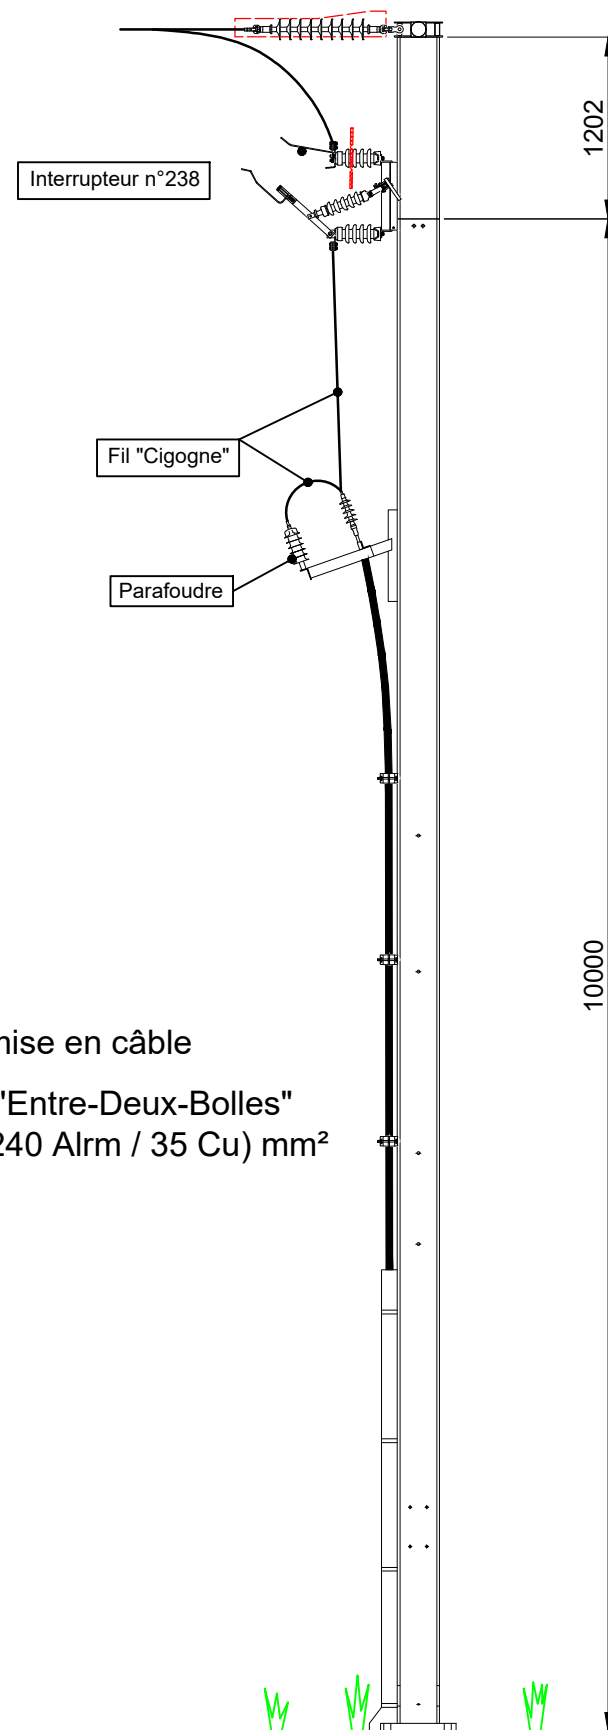

Cotes en mm

Direction
station "Verrières Collège"

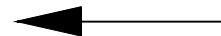

Nouvelle mise en câble
Direction station "Entre-Deux-Bolles"
Câble XKDT 3x(1x240 Alrm / 35 Cu) mm²

Situation Ech: 1:5000

Coordonnées de la mise en câble : E = 2'527'113 / N = 1'190'568



COMMUNE DE LA CÔTE-AUX-FÉES
Mise en câble sur mât HEB n°149



Réseau MT / BT Neuchâtel

Le Sécheron 1
2043 Boudevilliers

Tél.: 032 732 41 11
FAX: 032 732 42 22

Echelle	Dessiné	Date	Visa	Contrôlé	Visa
1:50	A	22.01.2025	LUD	31.03.2025	SV
	Modif. B	31.03.2025	SV	31.03.2025	SV
	Modif. C				
Remplace	Modif. D				
	Imprimé le	31.03.2025			

DEEX

EXNE

2025-024