



Murg Flums Energie

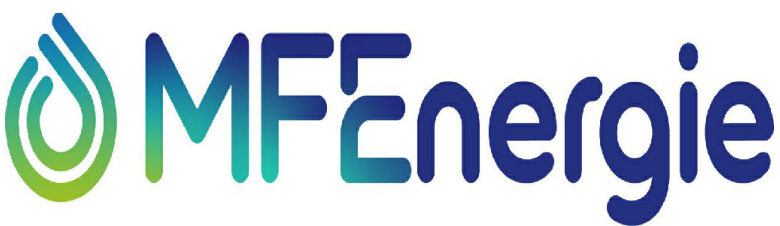

MS-Kabelleitung und Freileitungsmasten Gräpplang

Situationsplan zur ESTI-Eingabe Erschliessung TS Gräpplang L - 123'382

 <div>IBG Engineering AG Erlenstrasse 3a 8867 Niederurnen ibg.ch</div>	Massstab: 1 : 500	Format: 460 x 440
	Projektleiter: S. Nüssler	Projekt: 2021
	Ersteller: S. Albert	Datum: 20.02.2025
	Kontrolliert: S. Nüssler	Datum: 20.02.2025
	Revidiert: S. Albert / 02.05.2025	
ACHTUNG! Die eingezeichneten Werkleitungen können unvollständig sein und zur eingemessenen Lage differieren. Die Leitungen müssen teilweise von Hand sondiert werden. Der Bauherr ist verpflichtet, sich vor Baubeginn bei den jeweiligen Werkleitungseigentümern über die genaue Lage zu erkunden. Für Beschädigungen an den Werkleitungen haftet der Verursacher.	Revidiert:	
	Revidiert:	
	Projektnummer:	2108226-01-3301

