




Situation Werkplan 1:1000

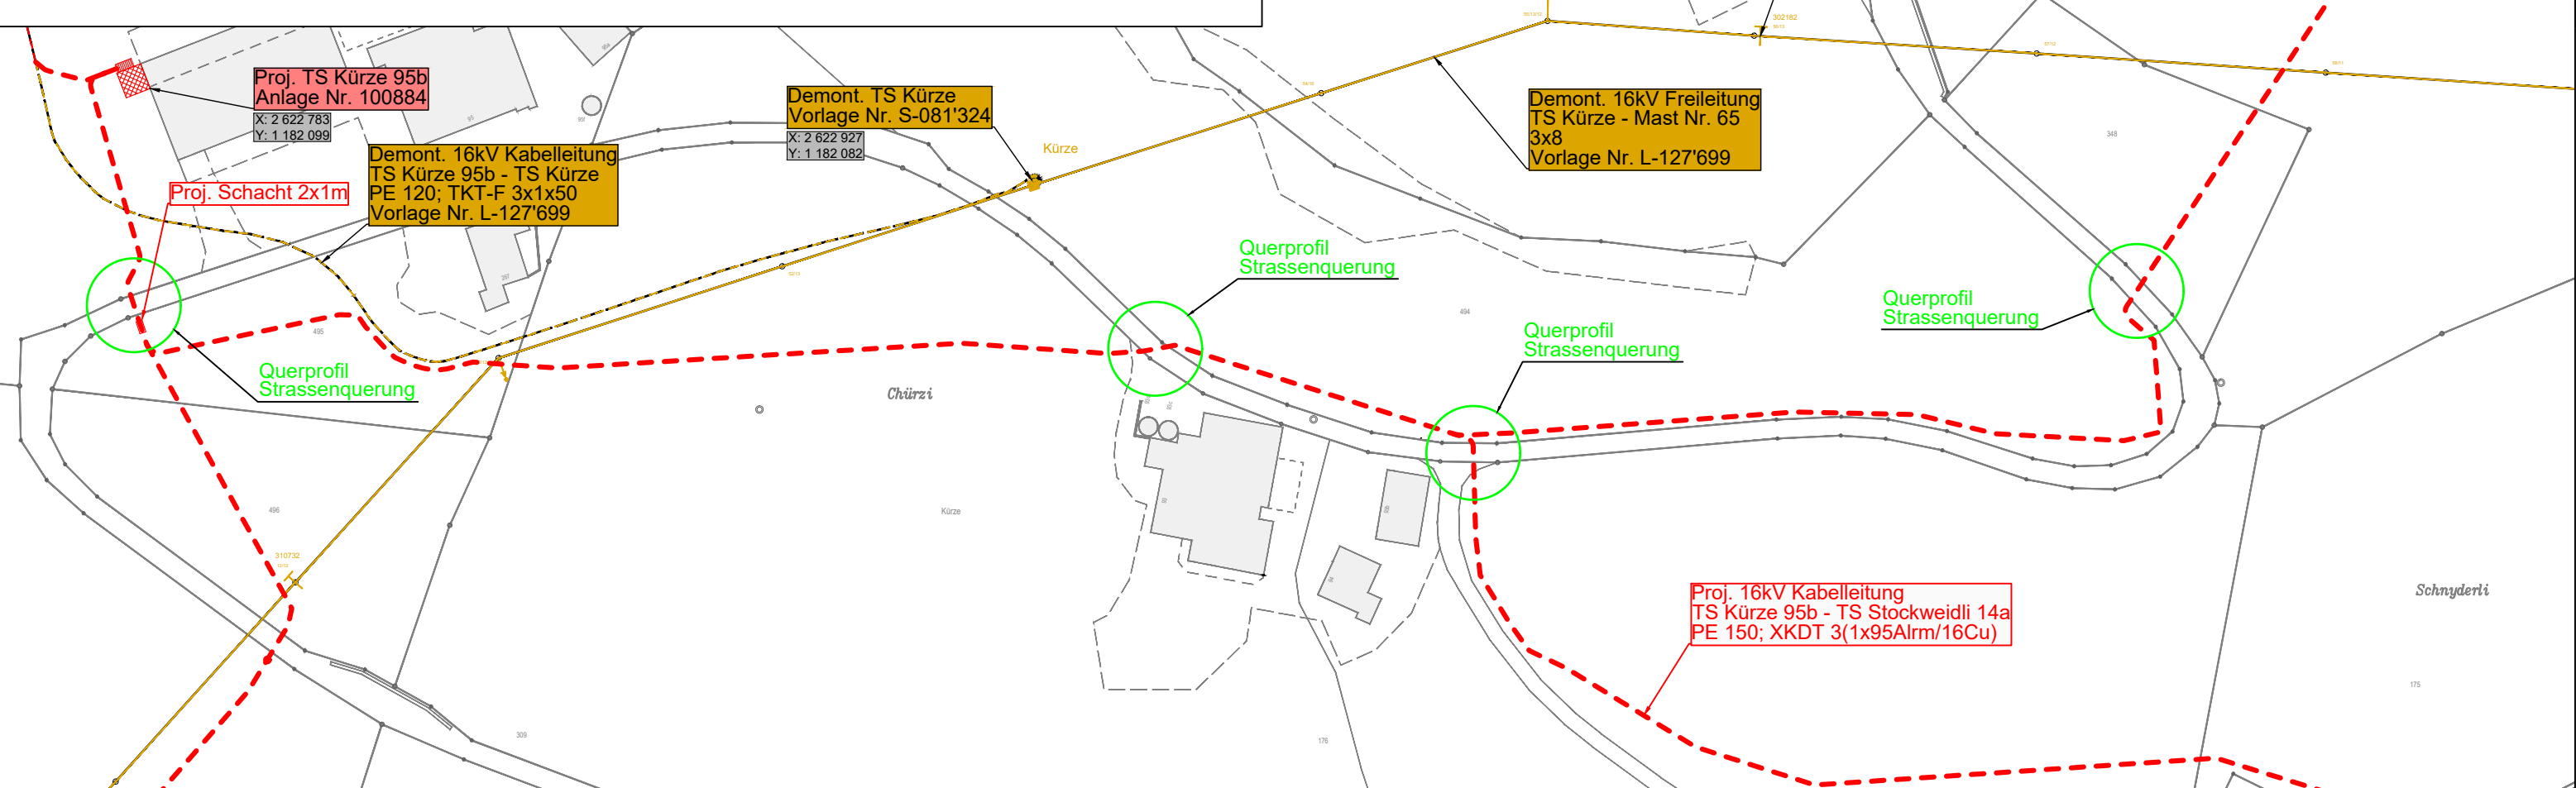


Querprofil Strassenquerung

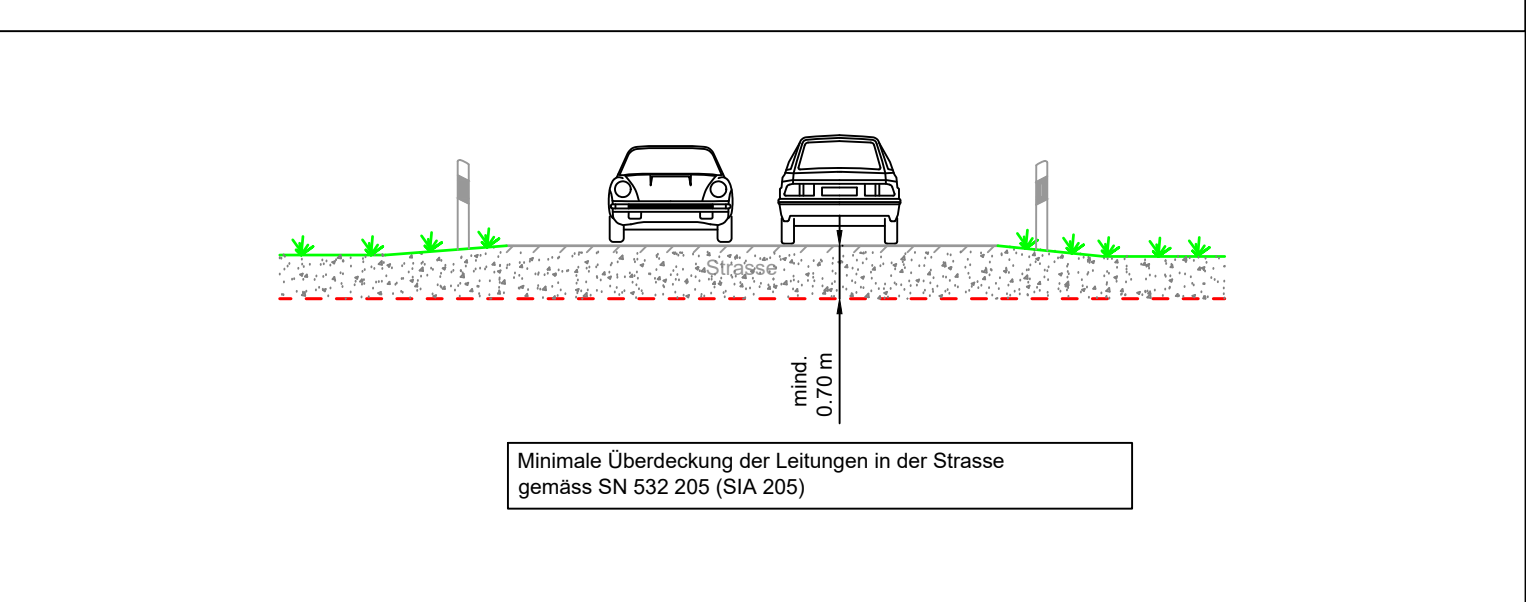


Grabenprofil

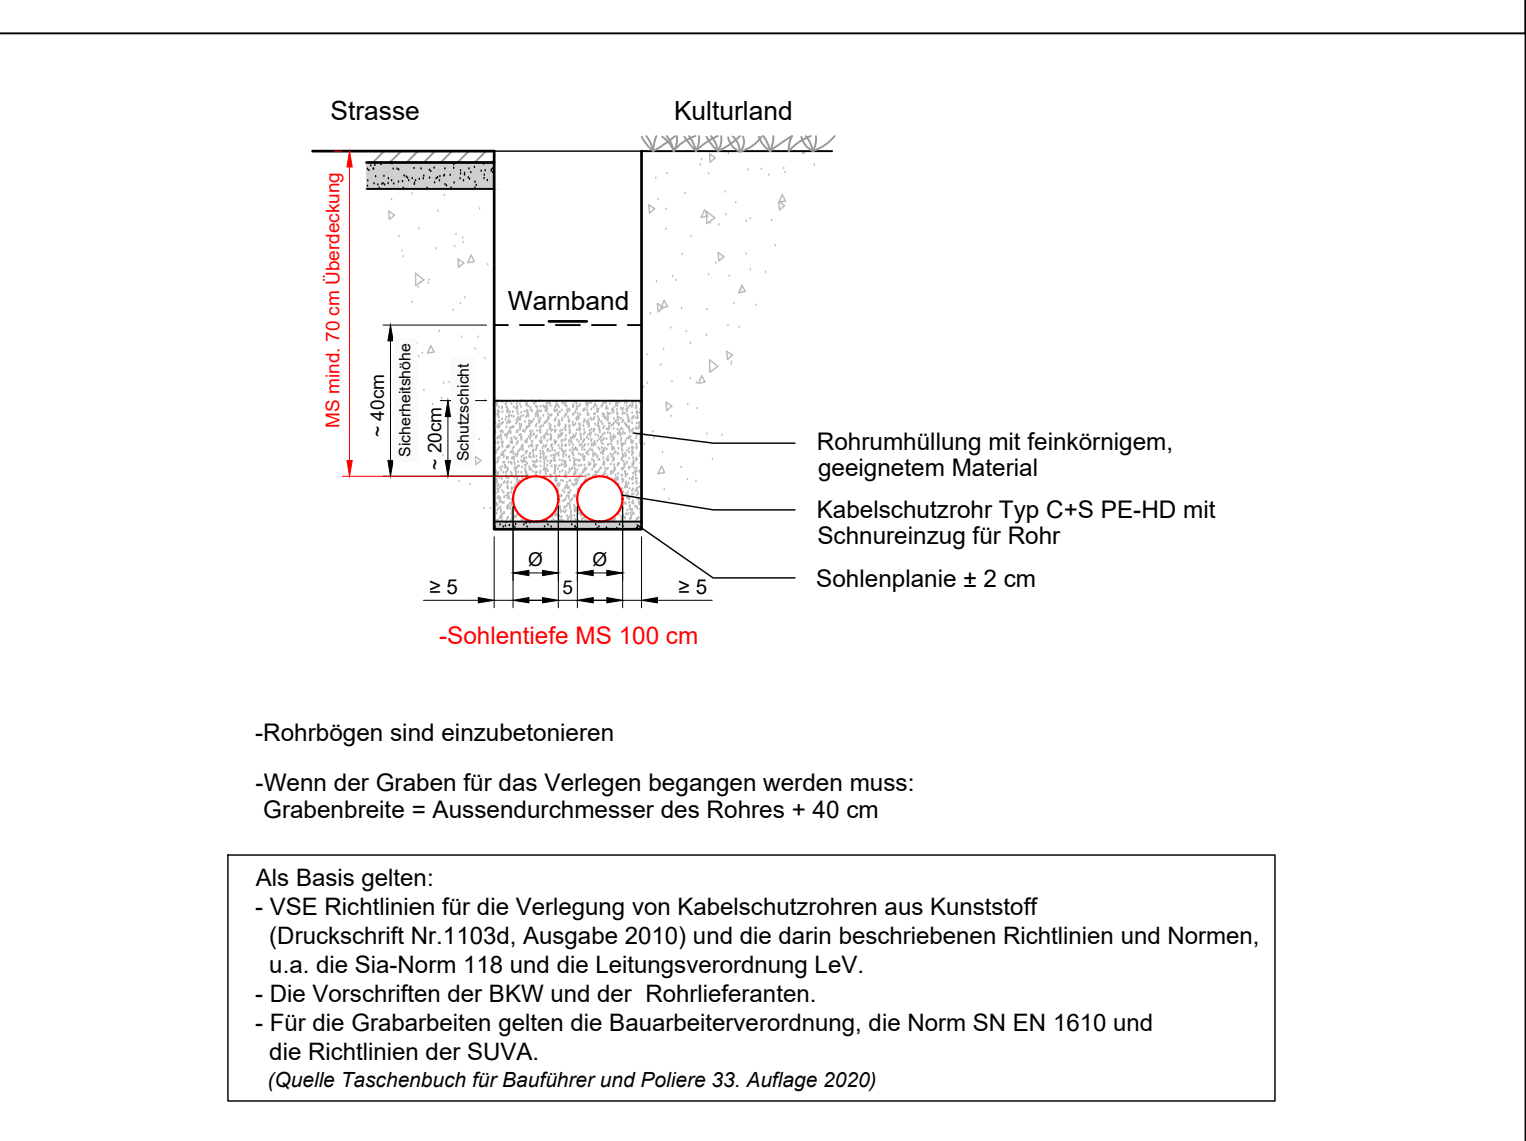


Detail Bohrung 1:150

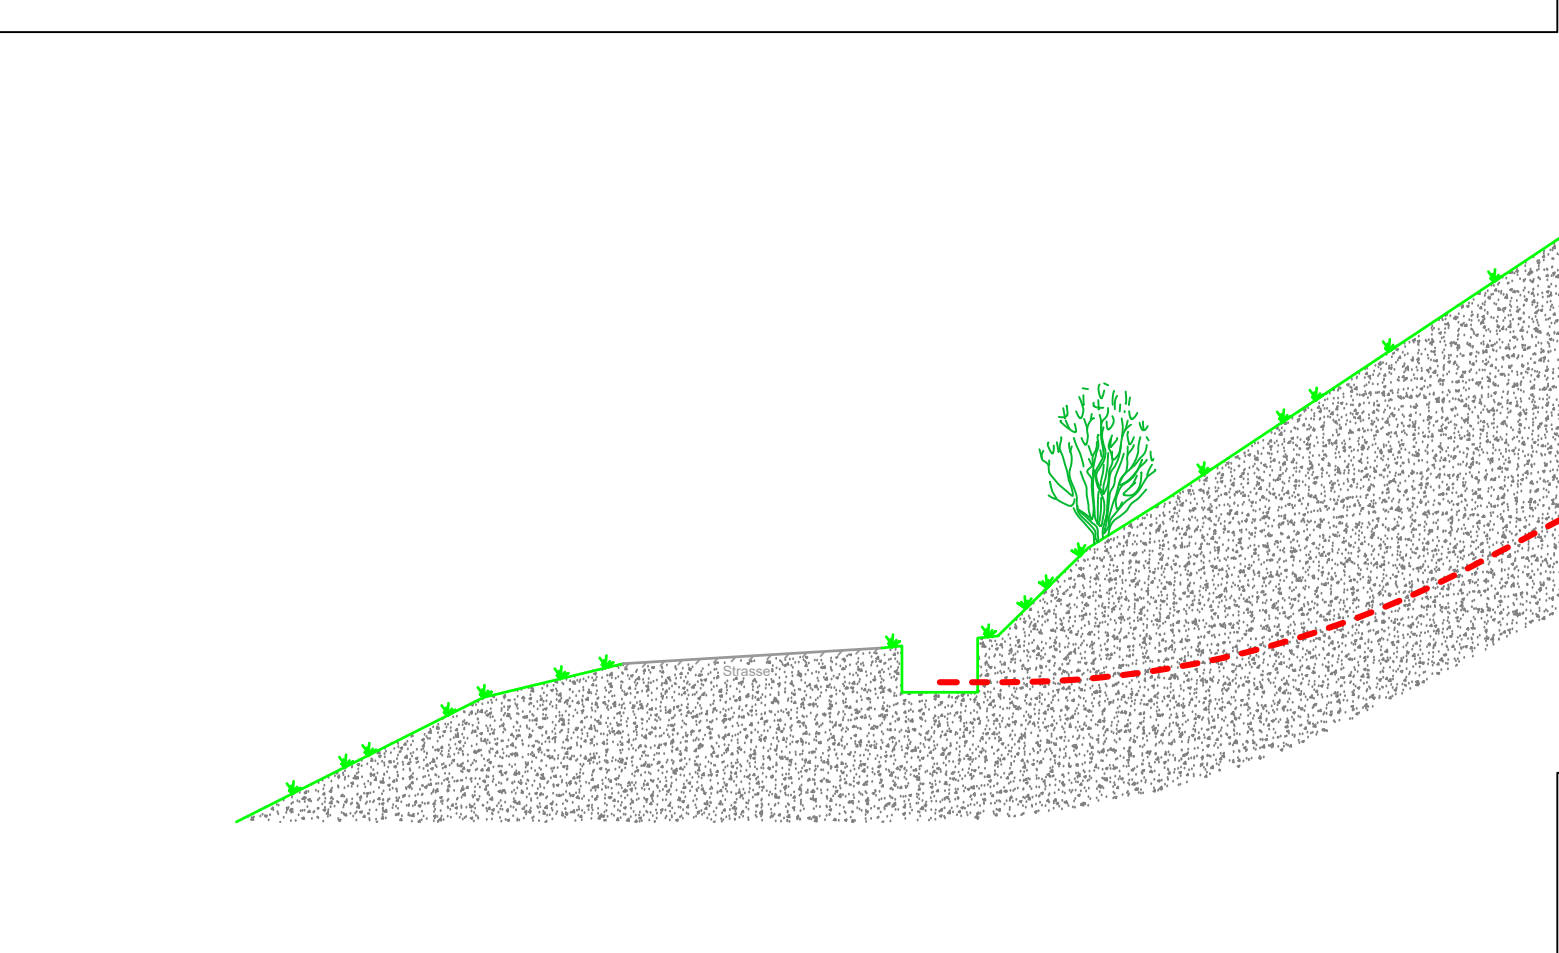


Netzschema

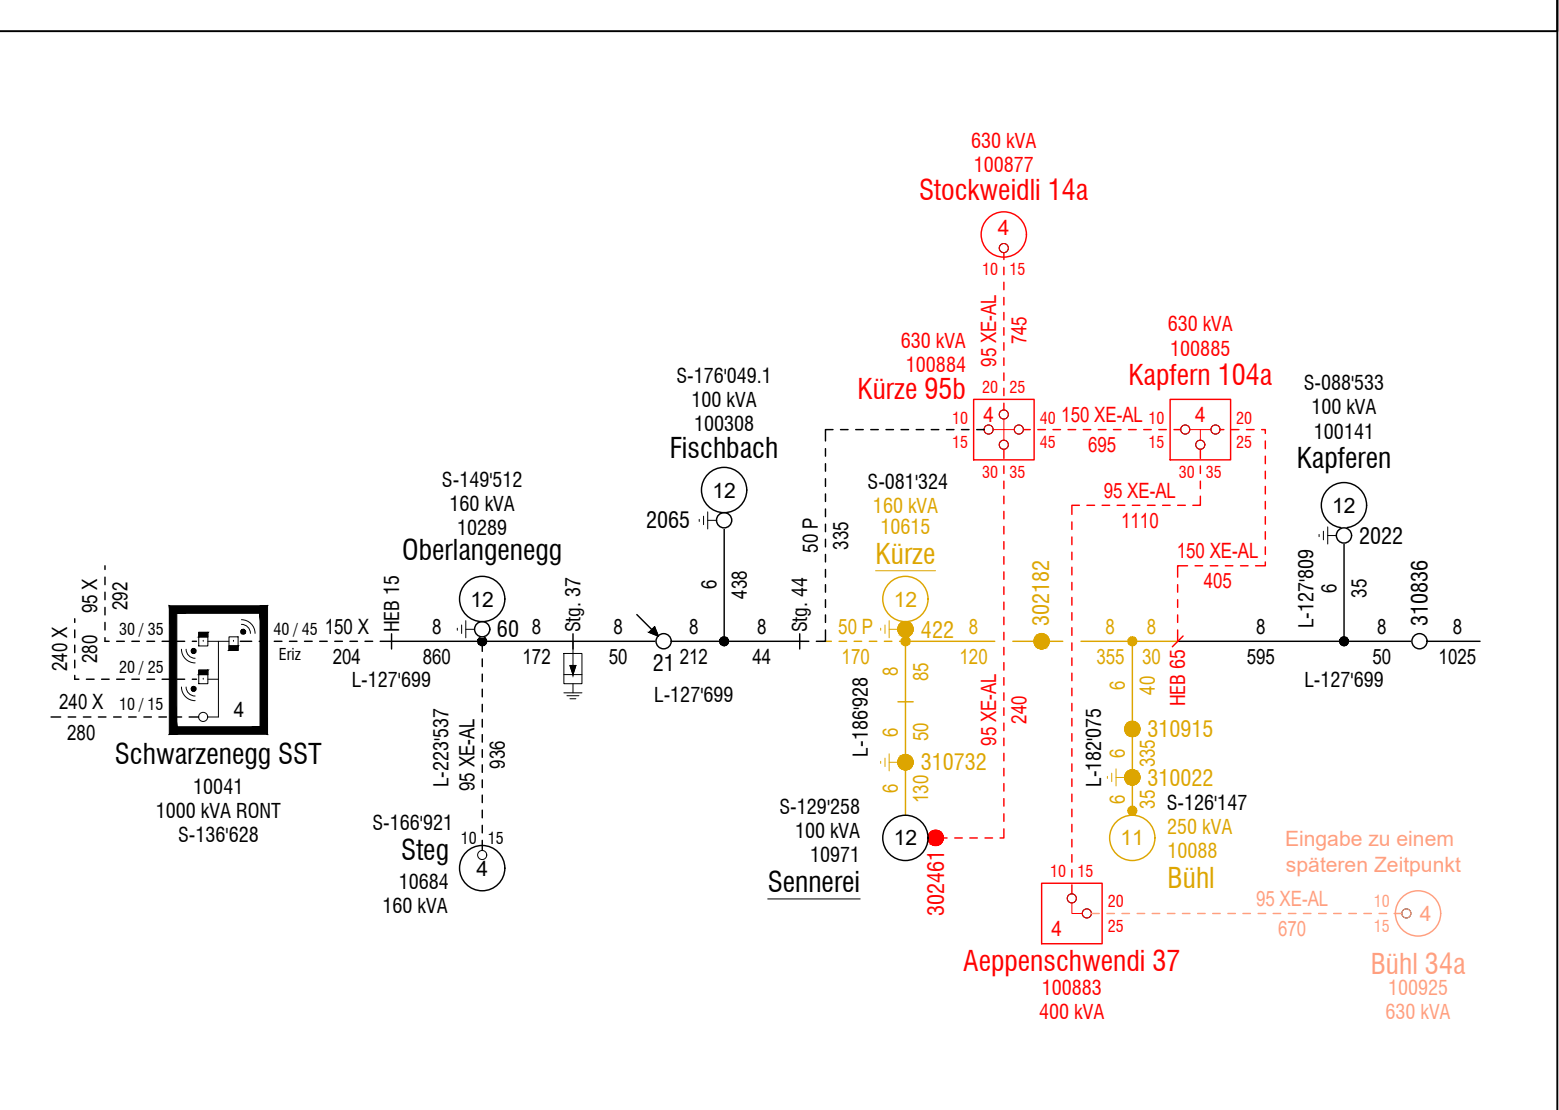

Legende

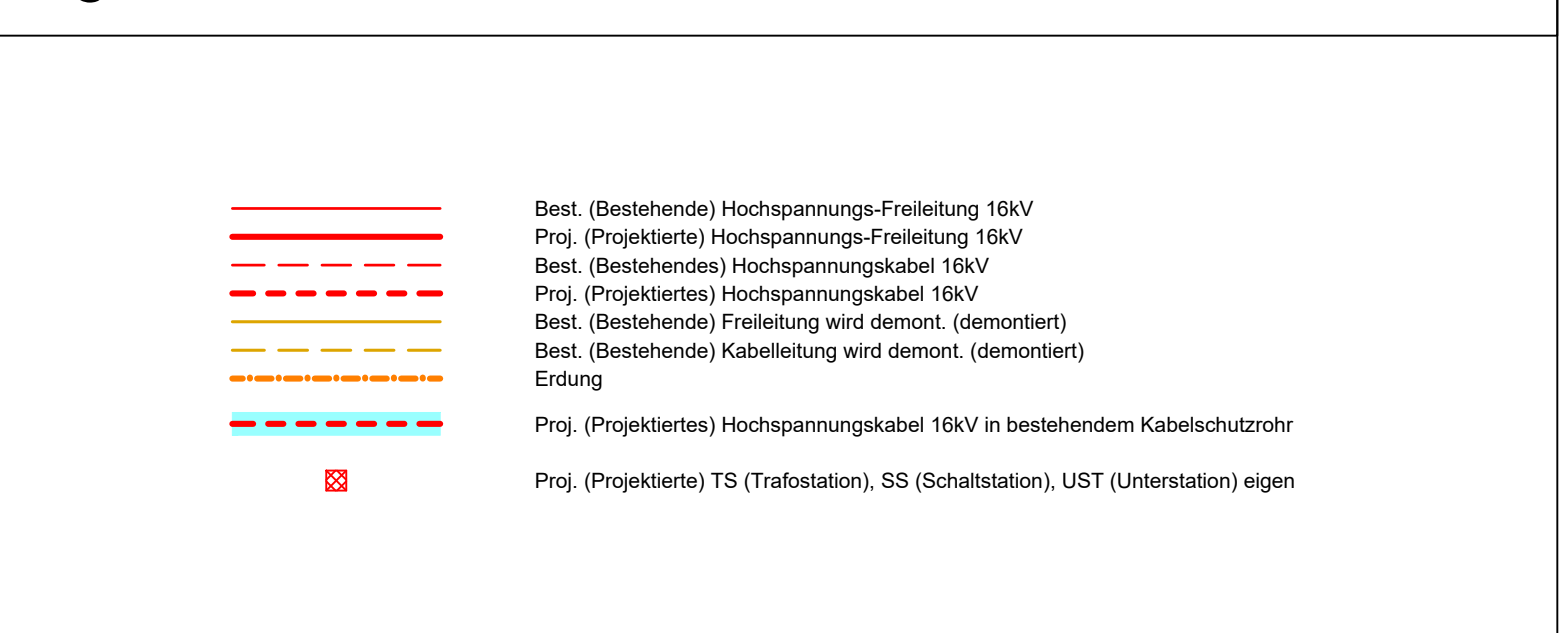

Übersichtsplan 1:25000

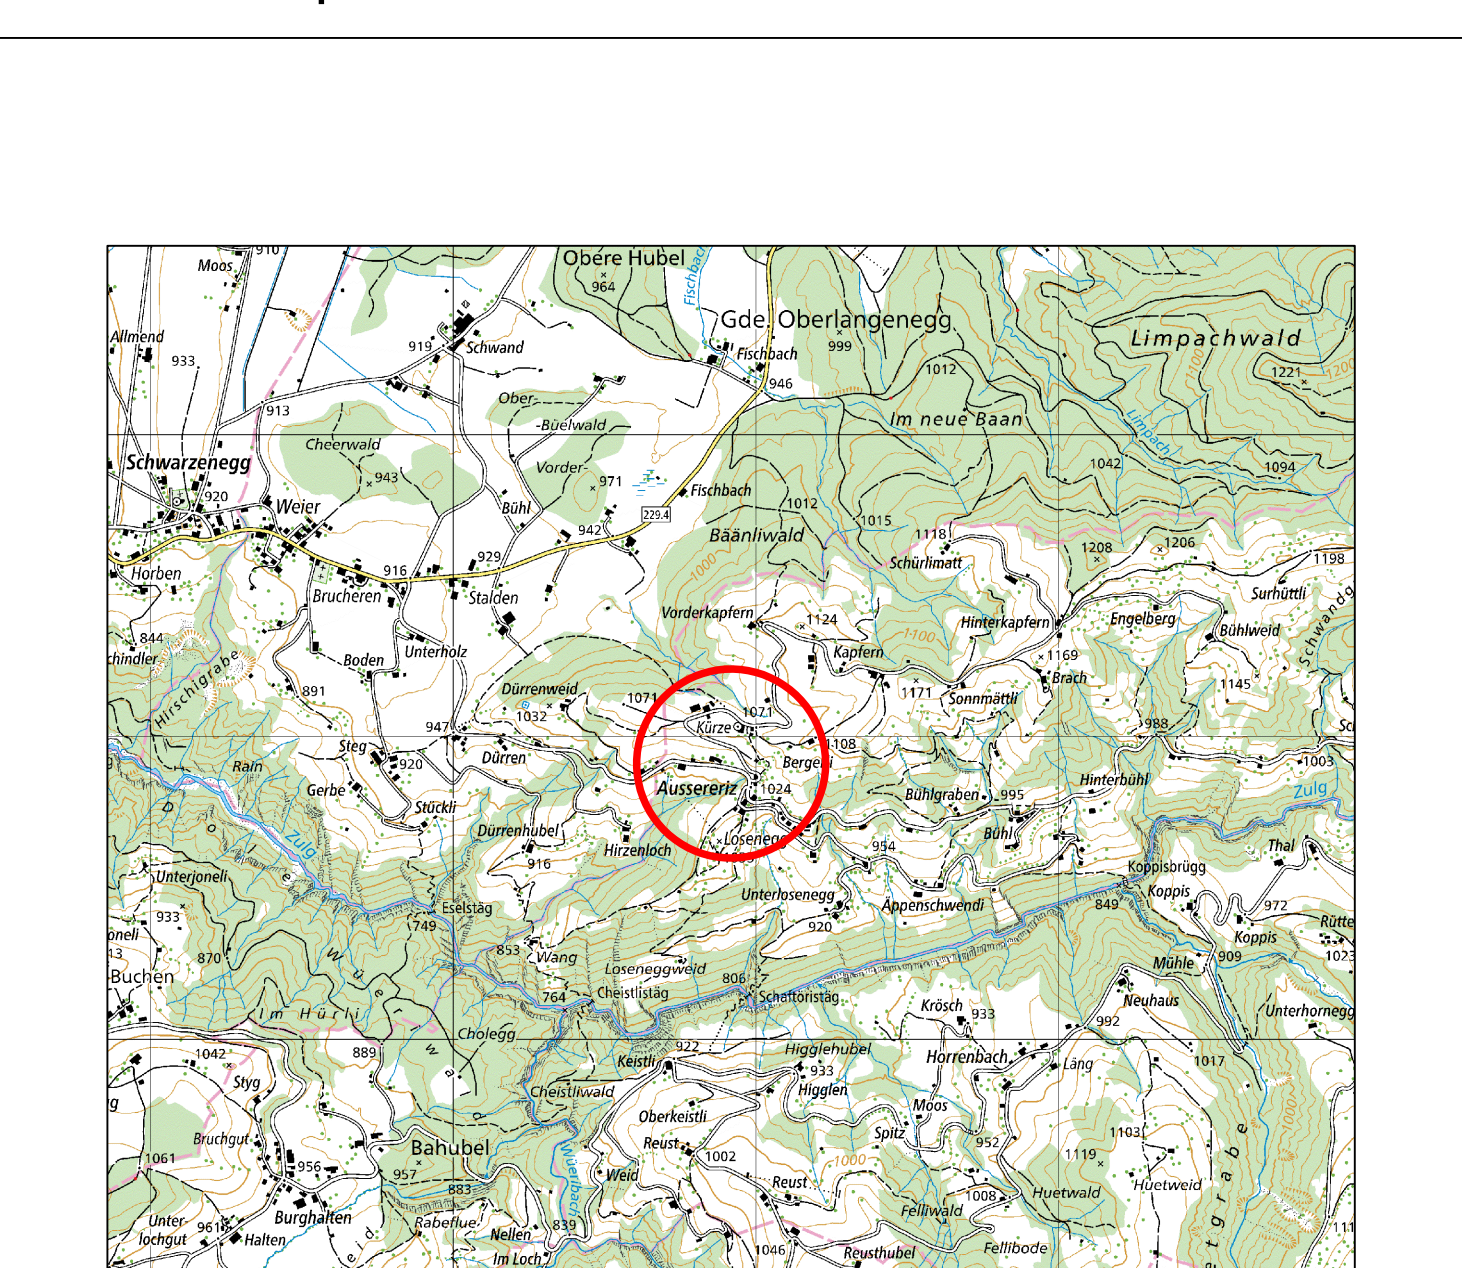

ESTI-Planvorlage

