

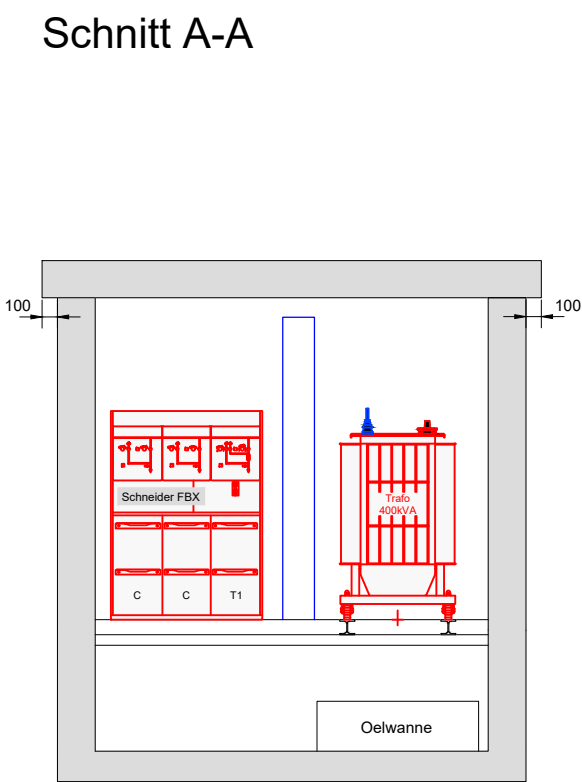
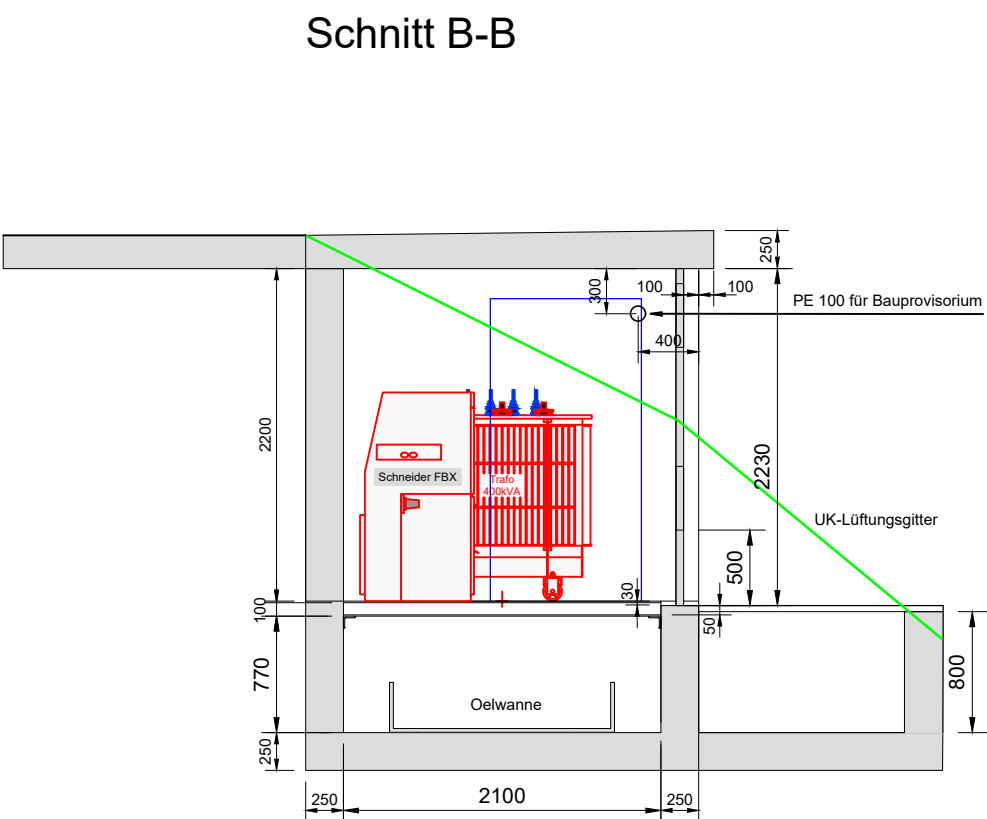


Disposition 1:50

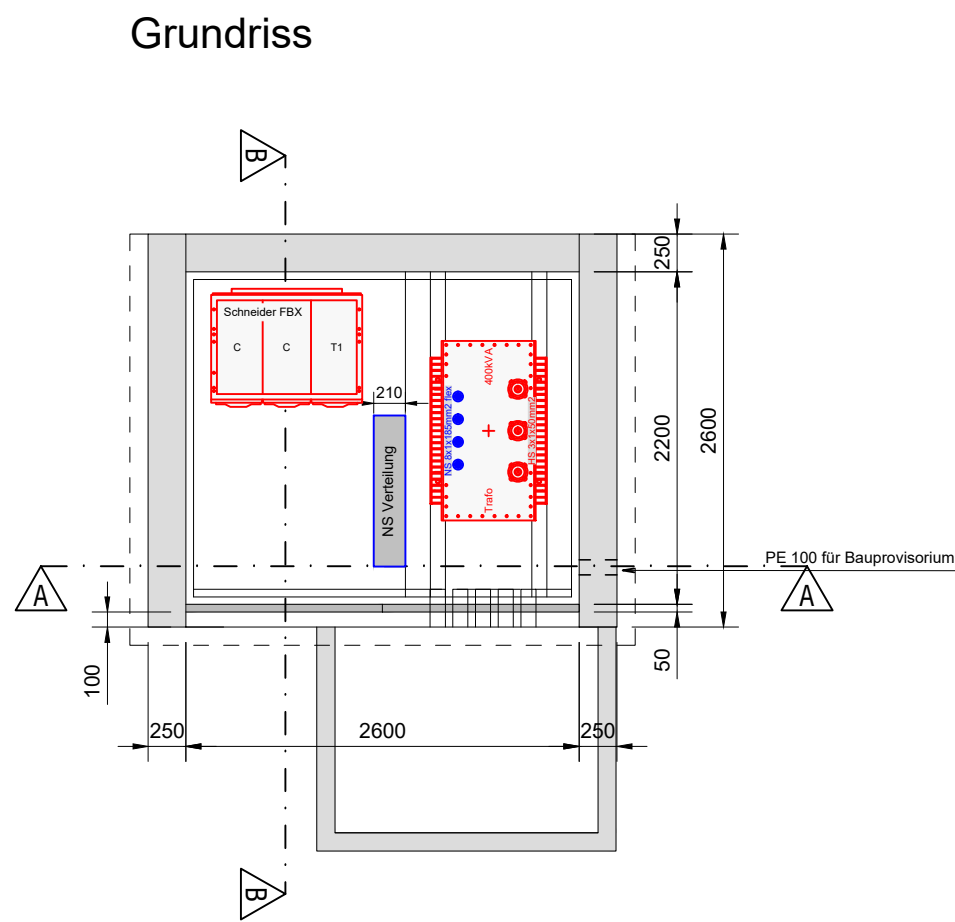


Netzschema

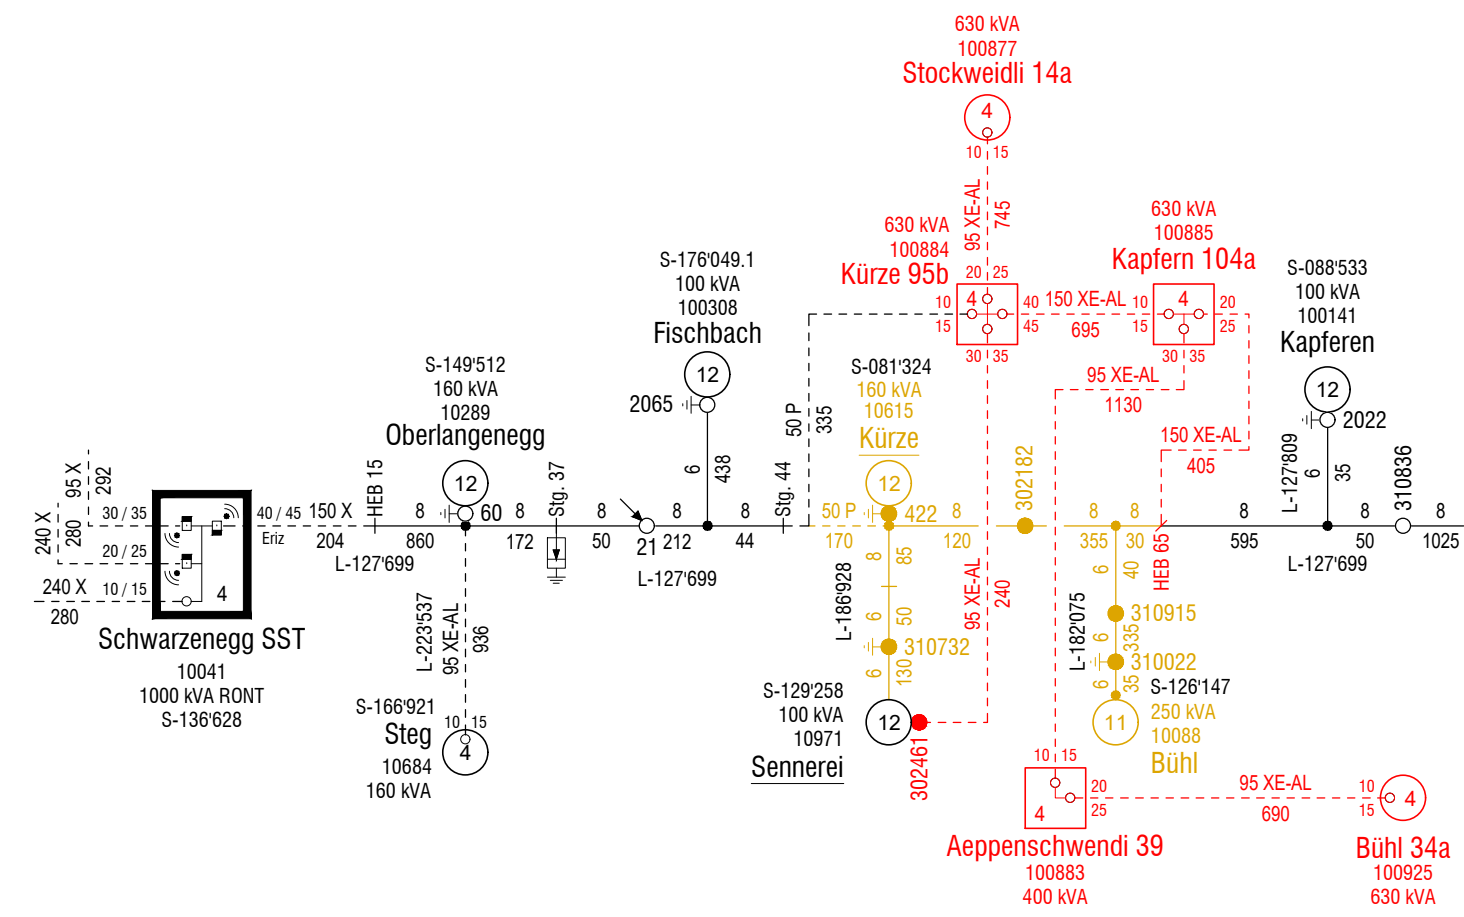


Legende Dispo




Situation Werkplan 1:500

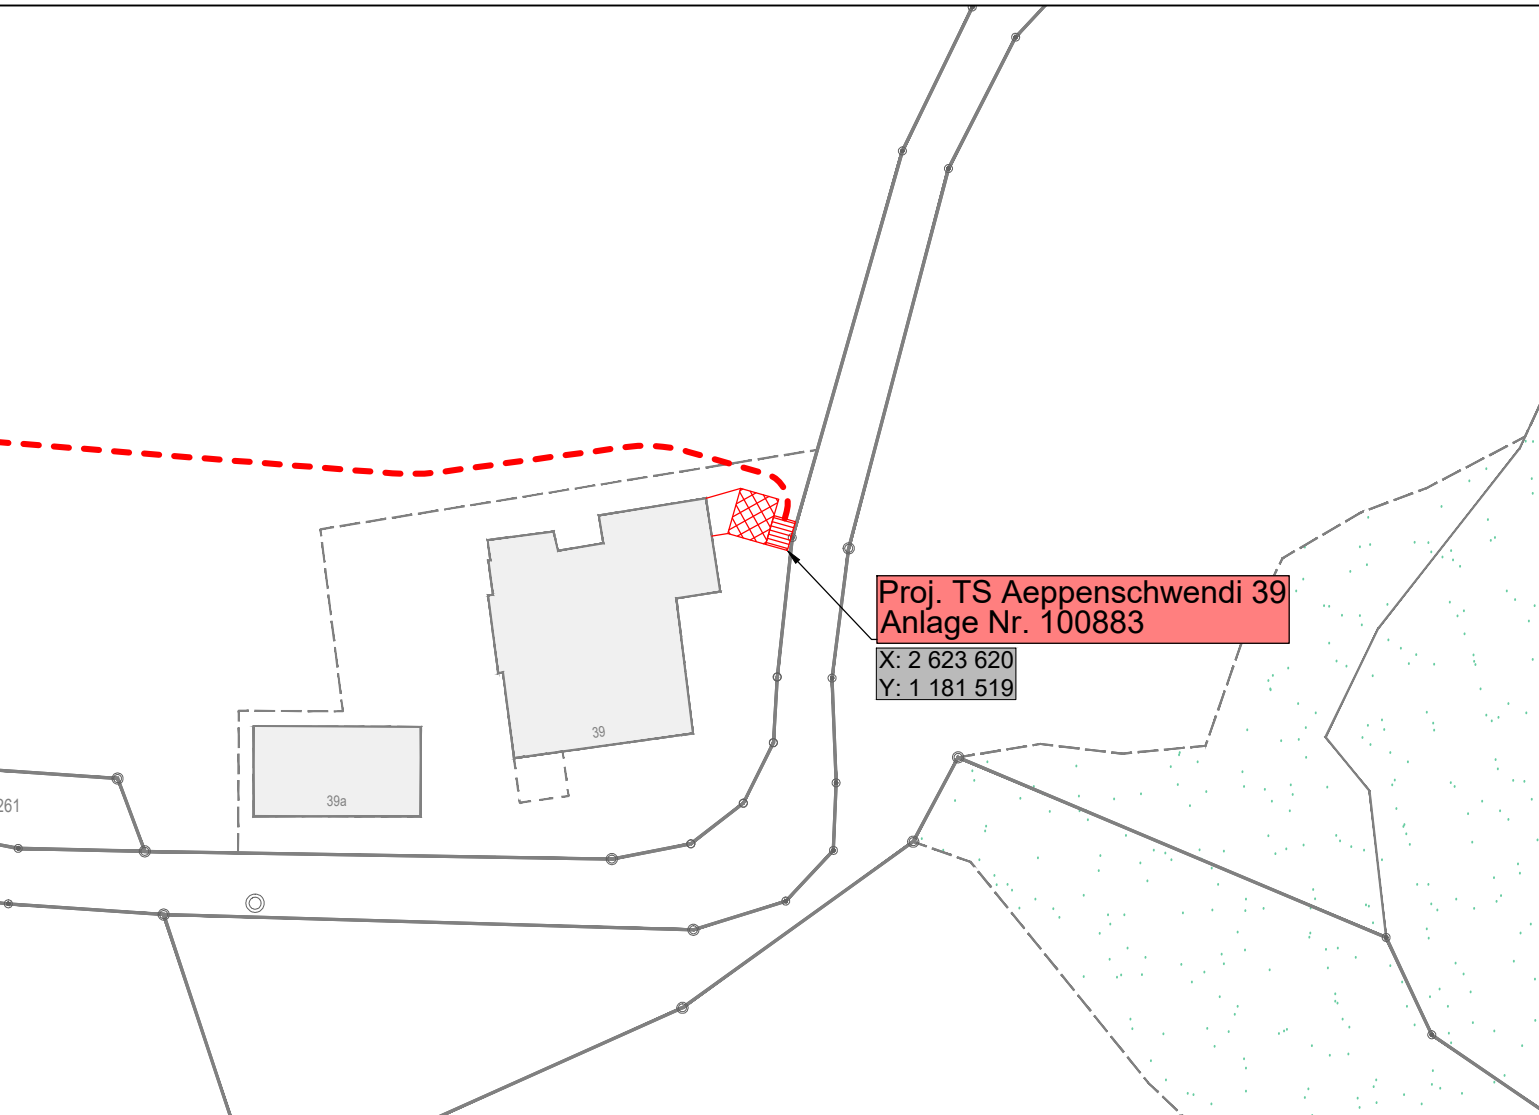

Prinzipschema

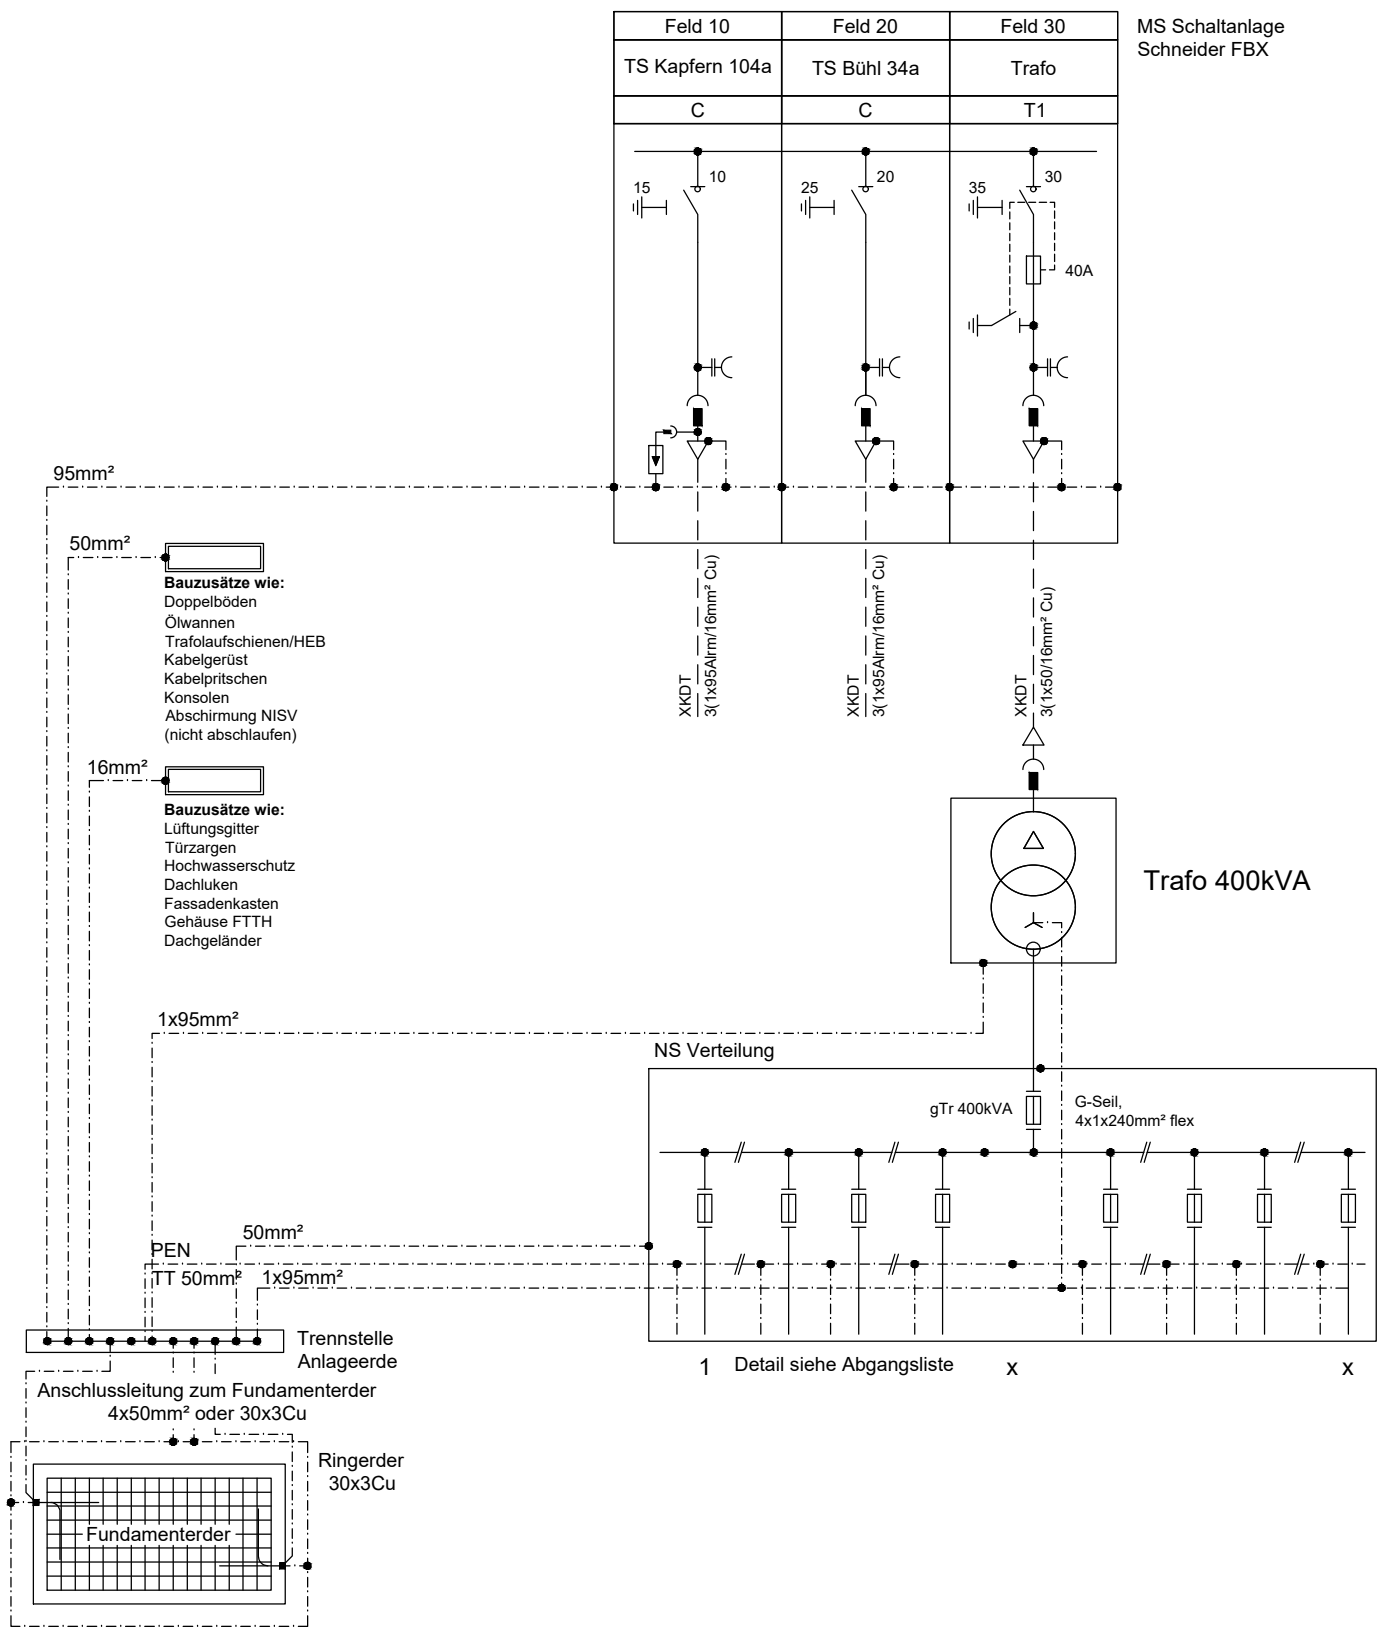


Übersichtsplan 1:25000

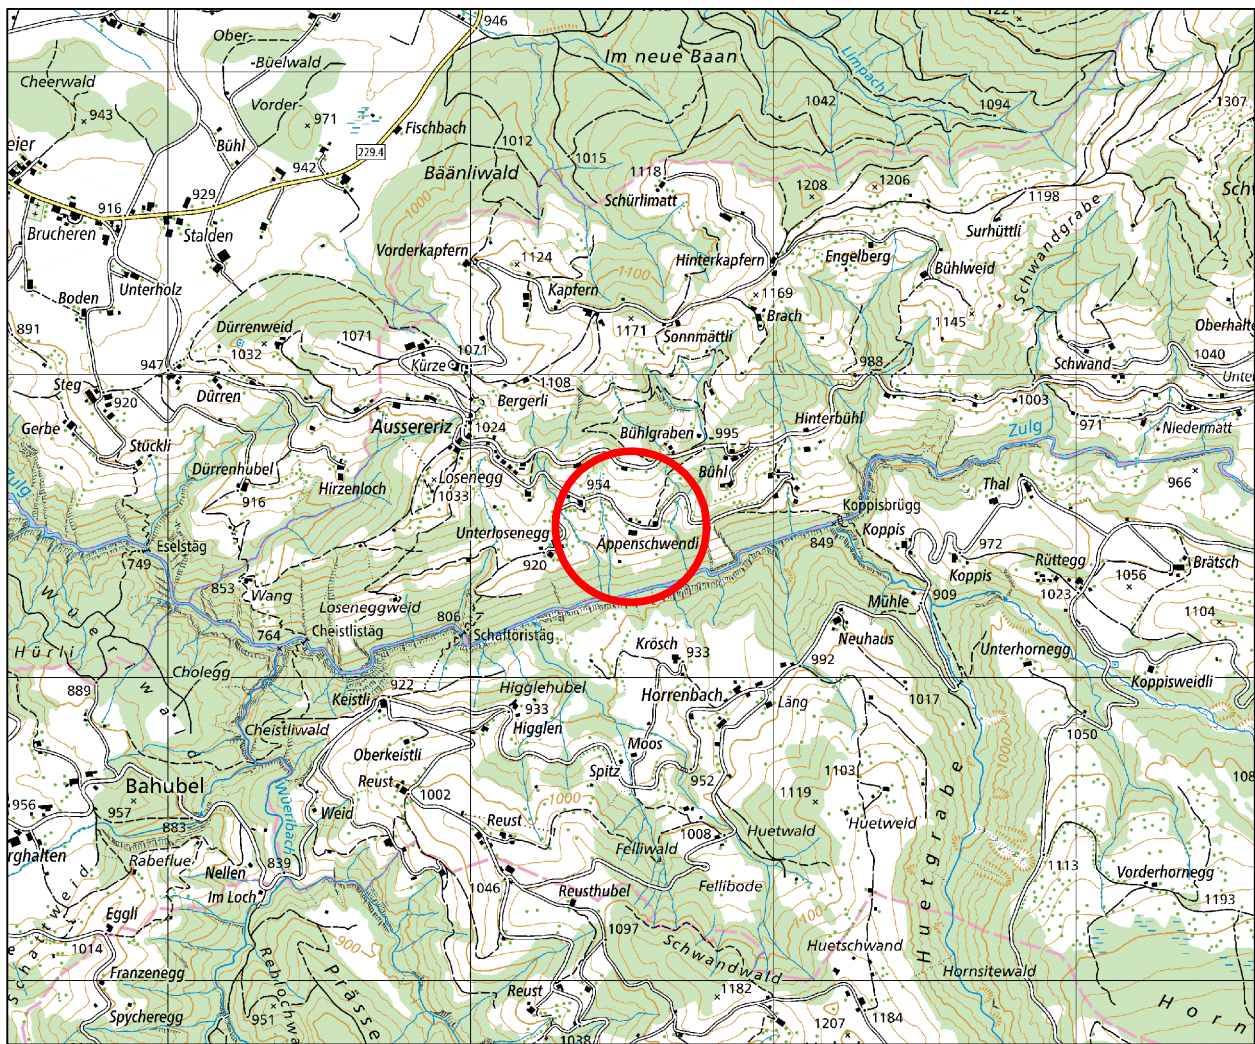

ESTI-Planvorlage

TS Aeppenschwendi 39
Gemeinde Eriz

	BKW Energie AG Power Grid Thunstrasse 34 3700 Spiez Tel. 058 477 82 11		240919_ESTI_TS Stockweidli 14a.dwg	
	Plannummer: 2-12-012684_E11	Erstellt: 13.02.2025 KOZIS	Projektleiter: Lukas Stucki	
Index: A	Geändert: 23.05.2025 KOZIS	Geprüft:	Massstab: 1:50 / 500	