


Ersteller:				Ersteller Dok. Nr. TR1360-BAU-1-11601	
				Planvorlage Nr. L-096762	
Dokumentenart:		Phasenplan		Massstab: -	
Gemeinde:		Filisur / Albula / Lenzerheide / Lenz / Scharans / Sils im D.			
Anlage / Trasse:		TR 1360 Pradella - Sils im Domleschg			
ST637		380-kV Filisur - Sils (Schin)			
ST774		380-kV Sils - Y/La Punt (Preda)			
-		-			
-		-			
Abschnitt:		Portal S032x001 - Portal S096x006 / S096x009			
Betreff:		Leitungsmodernisierung Abschnitt 1 Fillisur - Sils im Domleschg			
	Erstellt Name / Datum	Geprüft Name / Datum	Freigegeben Name / Datum	Beschreibung Änderung	
Erstellt	LO/24.01.2025	AS/24.01.2025	Mü/24.01.2025	-	
Rev. 01	-	-	-	-	
Rev. 02	-	-	-	-	
Rev. 03	-	-	-	-	
Projektphase Baueingabe		Fachbereich Tiefbau		Entstand aus / Modellquelle -	
		Bleichemattstrasse 31 CH 5001 Aarau		Dokumentennummer TR1360-BAU-1-11601	
				Format 210/297	Sprache DE

Circuits			
Owner	Line type	Circuit name	No.
Swissgrid		380 kV Pradella-Sils	ST929
Swissgrid		380 kV Filisur-Sils (Schin)	ST637
Swissgrid		380 kV Filisur-Robbia (Albula)	ST638
ALK		11 kV Bellaluna-Stuls	ST8052

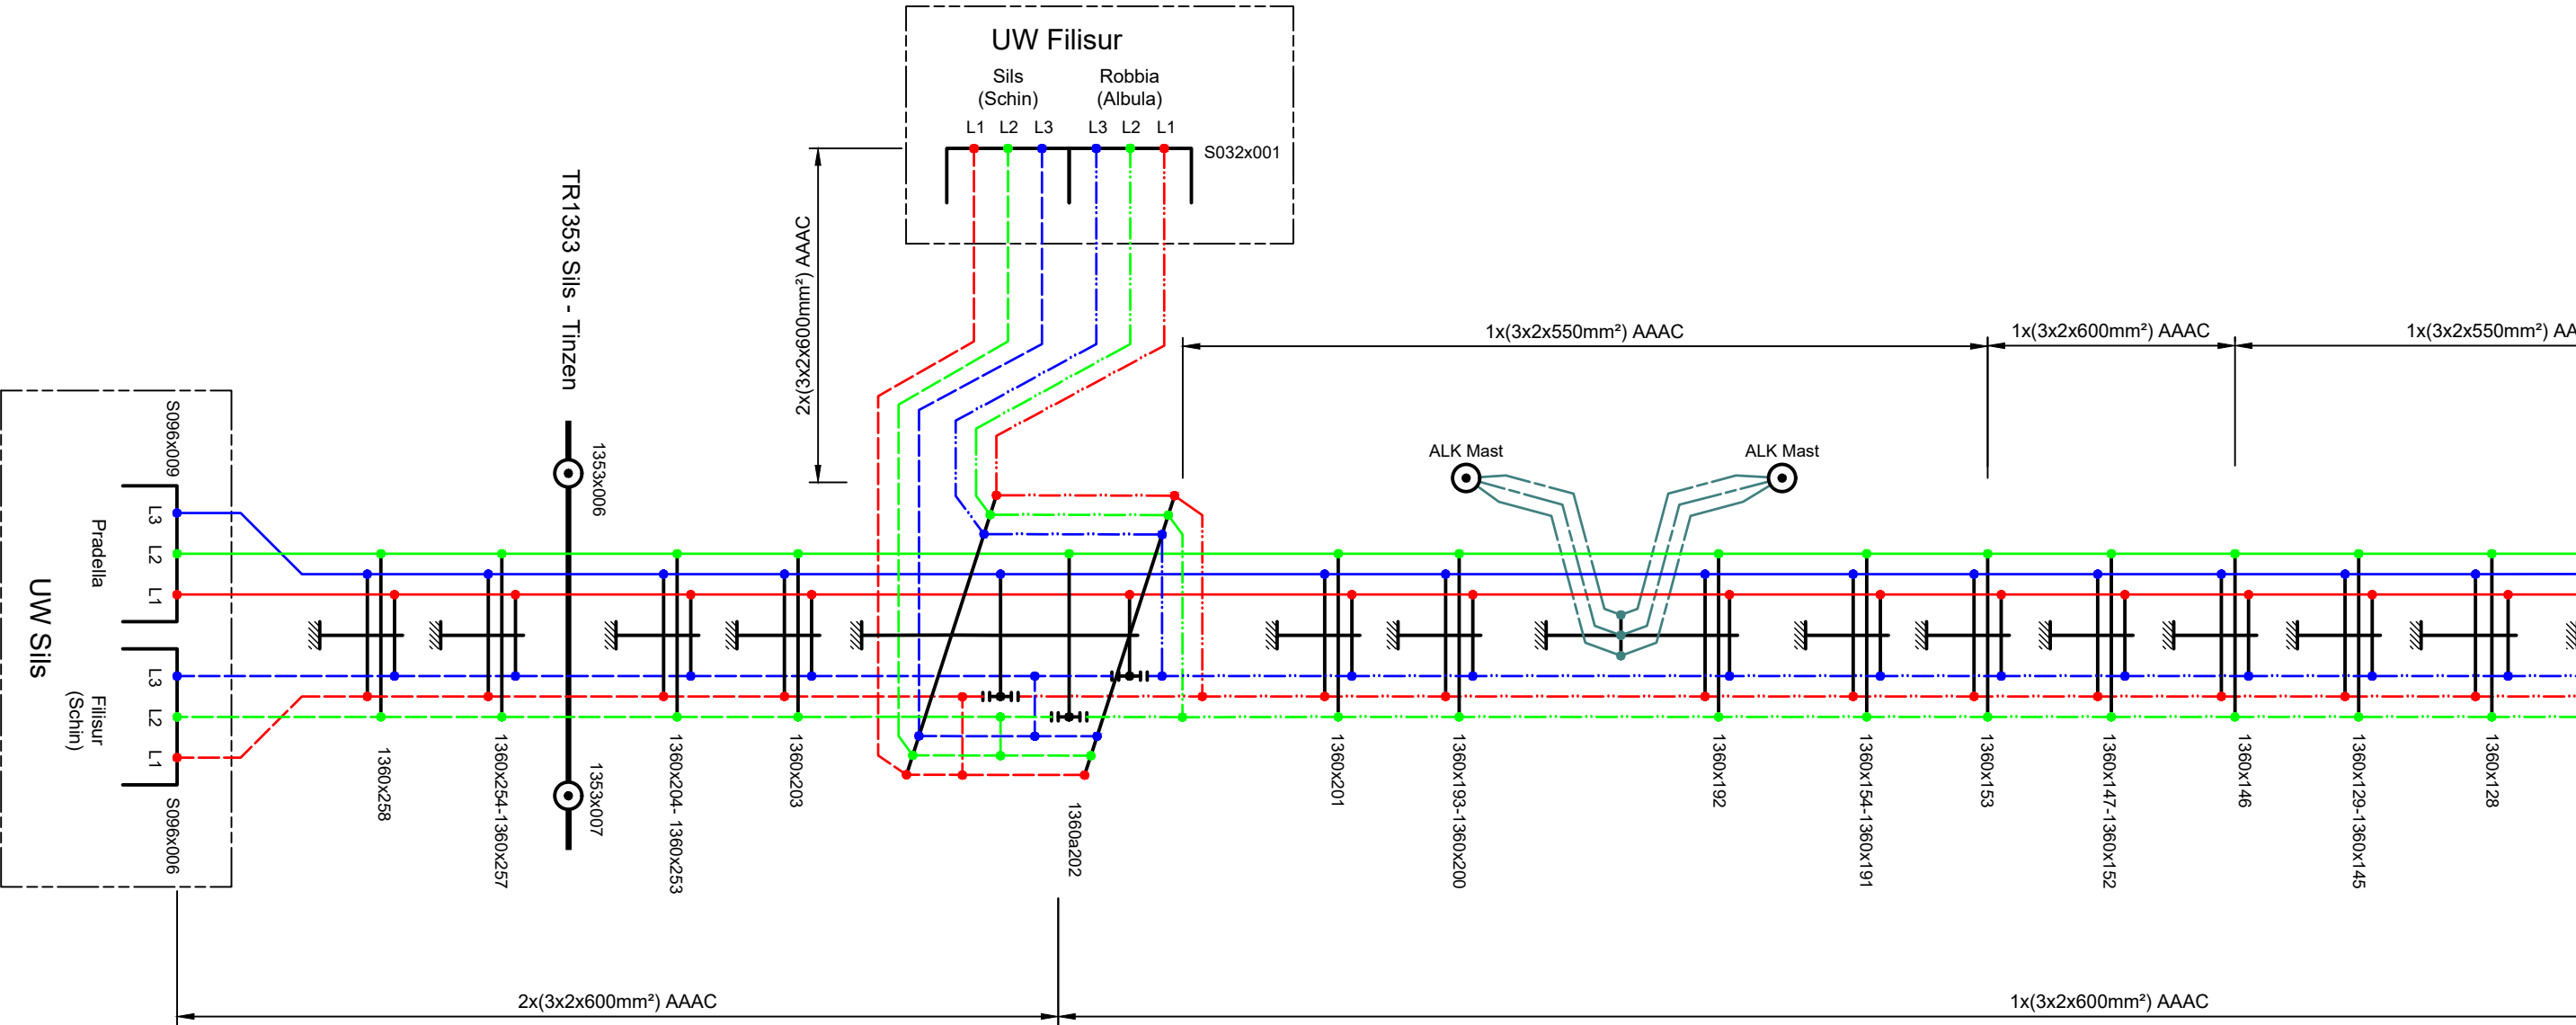


Phase colors				
L1	L2	L3	UU	VV
Red	Green	Blue		
Gold	Magenta	Grey	Cyan	Violet

Erstellt, Geändert Name / Datum M. Willi / 17.02.2025	Geprüft Name / Datum pendent	Freigegeben Name / Datum pendent	Dokumentnummer TR1360_TR1390-L02-01	
Projektphase as built	Dokumentenart L02-Phasenplan	Fachbereich Leitungen	Entstand aus / Modellquelle AutoCAD	
 Titel TR1360 Pradella-Sils TR1390 Y La Punt-Robbia			Massstab -	Revision F04
			Format A3	Sprache DE
			Blatt 01 von 05	


Circuits			
Owner	Line type	Circuit name	No.
Swissgrid		380 kV Pradella-Sils	ST929
Swissgrid		380 kV Pradella-Robbia	ST928
Swissgrid		380 kV Filisur-Robbia (Albula)	ST638
EKW		0 kV Ova Spin-Zernez NIB	ST8075
EKW		0 kV Ova Spin-Pradella NIB	ST8125

Phase colors				
L1	L2	L3	UU	VV
Red	Green	Blue		
Gold	Magenta	Grey	Cyan	Violet

Leitungsweiterführung auf TR1360_TR1390-L02-01_Phasenplan Seite 1

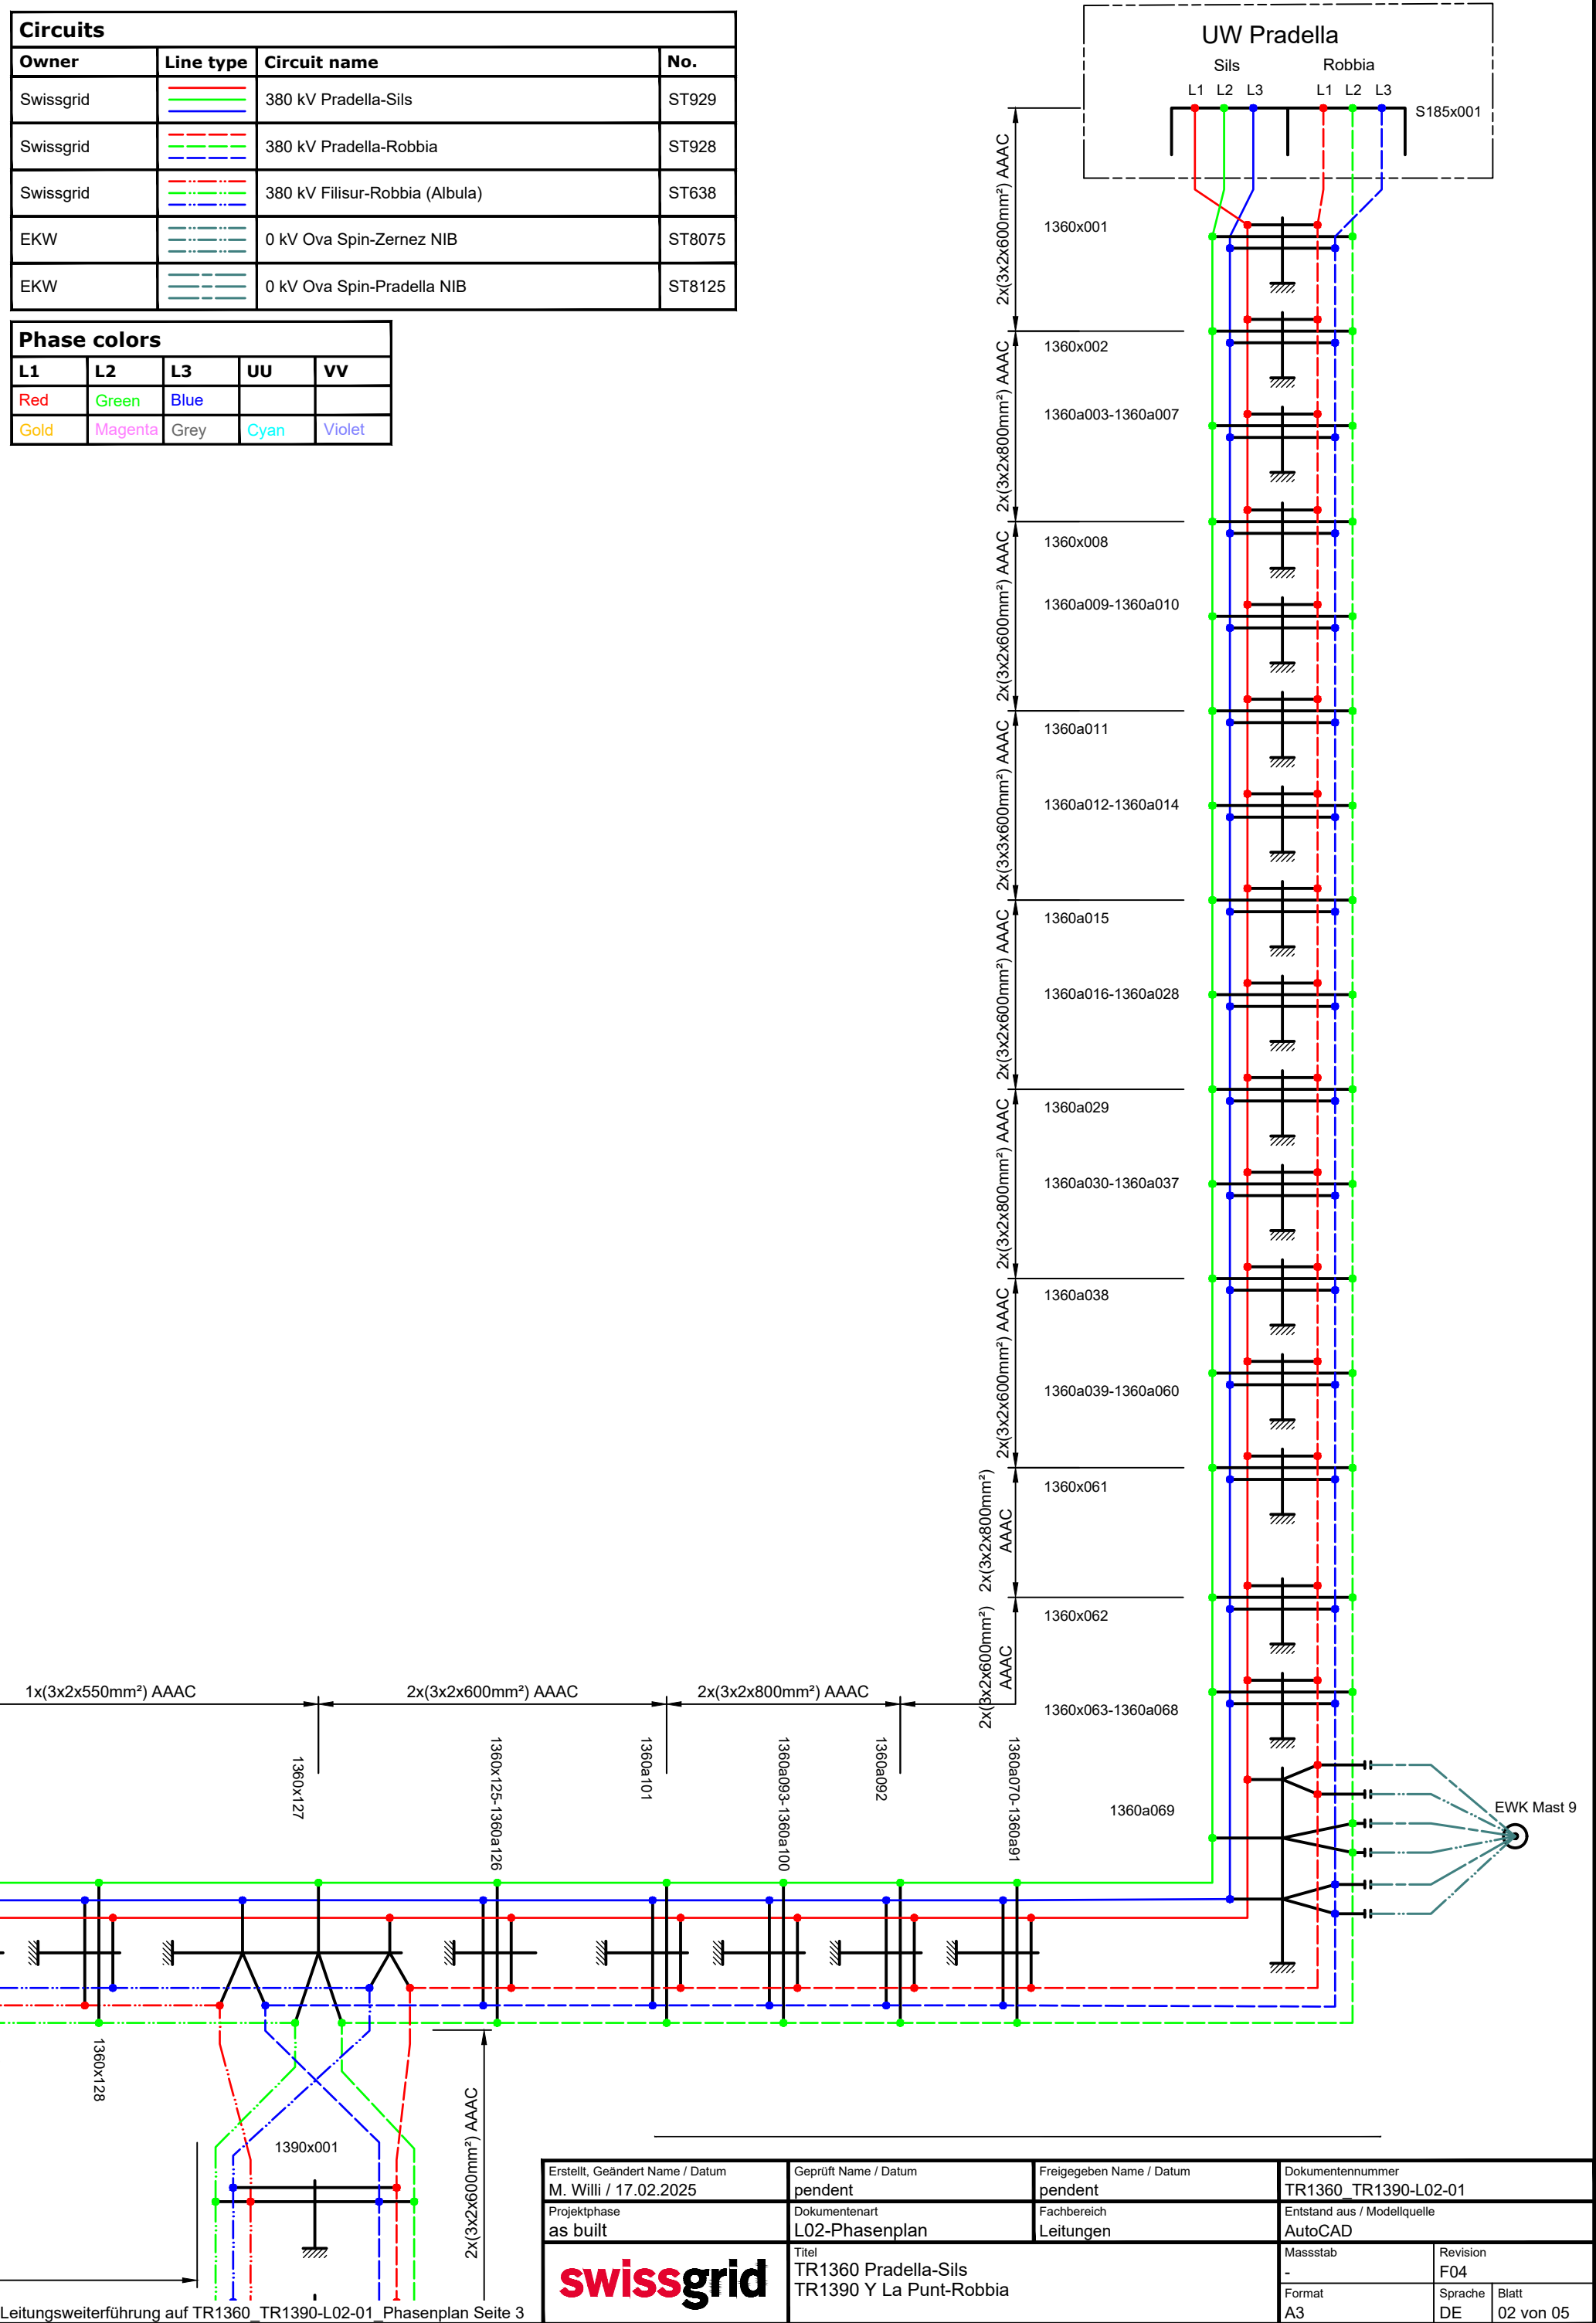

Leitungsweiterführung auf TR1360_TR1390-L02-01_Phasenplan Seite 3

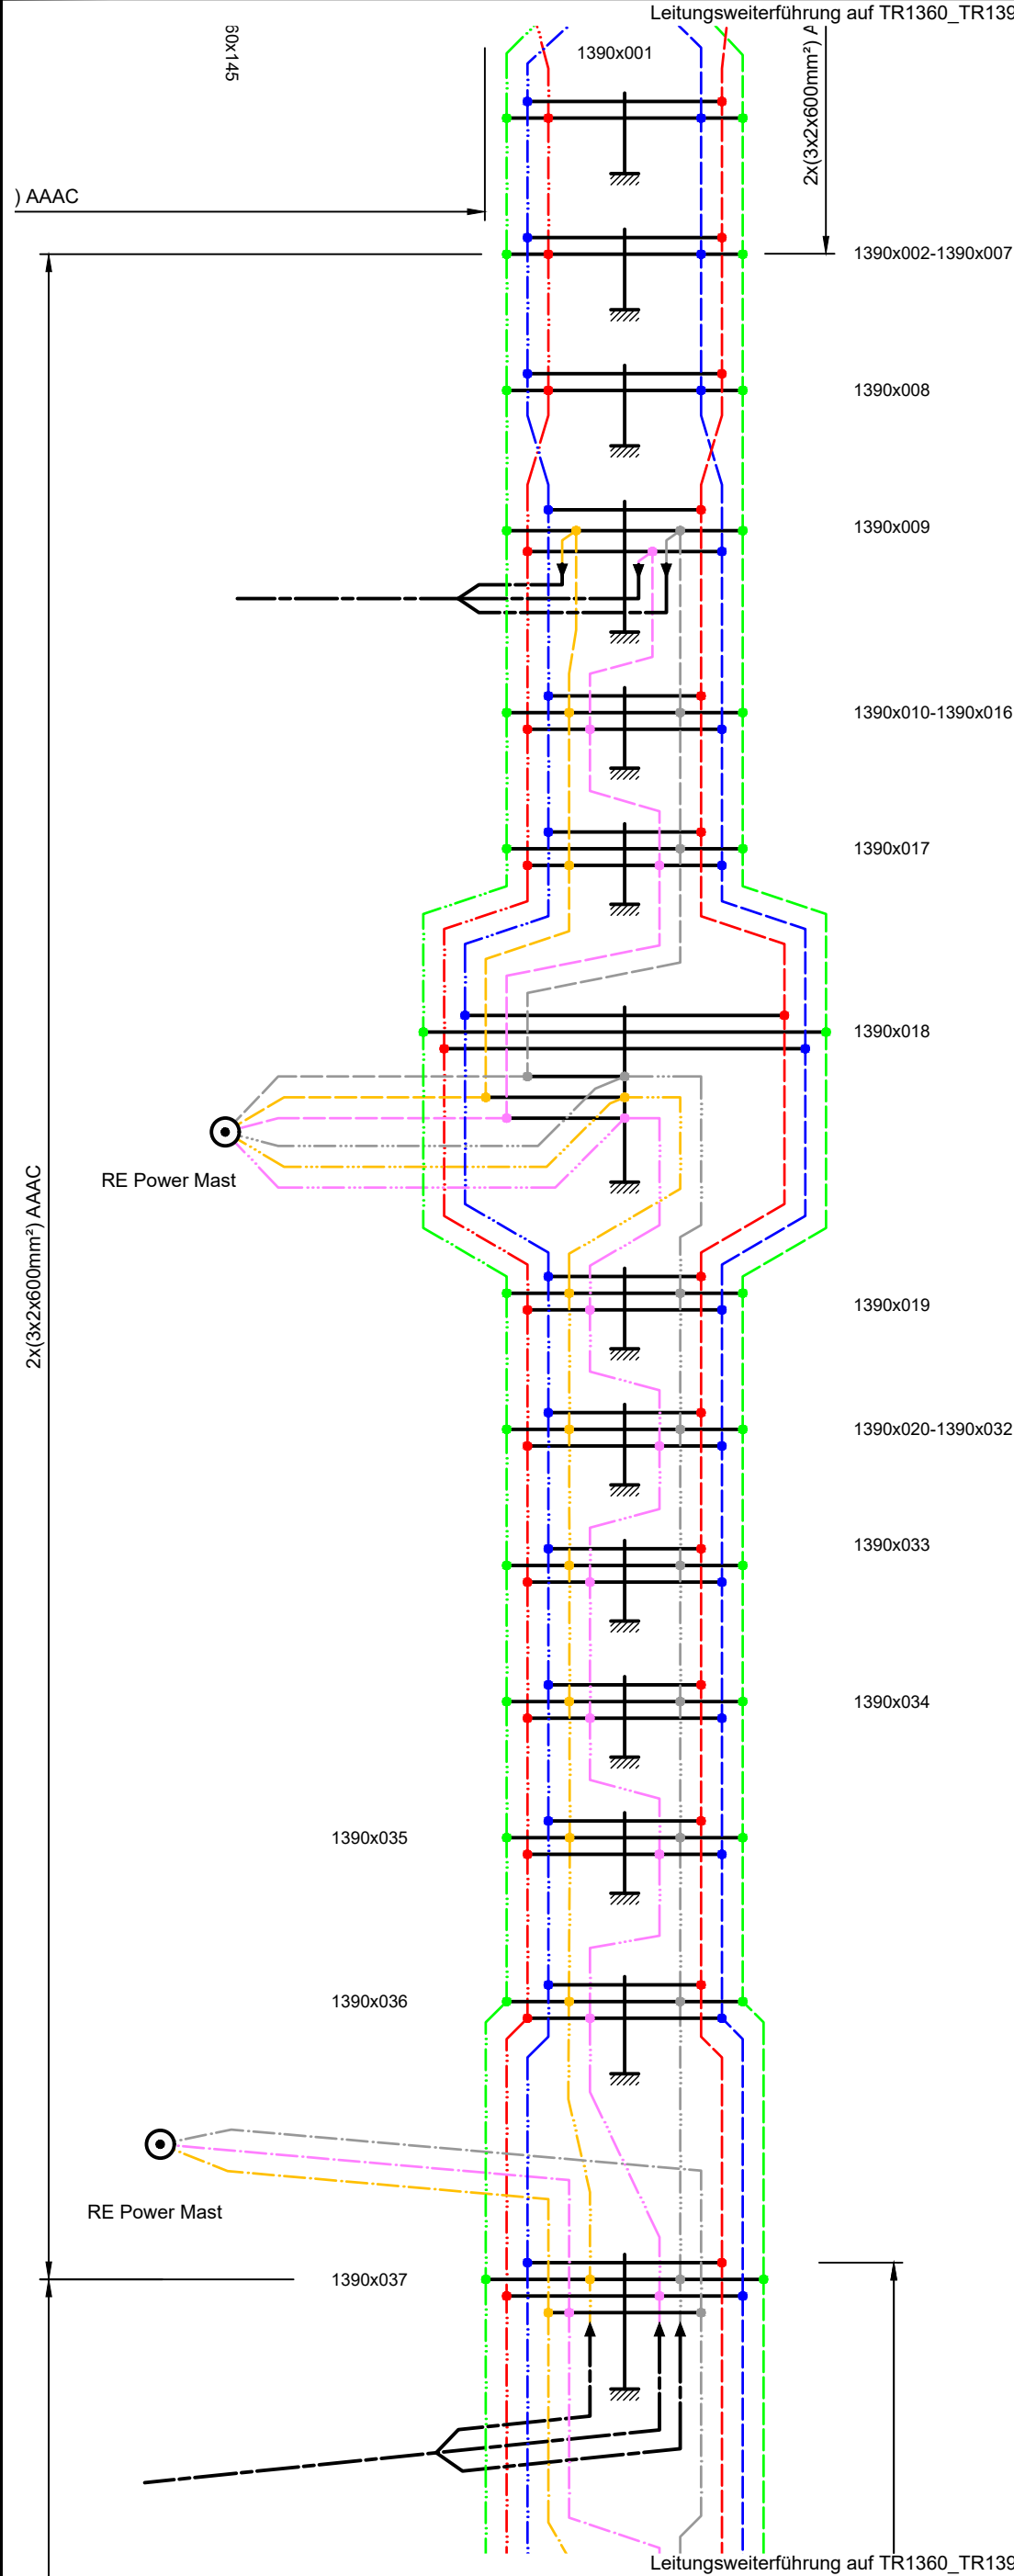


Circuits			
Owner	Line type	Circuit name	No.
Swissgrid		380 kV Pradella-Robbia	ST928
Swissgrid		380 kV Filisur-Robbia (Albula)	ST638
Repower		60 kV Bever-Islas	ST8099
Repower		60 kV Islas-Pontresina	ST8039
Repower		150 kV Albanatscha-Pontresina	ST8092

Achtung: Zwischen Mast 1390x018 und 1390x009 ist Phase L2 der 60kV Leitung bei geraden Masten Nummern auf der linken Seite und bei ungeraden Mast-Nummern auf der rechten Seite.

Achtung: Zwischen Mast 1390x033 und 1390x019 ist Phase L2 der 60kV Leitung bei geraden Masten Nummern auf der rechten Seite und bei ungeraden Mast-Nummern auf der linken Seite.

Phase colors				
L1	L2	L3	UU	VV
Red	Green	Blue		
Gold	Magenta	Grey	Cyan	Violet

Erstellt, Geändert Name / Datum M. Willi / 17.02.2025	Geprüft Name / Datum pendent	Freigegeben Name / Datum pendent	Dokumentnummer TR1360_TR1390-L02-01	
Projektphase as built	Dokumentenart L02-Phasenplan	Fachbereich Leitungen	Entstand aus / Modellquelle AutoCAD	
 Titel TR1360 Pradella-Sils TR1390 Y La Punt-Robbia			Masstab -	Revision F04
			Format A3	Sprache Blatt DE 03 von 05

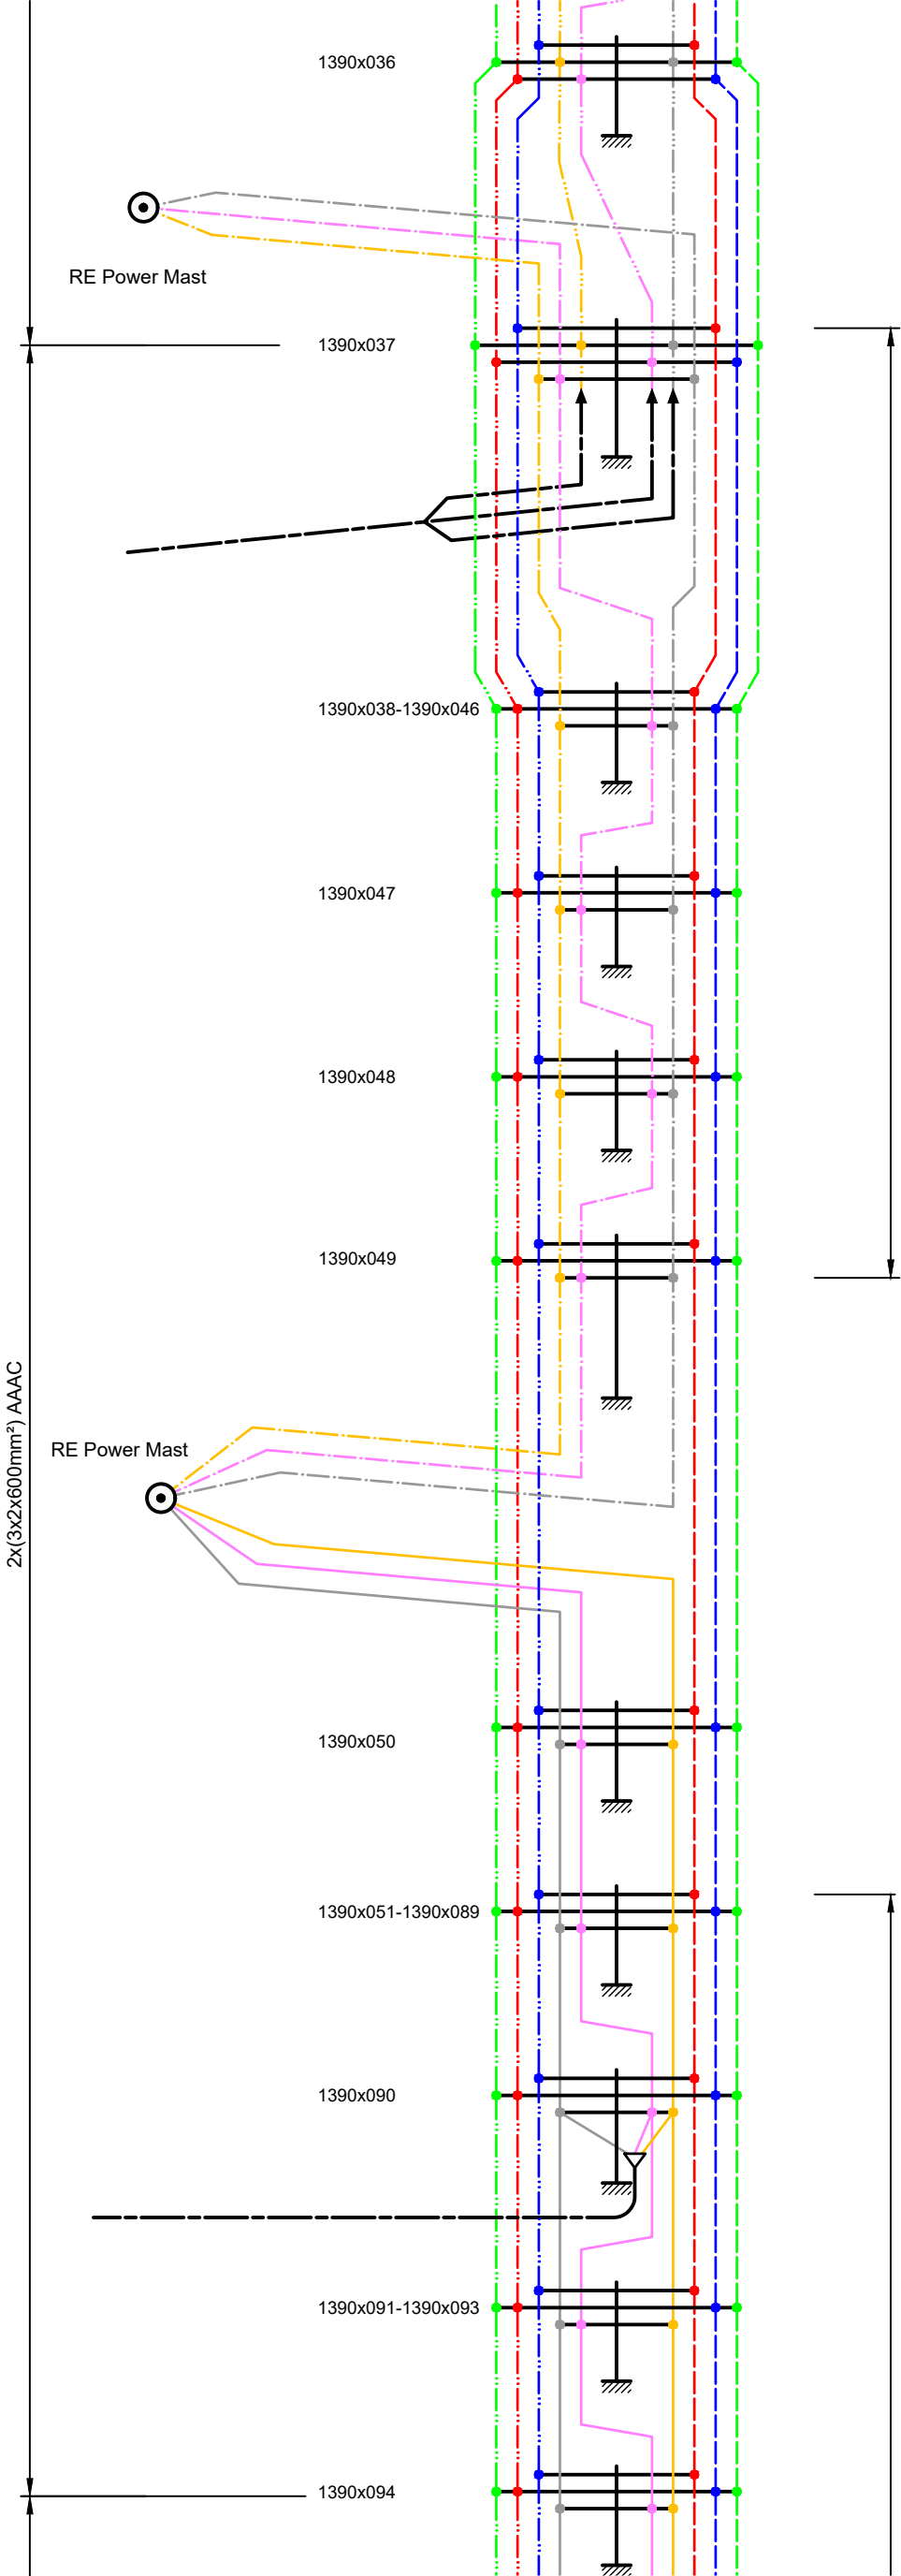

Achtung: Zwischen Mast 1390x049 und 1390x037 ist Phase L2 der 150kV Leitung bei geraden Masten Nummern auf der rechten Seite und bei ungeraden Mast-Nummern auf der linken Seite.

Circuits			
Owner	Line type	Circuit name	No.
Swissgrid	  	380 kV Pradella-Robbia	ST928
Swissgrid	  	380 kV Filisur-Robbia (Albula)	ST638
Repower	  	60 kV Islas-Pontresina	ST8039
Repower	  	150 kV Albanatscha-Pontresina	ST8092
Repower	  	150 kV Pontresina-Cavaglia-Robbia	ST8060

Achtung: Zwischen Mast 1390x096 und 1390x051 ist Phase L2 der 150kV Leitung bei geraden Masten Nummern auf der rechten Seite und bei ungeraden Mast-Nummern auf der linken Seite.

Phase colors				
L1	L2	L3	UU	VV
Red	Green	Blue		
Gold	Magenta	Grey	Cyan	Violet

Erstellt, Geändert Name / Datum M. Willi / 17.02.2025	Geprüft Name / Datum pendent	Freigegeben Name / Datum pendent	Dokumentennummer TR1360 TR1390-L02-01		
Projektphase as built	Dokumententart L02-Phasenplan	Fachbereich Leitungen	Entstand aus / Modellquelle AutoCAD		
	Titel TR1360 Pradella-Sils TR1390 Y La Punt-Robbia		Massstab -		Revision F04
			Format A3	Sprache DE	Blatt 04 von 05

2x(3x2x600mm²) AAAC

RE Power Mast

1390x050

1390x051-1390x089

1390x090

1390x091-1390x093

1390x094

1390x095


1390x096

1390x097

RE Power Mast

1390x098

2x(3x2x600mm²) AAAC

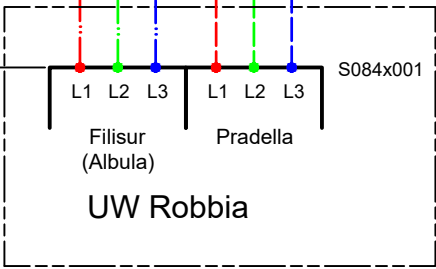

Circuits			
Owner	Line type	Circuit name	No.
Swissgrid	  	380 kV Pradella-Robbia	ST928
Swissgrid	  	380 kV Filisur-Robbia (Albula)	ST638
Repower	  	60 kV Islas-Pontresina	ST8039
Repower	  	150 kV Albanatscha-Pontresina	ST8092
Repower	  	150 kV Pontresina-Cavaglia-Robbia	ST8060

Achtung: Zwischen Mast 1390x096 und 1390x051 ist Phase L2 der 150kV Leitung bei geraden Masten Nummern auf der rechten Seite und bei ungeraden Mast-Nummern auf der linken Seite.

Phase colors				
L1	L2	L3	UU	VV
Red	Green	Blue		
Gold	Magenta	Grey	Cyan	Violet

Erstellt, Geändert Name / Datum M. Willi / 17.02.2025	Geprüft Name / Datum pendent	Freigegeben Name / Datum pendent	Dokumentnummer TR1360_TR1390-L02-01	
Projektphase as built	Dokumentenart L02-Phasenplan	Fachbereich Leitungen	Entstand aus / Modellquelle AutoCAD	
 TR1360 Pradella-Sils TR1390 Y La Punt-Robbia			Masstab -	Revision F04
			Format A3	Sprache Blatt DE 05 von 05