


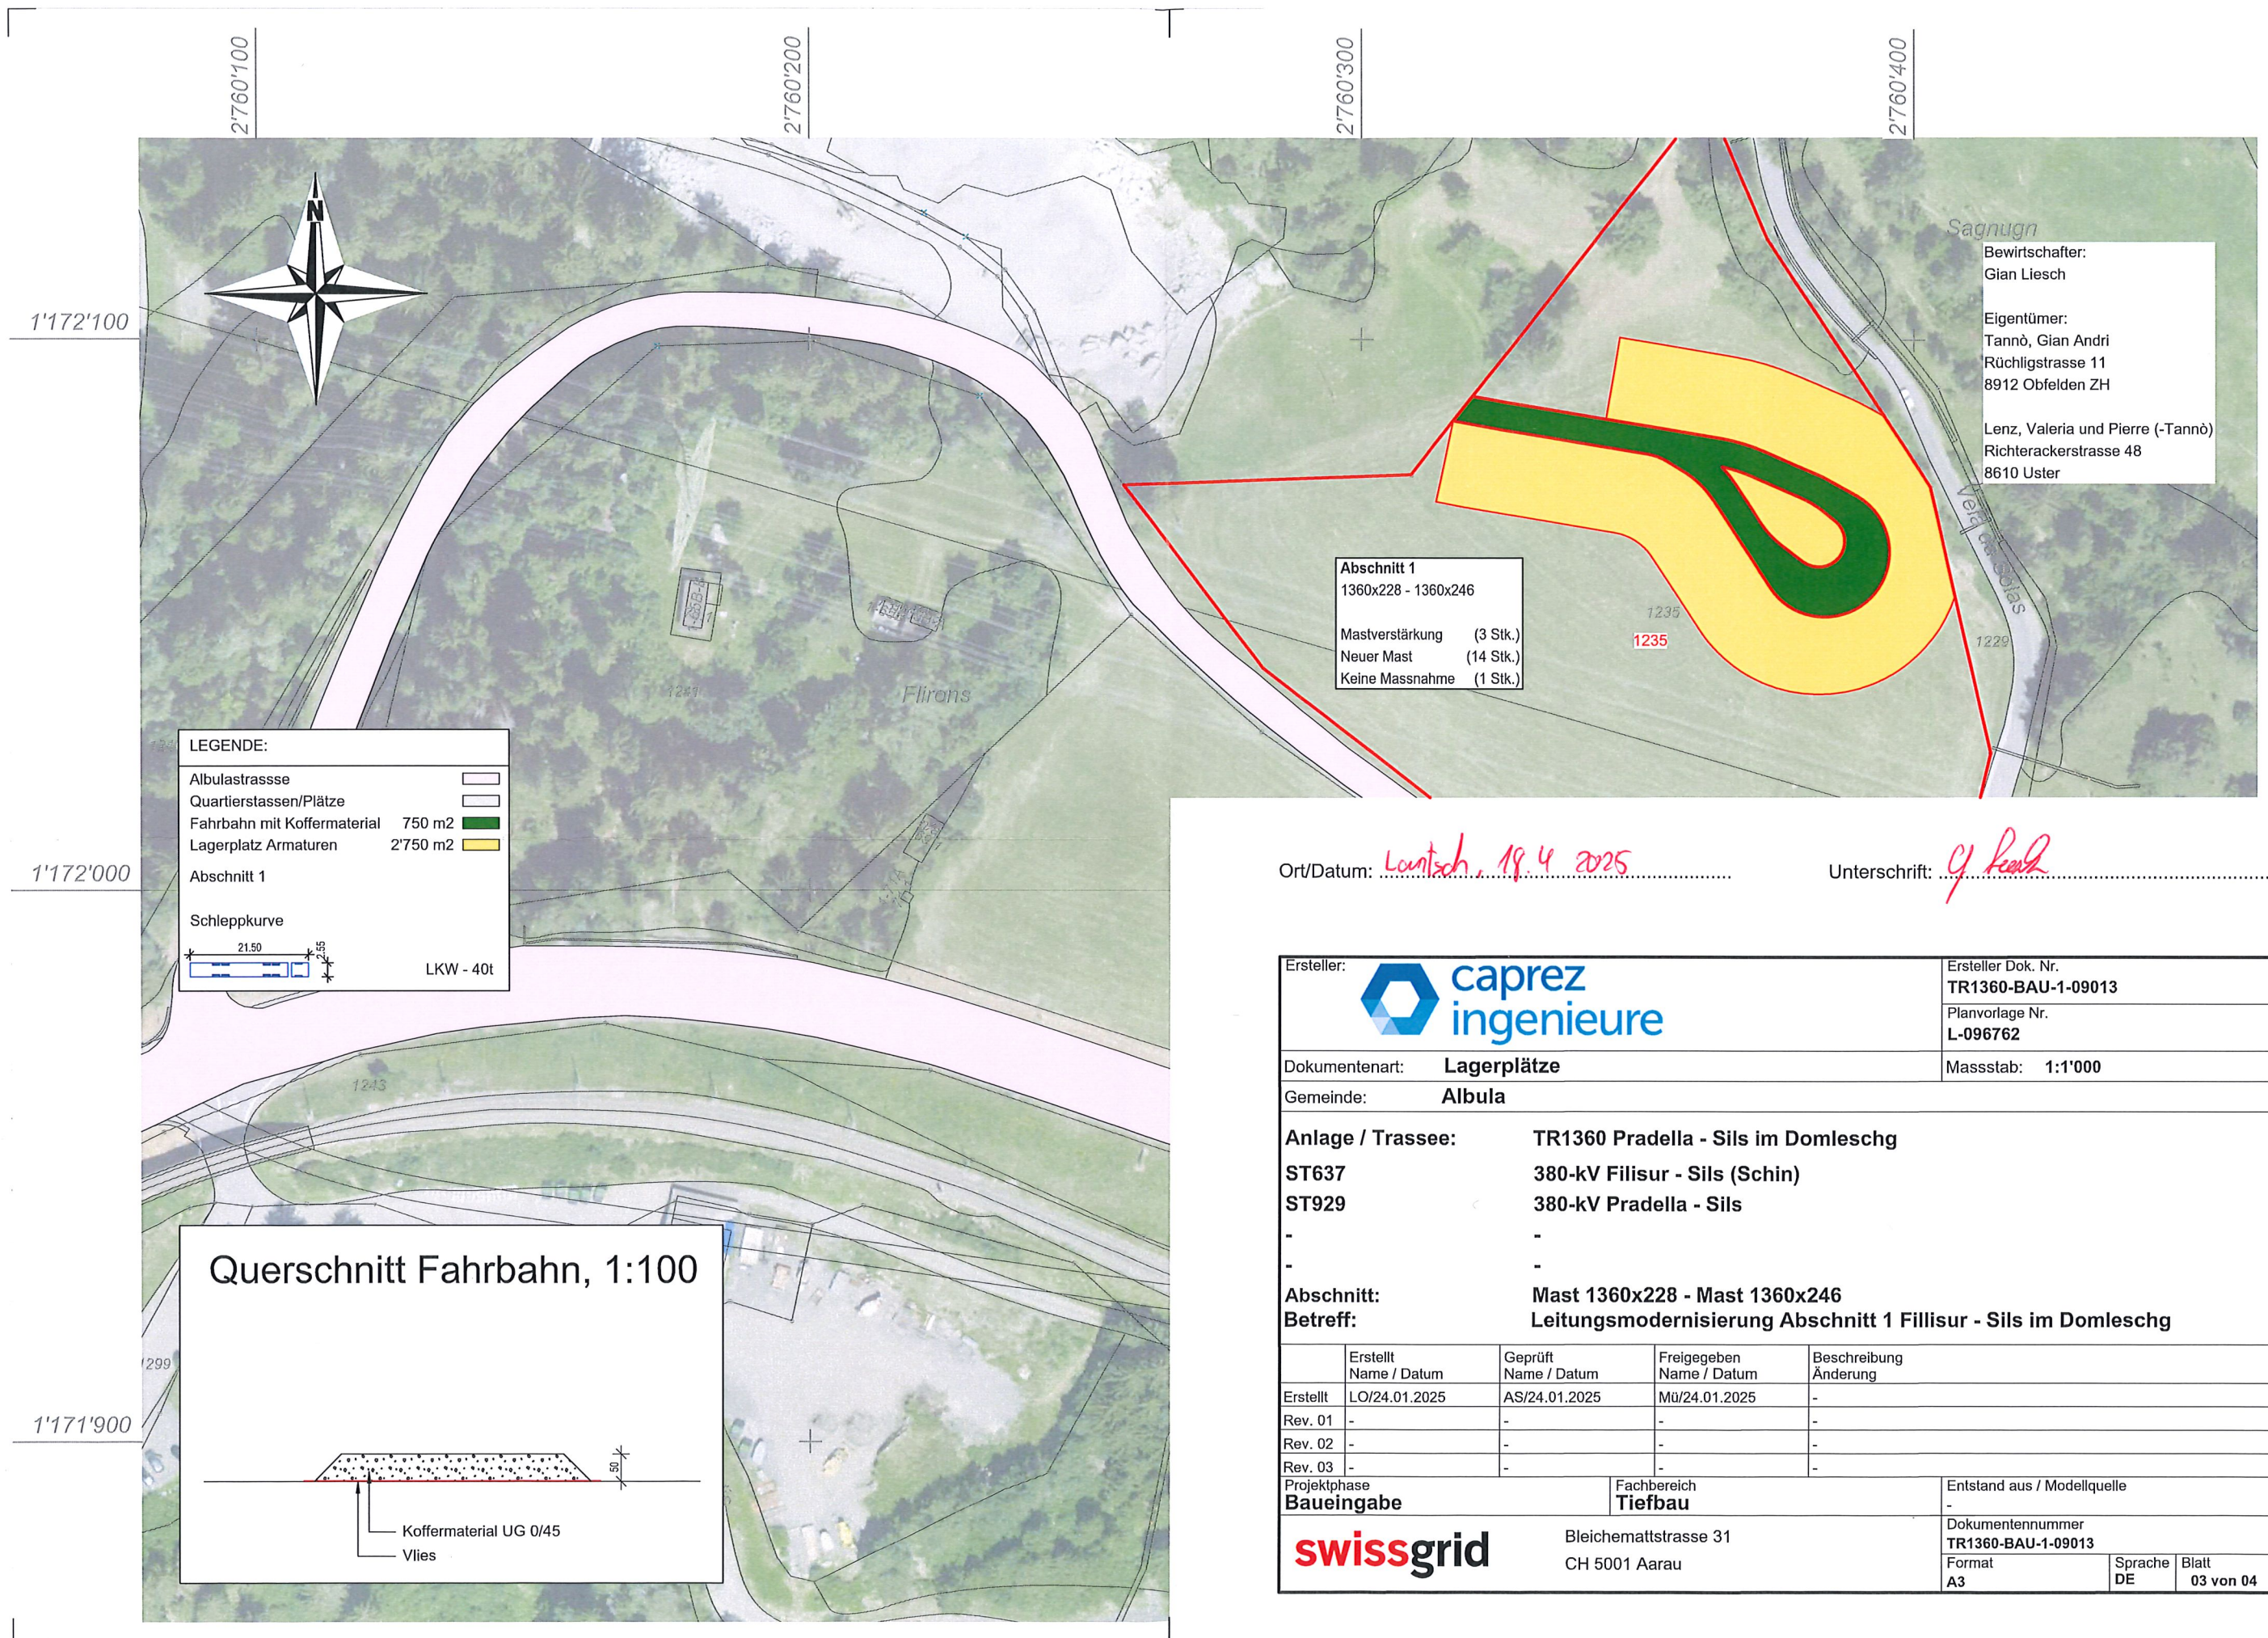

Ort/Datum: *Lantsch, 18.4.2025*

Unterschrift: *G. Liesch*

Ersteller: 		Ersteller Dok. Nr. TR1360-BAU-1-09013	
Dokumentenart: Lagerplätze		Planvorlage Nr. L-096762	
Gemeinde: Albula		Massstab: 1:1'000	
Anlage / Trasse:		TR1360 Pradella - Sils im Domleschg	
ST637		380-kV Filisur - Sils (Schin)	
ST929		380-kV Pradella - Sils	
-		-	
-		-	
Abschnitt:		Mast 1360x228 - Mast 1360x246	
Betreff:		Leitungsmodernisierung Abschnitt 1 Filisur - Sils im Domleschg	
	Erstellt Name / Datum	Geprüft Name / Datum	Freigegeben Name / Datum
Erstellt	LO/24.01.2025	AS/24.01.2025	MÜ/24.01.2025
Rev. 01	-	-	-
Rev. 02	-	-	-
Rev. 03	-	-	-
Projektphase Baueingabe		Fachbereich Tiefbau	
swissgrid		Bleichemattstrasse 31 CH 5001 Aarau	
		Entstand aus / Modellquelle -	
		Dokumentnummer TR1360-BAU-1-09013	
		Format A3	Sprache DE
		Blatt 03 von 04	