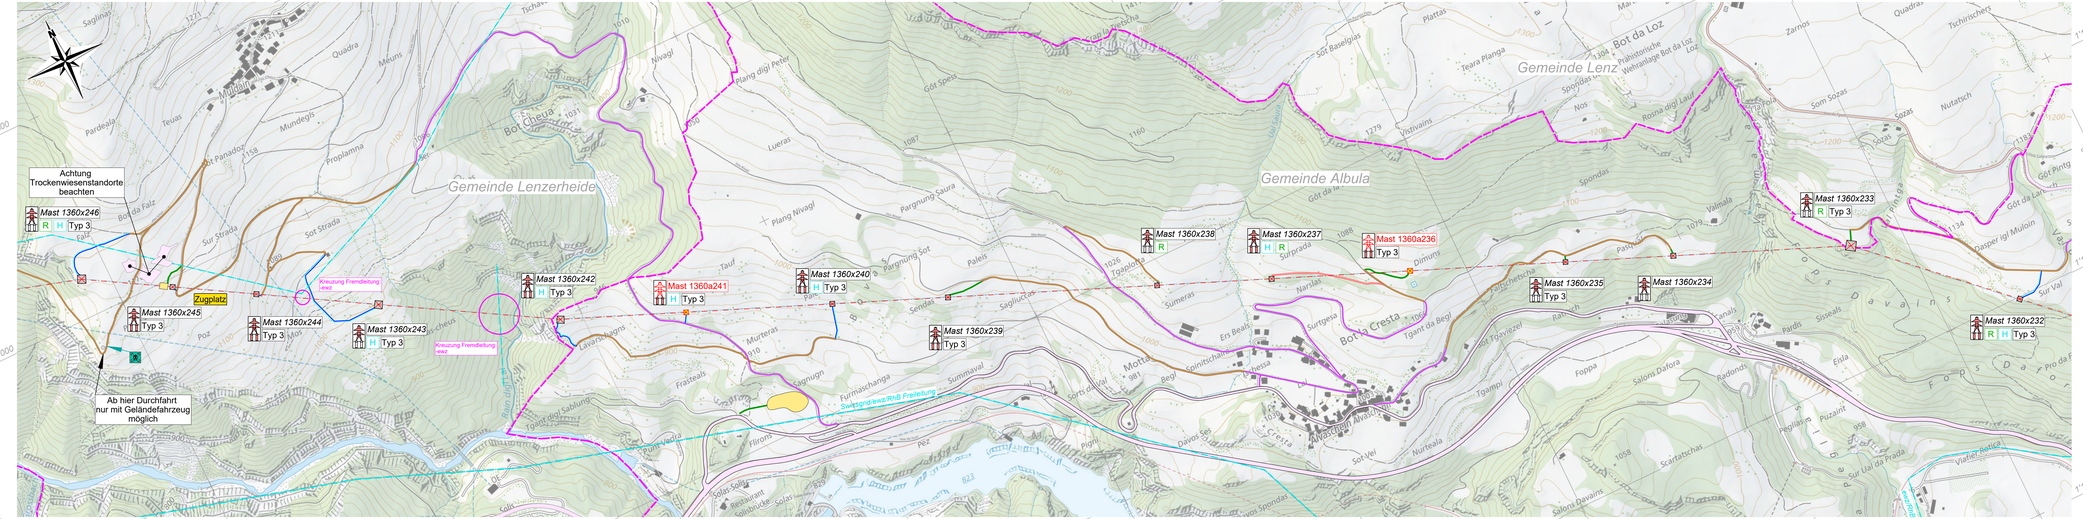

Legende Zufahrten

- Kantons- und Hauptstrassen
- Zufahrt über asphaltierte Strasse
- Zufahrt über Naturstrasse und -weg
- Zufahrt über Baupiste
- Zufahrt verstärken / ausbauen
- Zufahrt nur mit Schreitbagger
- Fussweg
- Gemeindegrenze

Legende Symbole

- Neuer Abspannmast
- Neuer Tragmast
- Abspannmast verstärkt
- Tragmast verstärkt
- Best. Abspannmast
- Best. Tragmast
- TR1360 380kV Pradella - Sils
- H Helikopter
- R Rodung
- M Materialplatz
- Sammelstellenplatz
- Lager-, Bobinen- und Zugplätze
- Fremdleitungen

Legende Masnahmen

- Neues Fundament inkl. neuer Mast
- Fundamentverstärkung inkl. neuer Mast
- Fundamentverstärkung inkl. Mastverstärkung
- Neuer Mast
- Fundamentverstärkung
- Mastverstärkung
- Keine Massnahmen
- Typ 1 — Mastsockel: Abschleifen, Abdichtung zwischen EKS und Mastsockel
- Typ 3 — Mastsockel: Totaler Betonersatz
- Neu — Neuer Mastsockel

Ersteller: caprez ingenieure	Ersteller Dok. Nr.: TR1360-BAU-1-09003
	Planvorlage Nr.: L-096762
Dokumentenart: Erschliessungen / Lagerplätze	Massstab: 1:5'000
Gemeinde: Albula / Lenz / Lenzerheide	

Anlage / Trassee: TR1360 Pradella - Sils im Domleschg
ST637 380-kV Filisur - Sils (Schin)
ST929 380-kV Pradella - Sils
- -
- -
Abschnitt: Mast 1360x232 - Mast 1360x246
Betreff: Leitungsmodernisierung Abschnitt 1 Fililisur - Sils im Domleschg

	Erstellt Name / Datum	Geprüft Name / Datum	Freigegeben Name / Datum	Beschreibung Änderung
Erstellt	LO/24.01.2025	AS/24.01.2025	Mu/24.01.2025	-
Rev. 01	-	-	-	-
Rev. 02	-	-	-	-
Rev. 03	-	-	-	-

Projektphase: Baueingabe	Fachbereich: Tiefbau	Entstand aus / Modellquelle
swissgrid	Bleichemattstrasse 31, CH 5001 Aarau	Dokumentennummer: TR1360-BAU-1-09003
		Format: 1260/297 · Sprache: DE · Blatt: 03 von 04