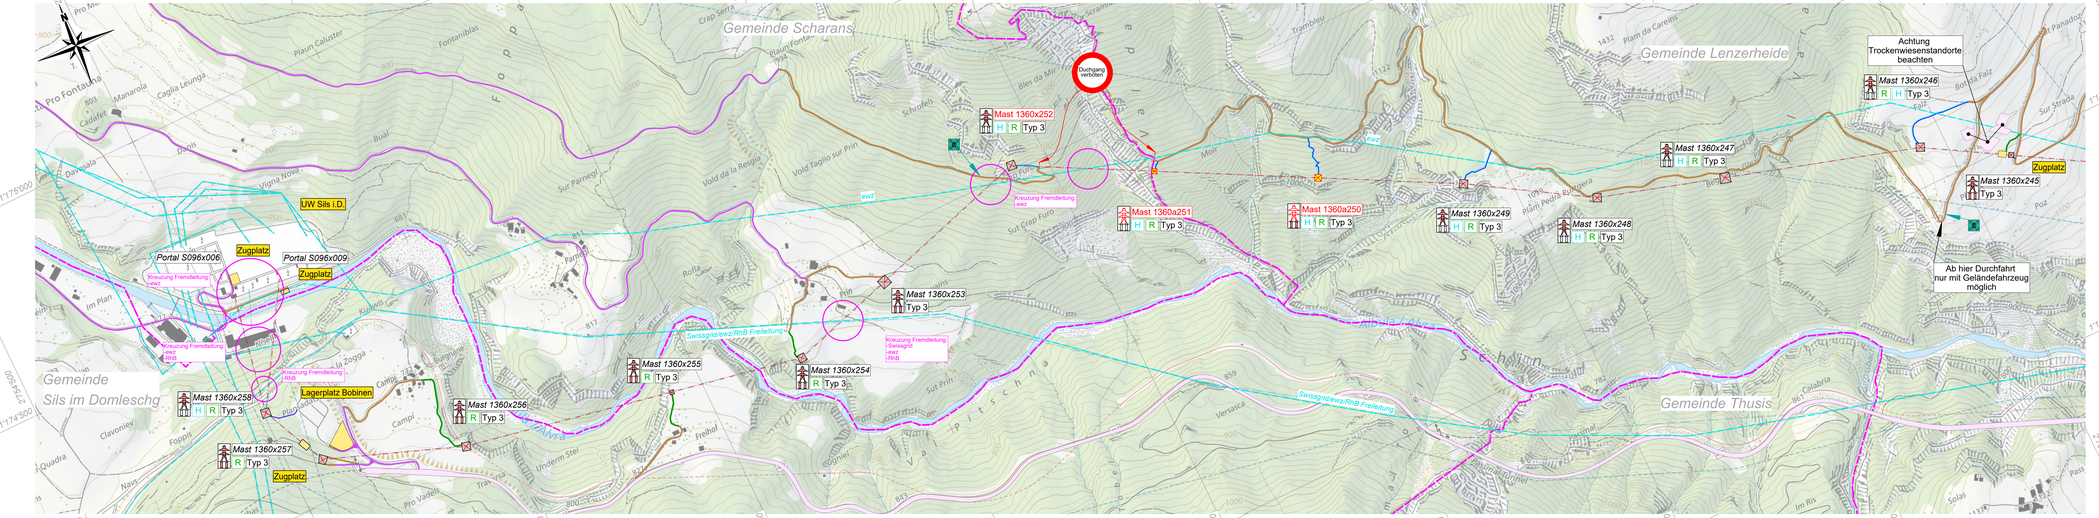

Gemeinde Scharans
Gemeinde Lenzerheide
Gemeinde Thusis
Gemeinde Sils im Domleschg
Duchgang verboten
Mast 1360x252
H R Typ 3
Mast 1360a251
H R Typ 3
Mast 1360a250
H R Typ 3
Mast 1360x249
H R Typ 3
Mast 1360x248
H R Typ 3
Mast 1360x247
H R Typ 3
Mast 1360x246
R H Typ 3
Mast 1360x245
Typ 3
Zugplatz
Achtung Trockenwiesenstandorte beachten
Ab hier Durchfahrt nur mit Geländefahrzeug möglich
Mast 1360x253
Typ 3
Mast 1360x254
R Typ 3
Mast 1360x255
R Typ 3
Mast 1360x256
R Typ 3
Mast 1360x257
R Typ 3
Mast 1360x258
H R Typ 3
Portal S096x006
Portal S096x009
Zugplatz
Zugplatz
Zugplatz
UW Sils i.D.
Lagerplatz Bobinen
Kreuzung Fremdleitung: -ewz
Kreuzung Fremdleitung: -ewz -RhB
Kreuzung Fremdleitung: -RhB
Kreuzung Fremdleitung: -Swissgrid -ewz -RhB
Swissgrid/ewz/RhB Freileitung
ewz
Albula / Alvra
Val da Pitschna
Schin
1'175'500
1'175'000
1'174'500
1'174'000
1'173'500
1'173'000
1'172'500
2'754'500
2'755'000
2'755'500
2'756'000
2'756'500
2'757'000
2'757'500
2'758'000
2'758'500
2'759'000
2'759'500

Legende Zufahrten

═	Kantons- und Hauptstrassen
─	Zufahrt über asphaltierte Strasse
─	Zufahrt über Naturstrasse und -weg
─	Zufahrt über Baupiste
═	Zufahrt verstärken / ausbauen
═	Zufahrt nur mit Schreitbagger
─	Fussweg
- - -	Gemeindegrenze

Legende Symbole

☒	Neuer Abspannmast
☒	Neuer Tragmast
☒	Abspannmast verstärkt
☒	Tragmast verstärkt
☒	Best. Abspannmast
☒	Best. Tragmast
-·-	TR1360 380kV Pradella - Sils
H	Helikopter
R	Rodung
M	Materialplatz
▨	Sammelstellenplatz
▭ ▫	Lager-, Bobinen- und Zugplätze
-·-	Fremdleitungen

Legende Masnahmen

	Neues Fundament inkl. neuer Mast
	Fundamentverstärkung inkl. neuer Mast
	Fundamentverstärkung inkl. Mastverstärkung
	Neuer Mast
	Fundamentverstärkung
	Mastverstärkung
	Keine Massnahmen
Typ 1	Mastsockel: Abschleifen, Abdichtung zwischen EKS und Mastsockel
Typ 3	Mastsockel: Totaler Betonersatz
Neu	Neuer Mastsockel

Ersteller: caprez ingenieure

Ersteller Dok. Nr.
TR1360-BAU-1-09004

Planvorlage Nr.
L-096762

Dokumentenart: **Erschliessungen / Lagerplätze**

Massstab: **1:5'000**

Gemeinde: **Sils im Domleschg / Scharans / Lenzerheide**

Anlage / Trassee: **TR 1360 Pradella - Sils im Domleschg**
ST637 **380-kV Filisur - Sils (Schin)**
ST929 **380-kV Pradella - Sils**
- **-**
- **-**
Abschnitt: **Mast 1360x245 - Portal S096x006 / S096x009**
Betreff: **Leitungsmodernisierung Abschnitt 1 Fillisur - Sils im Domleschg**

	Erstellt Name / Datum	Geprüft Name / Datum	Freigegeben Name / Datum	Beschreibung Änderung
Erstellt	LO/24.01.2025	AS/24.01.2025	Mü/24.01.2025	-
Rev. 01	-	-	-	-
Rev. 02	-	-	-	-
Rev. 03	-	-	-	-

Projektphase
Baueingabe

Fachbereich
Tiefbau

Entstand aus / Modellquelle
-

swissgrid
Bleichemattstrasse 31
CH 5001 Aarau

Dokumentennummer
TR1360-BAU-1-09004

Format **1260/297**
Sprache **DE**
Blatt **04 von 04**