

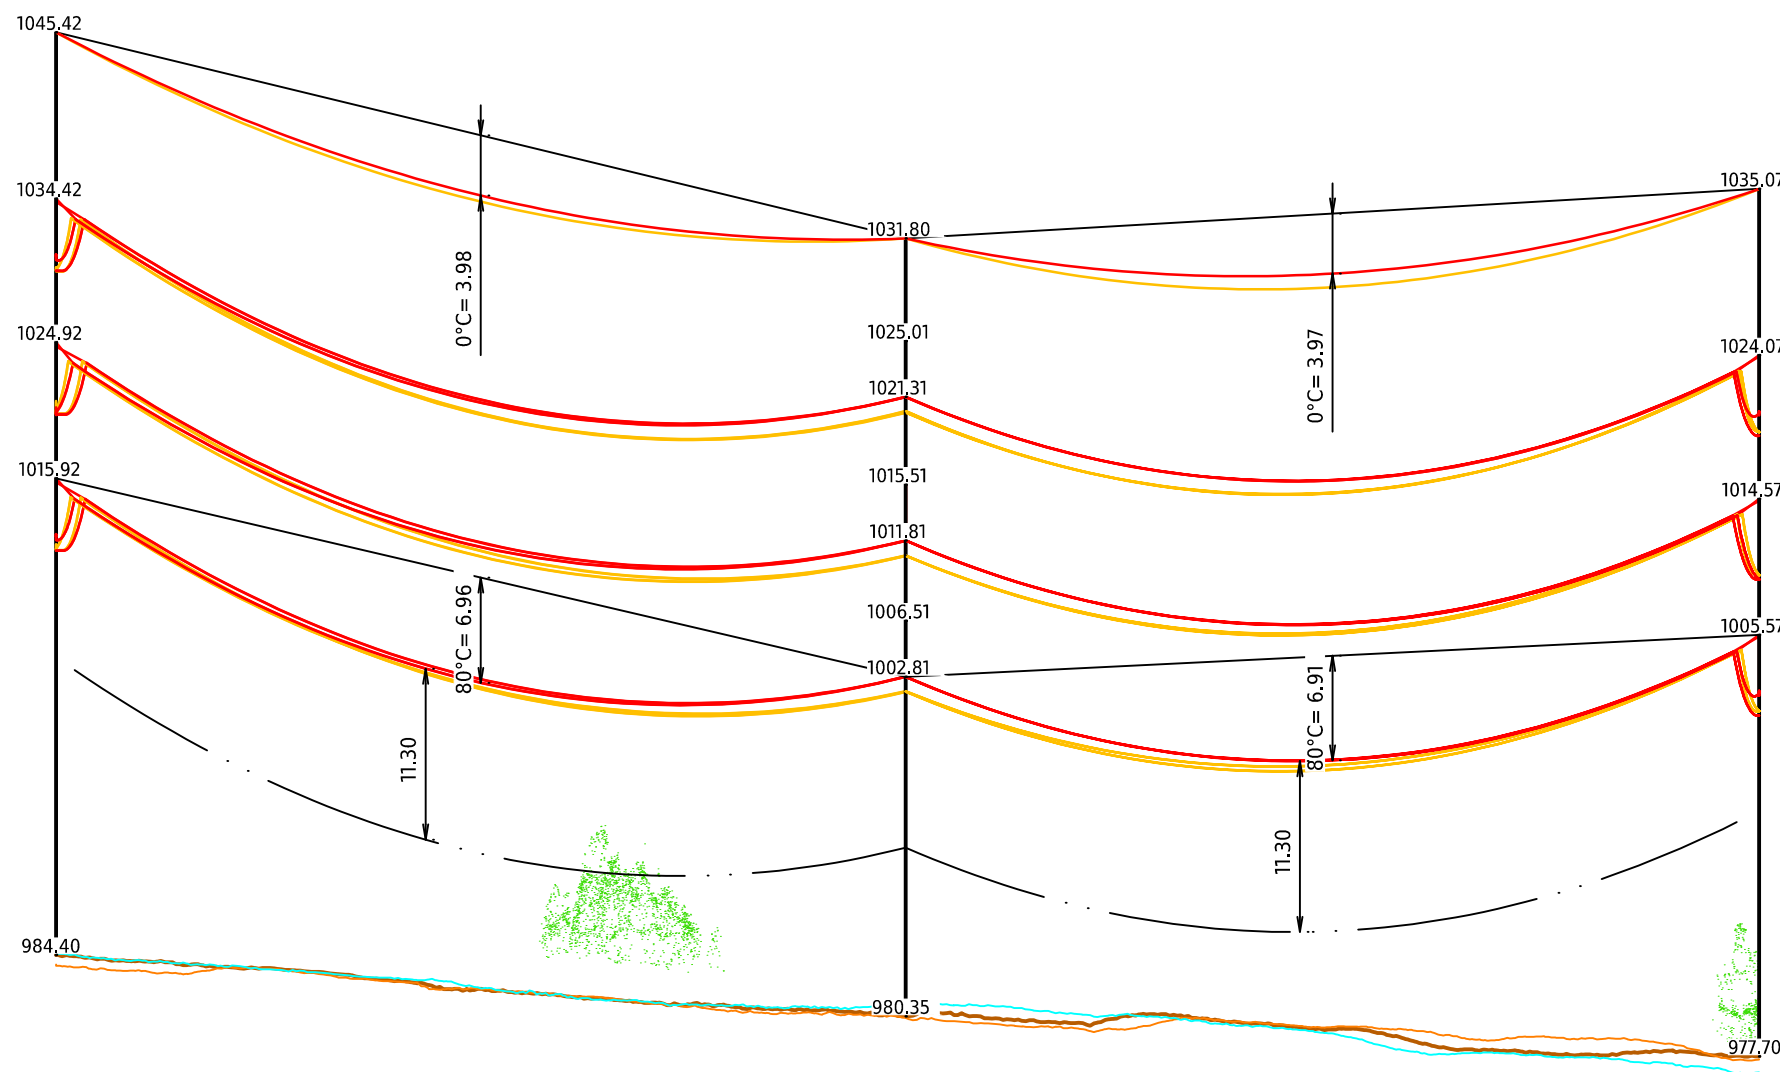
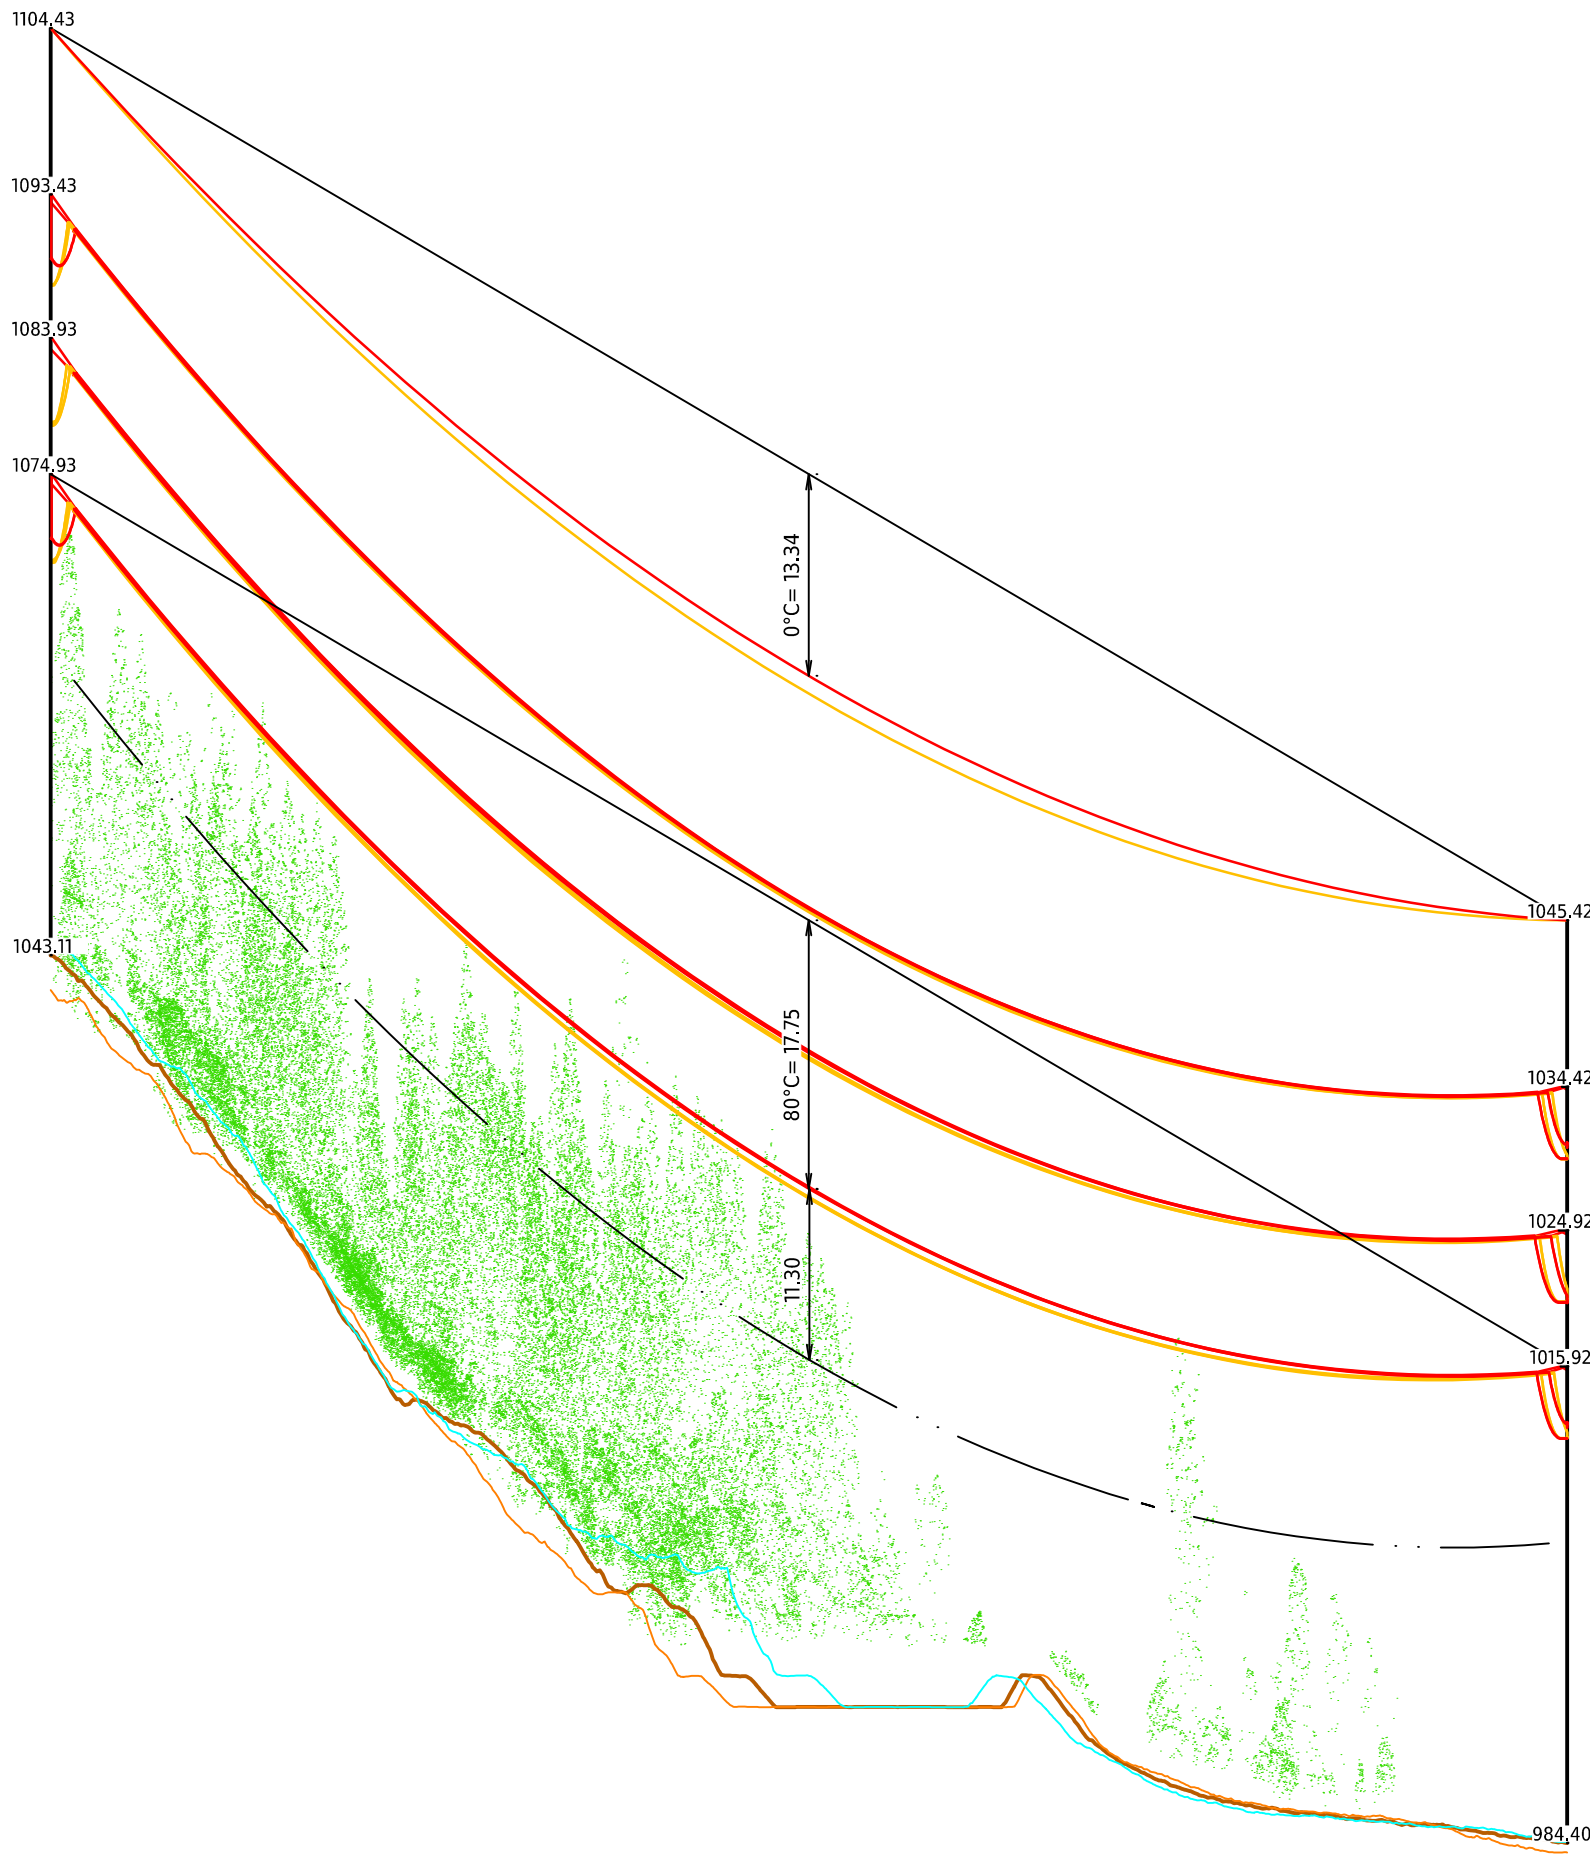
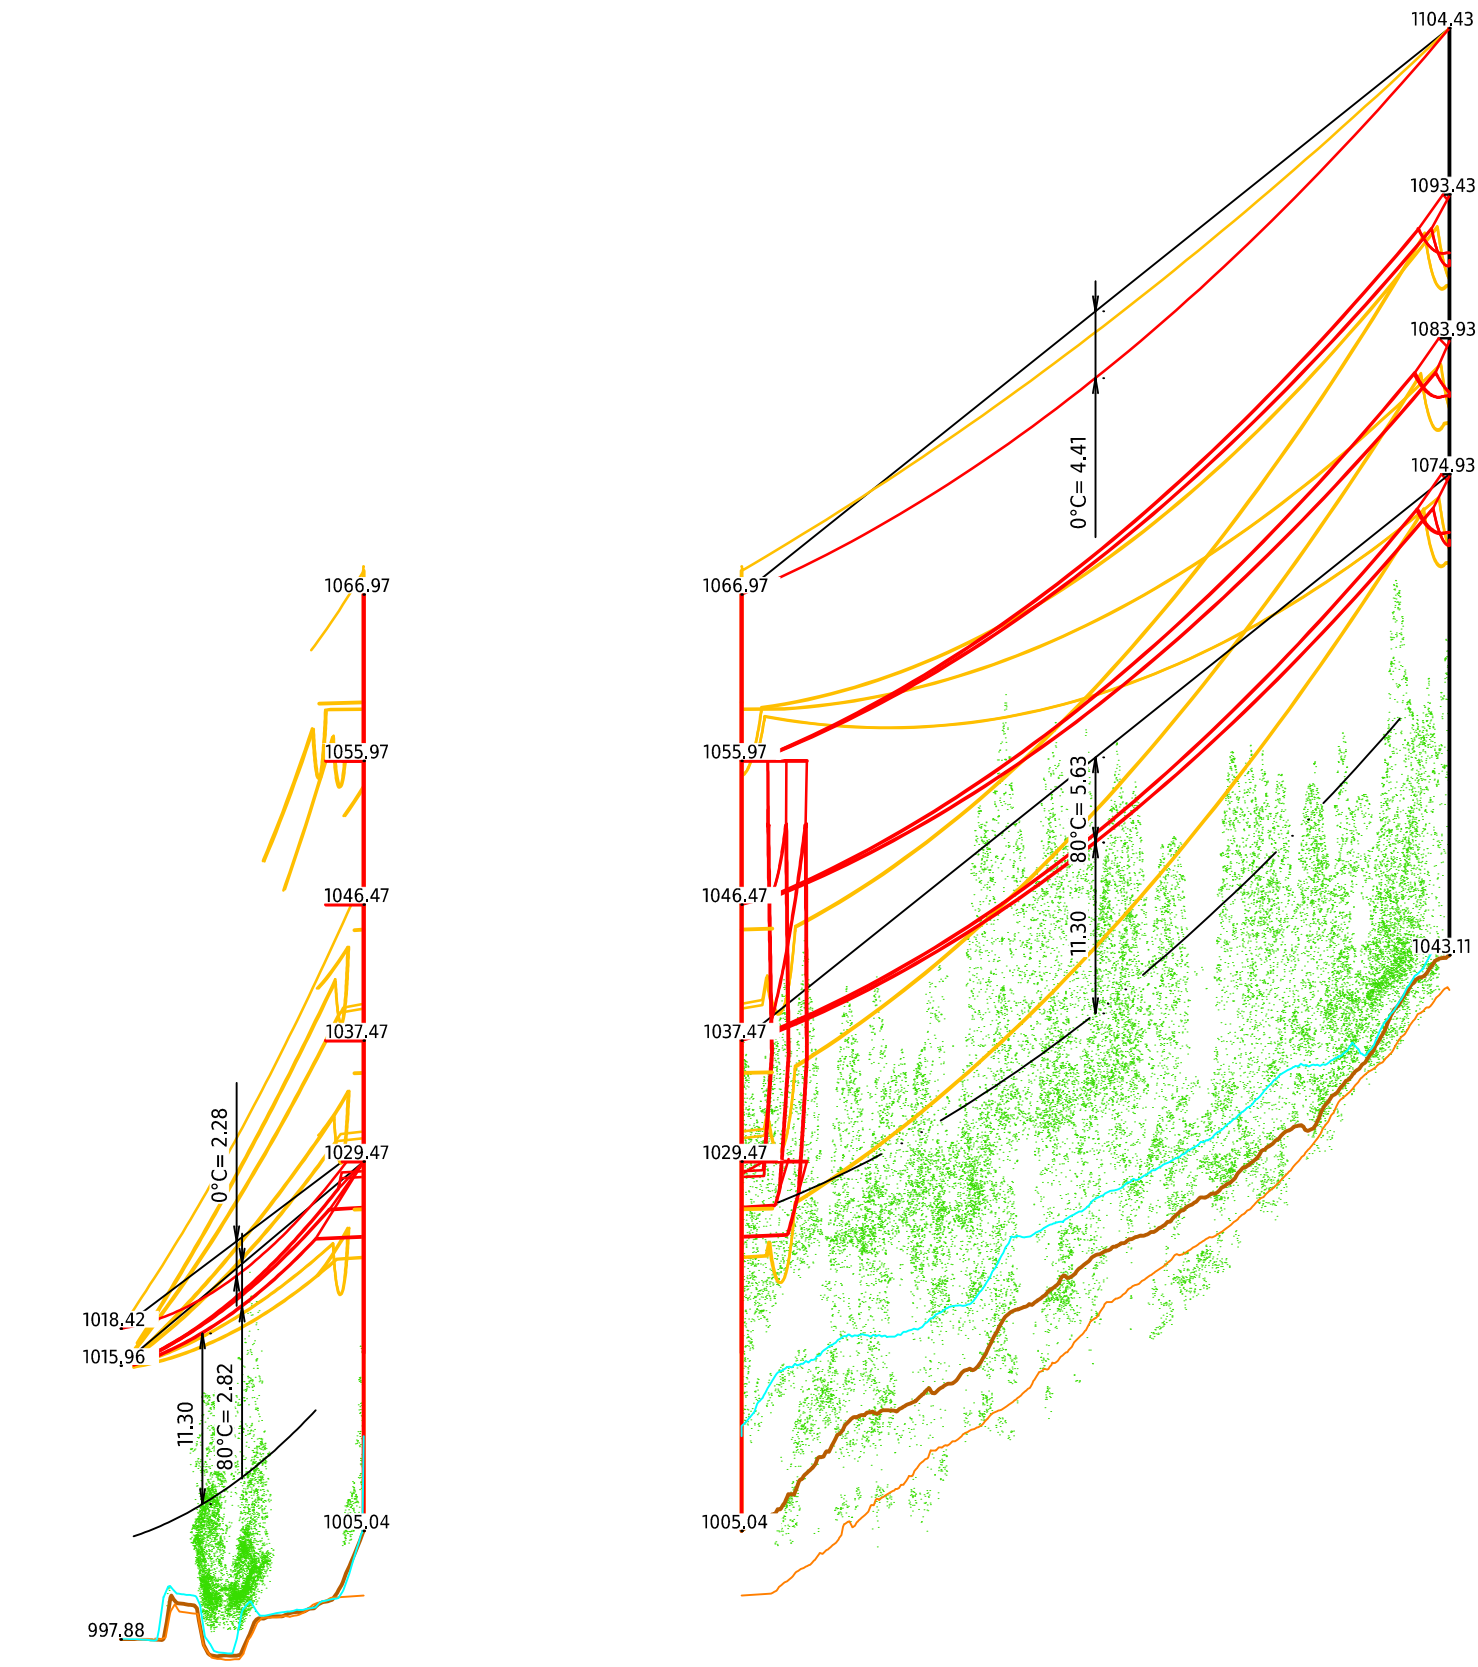
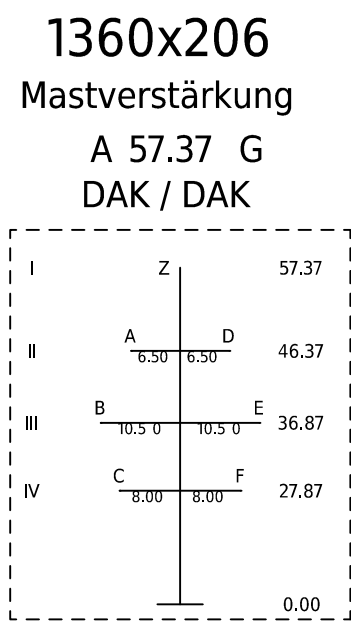
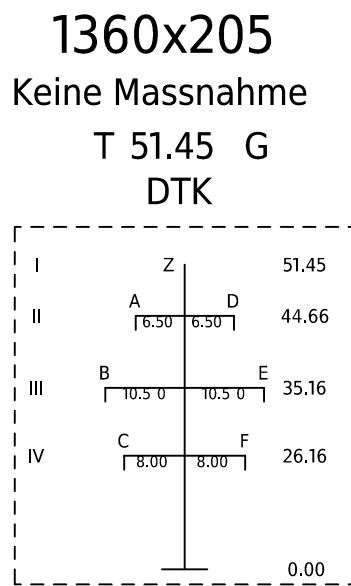
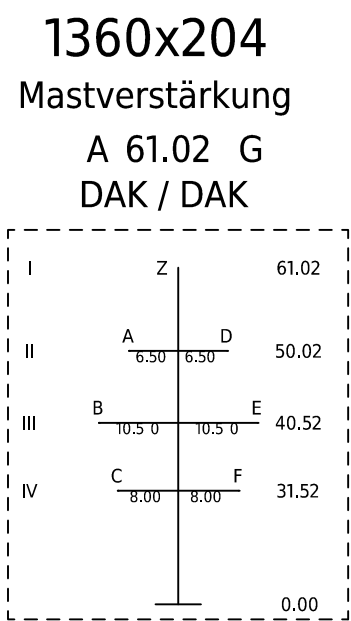
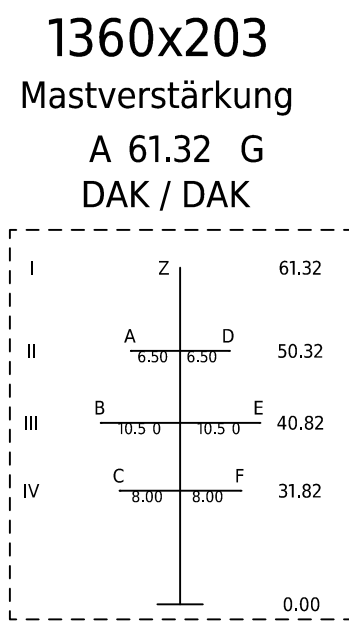
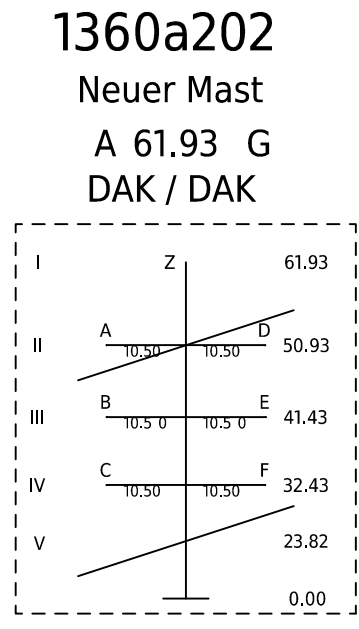


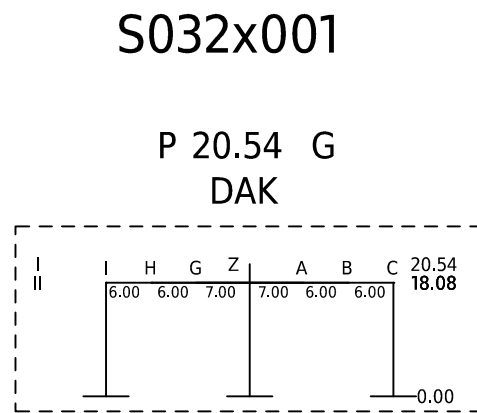

Objektart	S032x001	1360a202
Objekthöhe in m	20.54	61.30
Geländehöhe in ü.M.	997.88	1005.04

Objektart	1360x203	1360x204
Objekthöhe in m	61.32	61.02
Geländehöhe in ü.M.	1043.11	984.40

Objektart	1360x205	1360x206
Objekthöhe in m	51.45	57.37
Geländehöhe in ü.M.	980.35	977.70

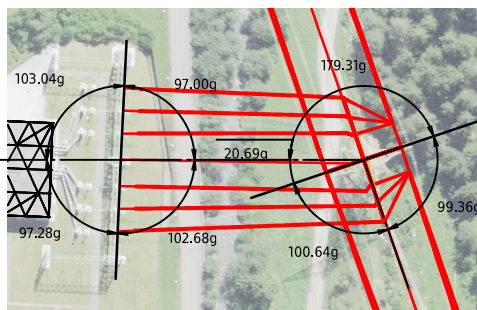

Legende zu Mastenbezeichnung: XYZn.nnA				
X:	Y:	Z:	Masthöhe über Boden	A:
S = Stuetzmast T = Tragmast W = Sondermast A = Abspannmast E = Endmast	E = Einstiegliger Mast K = Kuppelmast A = A-Bock D = Dreibein	P = Portalmast	n.nn	B = Betonmast R = Stahlrohrmast G = Gittermast H = Holzmast

Legende zu Seiltypen							
SEIL	ART	SEILANZ.	SEILTYP / QUERSCHNITT	STROMKRL.BEZ.	SEIL PHASE	AUSL.TEMP.	N/mm² @10°C
A	380	2	600-AAAC	ST637	L3	80	bei Info
B	380	2	600-AAAC	ST637	L2	80	bei Info
C	380	2	600-AAAC	ST637	L1	80	bei Info
D	380	2	600-AAAC	ST774	L1	80	bei Info
E	380	2	600-AAAC	ST774	L2	80	bei Info
F	380	2	600-AAAC	ST774	L3	80	bei Info
Z	0	1	324-AAAC (OPGW-144F)	-	ES	0	bei Info

INFO	Portal S032x001 - Mast 1360x203	= 25.8N/mm² @10°C
Seil A-F:	Portal S032x001 - Mast 1360x203	= 47.0N/mm² @10°C
Seil A-F:	Mast 1360x203 - Mast 1360x206	= 38.0N/mm² @10°C
Seil Z:	Mast 1360x203 - Mast 1360x205	= 72.0N/mm² @10°C
Seil Z:	Mast 1360x205 - Mast 1360x206	= 73.0N/mm² @10°C

Legende:	Bestand	Projekt Freileitung	Abbruch	Geländelängsschnitt Achse	Geländelängsschnitt Links	Geländelängsschnitt Rechts
----------	---------	---------------------	---------	---------------------------	---------------------------	----------------------------

Ersteller		Axpo Grid AG Parkstrasse 23 CH-5401 Baden		Ersteller Dok. Nr.	-
Dokumententart:		Längenprofil		Planvorlage Nr.	-
Gemeinde:		Bergün Filisur		Massstab:	1:2000 / 1:500
Anlage / Trasse:		TR1360 Pradella - Sils im Domleschg			
ST637		380-kV Filisur-Sils (Schin)			
ST929		380-kV Pradella-Sils			
Abschnitt:		Portal S032x001 - Mast 1360x206			
Betreff:		Leitungsmodernisierung Abschnitt 1 Filisur - Sils Domleschg			
Erstellt		Geprüft	Freigegeben	Beschreibung	
Name / Datum		Name / Datum	Name / Datum	Änderung	
Erstellt		Geprüft	Freigegeben		
Name / Datum		Name / Datum	Name / Datum		
Rev. 01		revz / 24.01.2025	badr / 24.01.2025		
Rev. 02		-	-		
Rev. 03		-	-		
Projektskizze		Freibereich		Erstentwurf aus / Modellpunkte	
Planungsabstimmungsverfahren		Leitungsabstimmung		PLS-CAD / Civi3D	
swissgrid		Bleichematstrasse 31 CH 5001 Aarau		Dokumentnummer	
				TR1360-FRE-1-5001	
				Format	
				1050x594	
				Seite	
				01 von 01	