




1360x219
Mastverstärkung
A 65.81 G
DAK / DAK

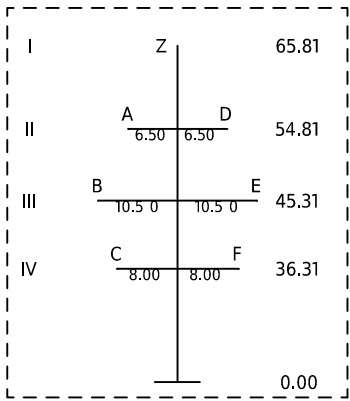


1360a220
Neuer Mast
T 81.91 G
DTK

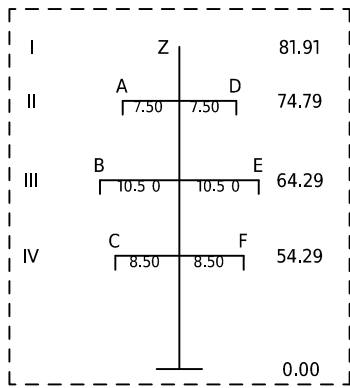



1360x221
Mastverstärkung
T 73.60 G
DTK

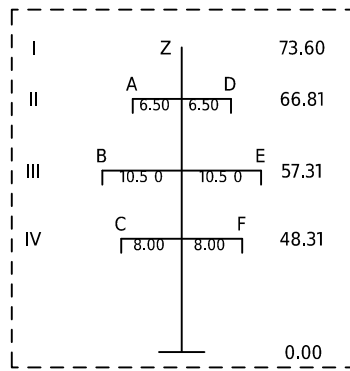

1360x222
Keine Massnahme
T 73.53 G
DTK

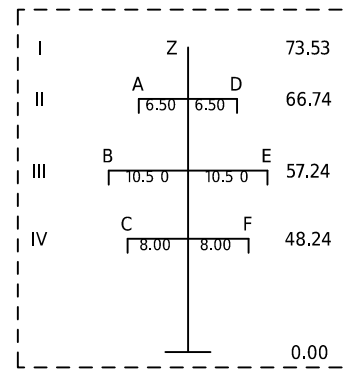

1360x223
Mastverstärkung
A 57.48 G
DAK / DAK

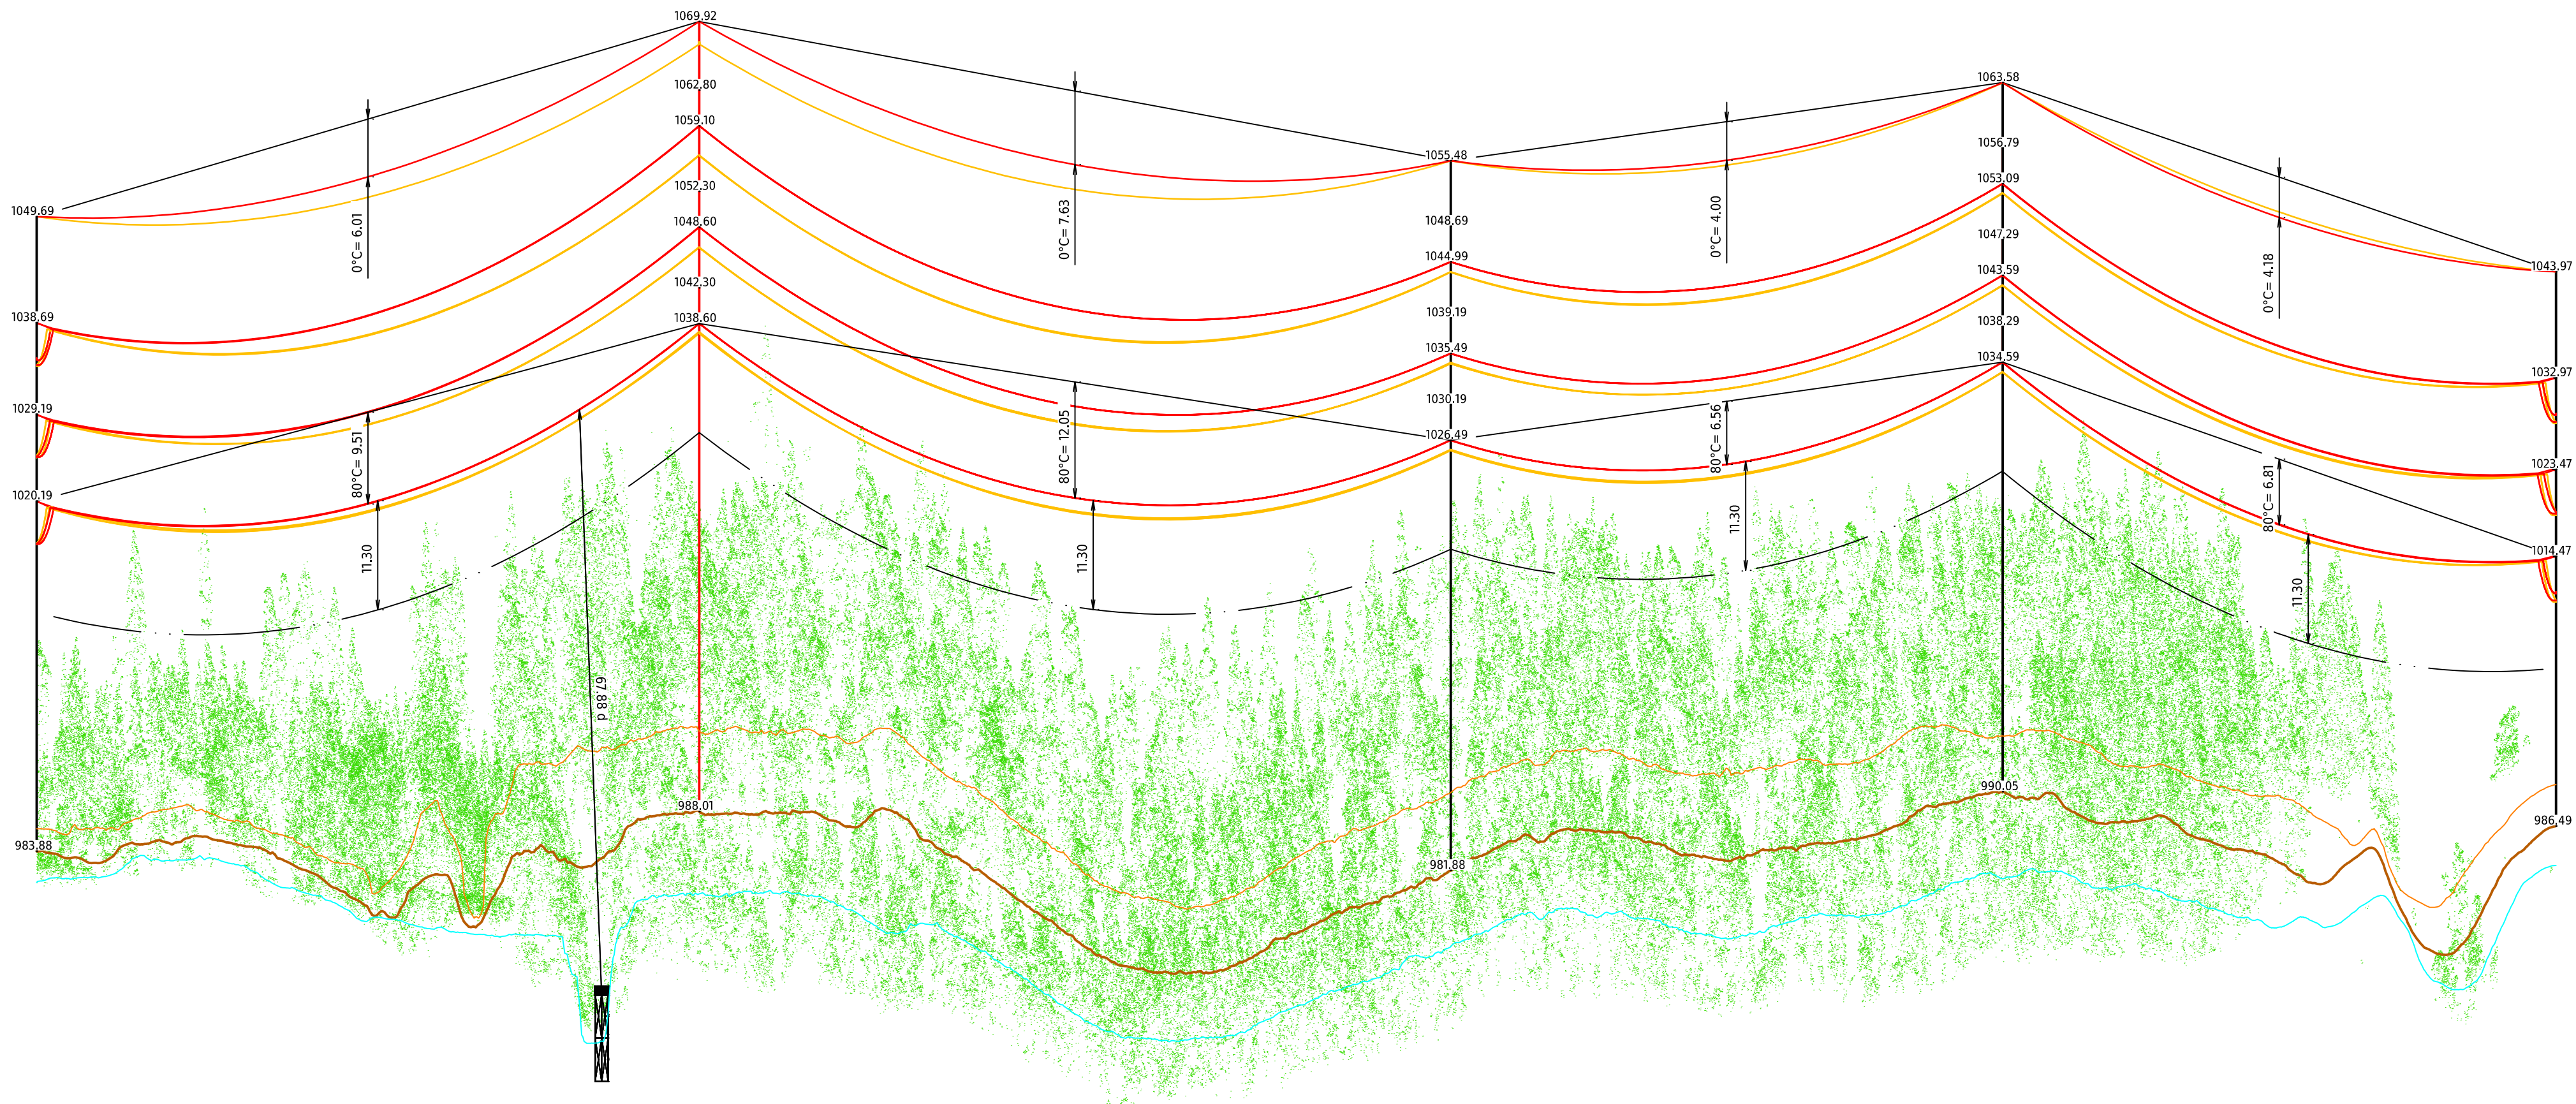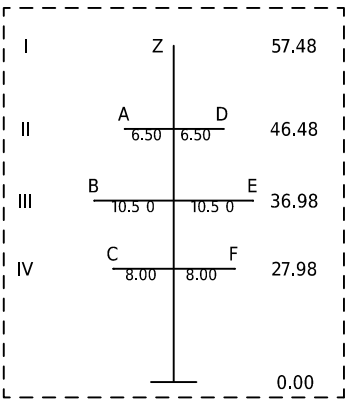


Legende zu Mastenbezeichnung: XYZn.nnA				
X:	Y:	Z:	Masthöhe über Boden	A:
S = Stuetzmast T = Tragmast W = Sondermast A = Abspannmast E = Endmast	E = Einstiegliger Mast K = Kuppelmast A = A-Bock D = Dreibein	P = Portalmast	n.nn	B = Betonmast R = Stahlrohrmast G = Gittermast H = Holzmast

Legende zu Seiltypen								
SEIL	ART	SEILANZ.	SEILTYP / QUERSCHNITT	STROMKR.BEZ.	SEIL PHASE	AUSL.TEMP.	N/mm² @10°C	ZUS.LAST(N/m)
A	380	2	600-AAAC	ST637	L3	80	38.0	20
B	380	2	600-AAAC	ST637	L2	80	38.0	20
C	380	2	600-AAAC	ST637	L1	80	38.0	20
D	380	2	600-AAAC	ST774	L1	80	38.0	20
E	380	2	600-AAAC	ST774	L2	80	38.0	20
F	380	2	600-AAAC	ST774	L3	80	38.0	20
Z	0	1	324-AAAC (OPGW-144F)	-	ES	0	bei Info	20

INFO
Seil Z: Mast 1360x219 - Mast 1360x220 = 73.0N/mm² @10°C
Seil Z: Mast 1360x220 - Mast 1360x222 = 74.0N/mm² @10°C
Seil Z: Mast 1360x222 - Mast 1360x223 = 72.0N/mm² @10°C

Legende:
— Bestand
— Projekt Freileitung
— Abbruch
— Geländelängsschnitt Achse
— Geländelängsschnitt Links
— Geländelängsschnitt Rechts

Objektart	1360x219	Gebäude	1360a220	1360x221	1360x222	1360x223
Objekthöhe in m	65.81		81.91	73.60	73.53	57.48
Geländehöhe m ü.M.	983.88		988.01	981.88	990.05	986.49

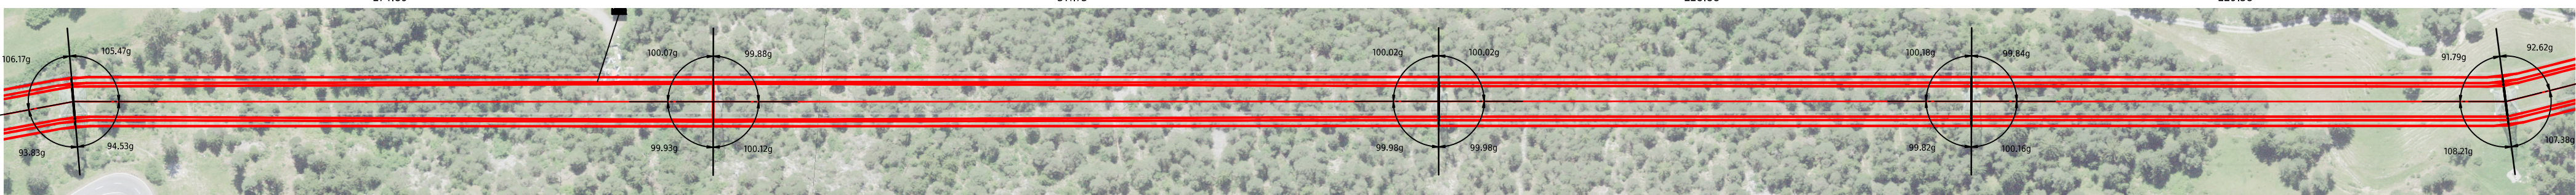

Ersteller  Axpo Grid AG Parkstrasse 23 CH-5401 Baden		Ersteller Dok. Nr. ..	
Dokumentenart: Längenprofil		Planvorlage Nr. ..	
Gemeinde: Albula/Alvra		Massstab: 1:2000 / 1:500	
Anlage / Trasse: TR1360 Pradella - Sils im Domleschg			
ST637		380-kV Filisur-Sils (Schin)	
ST929		380-kV Pradella-Sils	
-		-	
-		-	
Abschnitt:		Mast 1360x219 - Mast 1360x223	
Betreff:		Leitungsmodernisierung Abschnitt 1 Filisur - Sils Domleschg	
Erstellt Name / Datum	Geprüft Name / Datum	Freigegeben Name / Datum	Beschreibung Änderung
Erstellt roke / 24.01.2025	Geprüft rasz / 24.01.2025	Freigegeben badr / 24.01.2025	Beschreibung Änderung
Rev. 01	-	-	-
Rev. 02	-	-	-
Rev. 03	-	-	-
Projektphase Plan genehmigungsverfahren		Fachbereich Leitungsbau	Entstand aus / Modellquelle PLS-CADD / Civil3D
swissgrid		Bleichemattstrasse 31 CH 5001 Aarau	Dokumentennummer TR1360-FRE-1-5005
		Format A1	Sprache DE
		Blatt 01 von 01	