
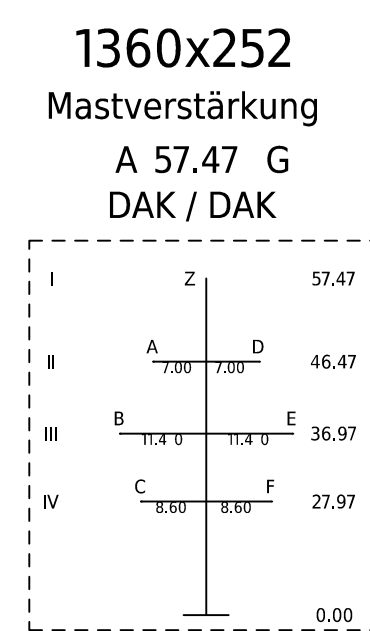
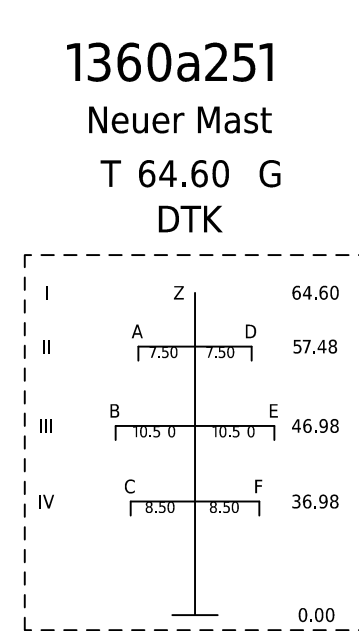


Legende zu Mastenbezeichnung: XYZn.nA				
X:	Y:	Z:	Masthöhe über Boden	A:
S = Stuetzmast	E = Einstiegliger Mast	P = Portalmast	n.n.n	B = Betonmast
T = Tragemast	K = Kuppelmast			R = Stahlrohrmast
W = Sondermast	A = A-Bock			G = Gittermast
A = Abspannmast	D = Dreibein			H = Holzmast
E = Endmast				

Legende des Seiltypen									
SEIL	ART	SEILZAHL	SEILTYP / QUERSCHNITT	STROMOR.BEZ.	SEIL PHASE	AUSL.TEMP.	N/mm² @10°C	ZUS.LAST(N/mm)	
A	380	2	600-AAAC	ST637	L3	80	38,0		20
B	380	2	600-AAAC	ST637	L2	80	38,0		
C	380	2	600-AAAC	ST637	L1	80	38,0		
D	380	2	600-AAAC	ST774	L3	80	38,0		
E	380	2	600-AAAC	ST774	L2	80	38,0		
F	380	2	600-AAAC	ST774	L1	80	38,0		
Z	0	1	324-AAAC (CPGW-144F)	-	ES	0	bei Info		20

INFO		
Seil Z:	Mast 1360x249 - Mast 1360x250	= 73.0N/mm ² @10°C
Seil Z:	Mast 1360x250 - Mast 1360x251	= 74.0N/mm ² @10°C
Seil Z:	Mast 1360x251 - Mast 1360x252	= 72.0N/mm ² @10°C

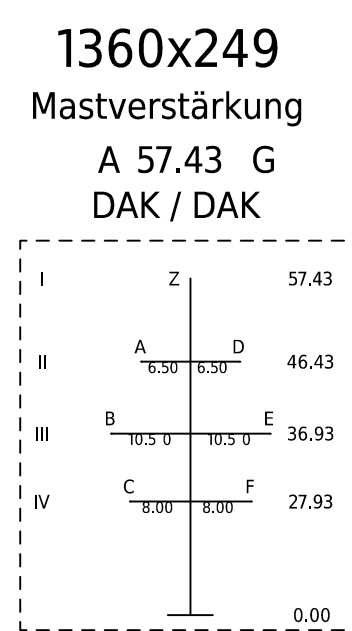

Besitzer	 Axpo Grid AG Parkstrasse 23 CH-5401 Baden	Ersteller/Dat. Nr. Prozessnr./Mg.
Dokumentenart: Längenprofil		Massstab: 1:2000 / 1:500
Gemeinde: Scharhaus, Vaz/Obervaz		
Anlage / Trasse: TR1360 Pradella - Sils im Domleschg		
ST637	380-kV Fillsur-Sils (Schin)	
ST929	380-kV Pradella-Sils	
-	-	
-	-	
Abschnitt:	Mast 1360x248 - Mast 1360x252	
Betreff:	Leitungsmodernisierung Abschnitt 1 Fillsur - Sils Domleschg	

Ensteltl Name / Datum	Geprüft Name / Datum	Freigegeben Name / Datum	Beschreibung Änderung
Ensteltl Inoke / 24.01.2025	Geprüft Rami / 24.01.2025	Freigegeben baur / 24.01.2025	
Ram. 01 -			
Ram. 02 -			
Ram. 03 -			
Ram. 04 -			
Flusskarte	Fachbereich	Ingenieur aus 1 Modulare	
Planungseingangsverfahren	Leitungsbau	PLS-DANON / GeoSD	
		Objektname/Projekt	
		PHI-HQ-FSE-1-1612	
		Format	
		DWG	
		Sprache	
		Druck	out-vor.01

swissgrid Bleichentstrasse 31 CH 5001 Aarau

