
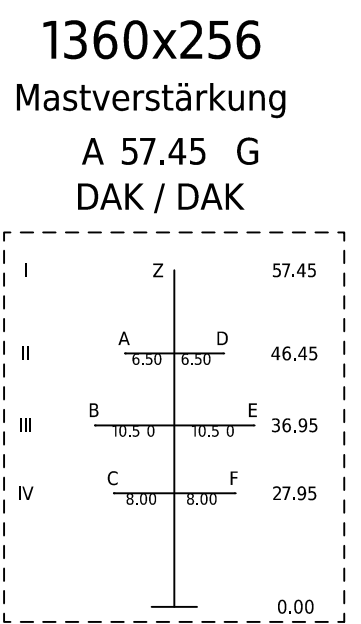
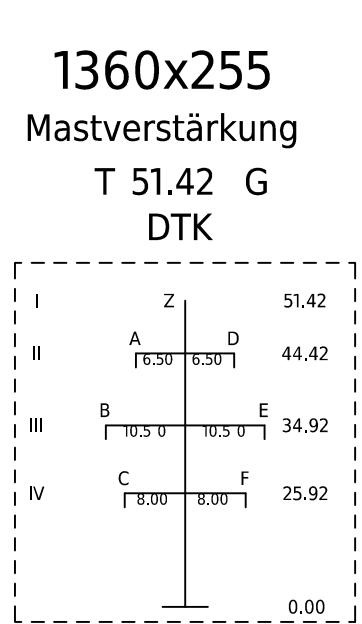
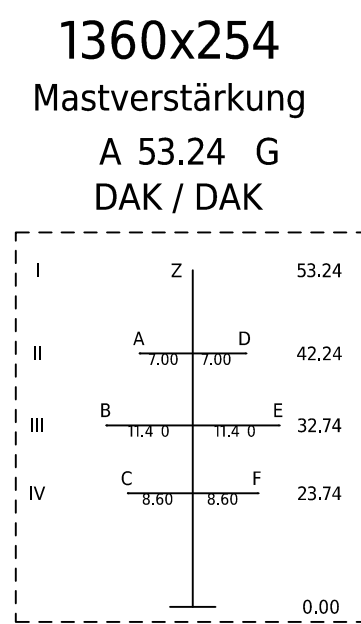


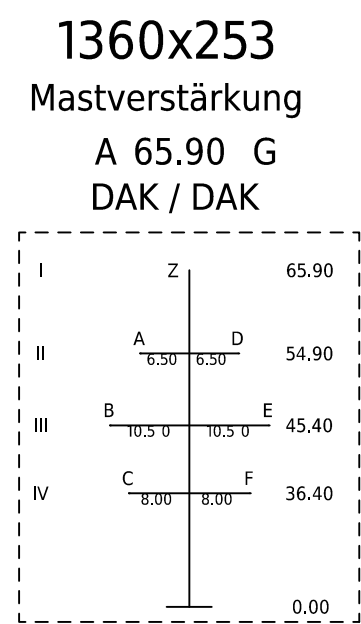

SEIL	ART	SEILANZ	SEILTYP / QUERSCHNITT	STROMKOR. BEZ.	SEIL PHASE	AUSL.TEMP.	Nimex® 610°C	ZUS.LAST(Nm)
A	380	2	600-AAC	ST637	L3	80	bei Info	20
B	380	2	600-AAC	ST637	L2	80	bei Info	20
C	380	2	600-AAC	ST637	L1	80	bei Info	20
D	380	2	600-AAC	ST774	L3	80	bei Info	20
E	380	2	600-AAC	ST774	L2	80	bei Info	20
F	380	2	600-AAC	ST774	L1	80	bei Info	20
Z	0	1	324-AAC (OPGW-144F)	-	E5	0	bei Info	20

Legende:

	Bestand		Geländelängsschnitt Achse
	Projekt Freileitung		Geländelängsschnitt Links
	Abbruch		Geländelängsschnitt Rechts

Ersteller:		Apxo Grid AG Parkstrasse 23 CH-5401 Baden	Erstellter Ort, Nr.: -
			Hinterlegte Nr.: -
Dokumententyp: Längenprofil			Massstab: 1:2000 / 1:500
Gemeinde: Scherars, Sils im Domleschg			
Anlage / Trasse: TR1360 Pradella - Sils im Domleschg			
STB37 380-kV Füllsur-Sils (Schin)			
ST929 380-kV Pradella-Sils			
-			
-			
Abschnitt: Mast 1360x252 - Mast 1360x256			
Betreff: Leitungsmodernisierung Abschnitt 1 Füllsur - Sils Domleschg			
Erstellt Name / Datum	Geprüft Name / Datum	Freigegeben Name / Datum	Beschreibung Festlegung
Erstellt <i>nake / 24.01.2025</i>	Geprüft <i>raser / 24.01.2025</i>	Freigegeben <i>bach / 24.01.2025</i>	
Rev. 01	-	-	-
Rev. 02	-	-	-
Rev. 03	-	-	-
Zustimmung: Planungsabstimmungsverfahren			Projekt-Nr. / Maßnahme: TR1360/FRE - 15013
Freigegeben: Leitungsbau			PLN-CAD / CnV3D
swissgrid Bleichenmattstrasse 31 CH 5001 Aarau			Zeichnungsnummer: TR1360/FRE - 15013 Format: D/E Status: DR Datum: 03.01.2025