



AW1

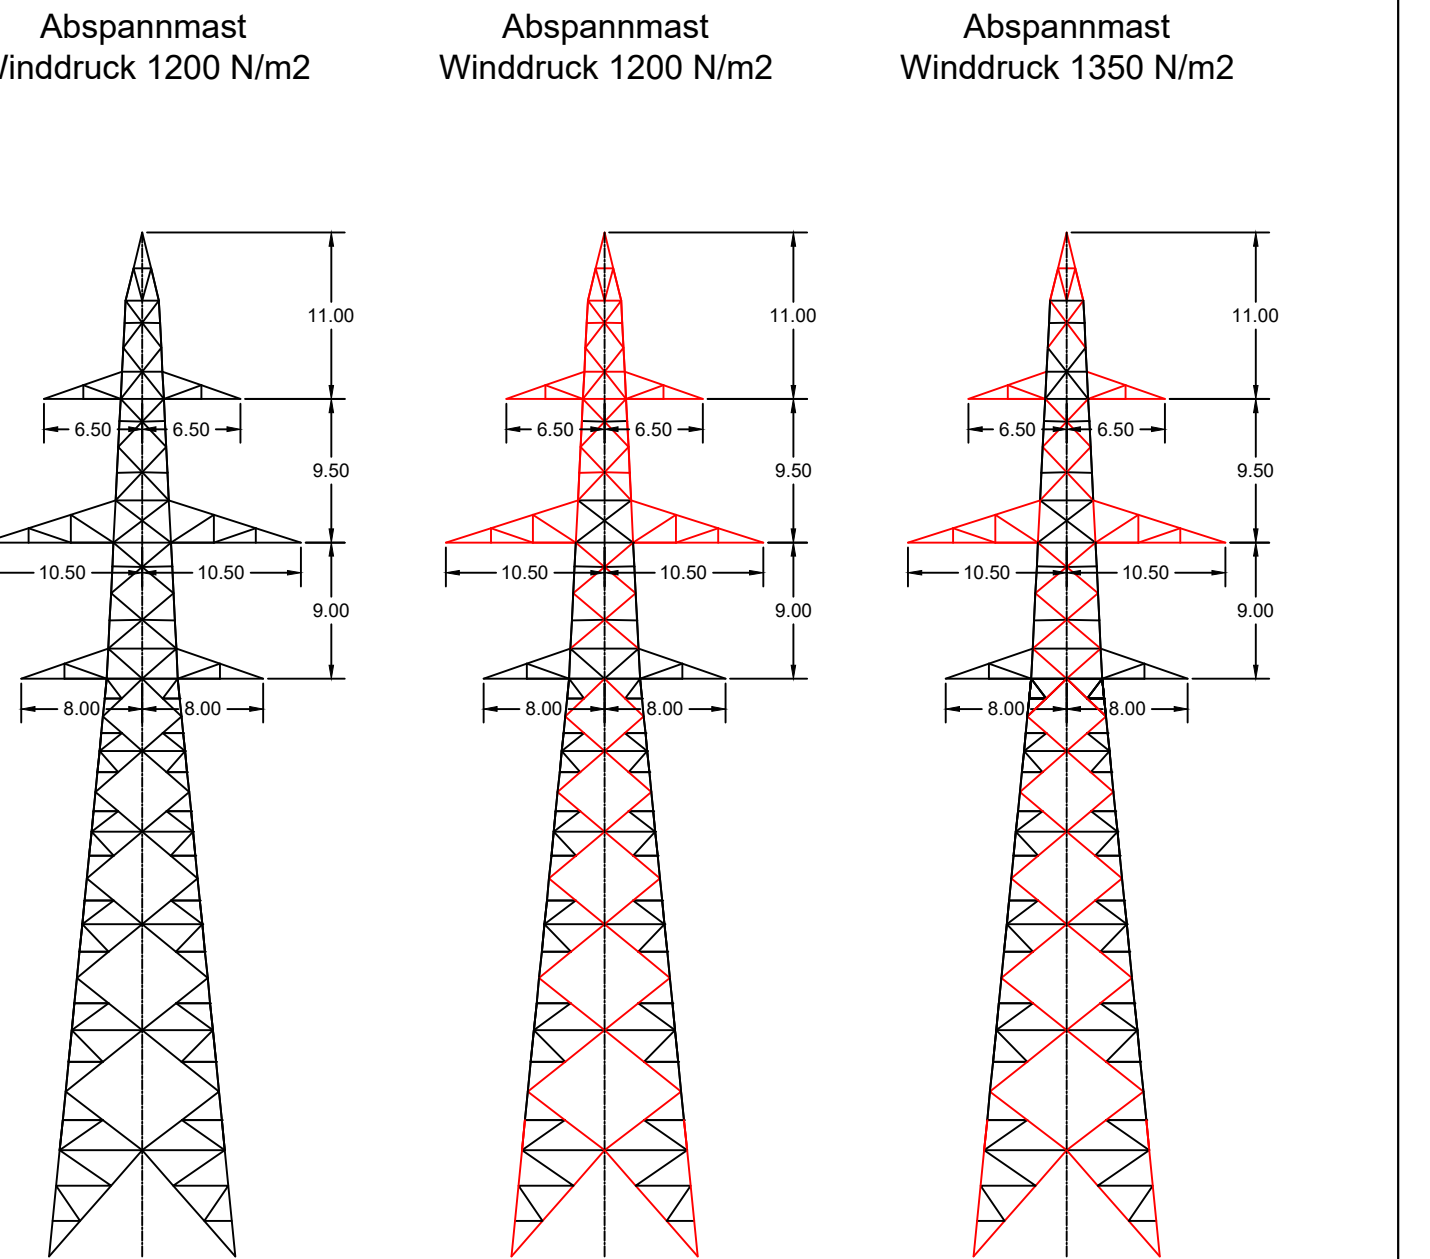


1360x226
1360x204, 1360x206,
1360x215, 1360x219,
1360x223, 1360x231,
1360x233, 1360x242,
1360x247, 1360x248

AW1 sp

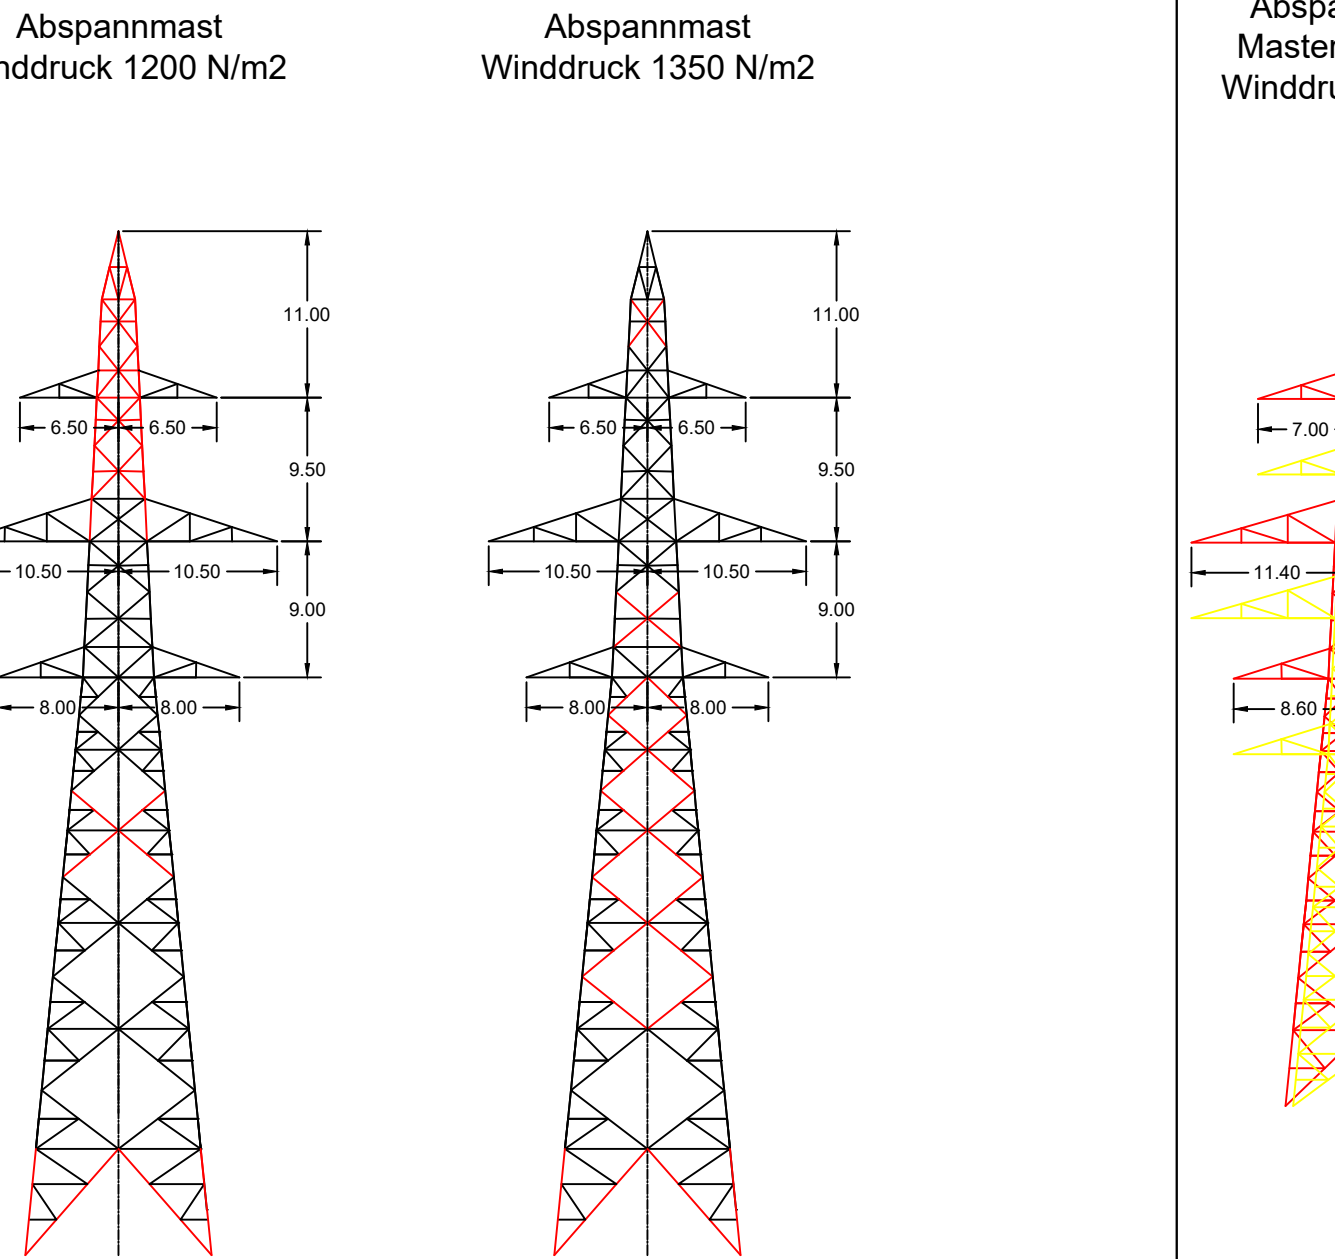


1360x243, 1360x246
1360x253

AW2

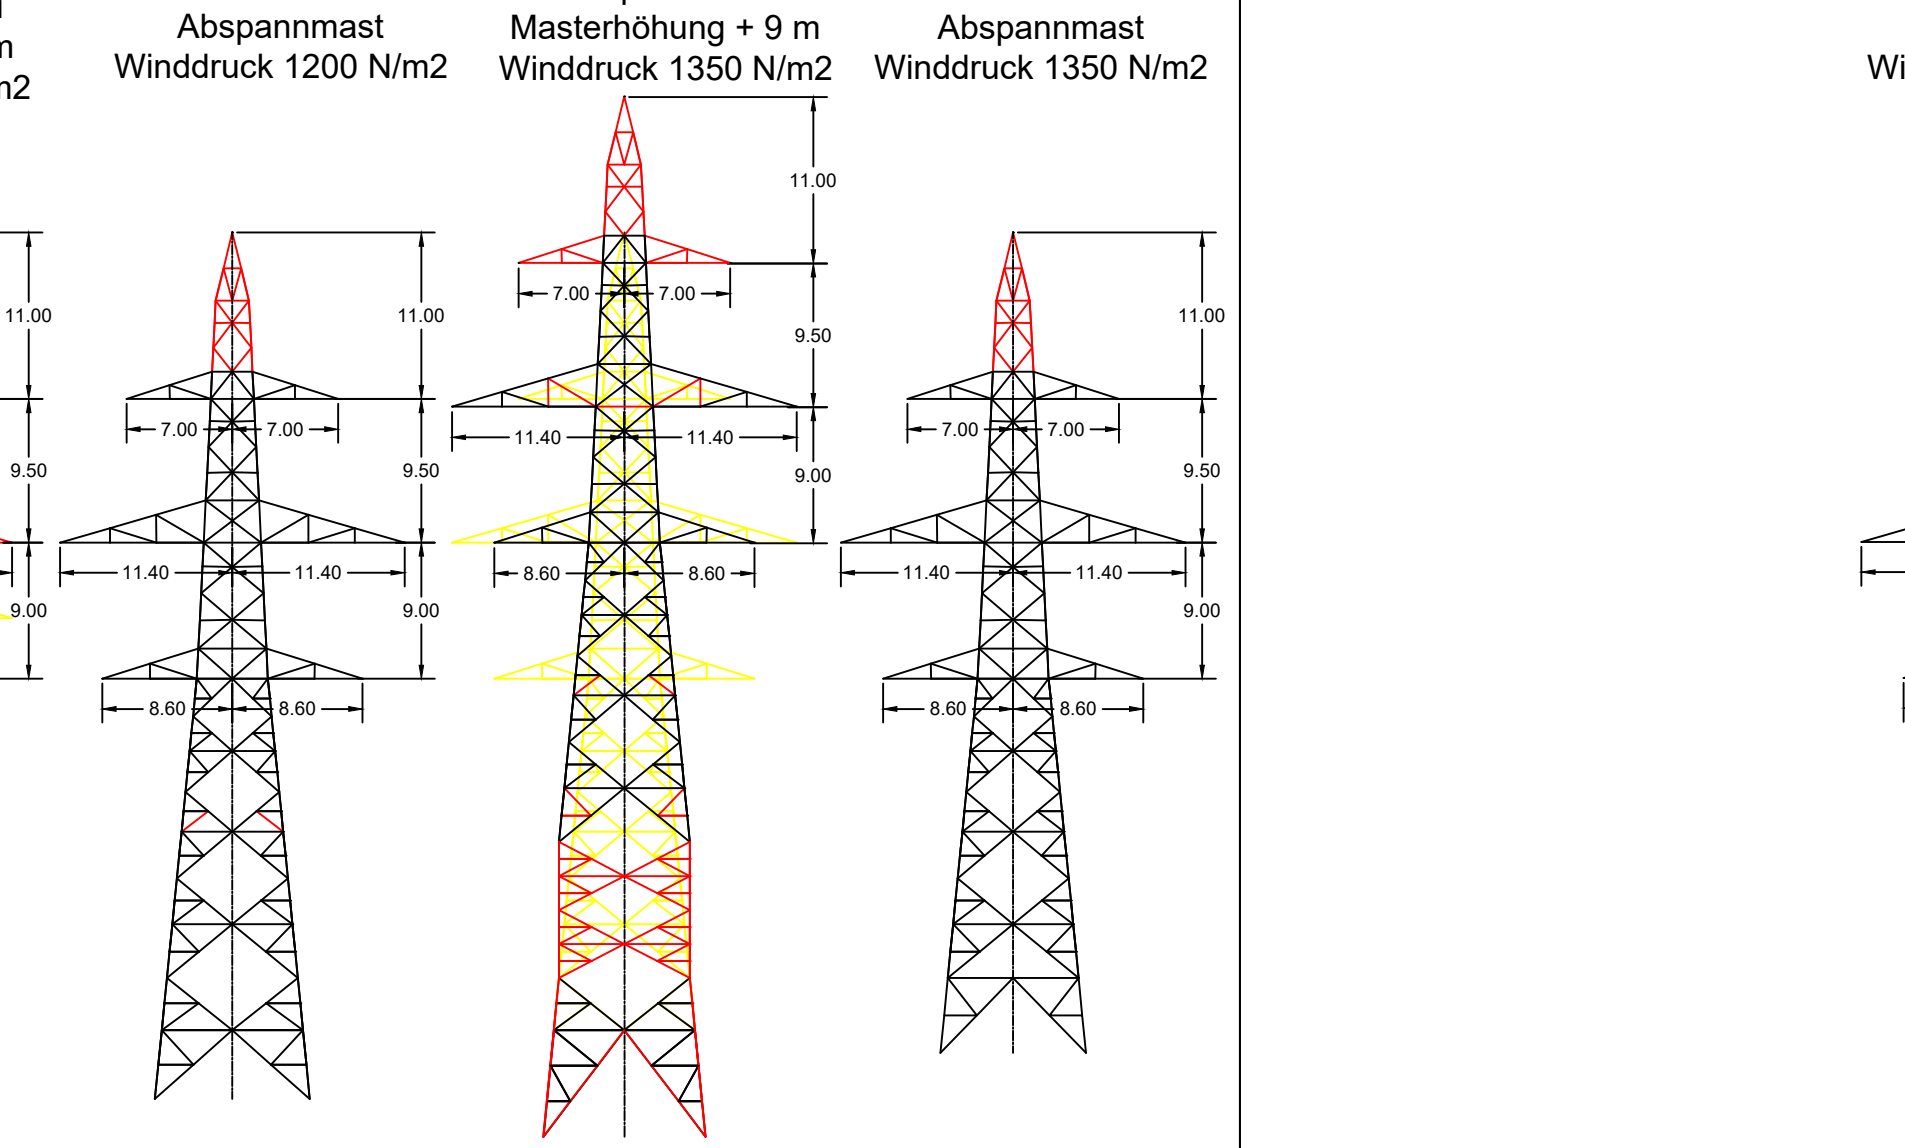


1360a208
1360x229
1360x257
1360x254

AW2 sp

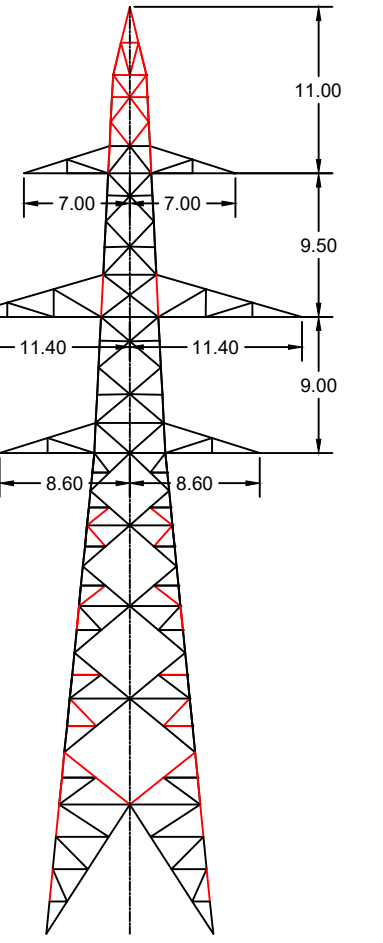


1360x252

AW3

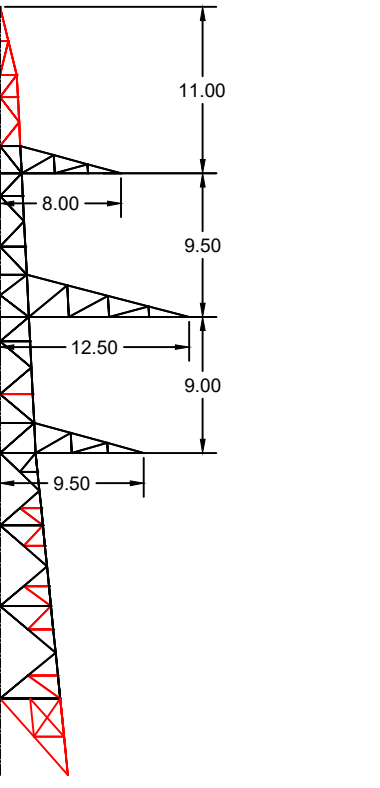


1360x210

Ed

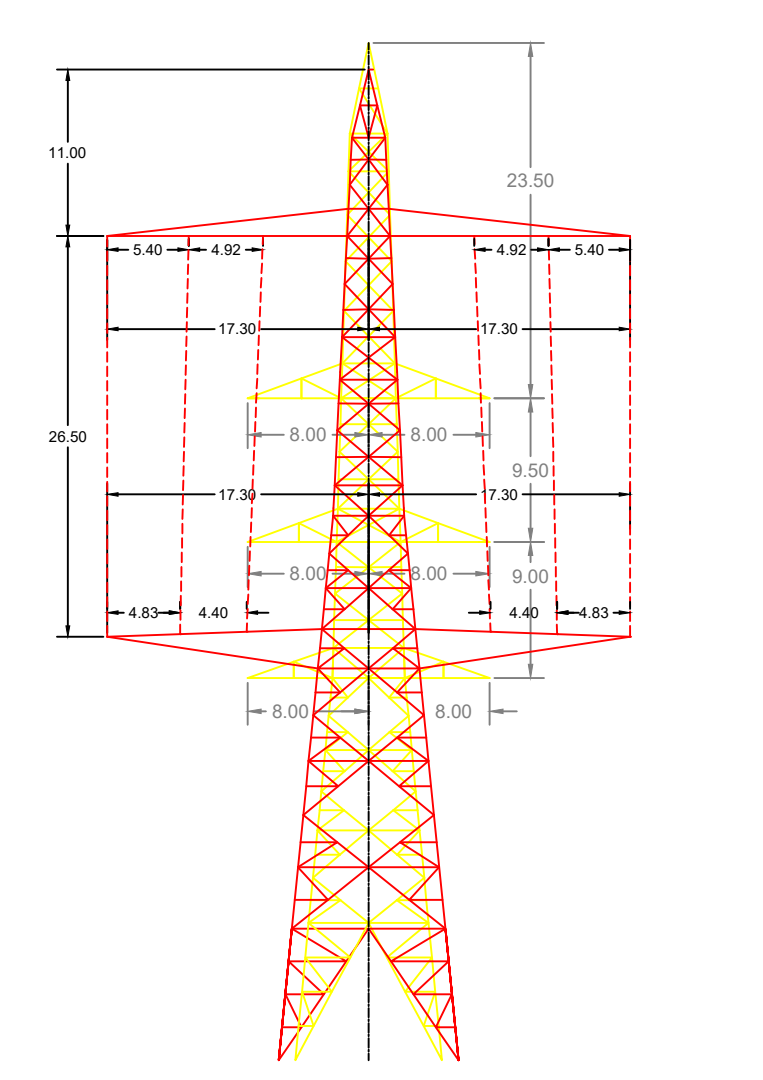


1360a202

Ed 1

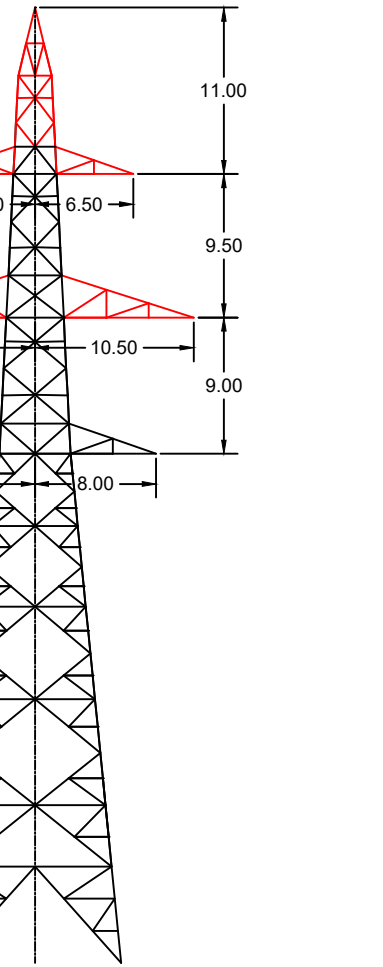


1360x203

Ed 3

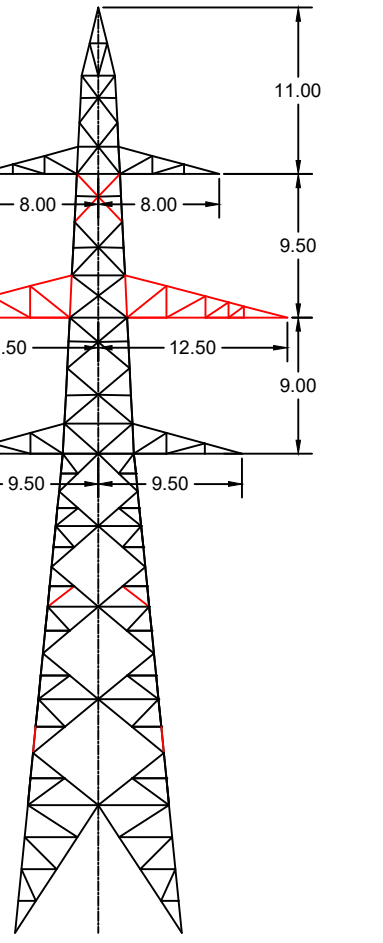


1360x258

T

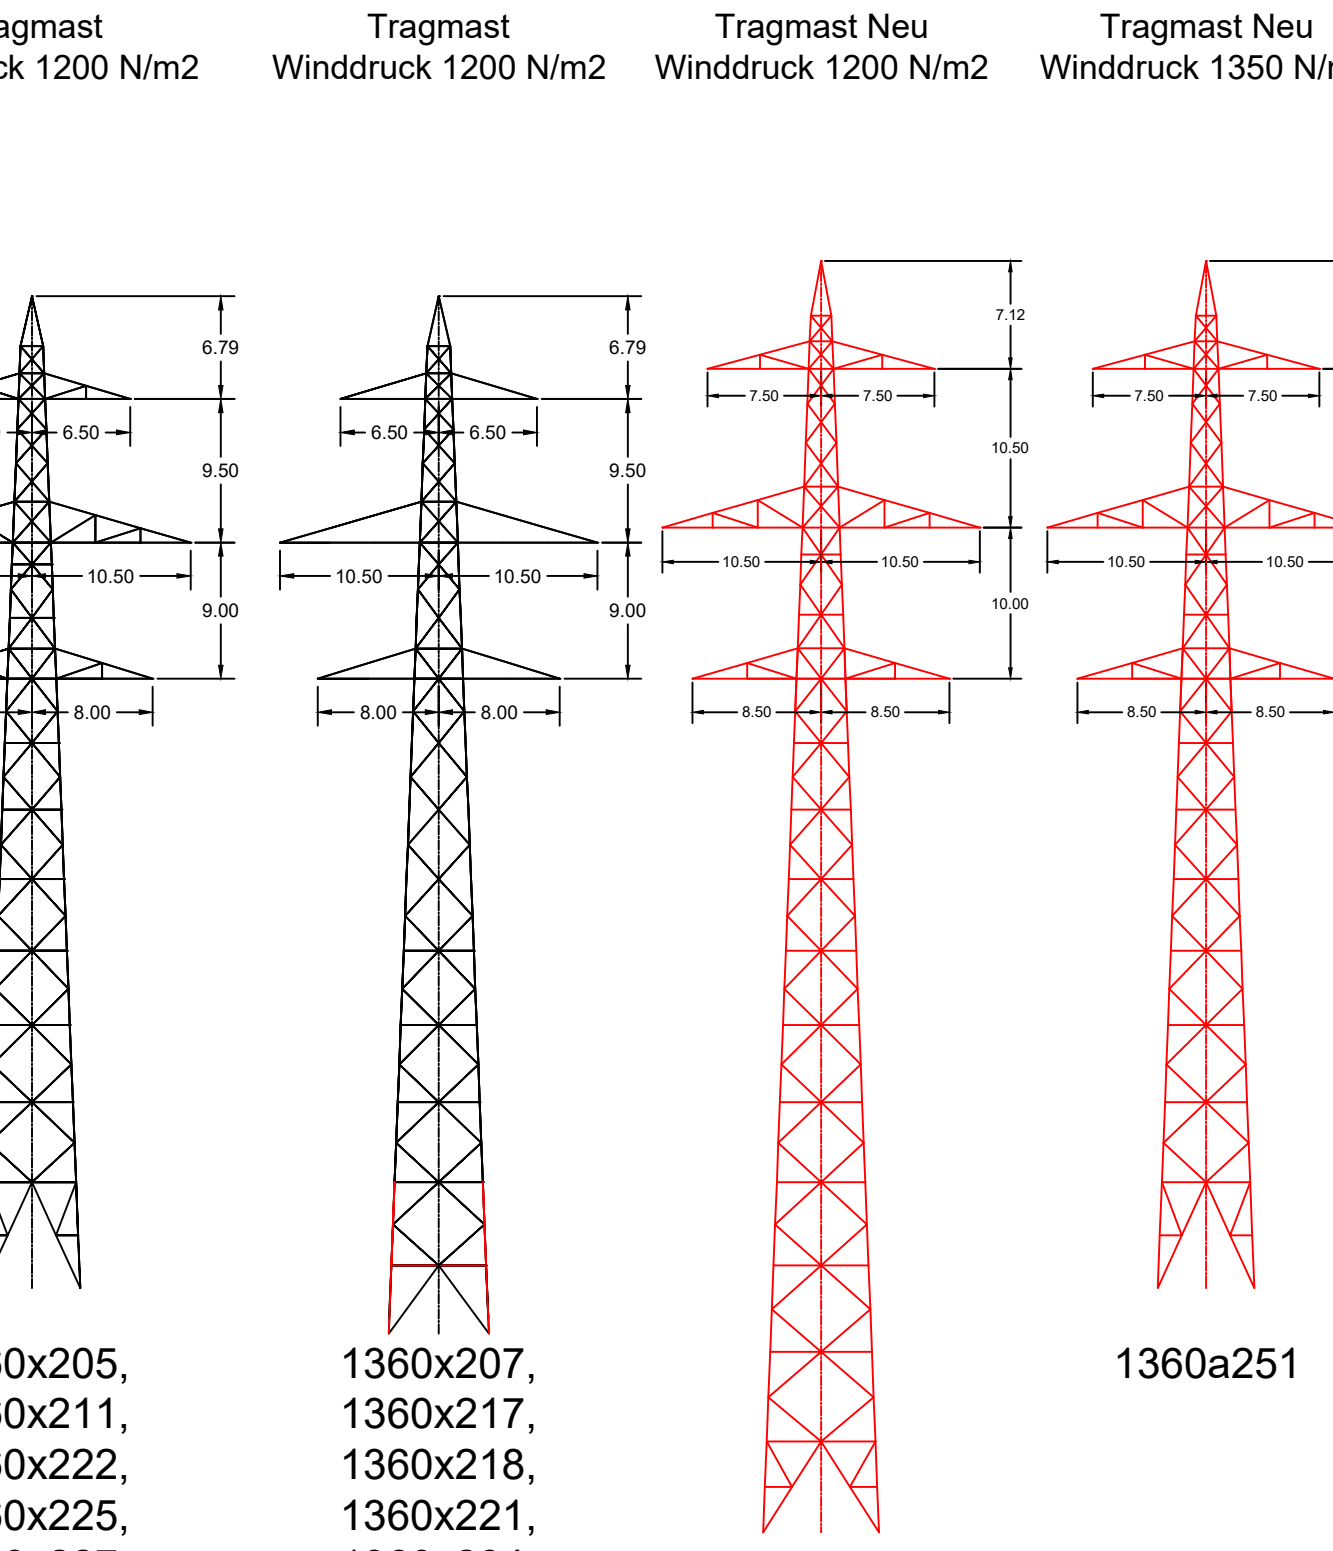

1360x205,
1360x211,
1360x222,
1360x225,
1360x227,
1360x228
1360x207,
1360x217,
1360x218,
1360x221,
1360x234,
1360x235,
1360x237,
1360x240,
1360x244,
1360x245
1360a212,
1360a214,
1360a220,
1360a224,
1360a241

TV

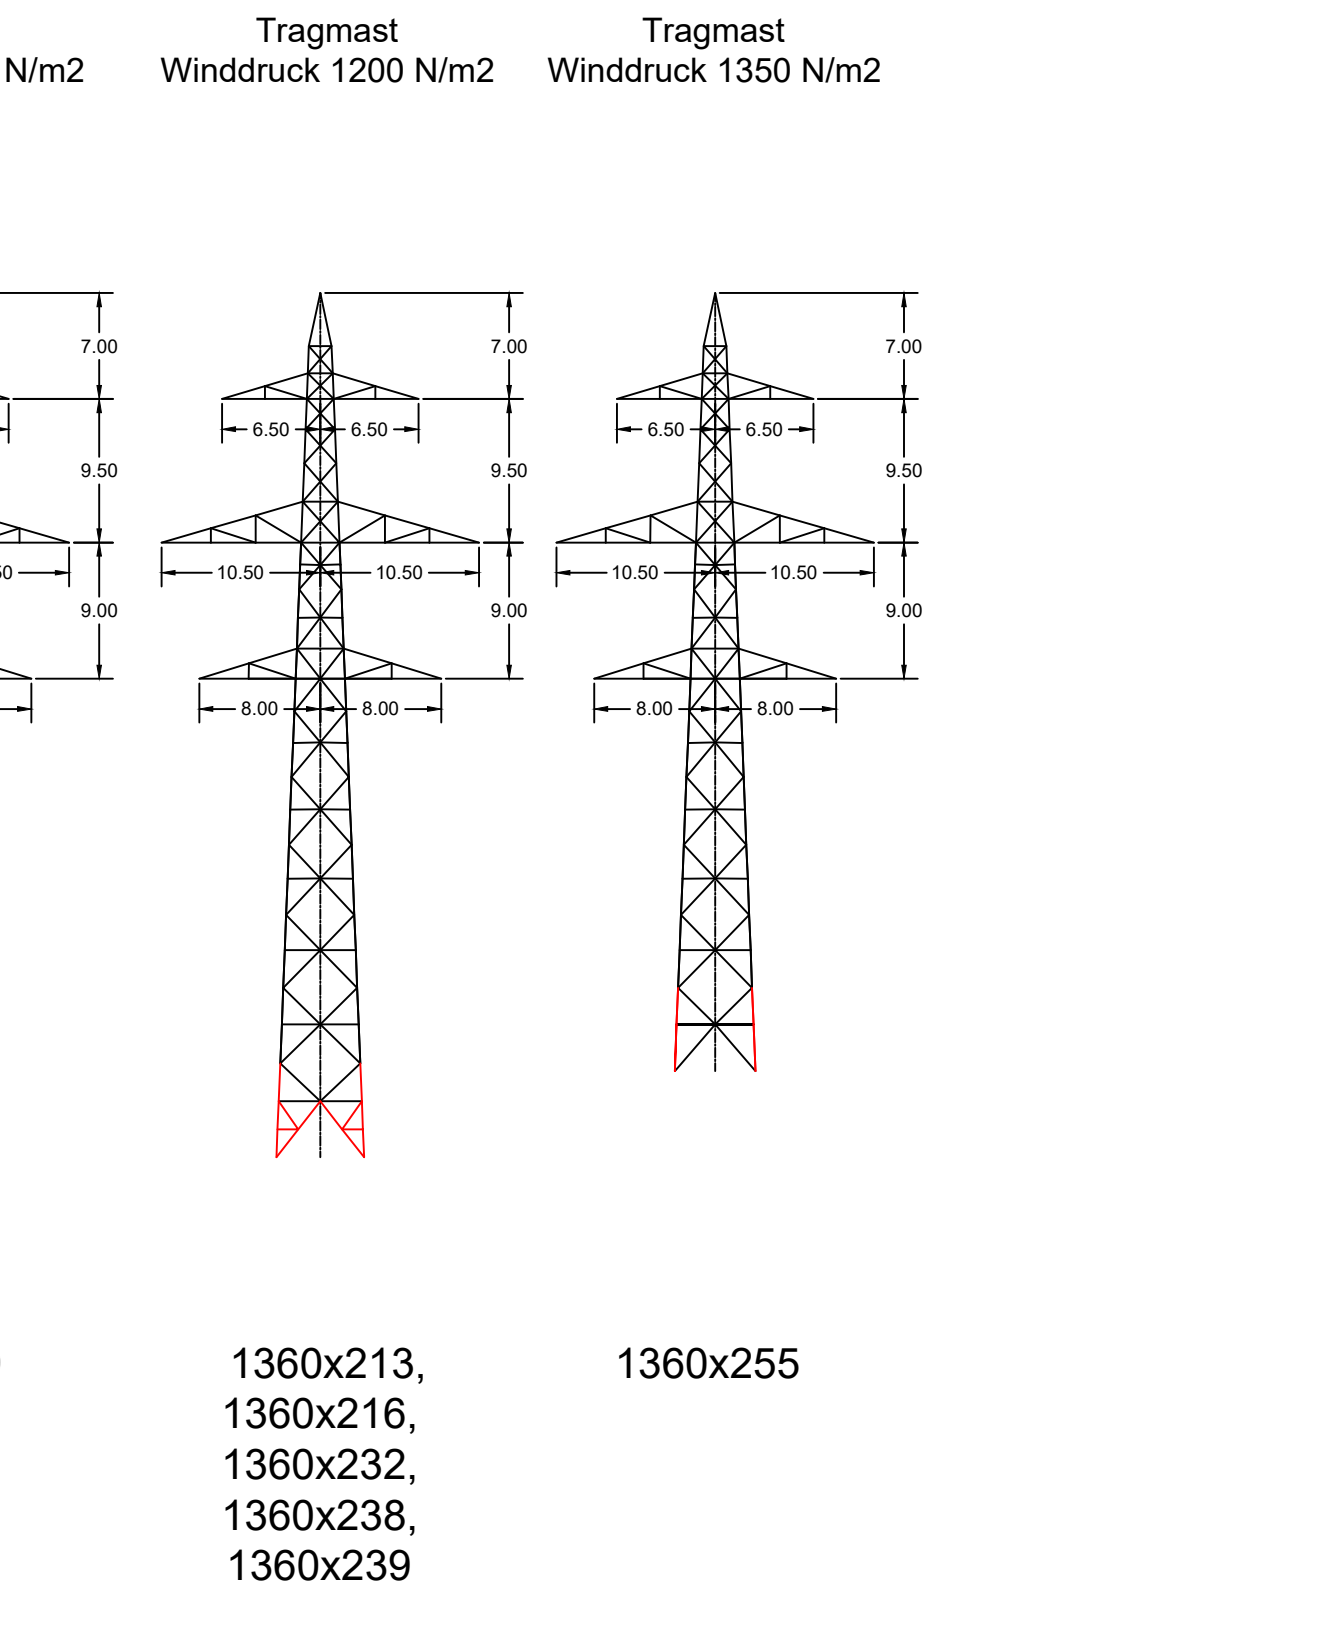

1360x209
1360x213,
1360x216,
1360x232,
1360x238,
1360x239
1360x255
1360a230,
1360a236
1360a250

Legende : Die Masten sind Schematisch dargestellt. Die Höhe oder Anzahl von Profilen sind unterschiedlich pro Mast.
- Neu
- Abbruch
- Bestehend

Ersteller:  Axpo Grid AG Parkstrasse 23 CH-5401 Baden			Ersteller Dok. Nr.: -	
Gemeinde: -			Planvorlage Nr.: -	
Dokumentenart: Mastbildplan			Massstab: 1:500	
Anlage / Trasse: TR1360 Pradella - Sils im Domleschg				
ST637 380-kV Filisur-Sils (Schin)				
ST929 380-kV Pradella-Sils				
-				
-				
Abschnitt: Mast 1360a202 - 1360x258				
Betreff: Leitungsmodernisierung Abschnitt 1 Filisur - Sils im Domleschg				
Erstellt Name / Datum		Geprüft Name / Datum	Freigegeben Name / Datum	Beschreibung Änderung
Erstellt ozda / 24.01.2025		Geprüft kale / 24.01.2025	Freigegeben razz / 24.01.2025	
Rev. 01 -		-	-	-
Rev. 02 -		-	-	-
Rev. 03 -		-	-	-
Projektname Planenehmigungsverfahren		Fachbereich Leitungsbau		Erstellt aus / Modellquelle PLS-CADD / Civil3D
		Bleichemattstrasse 31 CH 5001 Aarau		Dokumentnummer TR1360-FRE-1-4001 Format 2520x287