



Grundriss 1:50

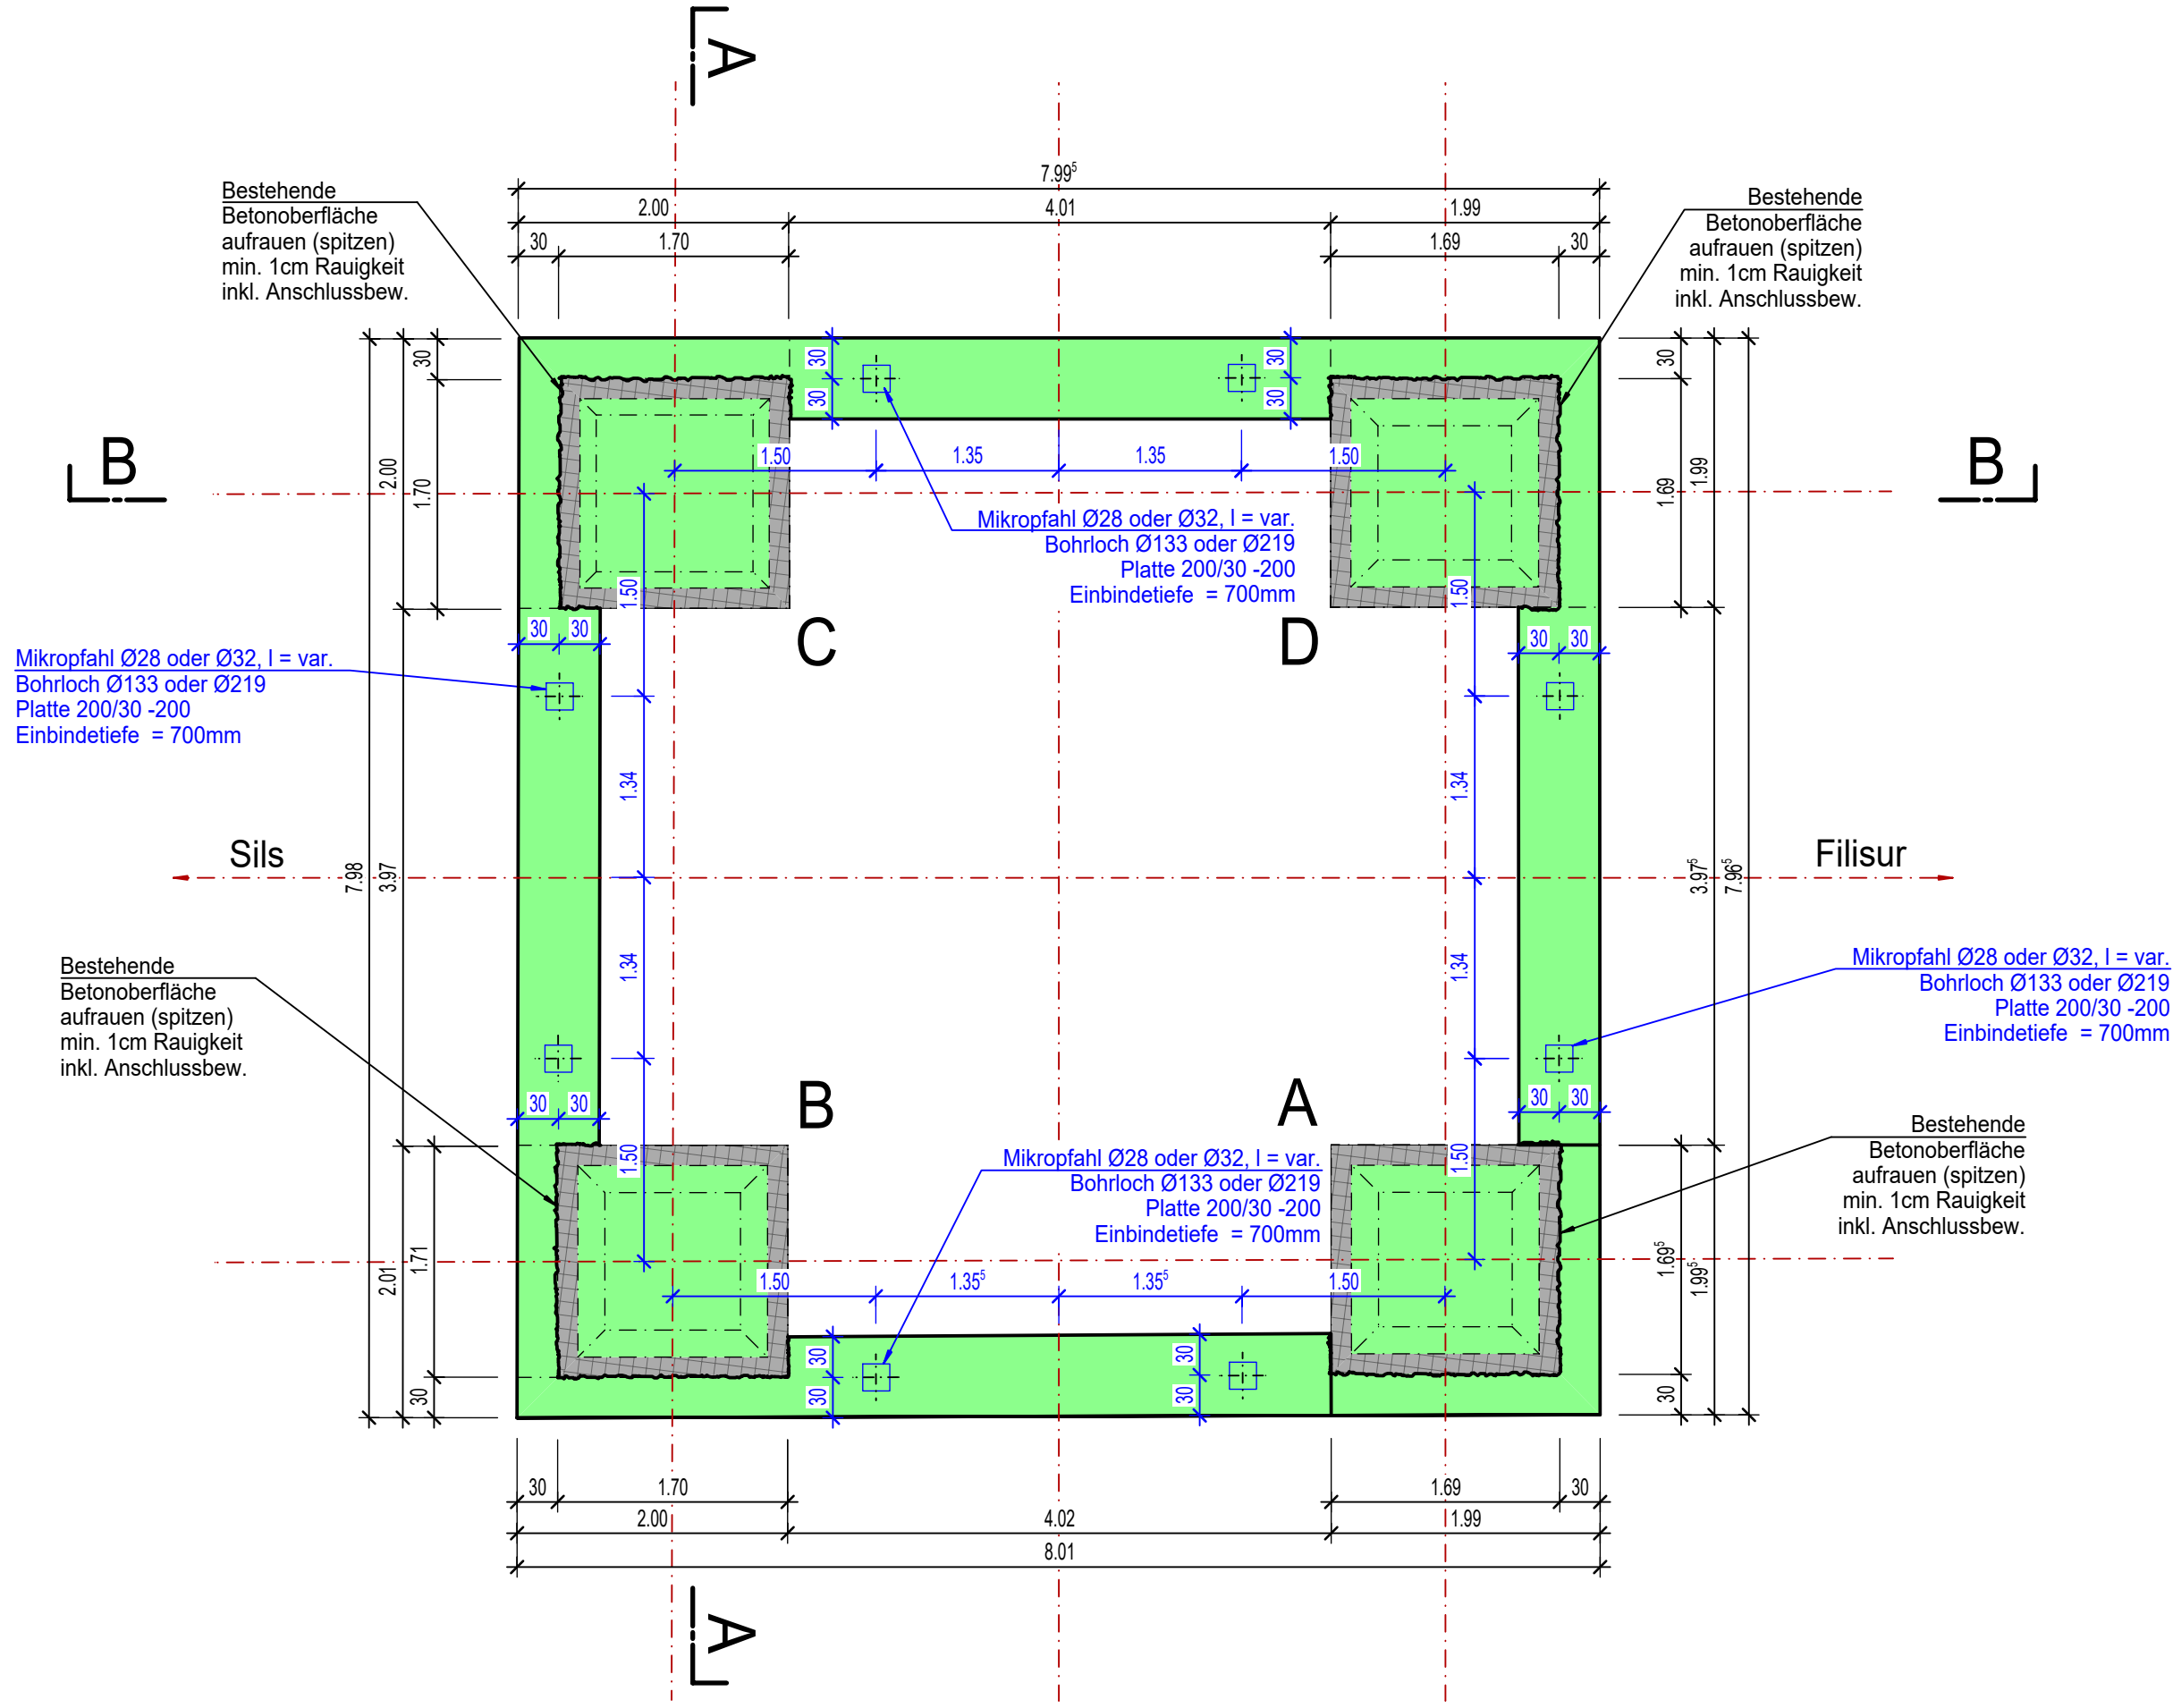


Fundamentverstärkung mit Totalersatz Mastsockel


Schnitt A-A 1:50

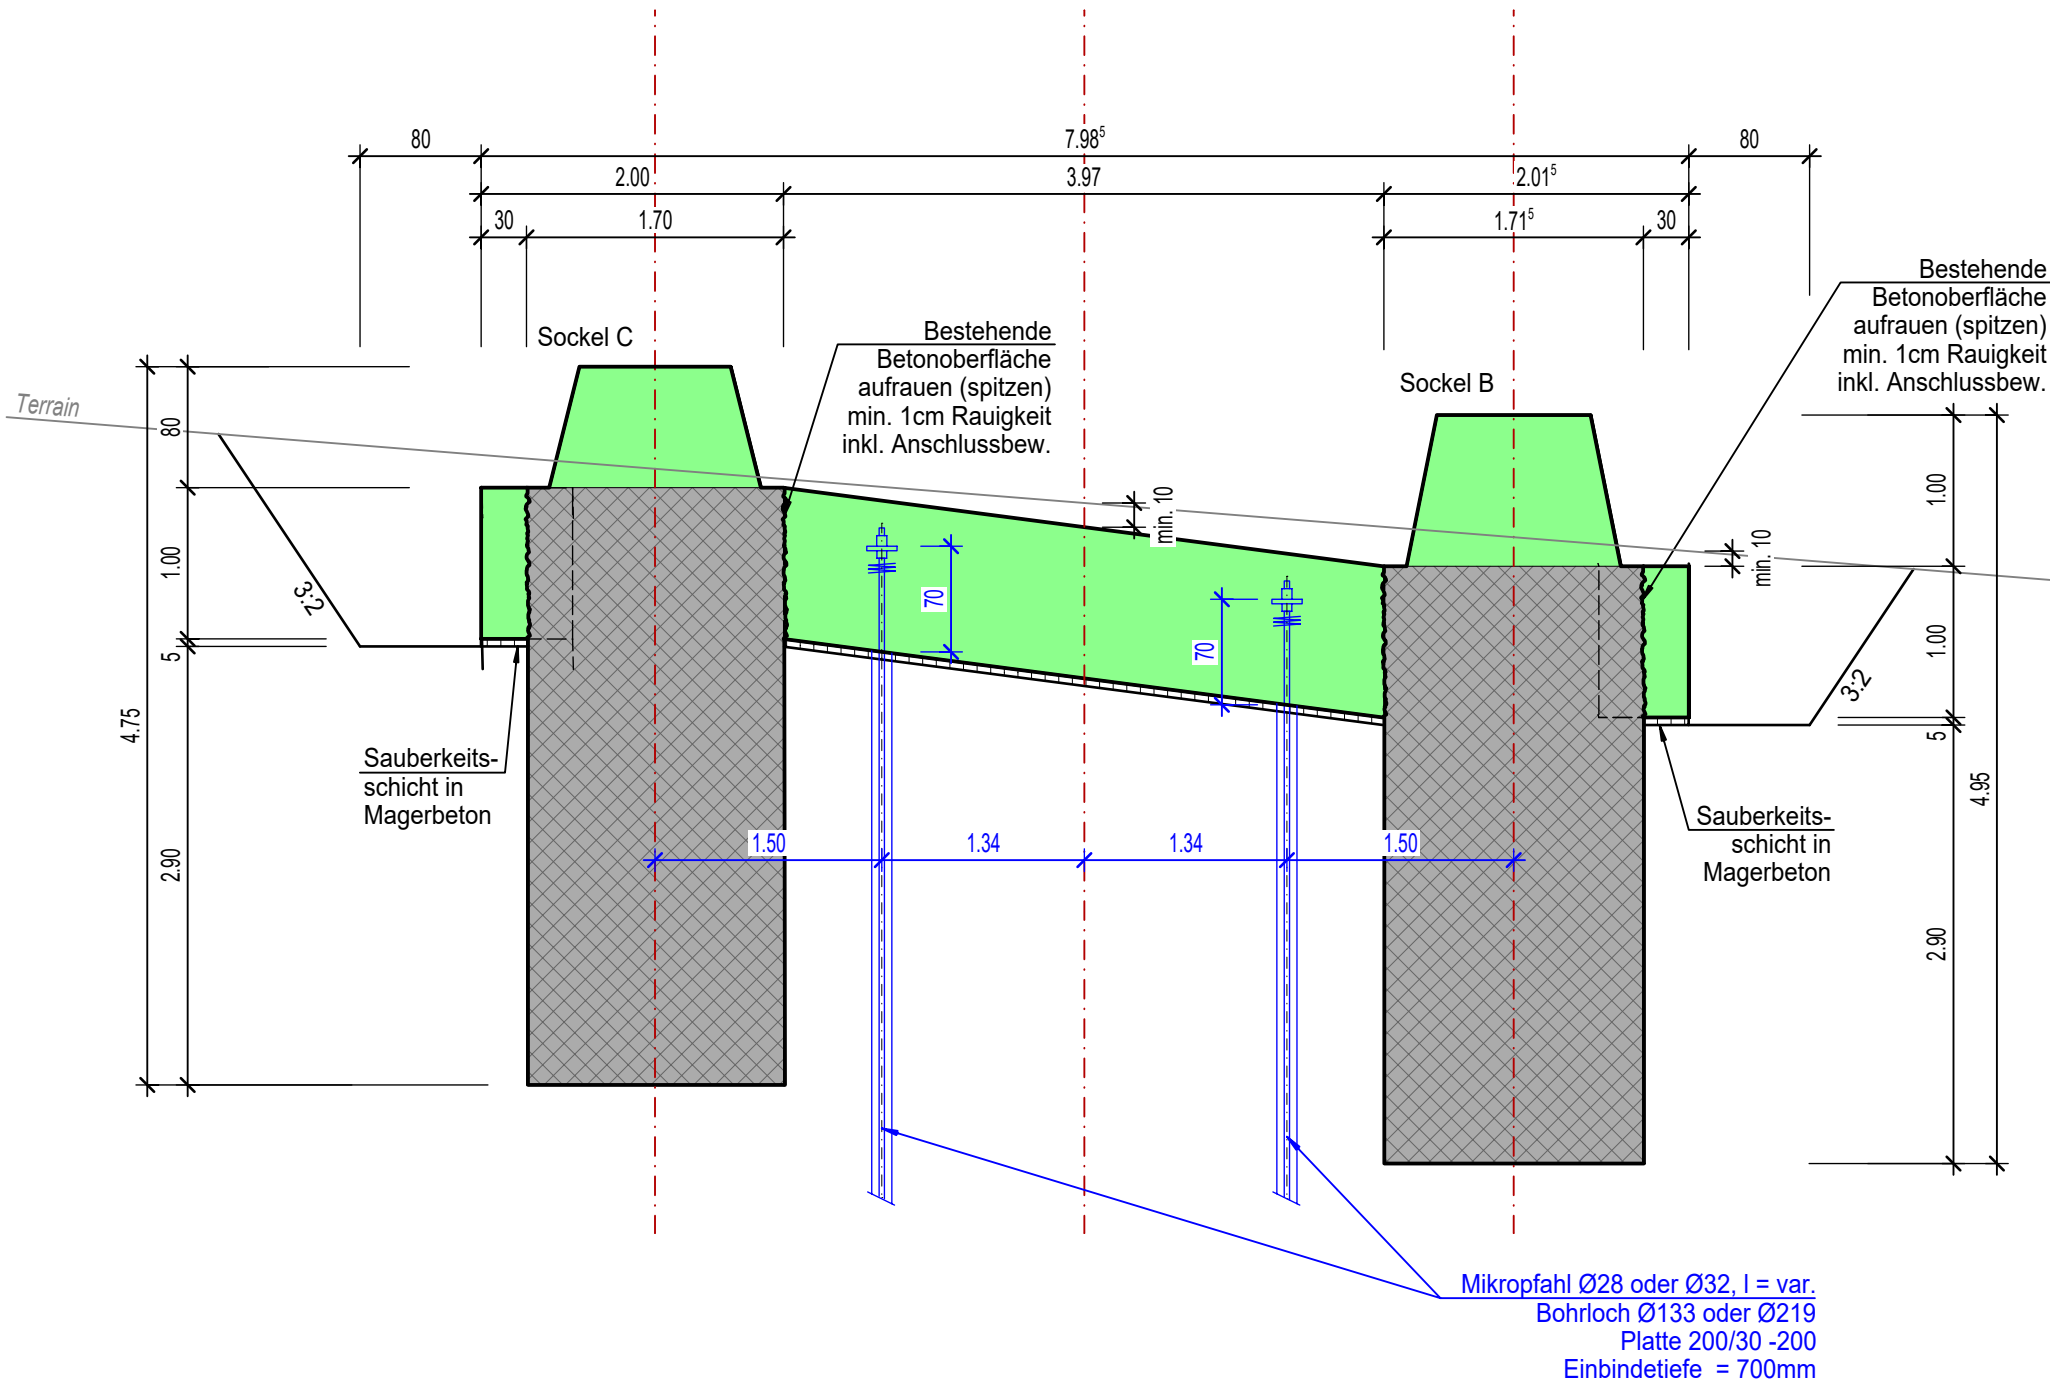

Schnitt B-B 1:50

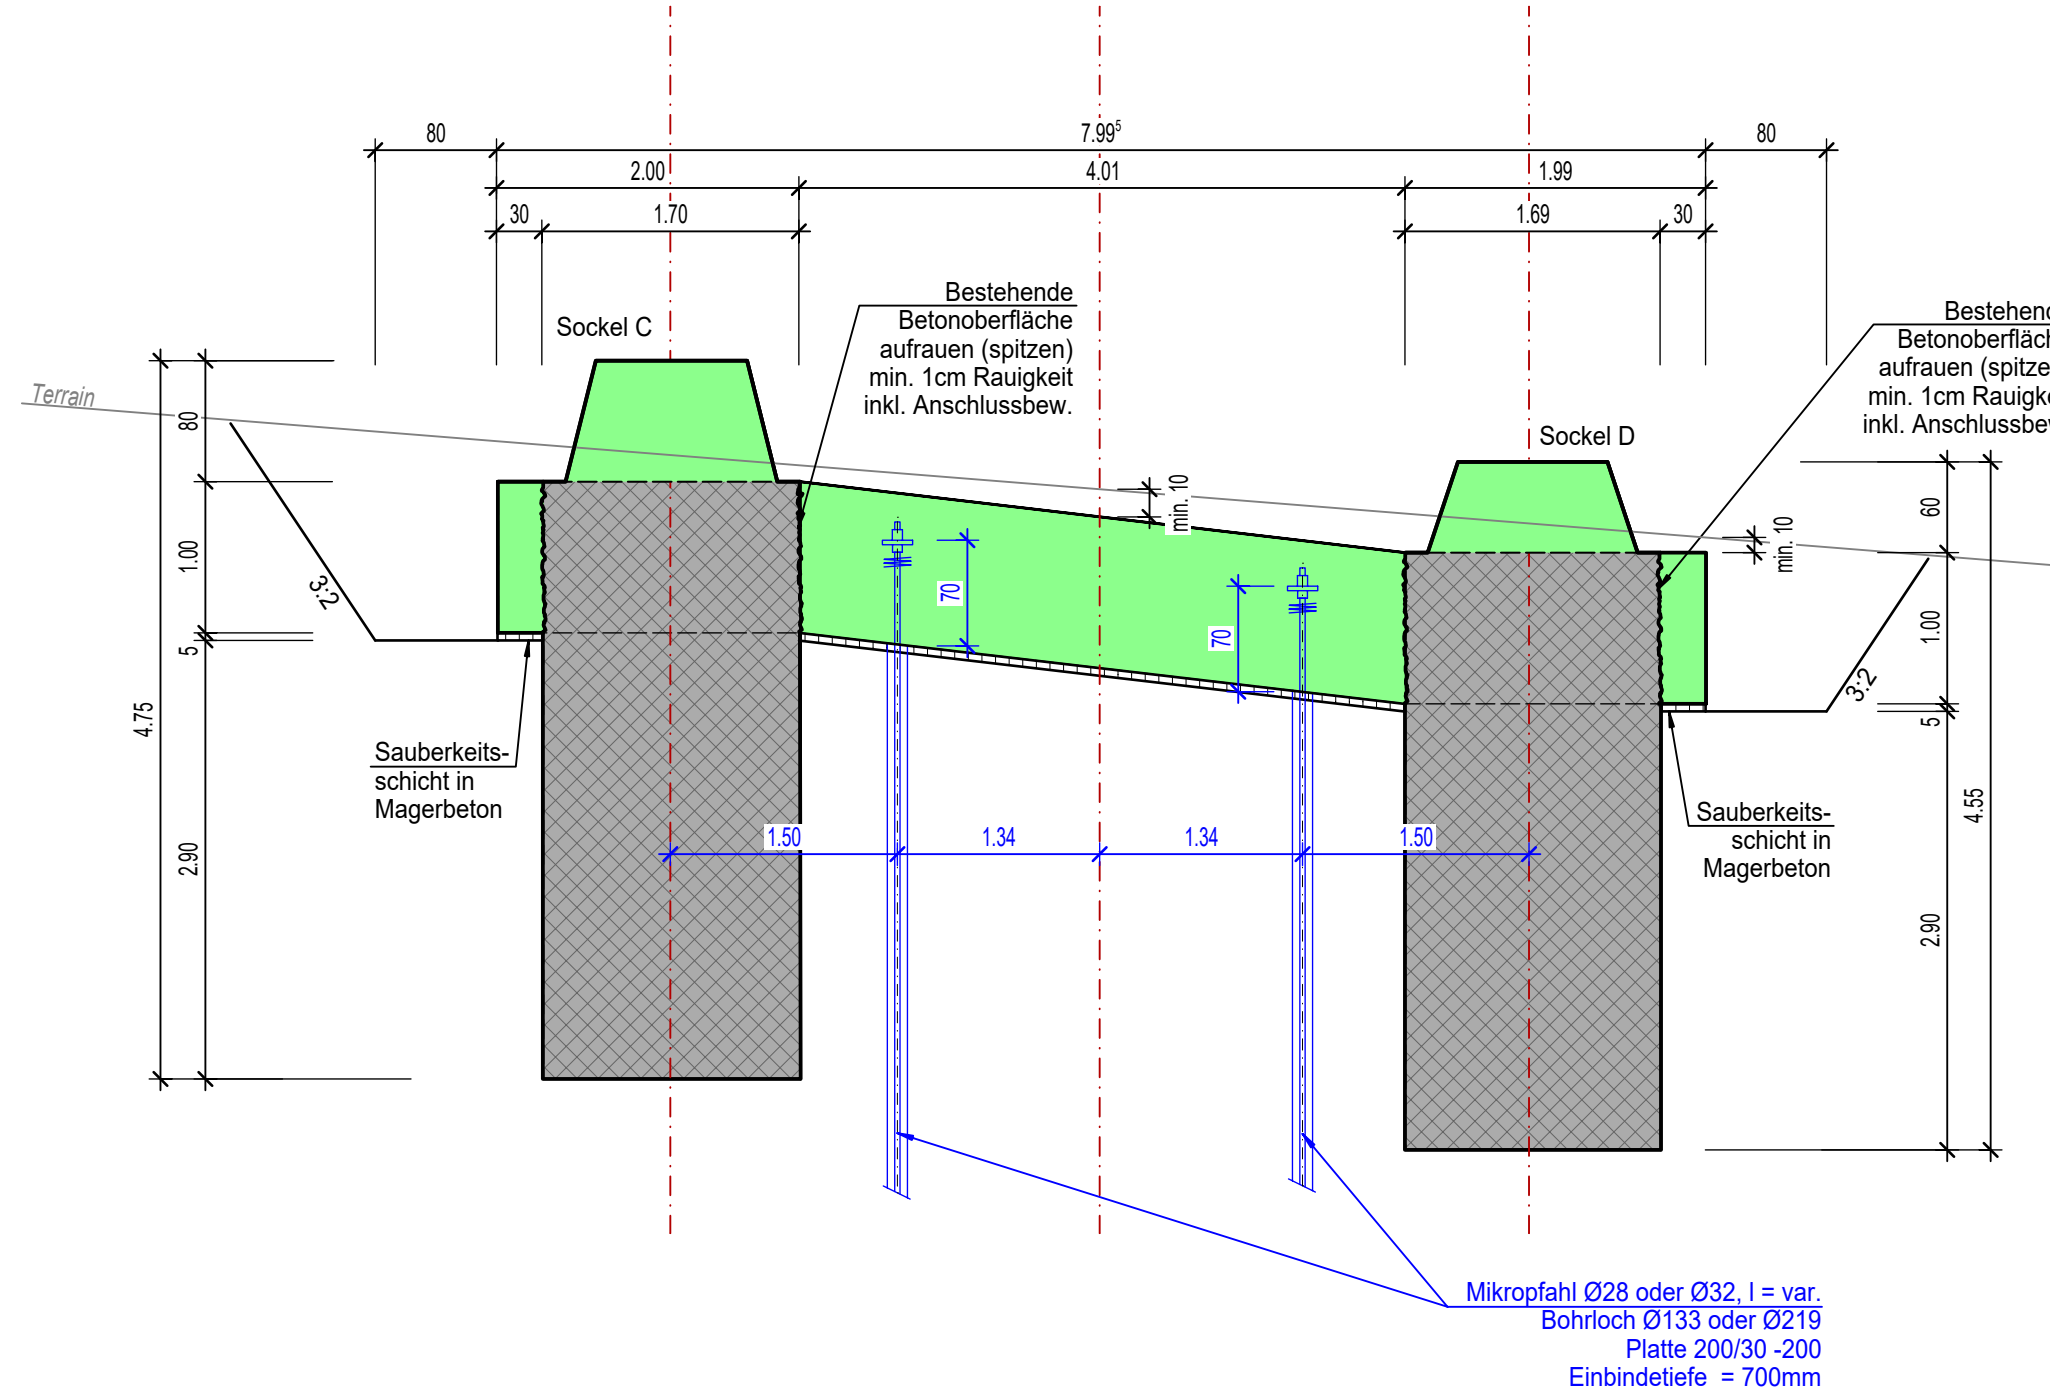


Grundriss 1:50

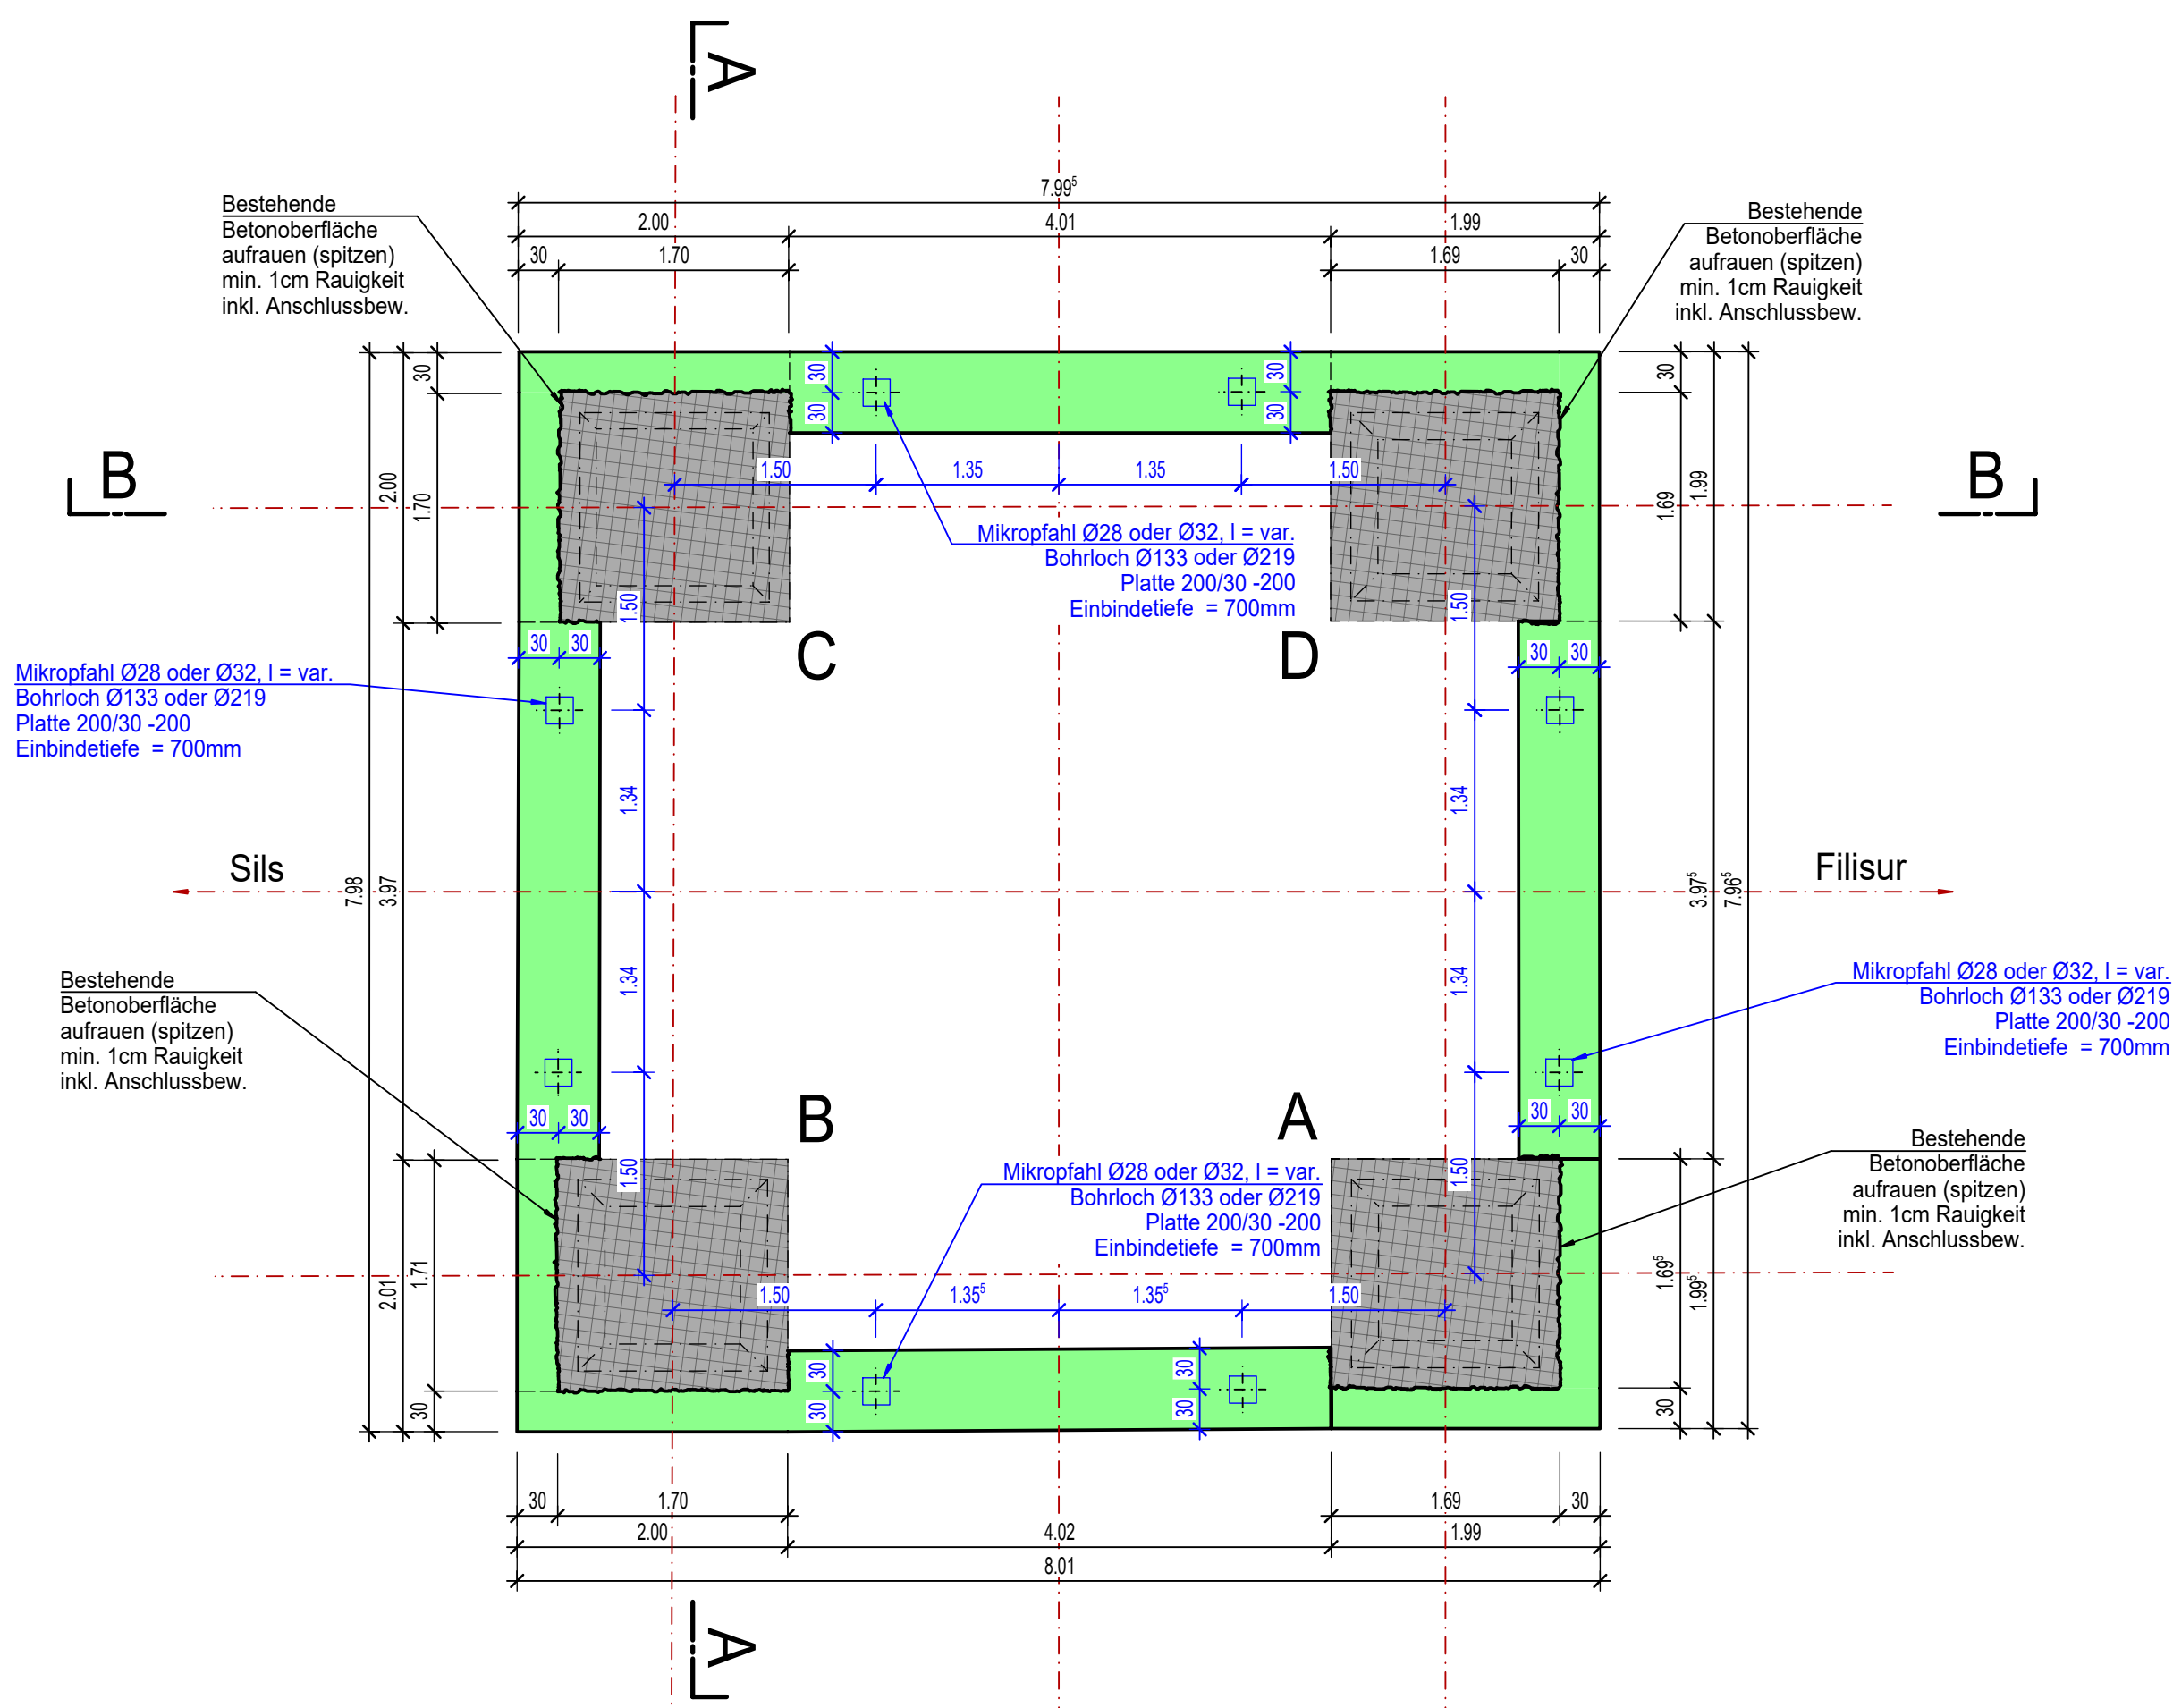


Fundamentverstärkung ohne Totalersatz Mastsockel

Schnitt A-A 1:50

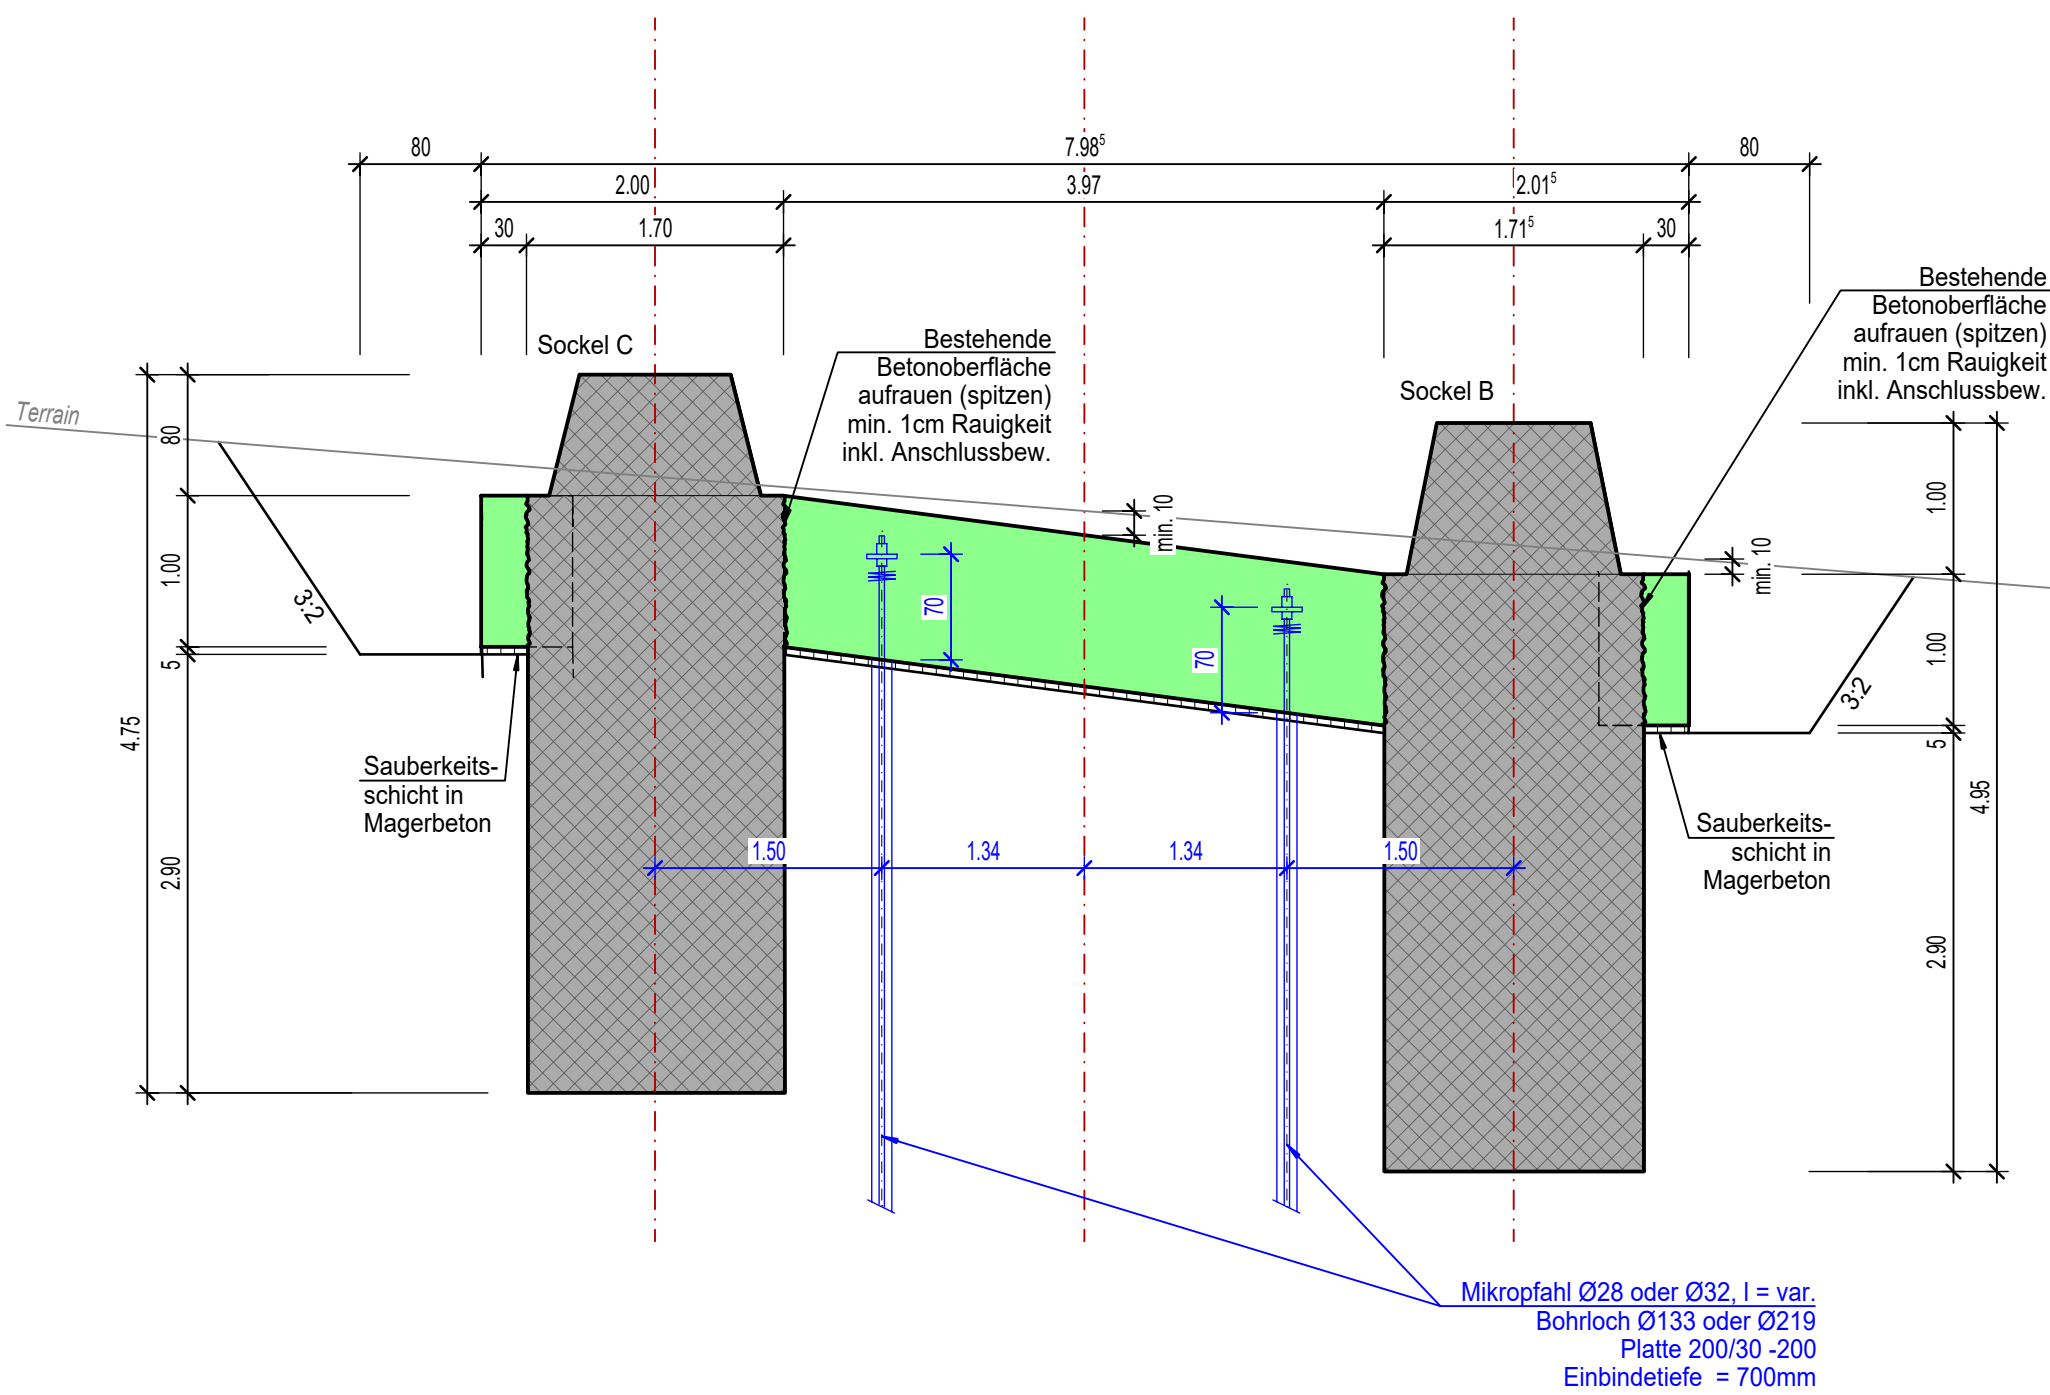

Schnitt B-B 1:50

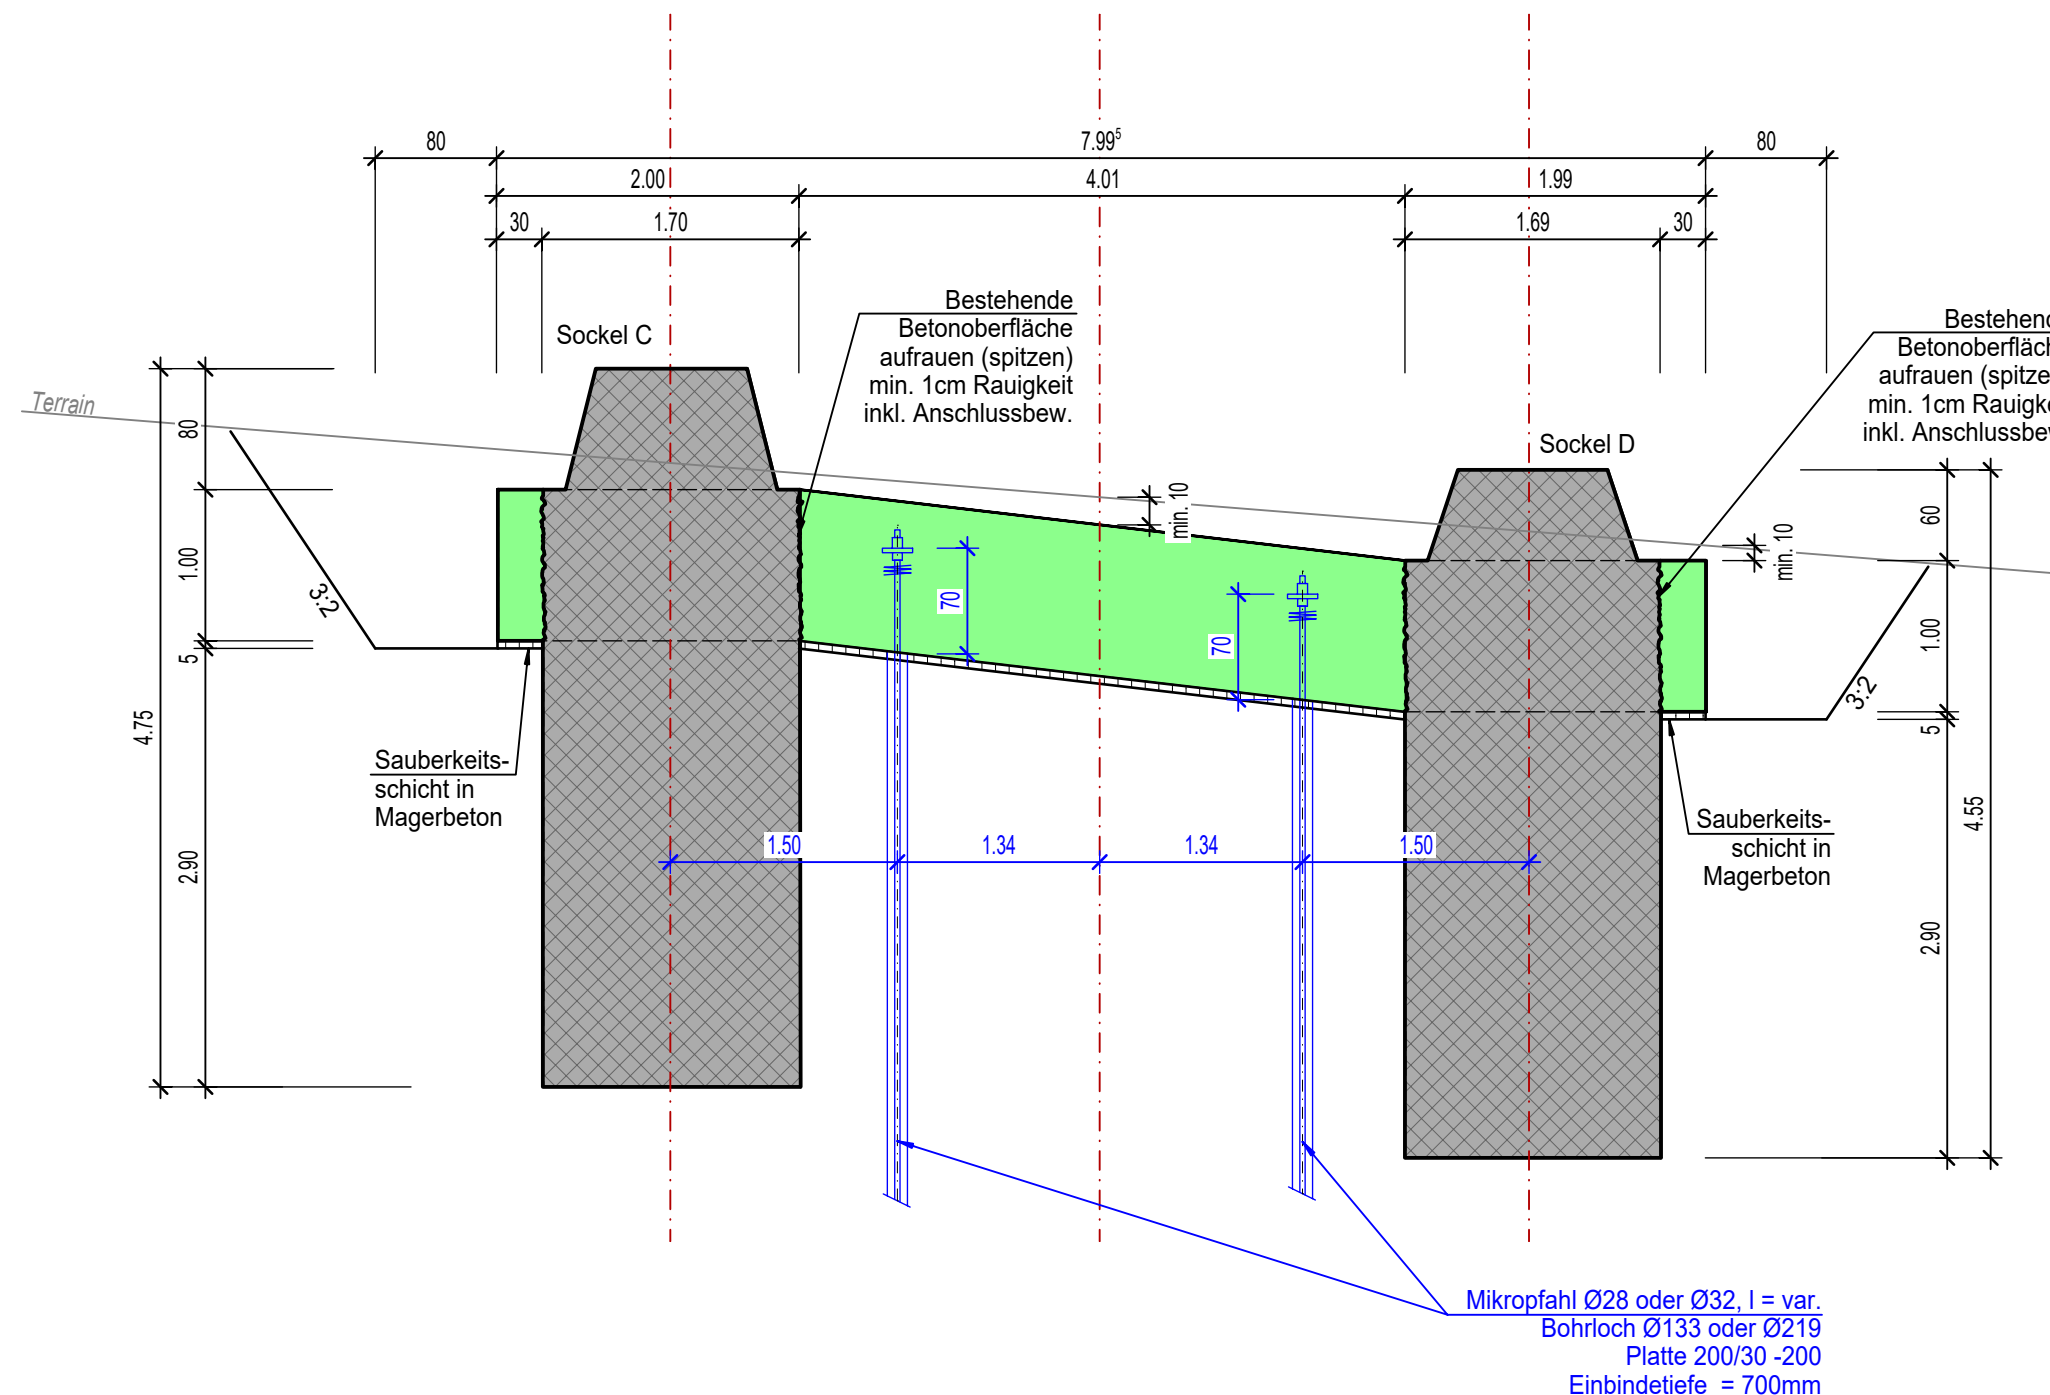

Legende

- Beton bestehend
- Beton neu
- ▨ Magerbeton

Einzeltr.: caprez ingenieure
Buoma 519C, 7550 Scuol
081 861 24 00 / scuol@caprez-ing.ch
www.caprez-ing.ch

Einzeltr. Dok. Nr.: TR 1360-BAU-1-07001
Planversion Nr.: L-096762

Dokumentenart: Typ Rahmen
Gemeinde: Filisur / Albulas / Lenzerheide / Lenz / Scharans / Sils im D.
Anlage / Trasse: TR1360 Pradella - Sils im Domleschg
ST637 380kV Filisur - Sils (Schin)
ST929 380kV Pradella - Sils i.D.

Abschnitt: Mast 1360x203 - Mast 1360x258
Betreff: Leitungsmmodernisierung Abschnitt 1 Filisur - Silm im Domleschg

Erstellt	Geprüft	Freigegeben	Bearbeitung
Name / Datum	Name / Datum	Name / Datum	Änderung
Erstellt: FN / 24.01.2025	Geprüft: LR / 24.01.2025	Freigegeben:	Änderung:
Rev. 01	-	-	-
Rev. 02	-	-	-
Rev. 03	-	-	-

Bauprojekt: Bleichemattstrasse 31
CH 5001 Aarau

Einzeltr. Dok. Nr.: TR 1360-BAU-1-07001
Formel: 6bx126
Sprache: DE
Blatt: 01 von 01