




Grundriss 1:50

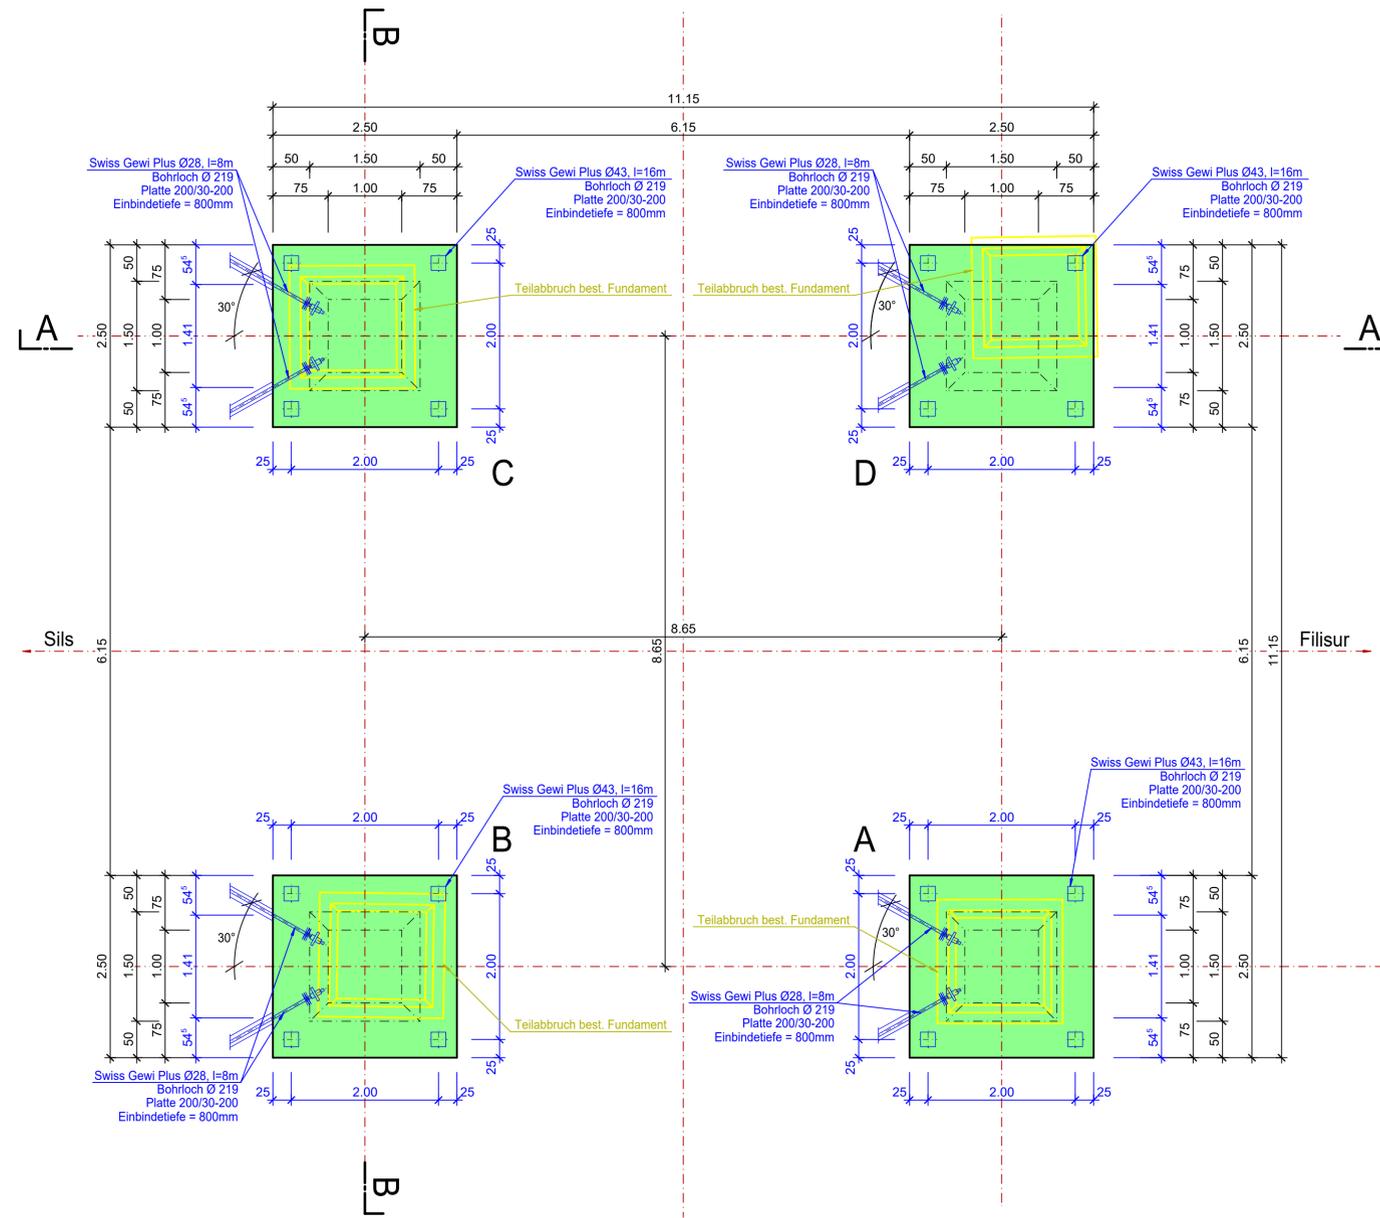

Schnitt A-A 1:50

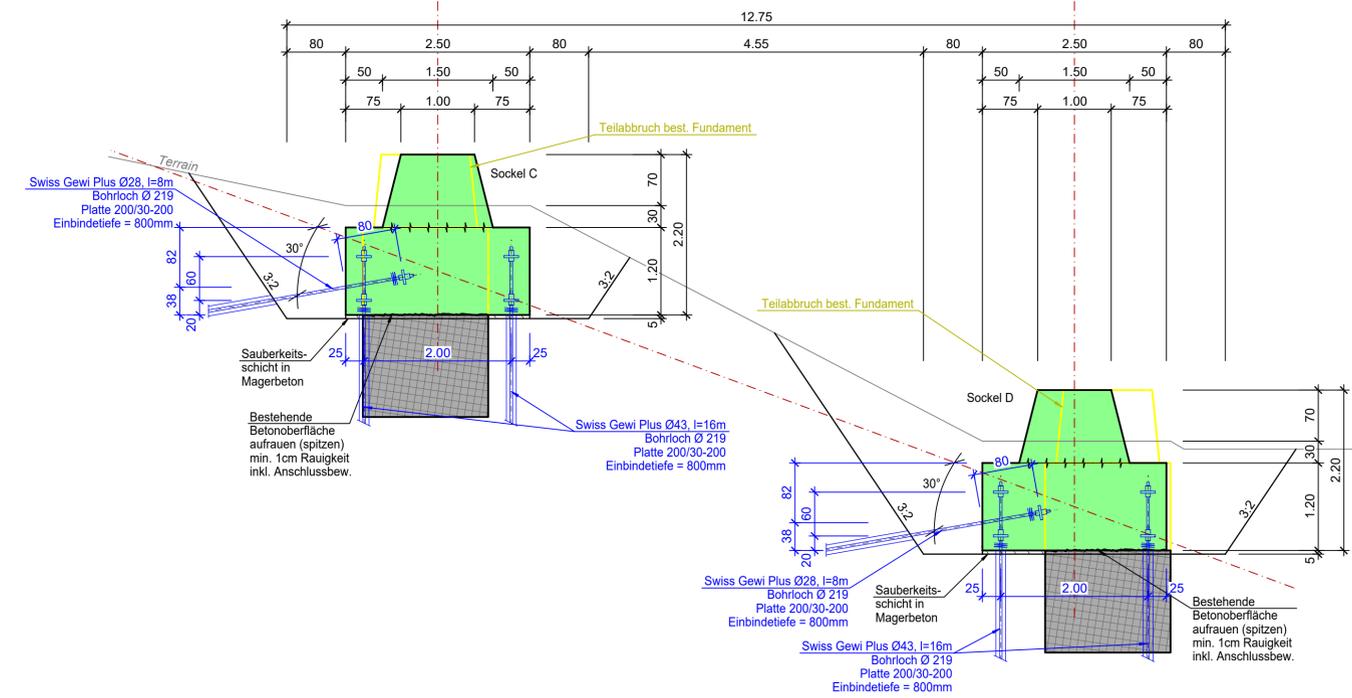

Schnitt B-B 1:50

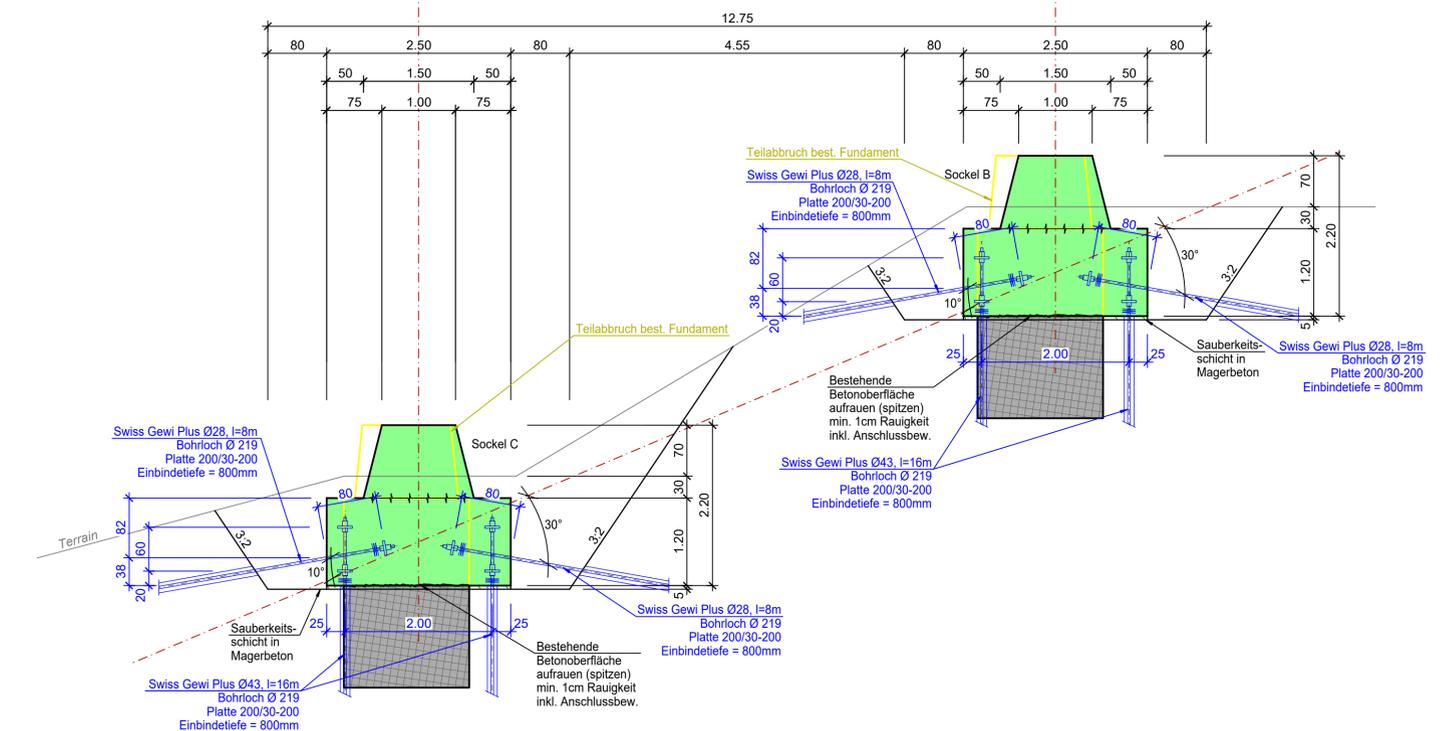

Legende

- Beton bestehend
- Beton neu
- Magerbeton

Ersteller caprez ingenieur	Buoma 519C, 7550 Scuol 081 861 24 00 / scuol@caprez-ing.ch www.caprez-ing.ch	Ersteller Dok. Nr. TR 1360-BAU-1-07005
Dokumententart: Fundamentplan	Gemeinde: Filisur / Albula / Lenzerheide / Lenz / Scharans / Sils im D.	Planvorlage Nr. L-096762
Anlage / Trasse: TR1360 Pradella - Sils im Domleschg	ST637 380kV Filisur - Sils (Schin)	Masstab: 1:50
ST929 380kV Pradella - Sils i.D.		
Abschnitt Mast 1360a202		
Betreff: Leitungsmodernisierung Abschnitt 1 Filisur - Sils im Domleschg		

Erstellt	Geprüft	Freigegeben	Beschreibung
Name / Datum	Name / Datum	Name / Datum	Änderung
AL / 24.01.2025	LR / 24.01.2025		Änderung
Rev. 01	-	-	-
Rev. 02	-	-	-
Rev. 03	-	-	-

Bauvorgabe **Bau**

swissgrid Bleichemattstrasse 31
CH 5001 Aarau

Dokumentnummer
TR 1360-BAU-1-07005

Format **48x105** Sprache **DE** Blatt **01 von 01**