


Profil  
Rohr:  
4x PE 120

### Profil Schnitt

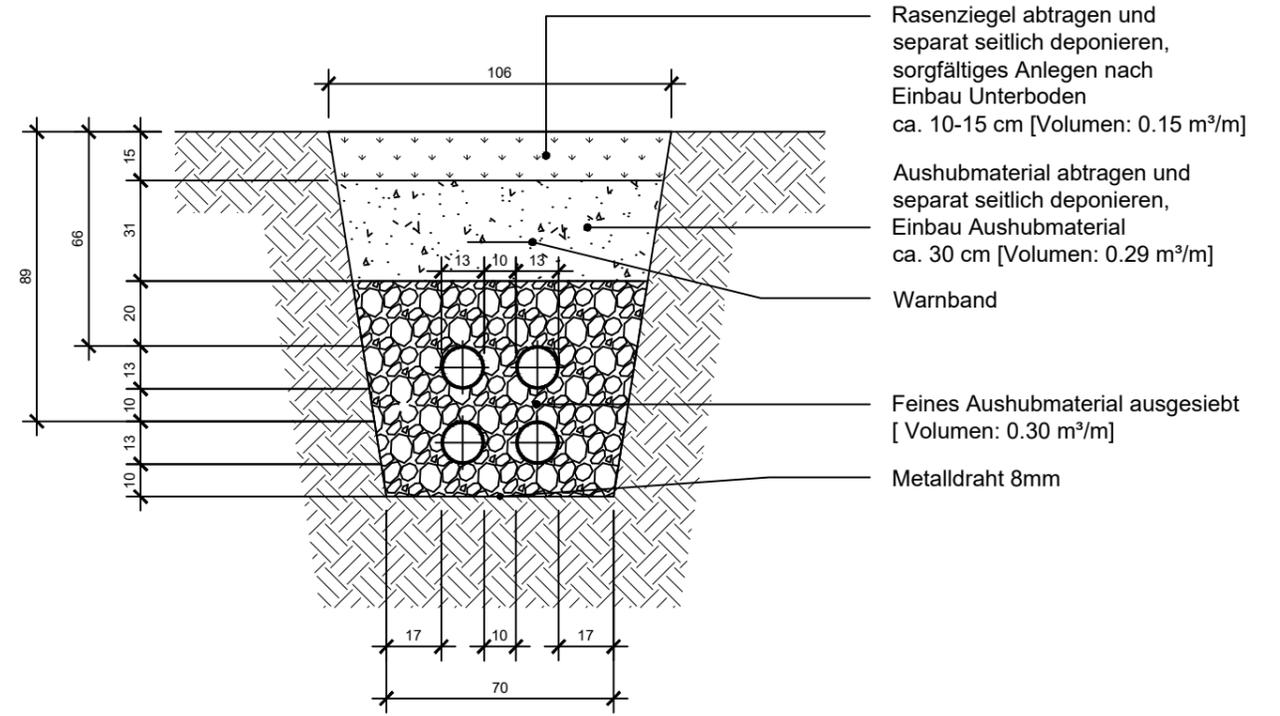


Gesamtlänge : ca. 70 m

Kabelrohrblock  
Kabelschutzrohre HDPE "DIL - force"  
Typ KRSEM, mit Muffe und Dichtung, 10 m  
4 x PEØ 120

### LEGENDE:

- Parzelle Nr. 1267
- Neuer Rohrblock

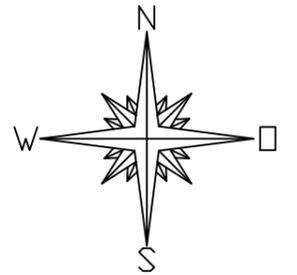

### SILS/SEGL

KABELLEITUNG 1-30KV  
16 kV Ltg. TS 53 Crasta - TS 54 Curtins  
Situation Parzelle Nr. 1267

Vorprojekt  Bauprojekt  Eingabeprojekt  Submissionsprojekt  Ausführungsprojekt  Wie gebaut



Via Charels Suot 25  
7502 Bever

Tel. 081 839 71 11  
Fax 081 839 72 99

E-Mail: hello@repower.com  
www.repower.com

Ablage - Code  
REN.EN.SEGG.KL03.VT

Plan Nr.  
**2007**

Datum 22.04.2024

Gez. dgm

Visum

Format A3

Massstab 1:25

Seiten Nr. /