


Montagebilder

- (LF1) } Gasisolierte Ringkabelschaltanlage
- (TF1) } Siemens 8DJH 24 blue GIS (K(E)T)
- (TR1) Trafo max. 630 kVA
- (NS1) NSV-12

Alle Metallkonstruktionen erden !
Fertigmasse in mm !

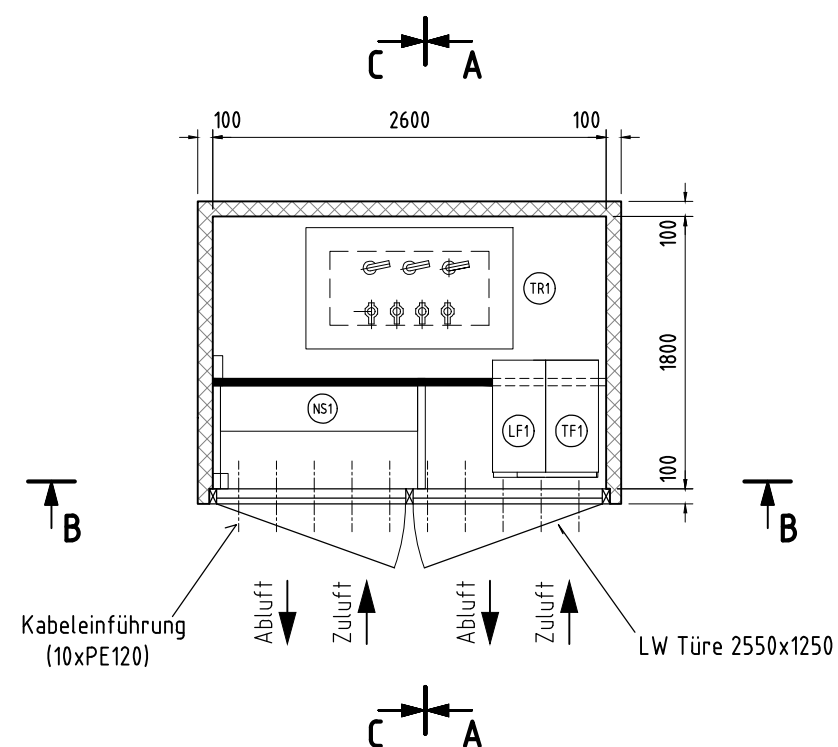

Auftrags - Nr.

539 183

TS Udligenswil-Weidhofstr. 24

Disposition

KA.UK.2618

Massstab:
1:50

Format:
A3

Gezeichnet	25.02.25	ScDn
Geprüft	26.02.25	RoeE
Änderung	a	b
Datum		
Visum		

CKW.
Axpo Group

CKW AG
Täschmattstrasse 4 6015 Luzern
Postfach 6002 Luzern 041 249 51 11

200 100 825-00