




Schnitt A - A 1:200
Spühlbohrung SAK/EV Schänis
Biltnerstrasse
SBB Linien 73'537,2 km

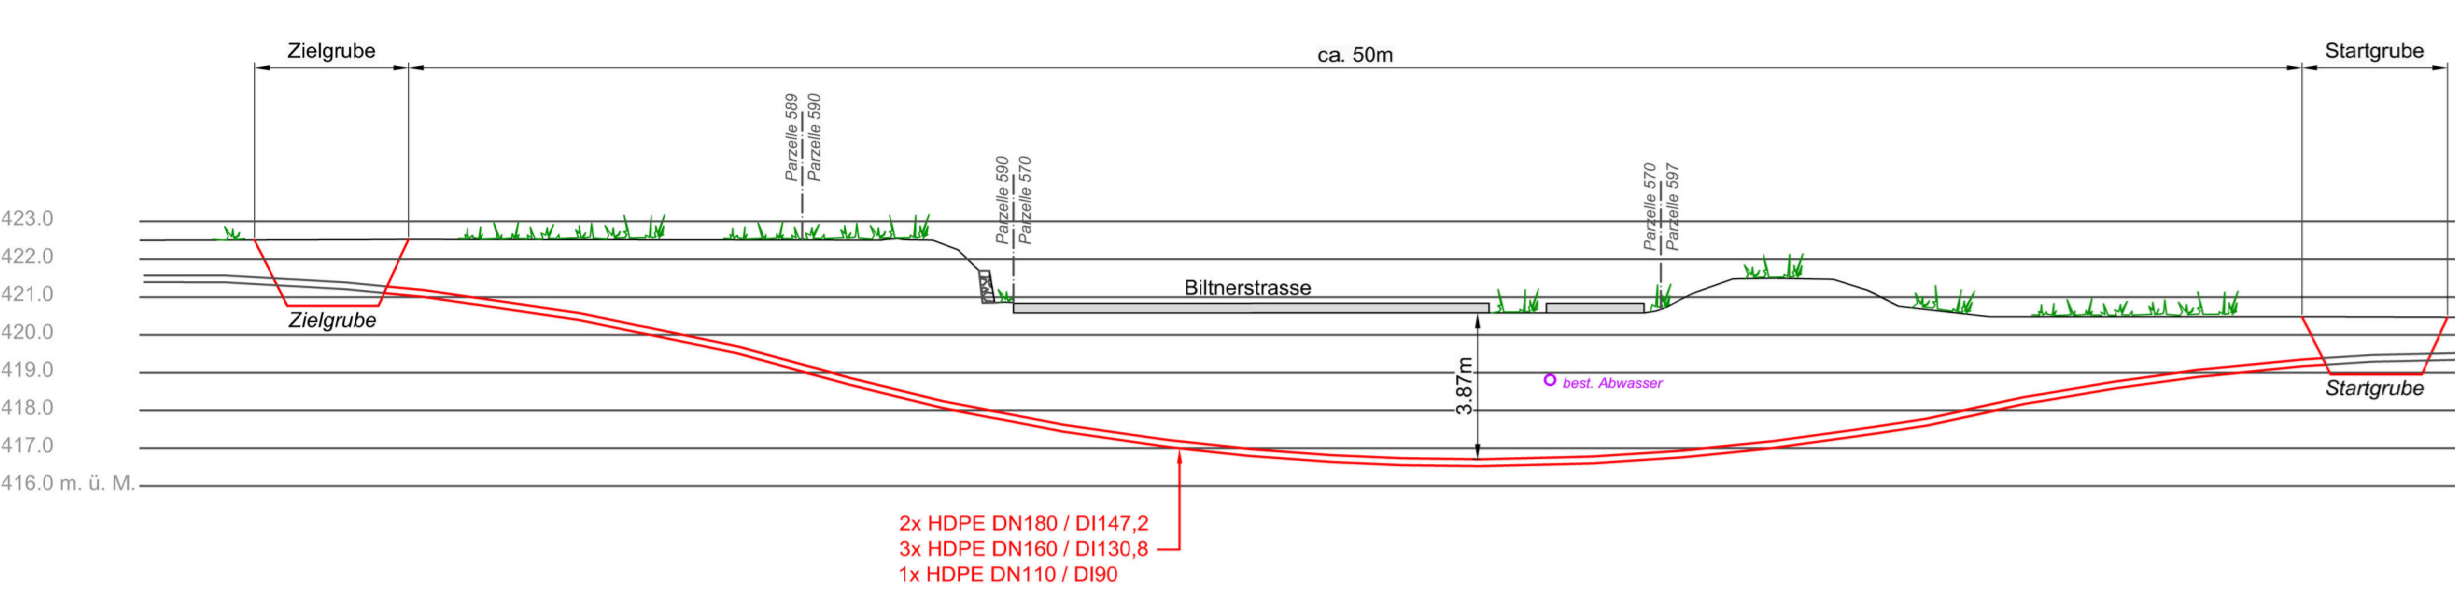


Gewässerquerprofil F - F 1:100
Routen Nr. 5617

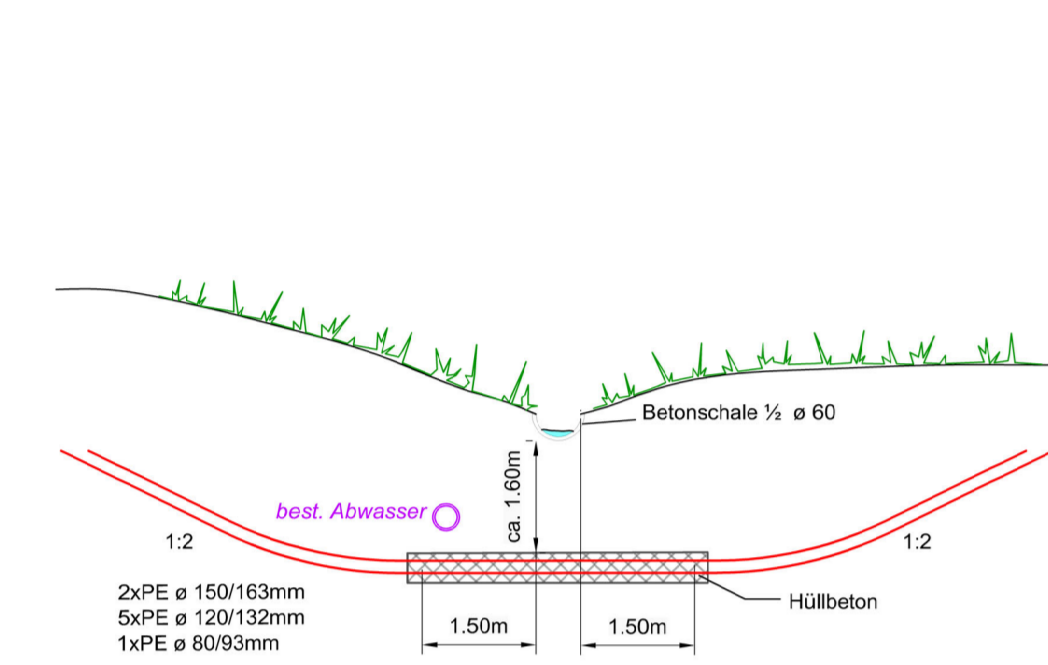


Strassenquerung C - C 1:100
General-Hotze-Weg

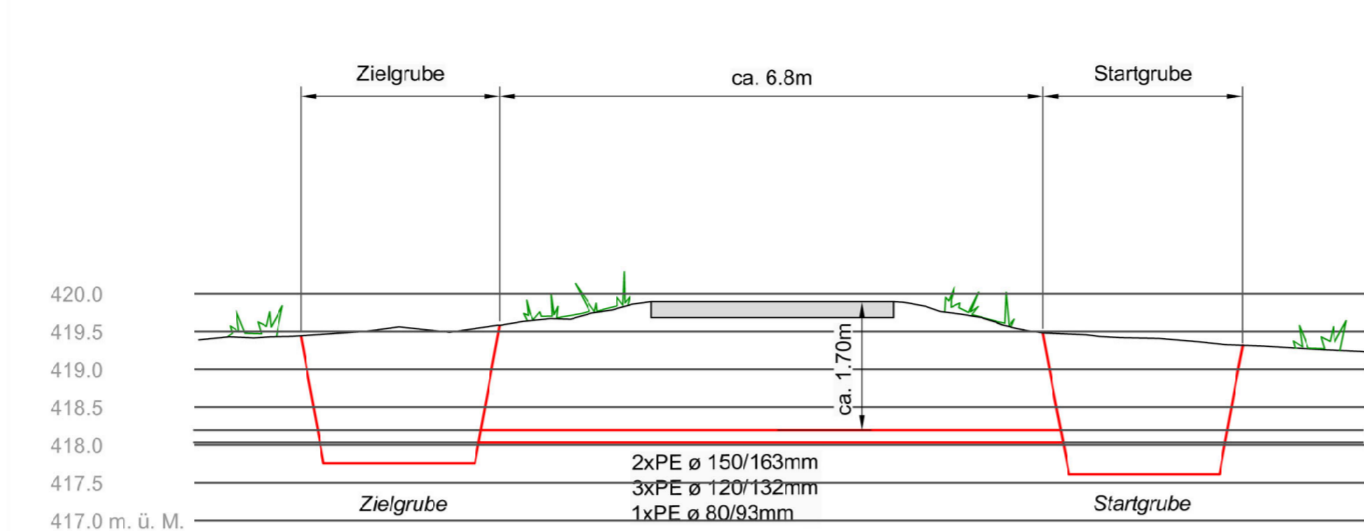

Gewässerquerprofil D - D 1:100
Routen Nr. 5974


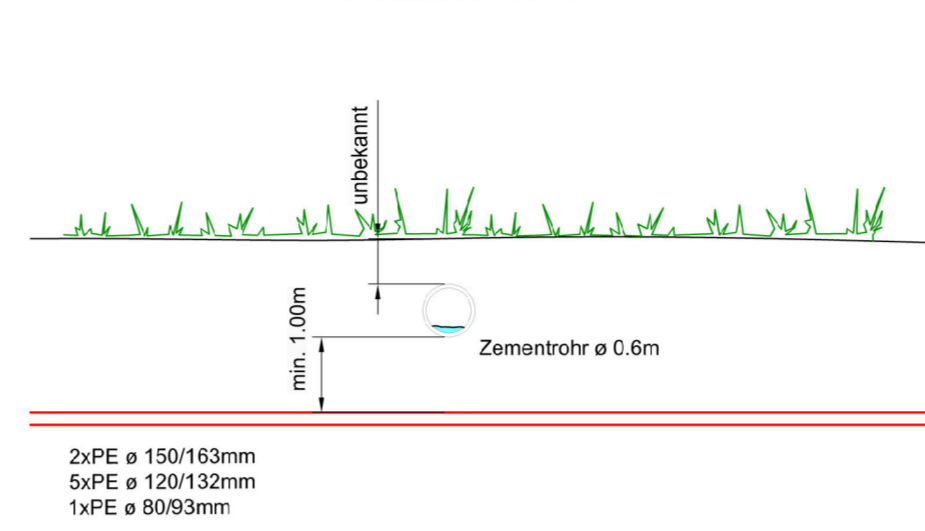


Schnitt E - E 1:200
Spülbohrung SAK/EVS
SBB Bahnstrecke: Ziegelbrücke West - Rapperswil Ost
Zwischen Bhf Foren - Bhf Ziegelbrücke
Koordinaten: 2721978 / 1223397
SBB Linien 73'536,2 km

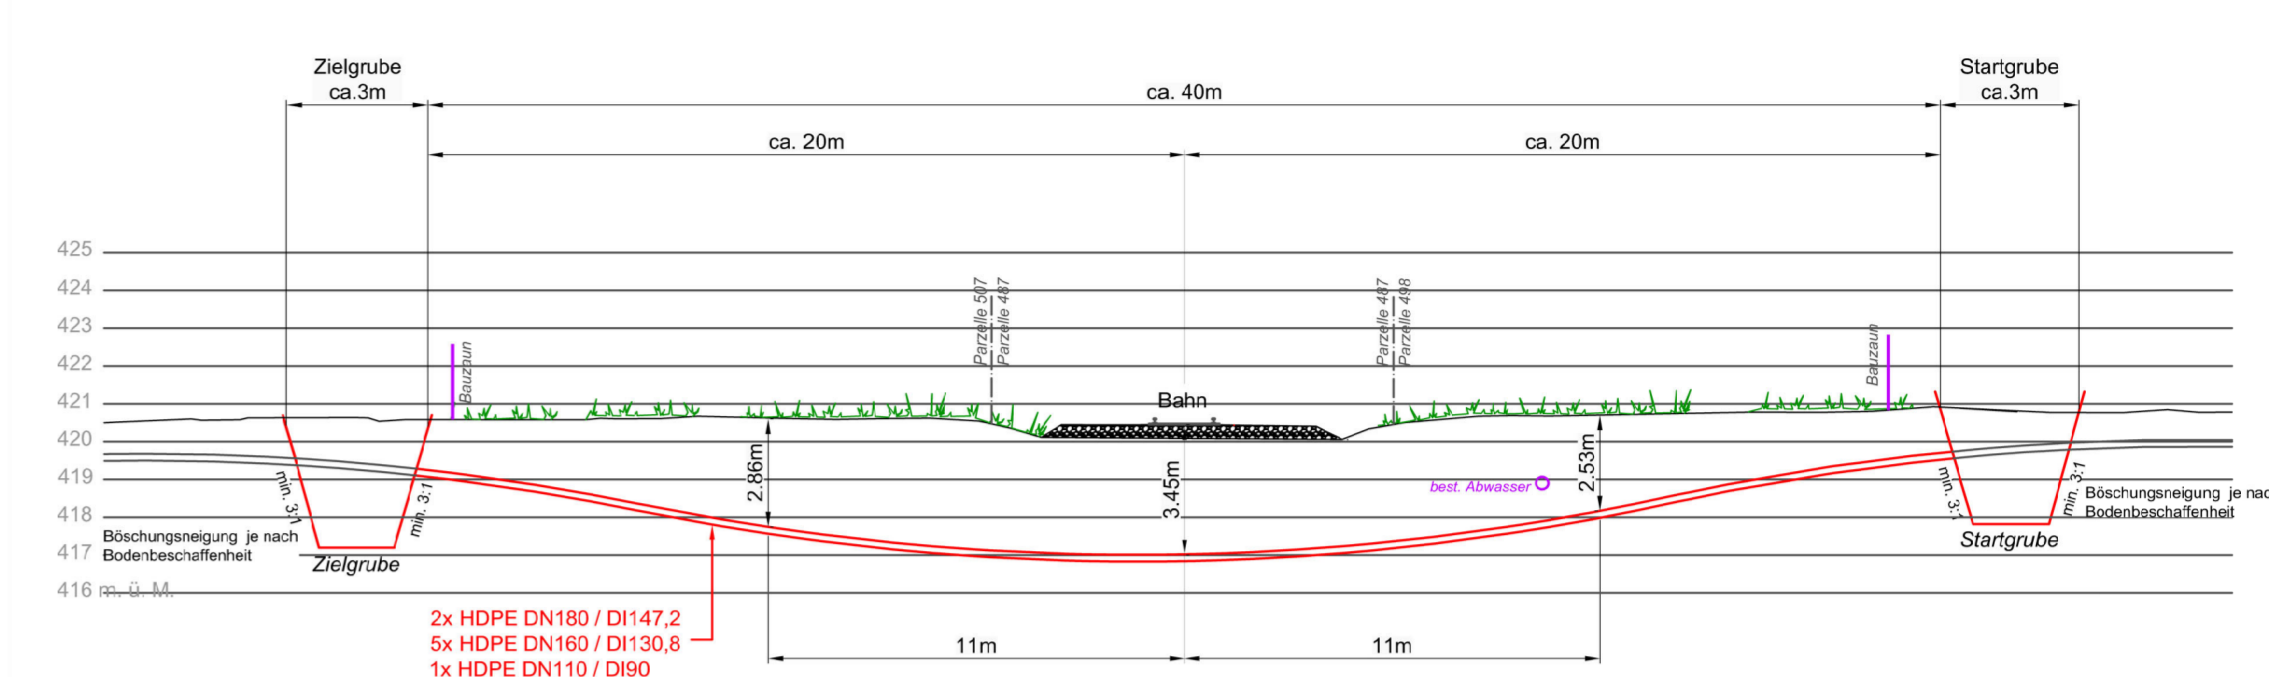





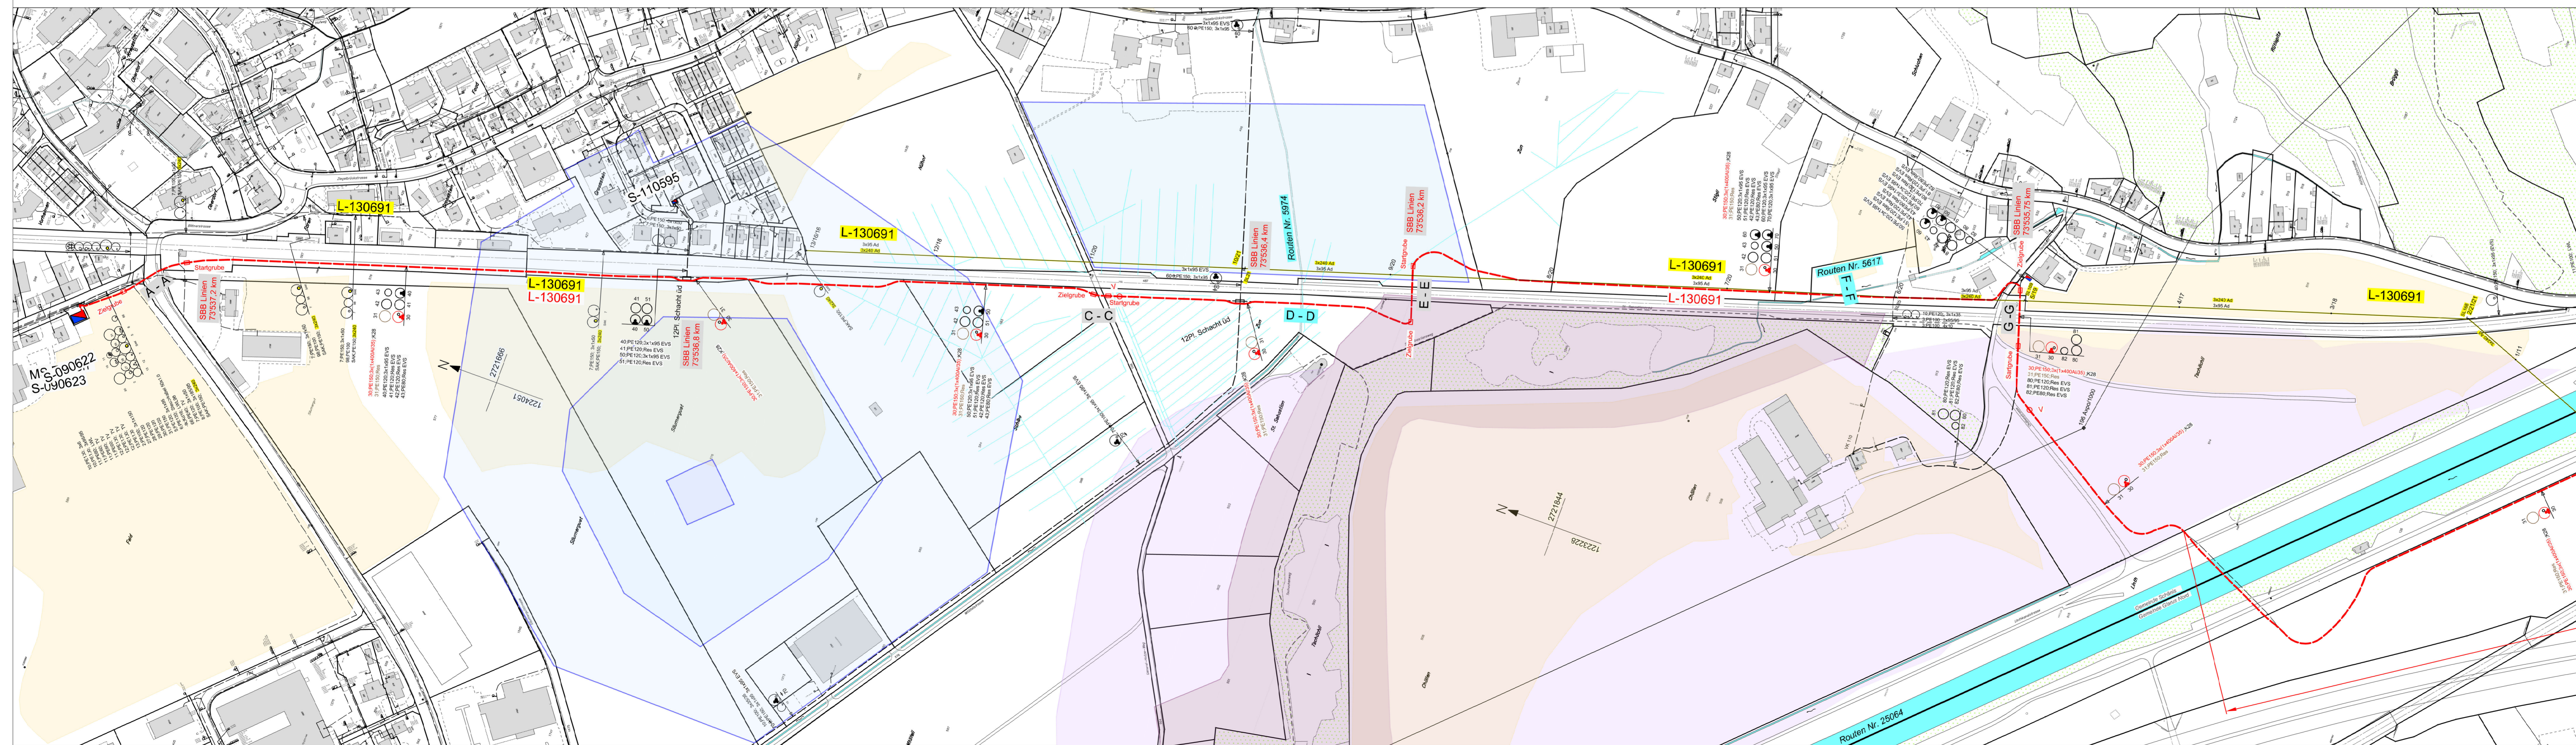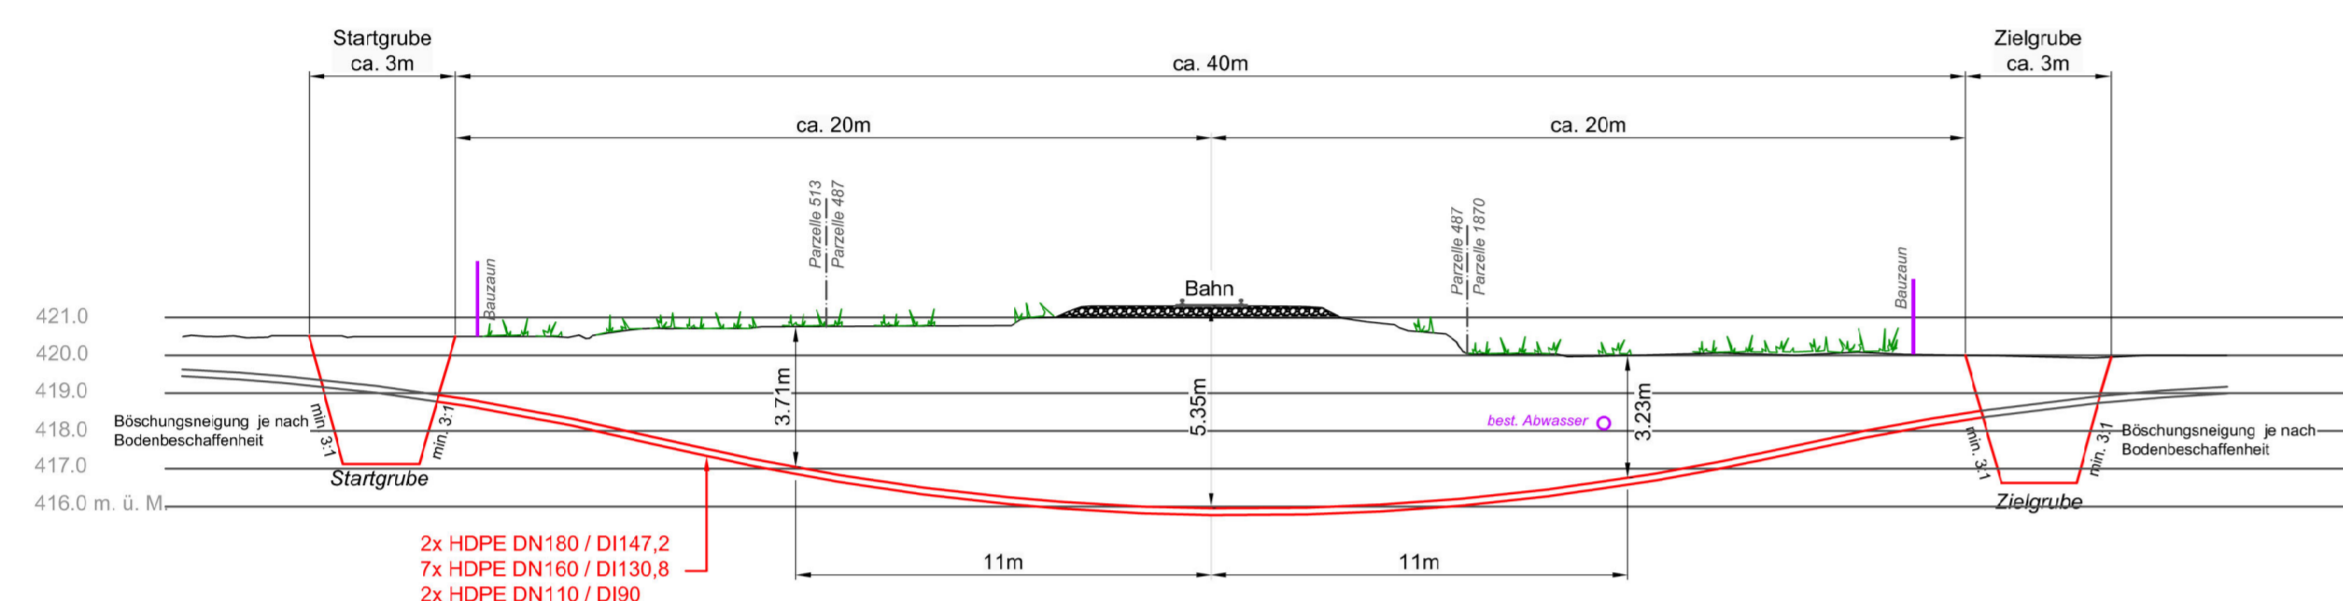


Schnitt G - G 1:200

Spülbohrung SAK/EVS
SBB Bahnstrecke: Ziegelbrücke West - Rapperswil Ost
Zwischen Bhf Foren - Bhf Ziegelbrücke
Koordinaten: 2722097 / 1223024
SBB Linien 73'535,8 km




Grundwasserschutzzonen/-areale

- | | | | |
|---|---|---|----------------------------------|
|  | rechtskräftige Grundwasserschutzzone S1 |  | Fruchtfolgefälsche |
|  | rechtskräftige Grundwasserschutzzone S2 |  | Ausbreitungsgebiet Feuchtgebiete |
|  | rechtskräftige Grundwasserschutzzone S3 |  | Kerngebiet Feuchtgebiete |
|  | provisorische Grundwasserschutzzone | | |

		Bestehend	Neu	Abbruch	Kabelquerchnitt Rohranlage best. neu
Freileitung	50/110kV				
	16/20kV				
	0.4kV				
Kabel	50/110kV				
	16/20kV				
	0.4kV				
	LWL				
	Reserve				
	Telecom				

Normprofil

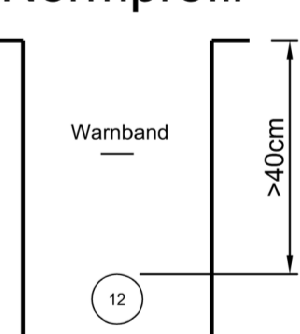**sak**

**ST.GALLISCH-APPENZELLISCHE
KRAFTWERKE AG**
Vadianstrasse 50 | P.F. 2041
CH-9001 St.Gallen
+41 (0)71 229 51 51 | info@sak.ch | sak.ch

Gemeinde Schänis

16kV MSa Leitung
SH/MS Forren - NOK Niederurnen FF

Vorlageplan Teil 1

Plan Nr.	2024-198
----------	----------

Massstab	1:2000
----------	--------

Projekt Nr.	P0-13471
-------------	----------

Gezeichnet	EIS	13.08.2024
------------	-----	------------

Geprüft	MEJ	01.07.2025
---------	-----	------------

Freigegeben		
Änderungen A	EIO	22.10.2024

Änderung A	EIS	03.12.2024
Änderung B	EIS	24.02.2024

Änderung C	NAD	01.07.2025
------------	-----	------------

Franchise Fee		