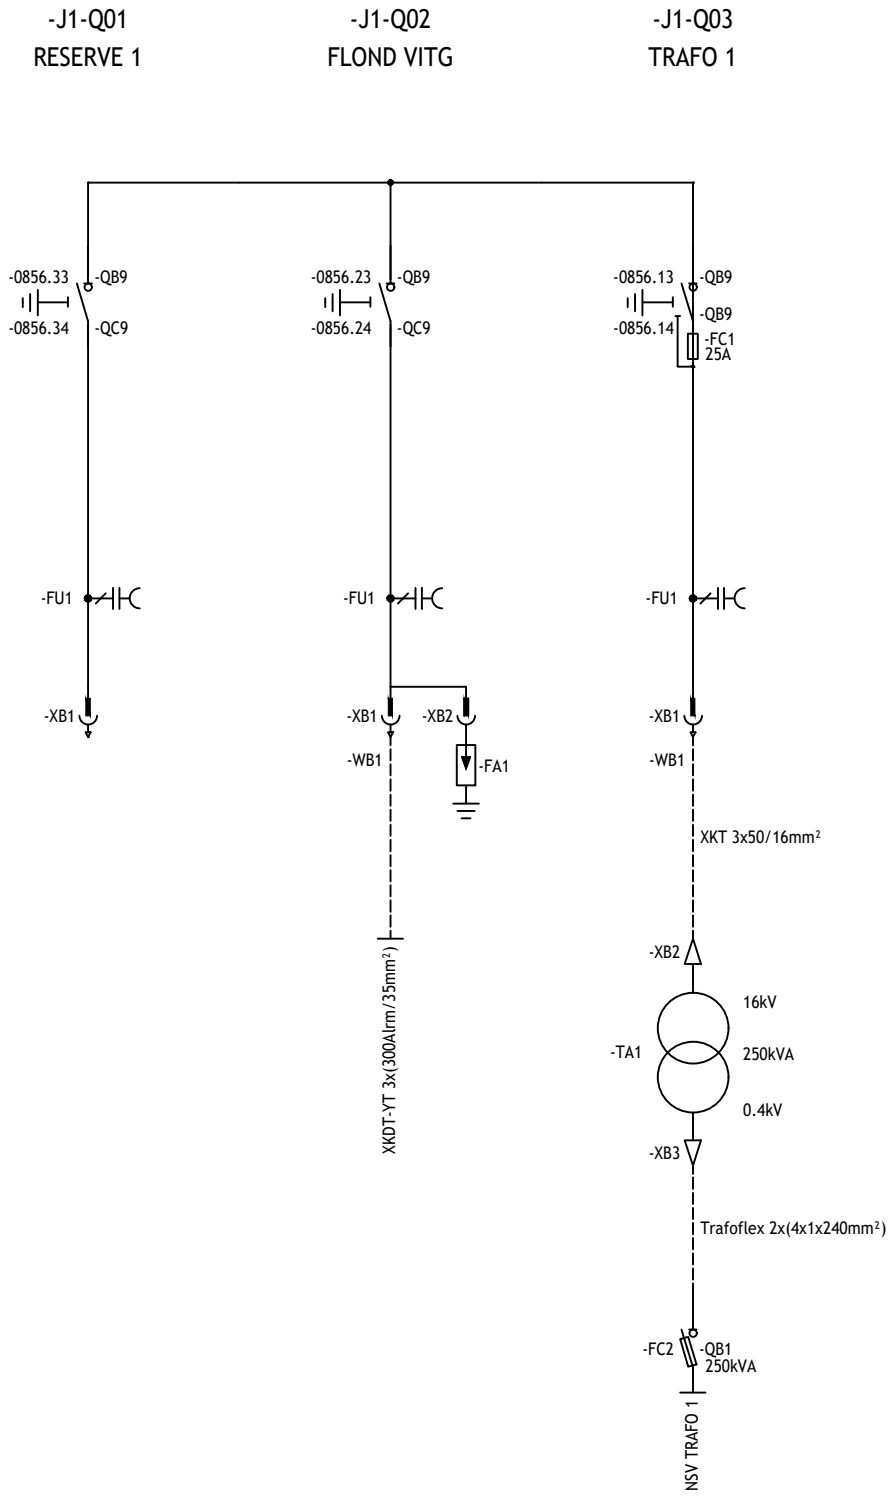

SURCUOLM

TRAFOSTATION

TS 0856 FLOND FEIDAS

MS SCHEMA

☒ Vorprojekt ☐ Bauprojekt ☐ Eingabeprojekt ☐ Submissionsprojekt ☐ Ausführungsprojekt ☐ Wie gebaut

Ablage - Code	REN.SU.FLOG.TSNE.SA
Plan Nr.	0001.1
Datum	17.12.2024
Gez.	vii
Visum	
Format	A4
Massstab	1:100
Seiten Nr.	1 /1

REPOWER
Via Santeri 74
7130 Ilanz
Tel. 081 839 71 11
Fax 081 839 72 99
E-Mail: hello@repower.com
www.repower.com

8015091