


Gemeinde: Hinwil Ort: Niderhus

Ort: Niderhus


Objekt: Niderhus - Bettschwändi, Netzausbau

Entwurf	Gezeichnet	Datum	Geändert 1	Geändert 2	Plotdatum	Strassenkl.	Massstab	Format
RZ	FME / RuG	29.07.2022	24.08.2022		28.08.2025		1:1000	297 x 1050

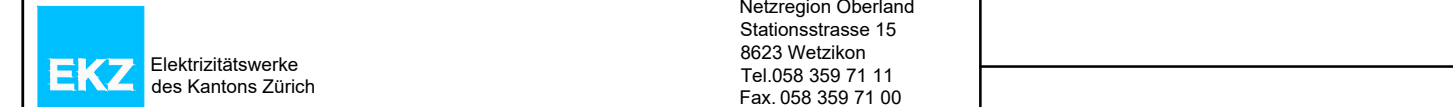

MS	Tiefbau
MS Anpassung	NS
Riefenrohr	NS - VK
Abbruch	ÖB Gemeinde
Abbruch Frltg.	ÖB Kanton

ESTI 1000

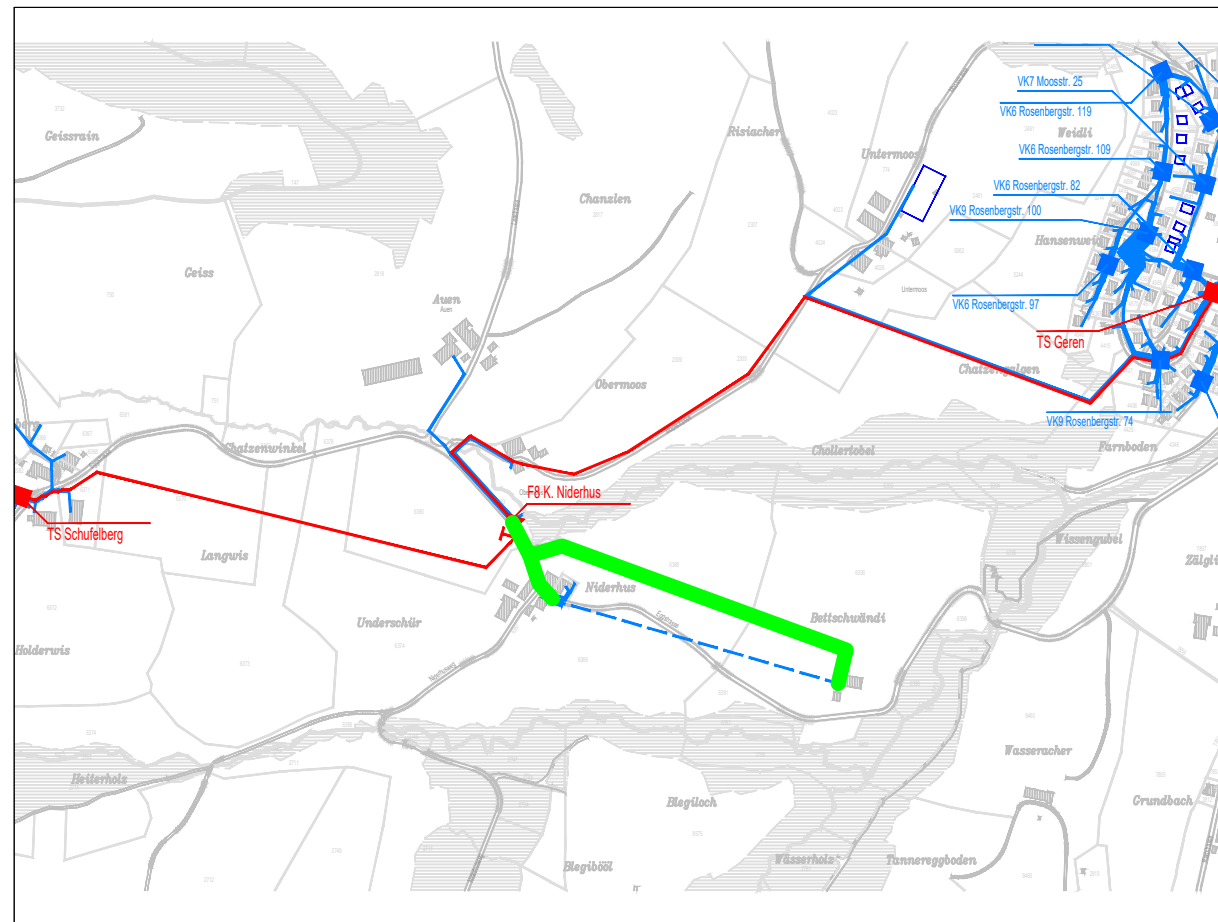[illegible]