




Mastverstärkung
A 75.00 G
DAK / DAK

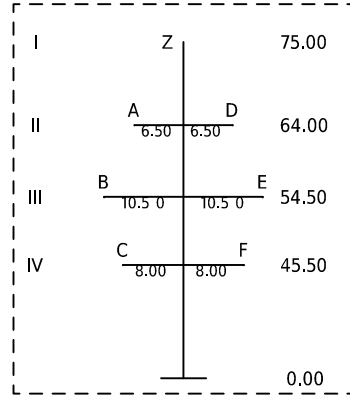



Neuer Mast
T 75.49 G
TAK

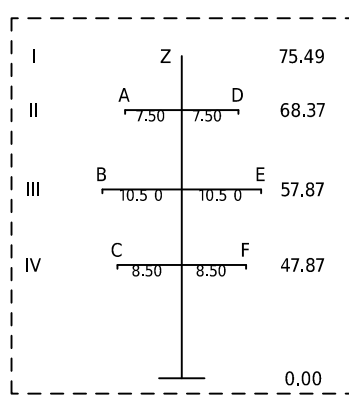



Neuer Mast
T 69.87 G
DTK

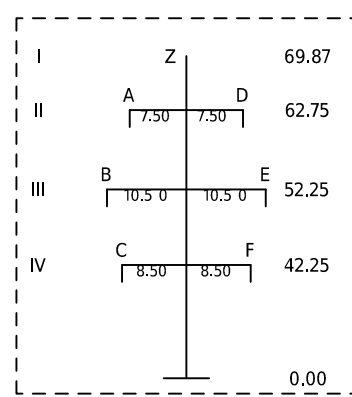


Mastverstärkung
A 65.69 G
DAK / DAK

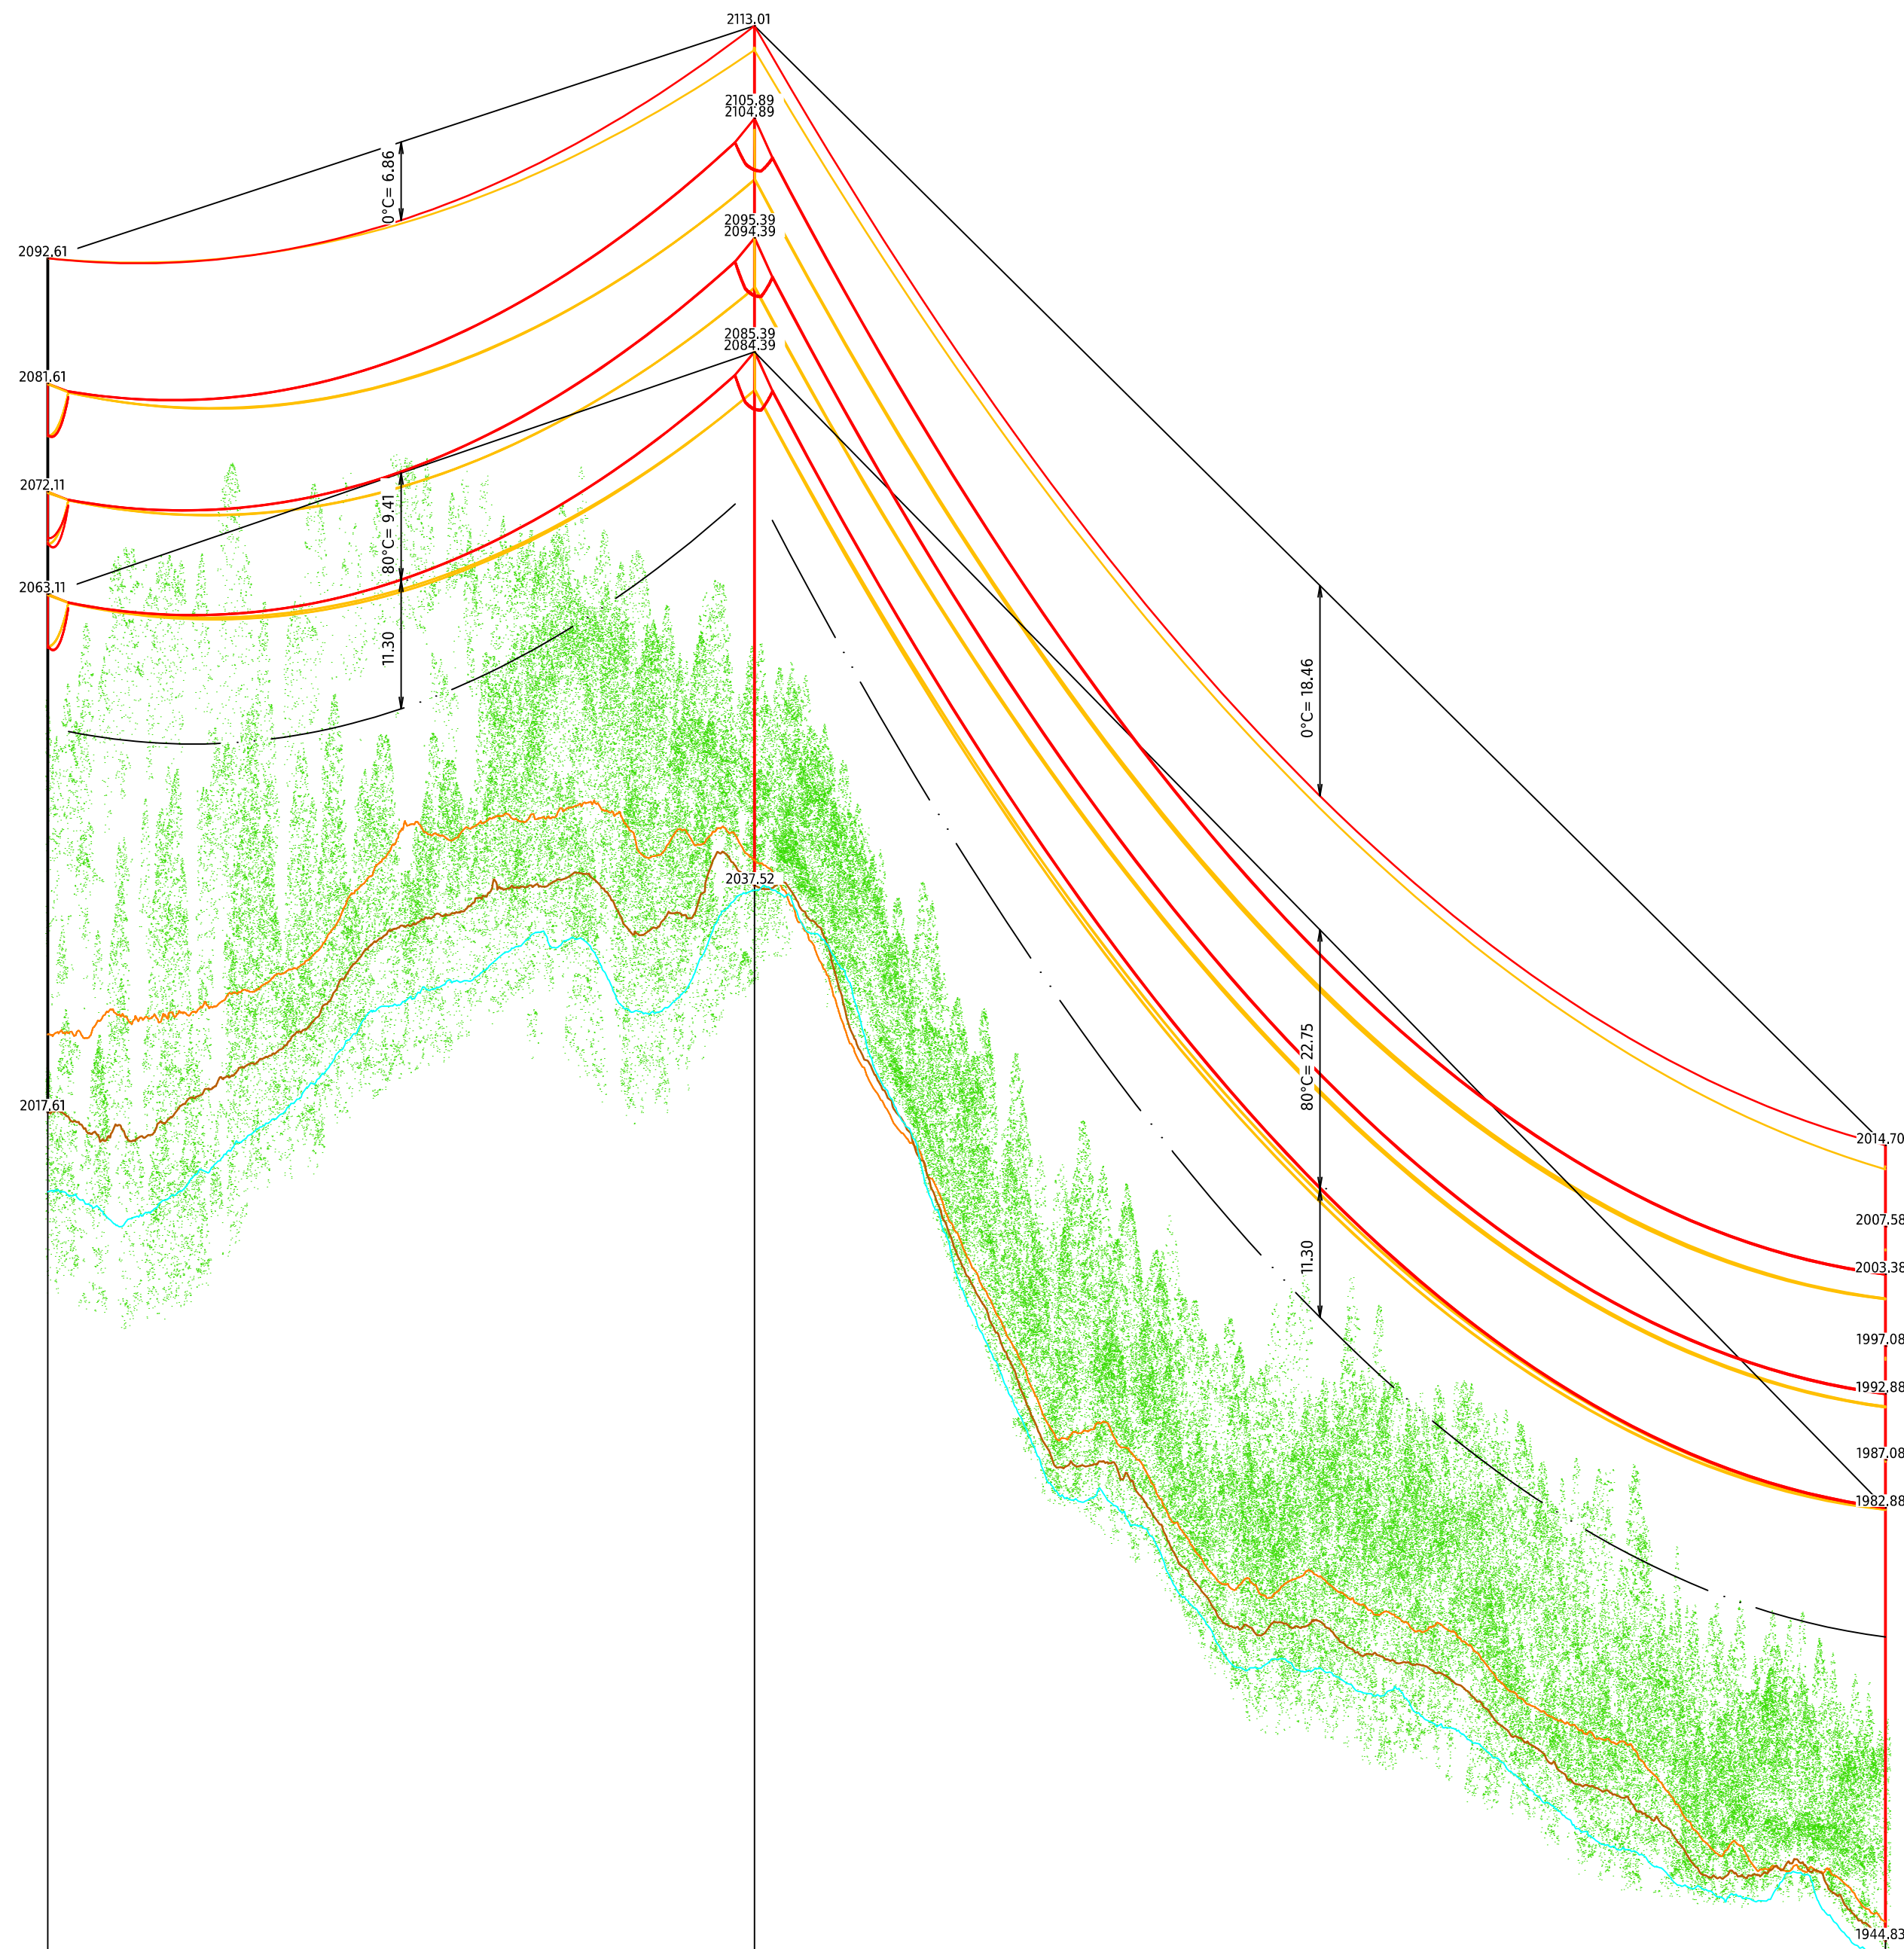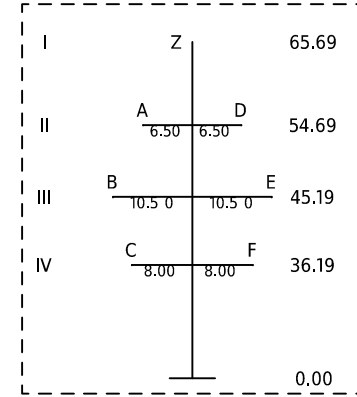

Objektart	1360a62	1360a63	1360a64
Objekthöhe in m	75,00	75,49	69,87
Geländehöhe m ü.M.	2007,61	2037,52	1944,83

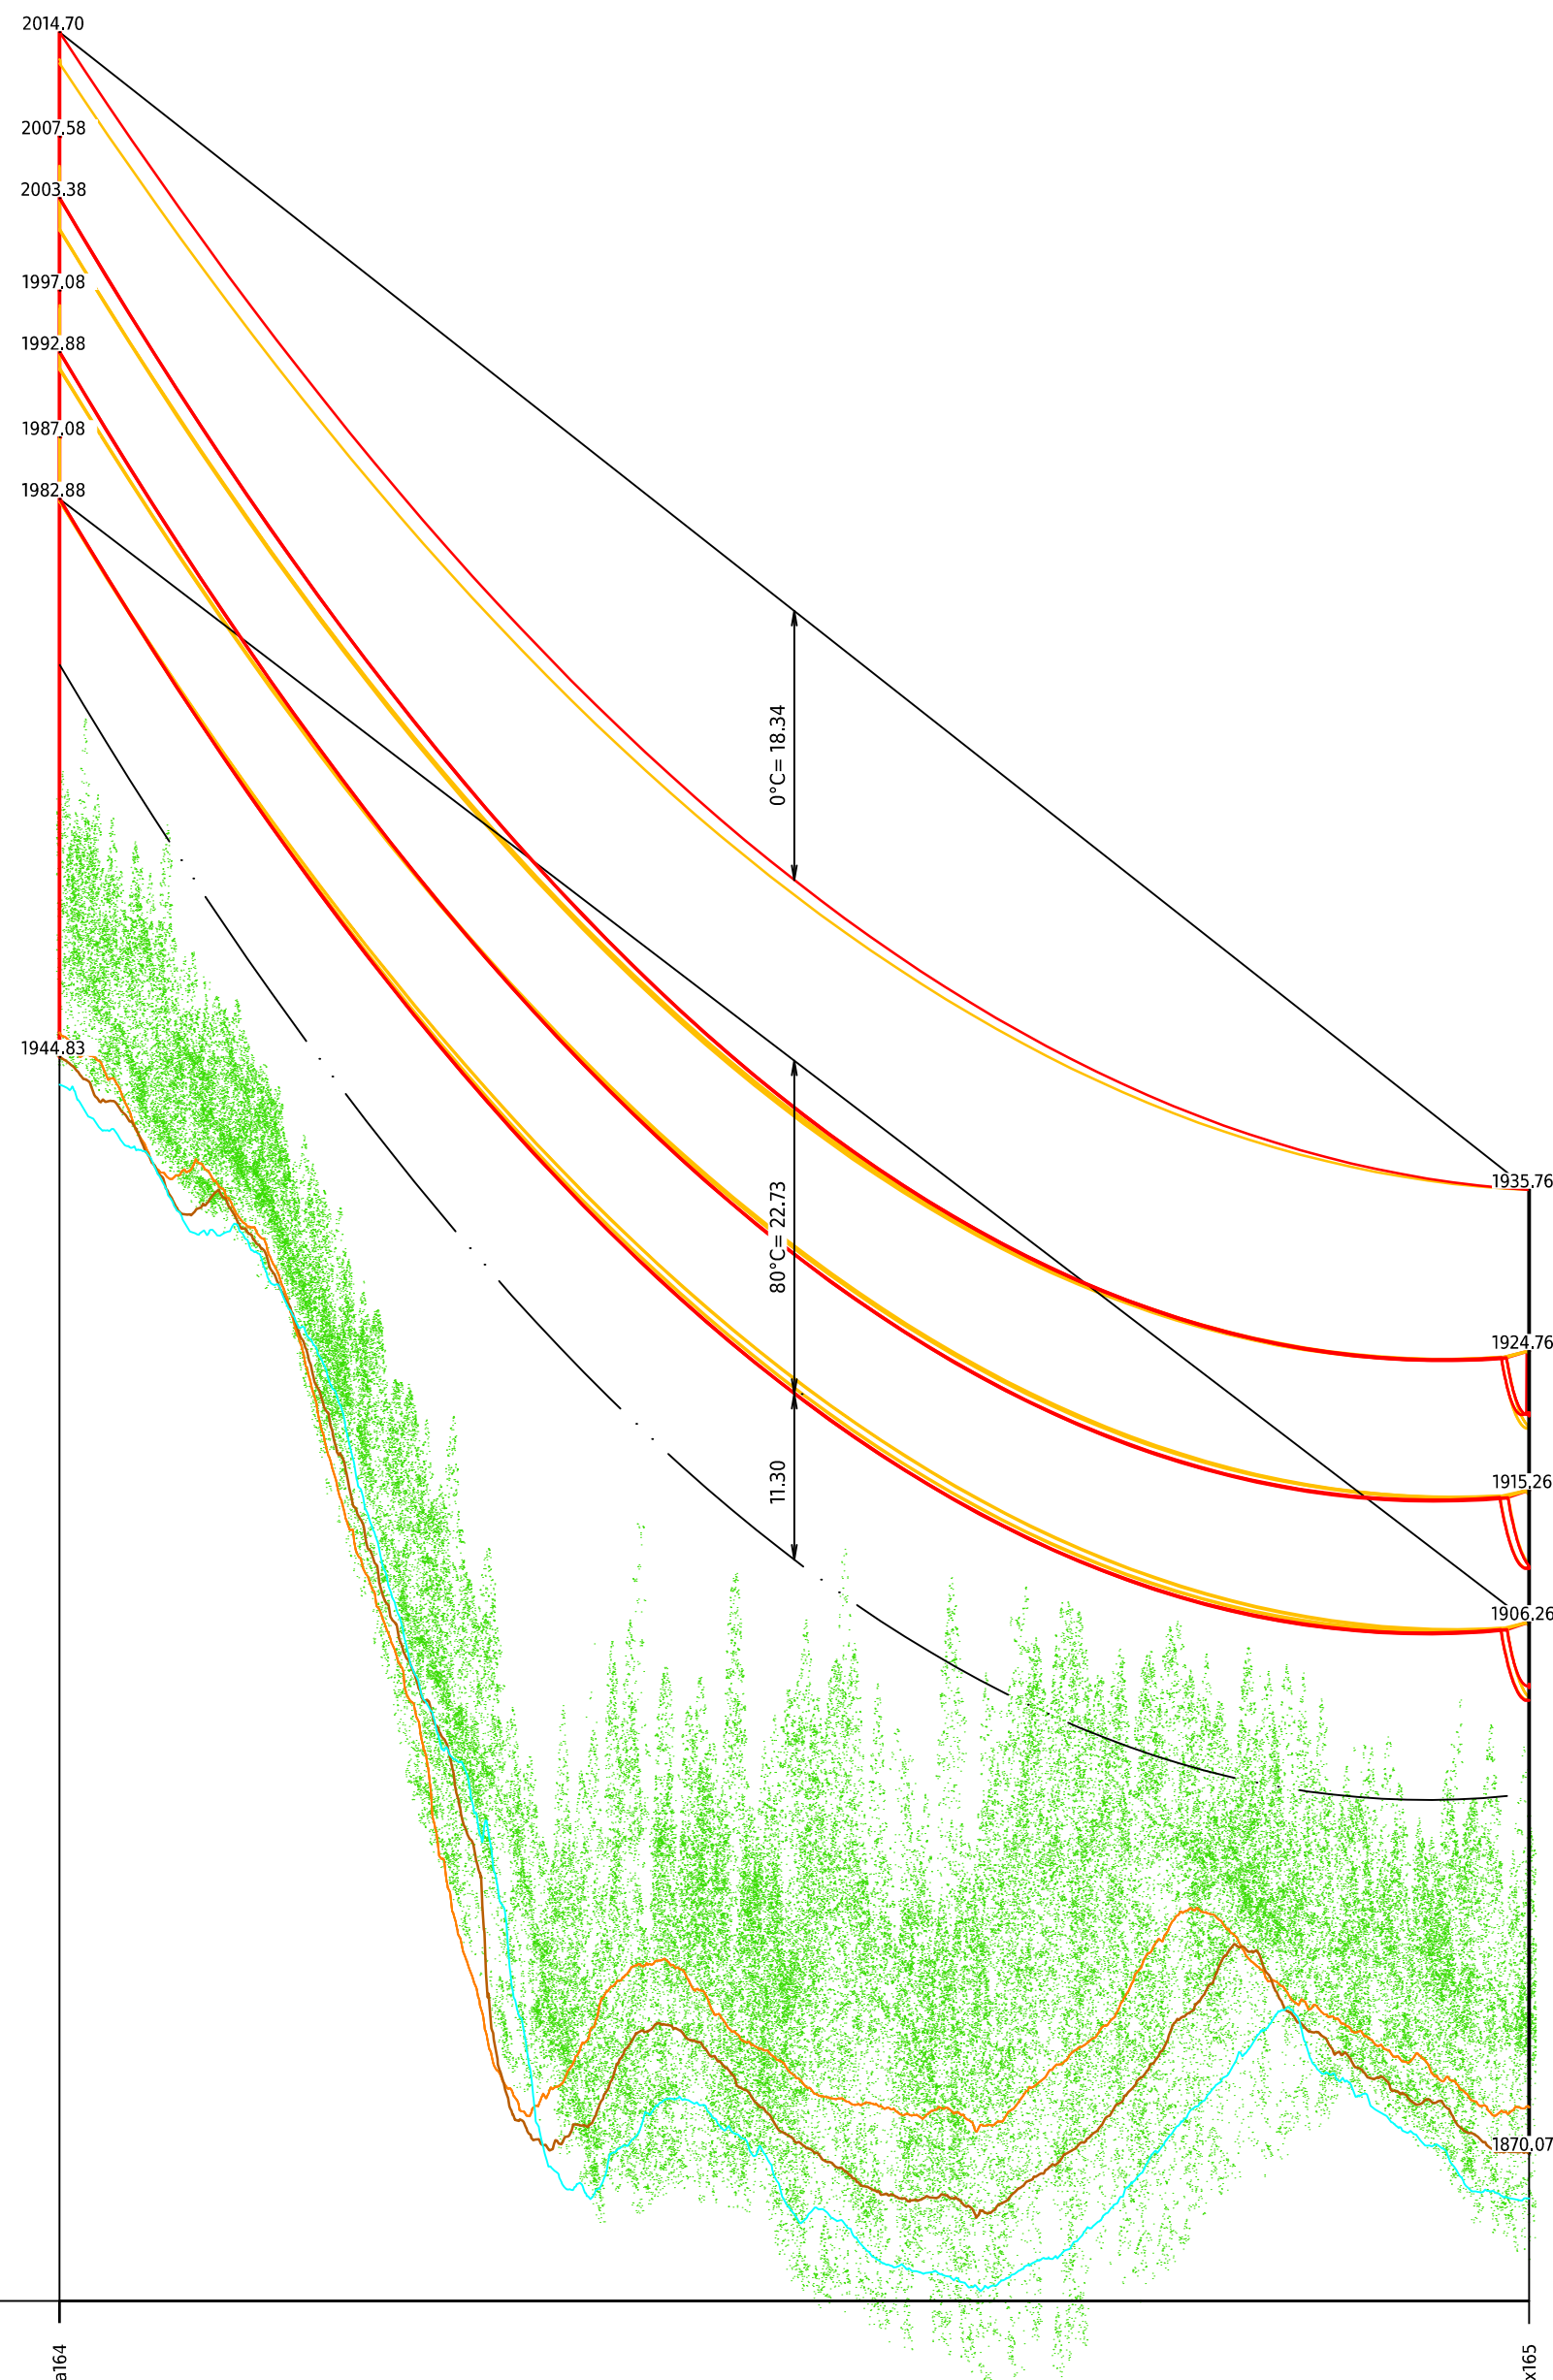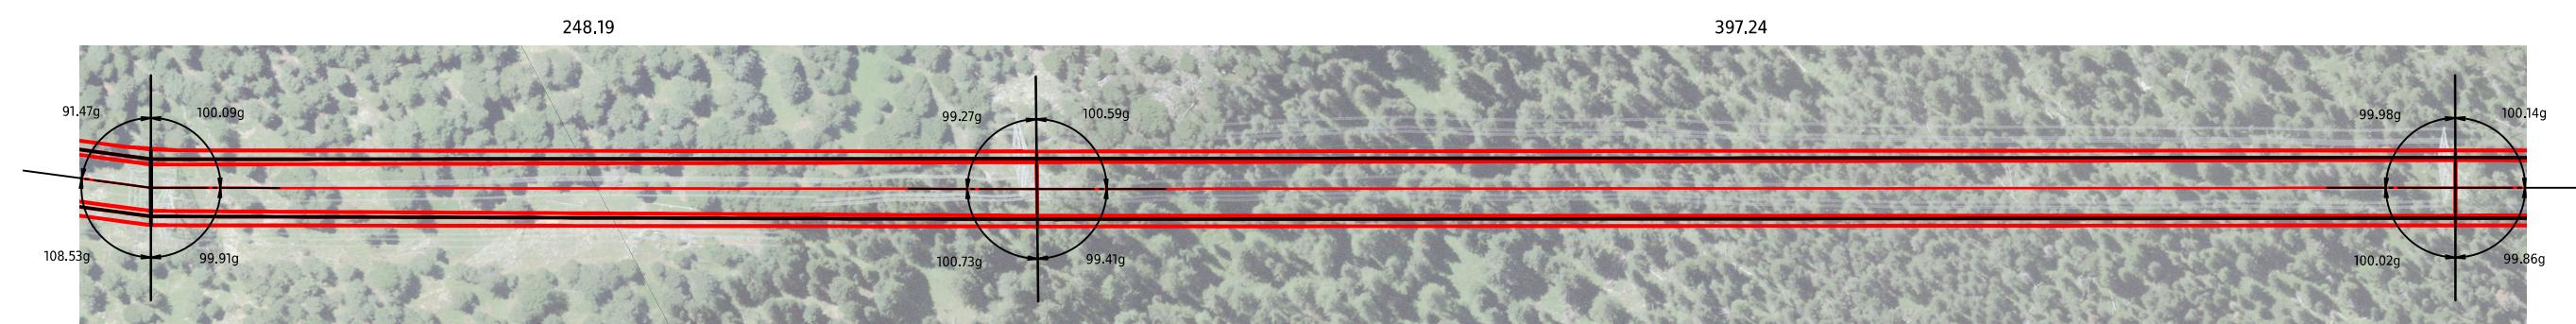

Objektart	1350/64	1350/65
Objekthöhe in m	69,97	65,69
Geländehöhe m ü.M.	944,83	970,07

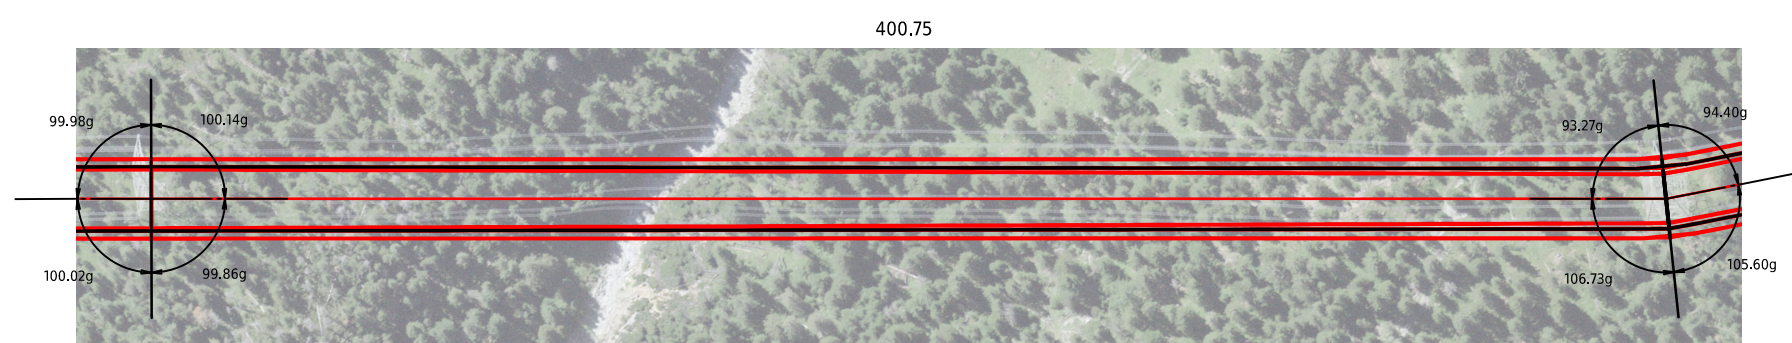

Legende zu Mastenbezeichnung: XYZn.nA				
X:	Y:	Z:	Masthöhe über Boden	A:
S = Stuetzmast	E = Einstiegliger Mast	P = Portalmast	n.n	B = Betonmast
T = Tragmast	K = Kuppelmast			R = Stahlorhmast
W = Sondermast	A = A-Bock			G = Gittermast
A = Abspannmast	D = Dreibein			H = Holzmast
E = Endmast				

Legende zu Kettenbezeichnung:	
Kettenbezeichnung für Abspannmasten: (Ankommend / Abgehend)	Kettenbezeichnung für Tragsmasten:
AK = Abspannkette	TK = Tragkette
DAK = Doppelspannkette	DTK = Doppeltragkette

Legende zu Seiltypen								
SEIL	ART	SEILANZ.	SEILTYP / QUERSCHNITT	STROMKR.BEZ.	SEIL PHASE	AUSL.TEMP.	N/mm² @10°C	ZUS.LAST(N/m)
A	380kV	2	600-AAAC	ST638	L3	80°C	28	60
B	380kV	2	600-AAAC	ST638	L2	80°C	28	60
C	380kV	2	600-AAAC	ST638	L1	80°C	28	60
D	380kV	2	600-AAAC	ST929	L1	80°C	28	60
E	380kV	2	600-AAAC	ST929	L2	80°C	28	60
F	380kV	2	600-AAAC	ST929	L3	80°C	28	60
Z	0kV	1	324-AAAC (OPGW-144)	-	ES	0°C	70.2	60

INFO
Grundlage wurde im PLS-CAD berechnet

Legende:

	Bestand		Geländelängsschnitt Achse
	Projekt Freileitung		Geländelängsschnitt Links
	Abbruch		Geländelängsschnitt Rechts
			Signalkugel

Erstellt:  Axpo Grid AG Parkstrasse 23 CH-5401 Baden		Ersteller Dok. Nr.: - Plannummer Nr.: -	
Dokumentenart: Längenprofil		Massstab: 1:2000 / 1:500	
Gemeinde: Albula/Alvra			
Anlage / Trasse: TR1360 Pradella - Sils im Domleschg ST638 380-kV Filisur-Robbia (Albula) ST929 380-kV Pradella-Sils - - - -			
Abschnitt: Mast 1360x162 - Mast 1360x165 Betreff: Leitungsmodernisierung Abschnitt 2 La Punt Chamuesch - Filisur			
Erstellt Name / Datum	Geprüft Name / Datum	Freigegeben Name / Datum	Beschreibung Anänderung
Erstellt roke / 22.05.2025	rasz / 22.05.2025	badr / 22.05.2025	-
Rev. 01 -	-	-	-
Rev. 02 -	-	-	-
Rev. 03 -	-	-	-
Projektklasse Planungenehmungsverfahren		Fachbereich Leitungsbau	Entstand aus / Modifikation PLS-CADD / Civil3D Dokumentennummer TR1360-FRE-2-5010 Format 840 x 954
 Bleichemattstrasse 31 CH 5001 Aarau		Suche Blatt DE 01 von 01	