



1360a154

Neuer Mast (Höher)
T 64.99 G
DTK

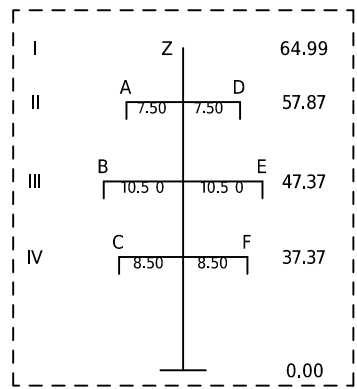


1360a155

Neuer Mast
T 56.11 G
TAK

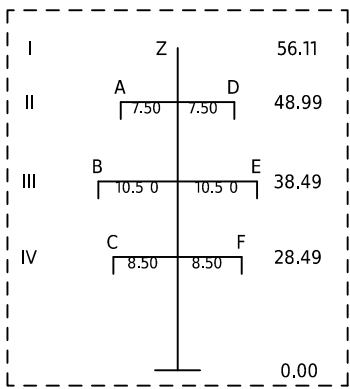




1360a156

Neuer Mast
A 52.25 G
DAK / DAK

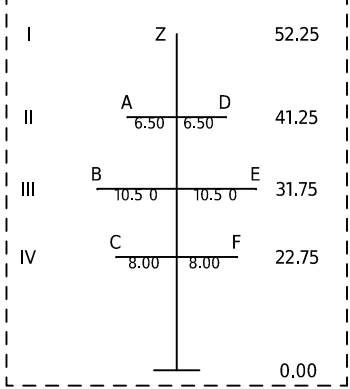


1360x157

Mastverstärkung
A 69.20 G
DAK / DAK

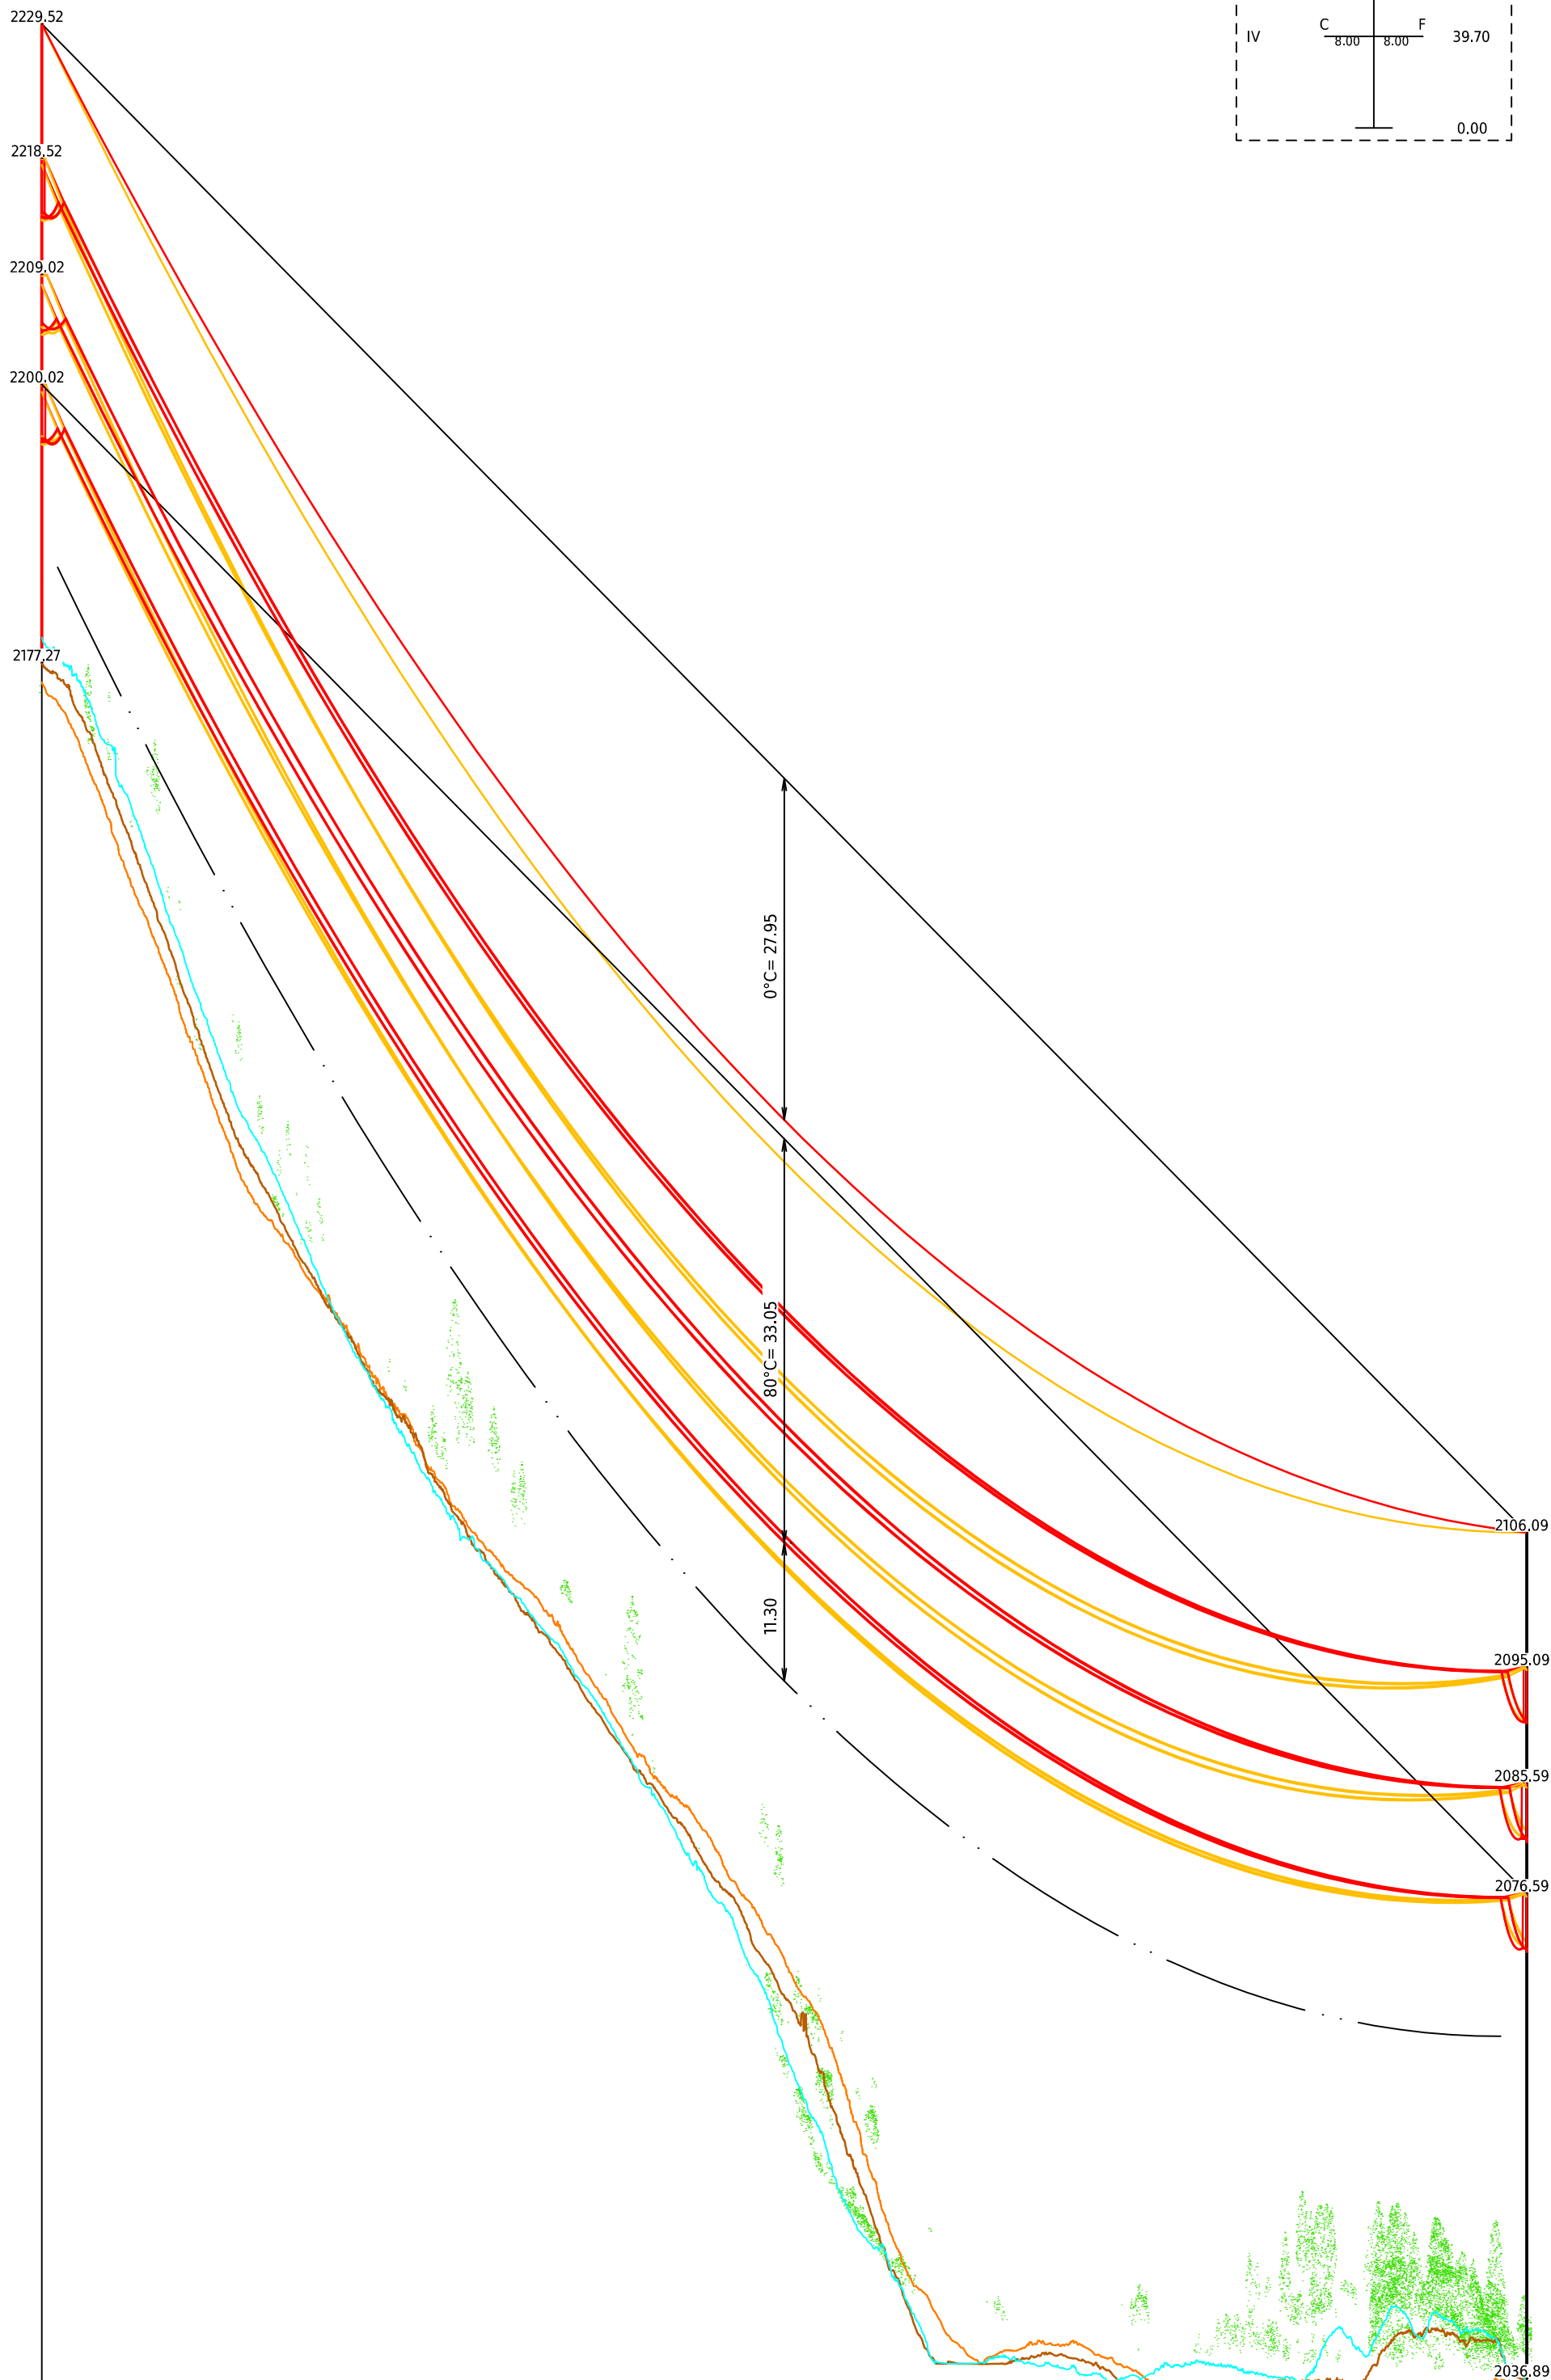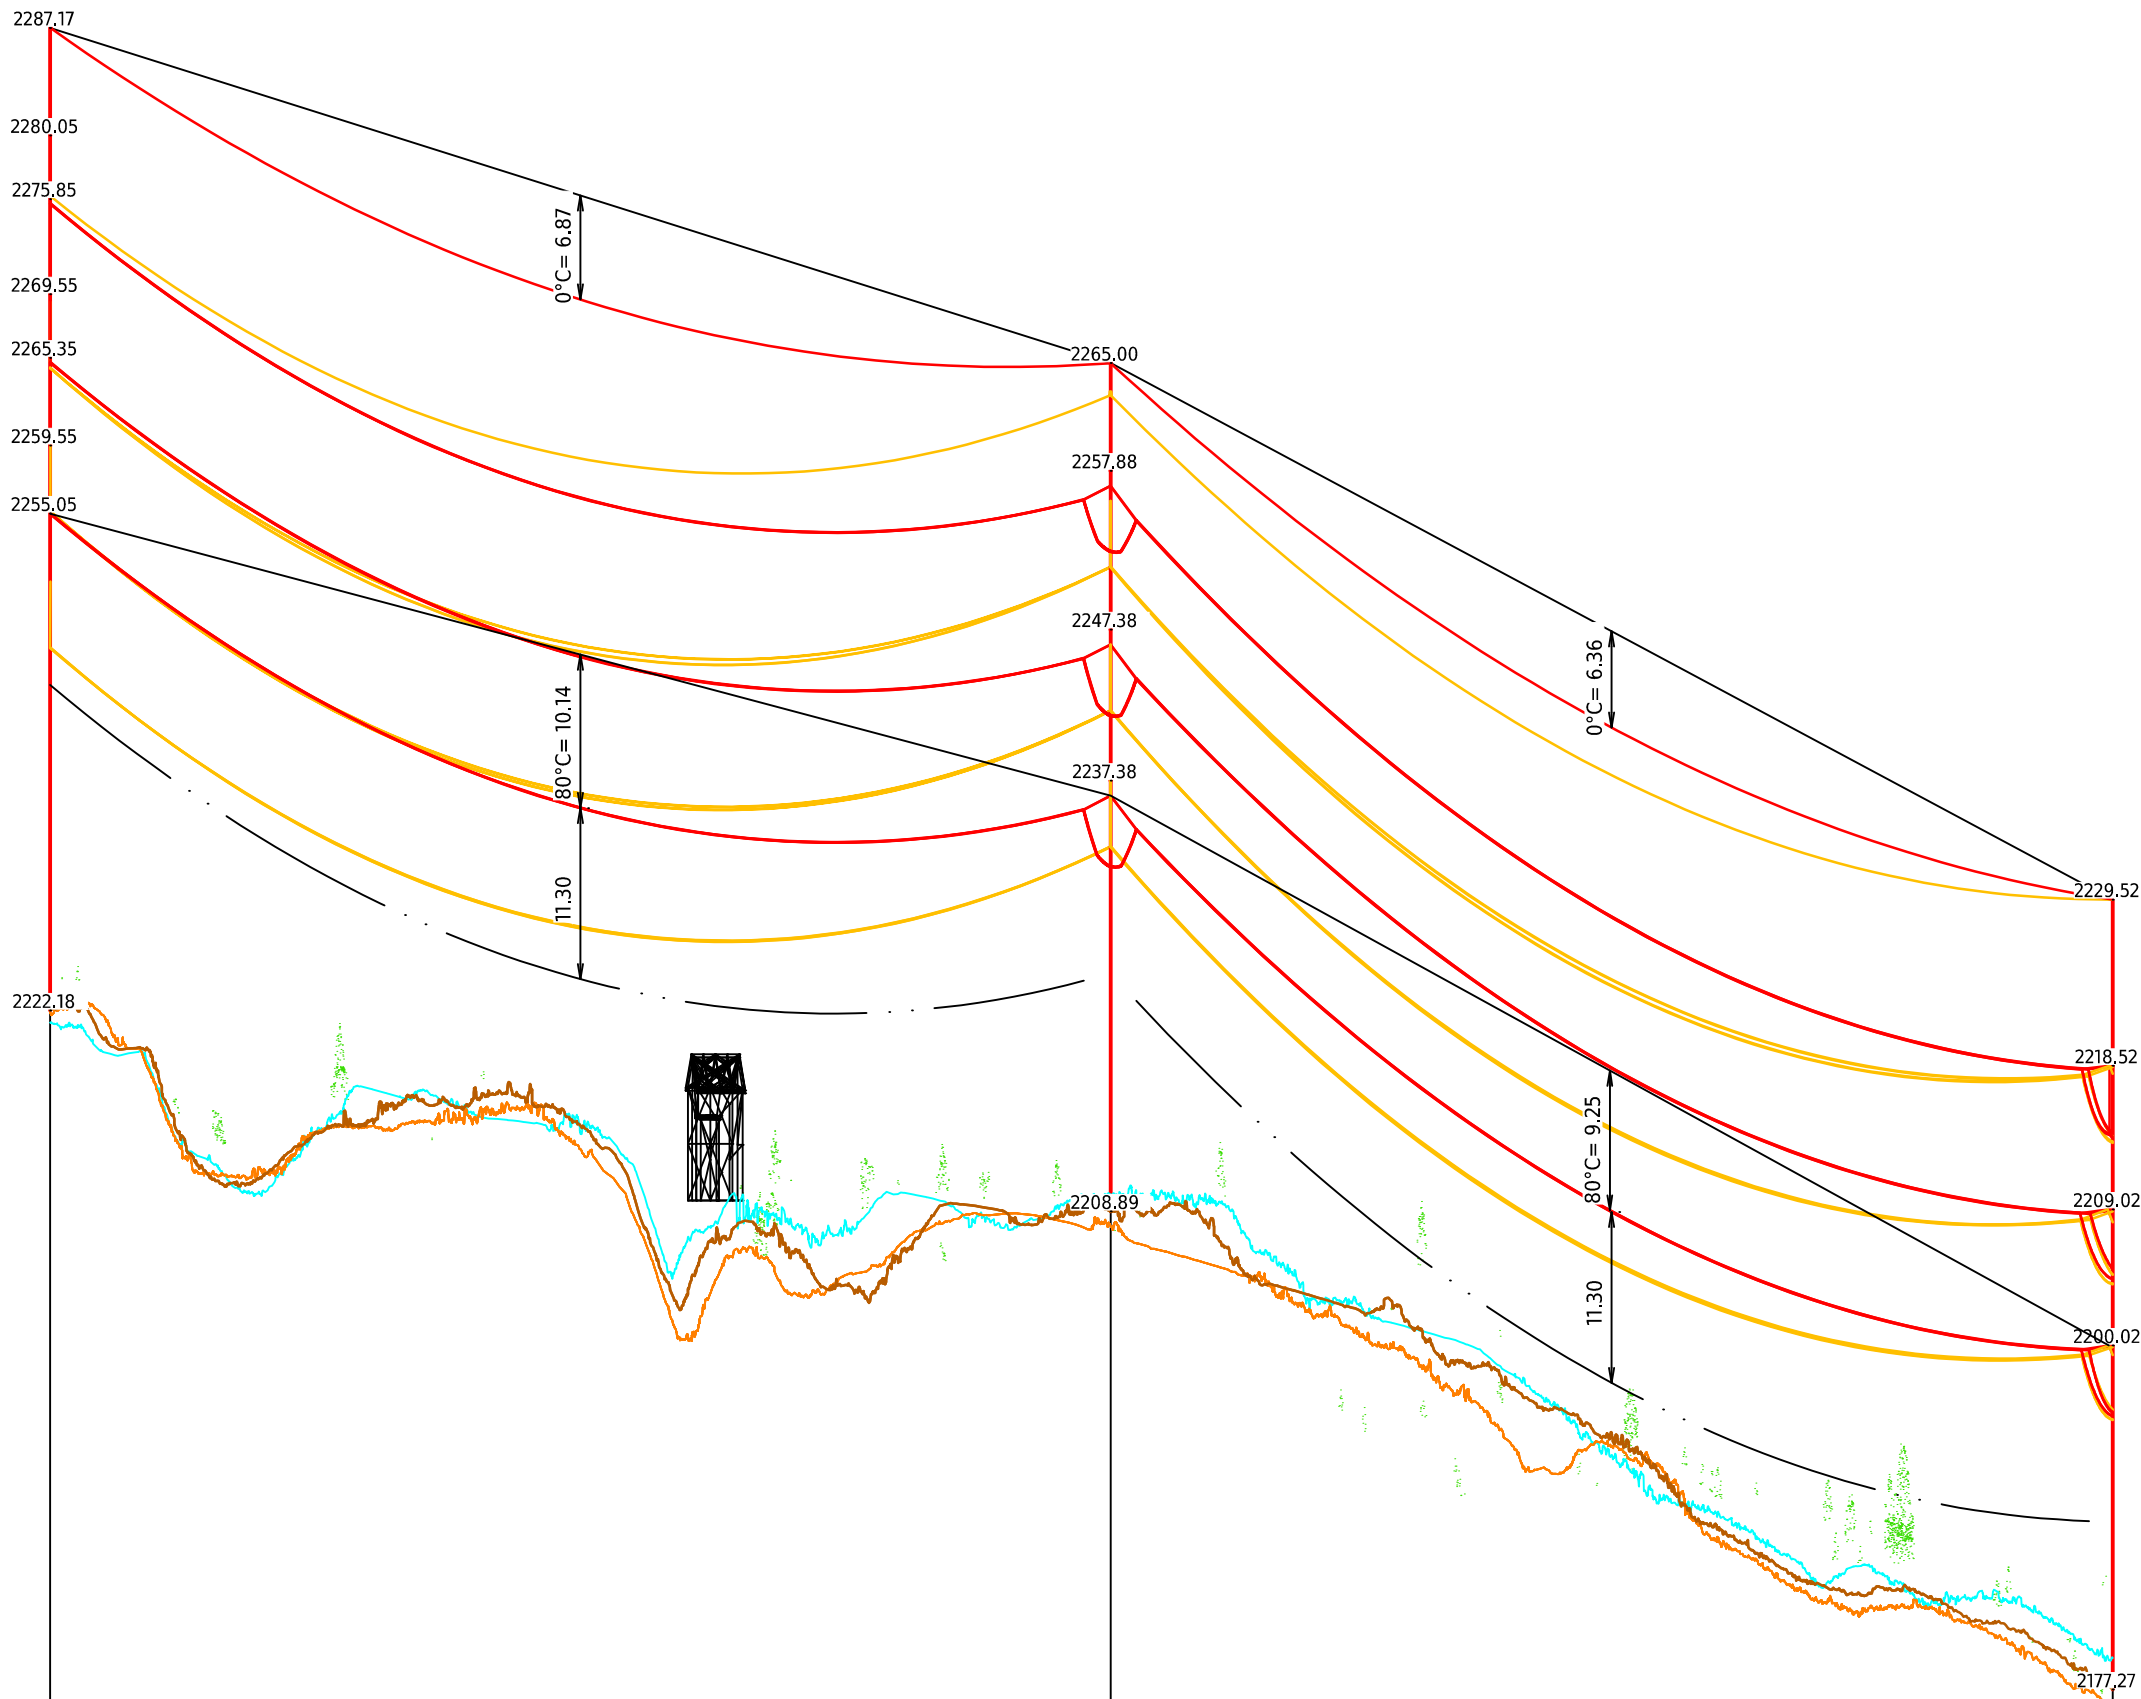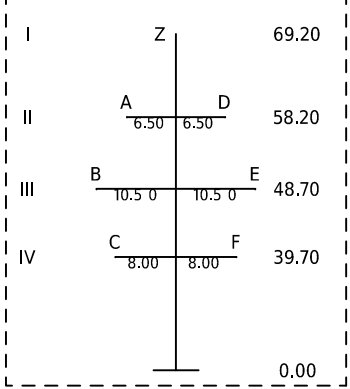

Objektart	1360a154	Gebäude	1360a155	1360a156
Objekthöhe in m	64.99		56.11	52.25
Geländehöhe m ü.M.	2222.18		2208.89	2177.27

Objektart	1360a156		1360x157
Objekthöhe in m	52.25		69.20
Geländehöhe m ü.M.	2177.27		2036.89

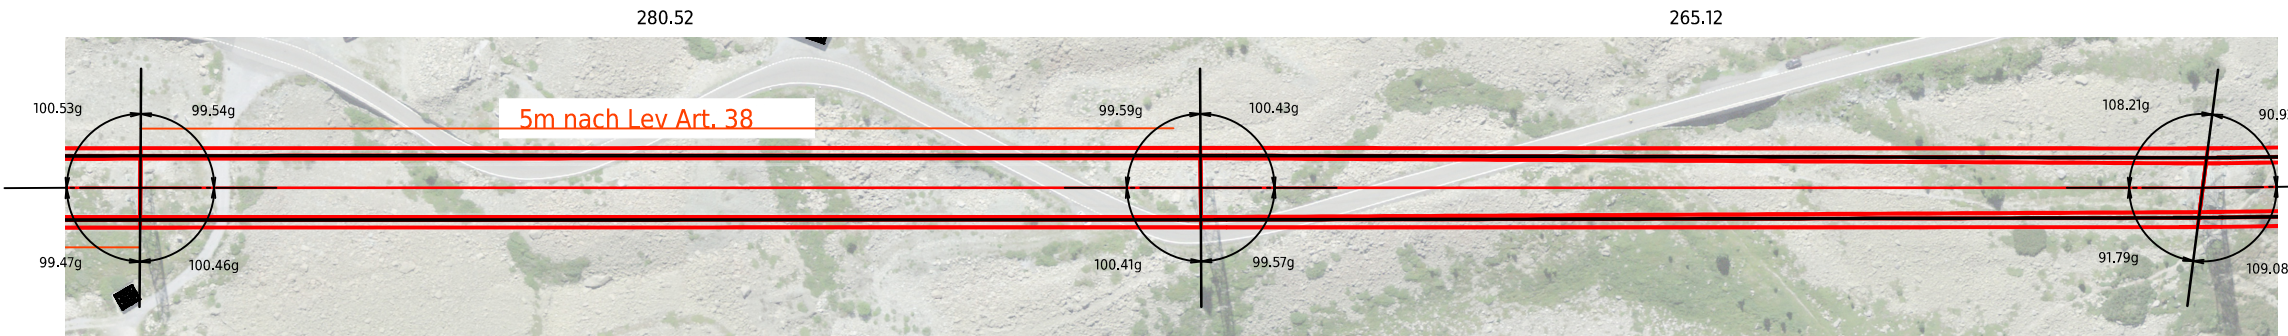

Legende zu Mastenbezeichnung: XYZn.nmA				
X:	Y:	Z:	Masthöhe über Boden	A:
S = Stuetzmast	E = Einstiegliger Mast	P = Portalmast	n,n	B = Betonmast
T = Tragmast	K = Kuppelmast			R = Stahlrohrmast
W = Sondermast	A = A-Bock			G = Gittermast
A = Abspannmast	D = Dreibein			H = Holzmast
E = Endmast				

Legende zu Kettenbezeichnung:		Kettenbezeichnung für Tragmasten:	
Kettenbezeichnung für Abspannmasten: (Ankommend / Abgehend)			
AK = Abspannkette	TK = Tragkette		
DAK = Doppelabspannkette	DTK = Doppeltragkette		

Legende zu Seiltypen								
SEIL	ART	SEILANZ.	SEILTYP / QUERSCHNITT	STROMKR.BEZ.	SEIL PHASE	AUSL.TEMP.	N/mm² @10°C	ZUS.LASTIN(N)
A	380kV	2	600-AAAC	ST638	L3	80°C	34.8	60
B	380kV	2	600-AAAC	ST638	L2	80°C	34.8	60
C	380kV	2	600-AAAC	ST638	L1	80°C	34.8	60
D	380kV	2	600-AAAC	ST929	L1	80°C	34.8	60
E	380kV	2	600-AAAC	ST929	L2	80°C	34.8	60
F	380kV	2	600-AAAC	ST929	L3	80°C	34.8	60
Z	0kV	1	324-AAAC (OPGW-144)	-	ES	0°C	70.2	60

INFO
Grundlage wurde im PLS-CAD berechnet

Legende:		Geländelängsschnitt Achse	
—	Bestand	—	Geländelängsschnitt Links
—	Projekt Freileitung	—	Geländelängsschnitt Rechts
—	Abbruch	•	Signalkugel

Ersteller			 Xpo Grid AG Parkstrasse 23 CH-5401 Baden		Ersteller Dok. Nr. -	
					Planvorlage Nr. -	
Dokumentenart: Längenprofil				Massstab: 1:2000 / 1:500		
Gemeinde: Albula/Alvra						
Anlage / Trassee: TR1360 Pradella - Sils im Domleschg						
ST638		380-kV Filisur-Robbia (Albula)				
ST929		380-kV Pradella-Sils				
-		-				
-		-				
Abschnitt:		Mast 1360x154 - Mast 1360x157				
Betreff:		Leitungsmodernisierung Abschnitt 2 La Punt Chamuesch – Filisur				
	Erstellt Name / Datum	Gepf. / Datum	Freigegeben Name / Datum	Beschreibung Änderung		
Erstellt	roke / 22.05.2025	rasz / 22.05.2025	badr / 22.05.2025			
Rev. 01	-	-	-	-		
Rev. 02	-	-	-	-		
Rev. 03	-	-	-	-		
Projektphase		Fachbereich		Entstand aus / Modellquelle		
Plangenehmigungsverfahren		Leitungsbau		PLS-CADD / Civil3D		
		Bleichemattstrasse 31 CH 5001 Aarau		Dokumentennummer TR1360-FRE-2-5007		
				Format	Blatt	
				840 x 594	DE 01 von 01	