




1360x199
Mastverstärkung
A 52.19 G
DAK / DAK

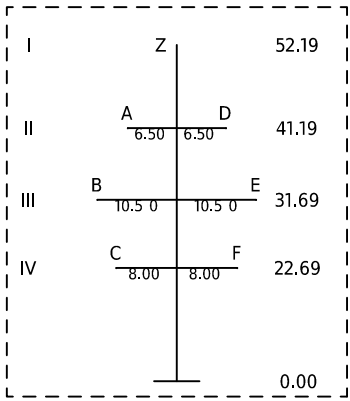







1360x200
Keine Massnahme
T 51.48 G
TAK

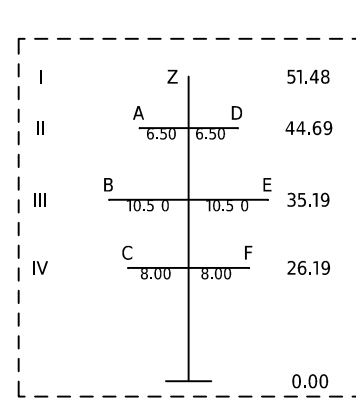

1360x201
Mastverstärkung
A 49.80 G
DAK / DAK

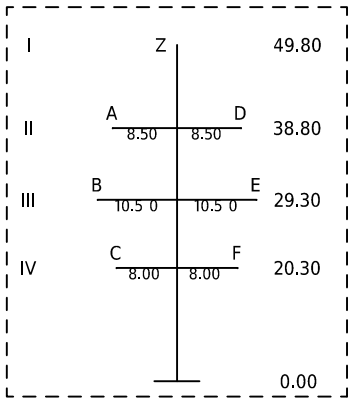

1360a202
Neuer Mast
A 61.93 G
DAK / DAK

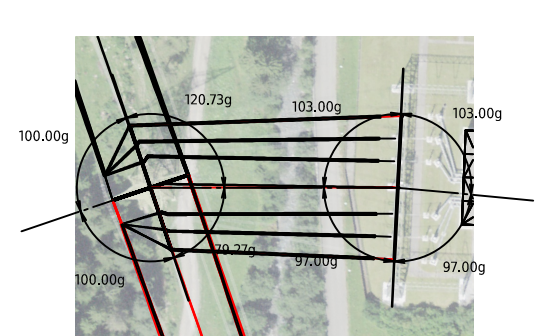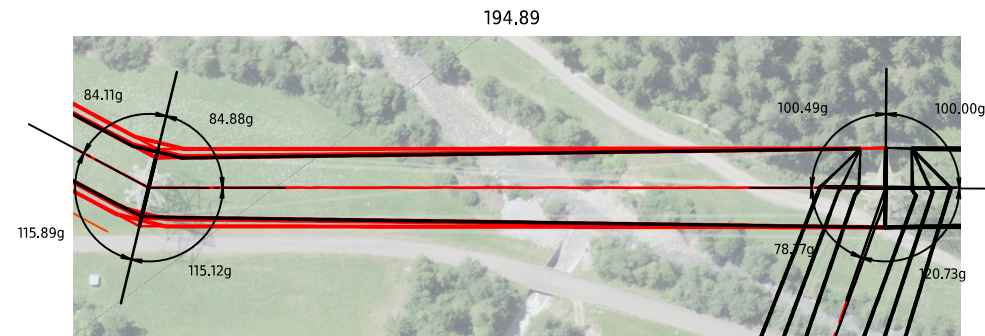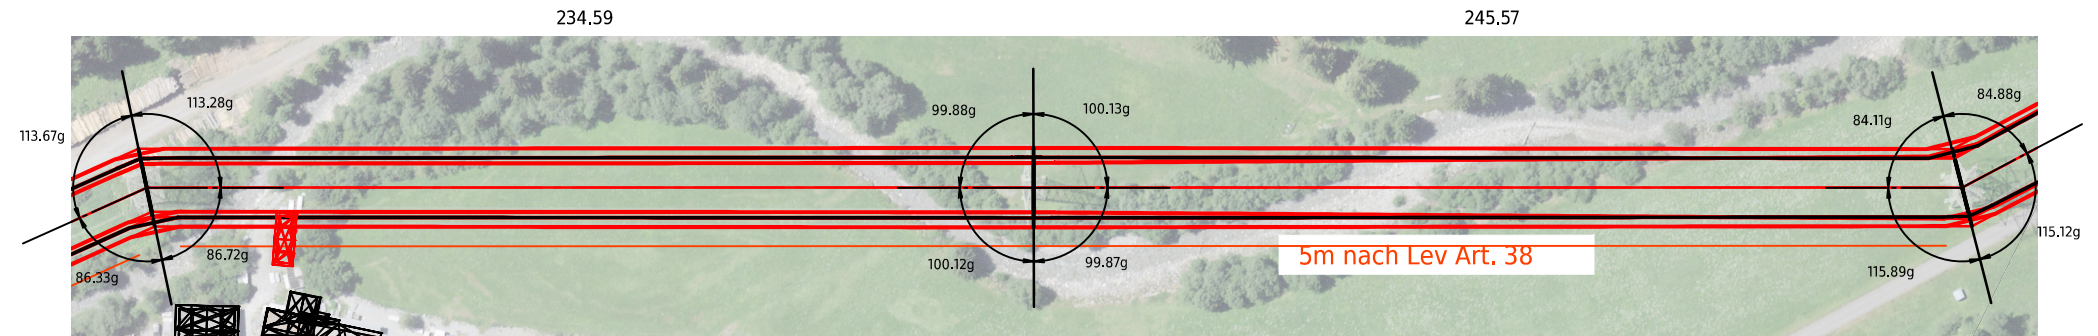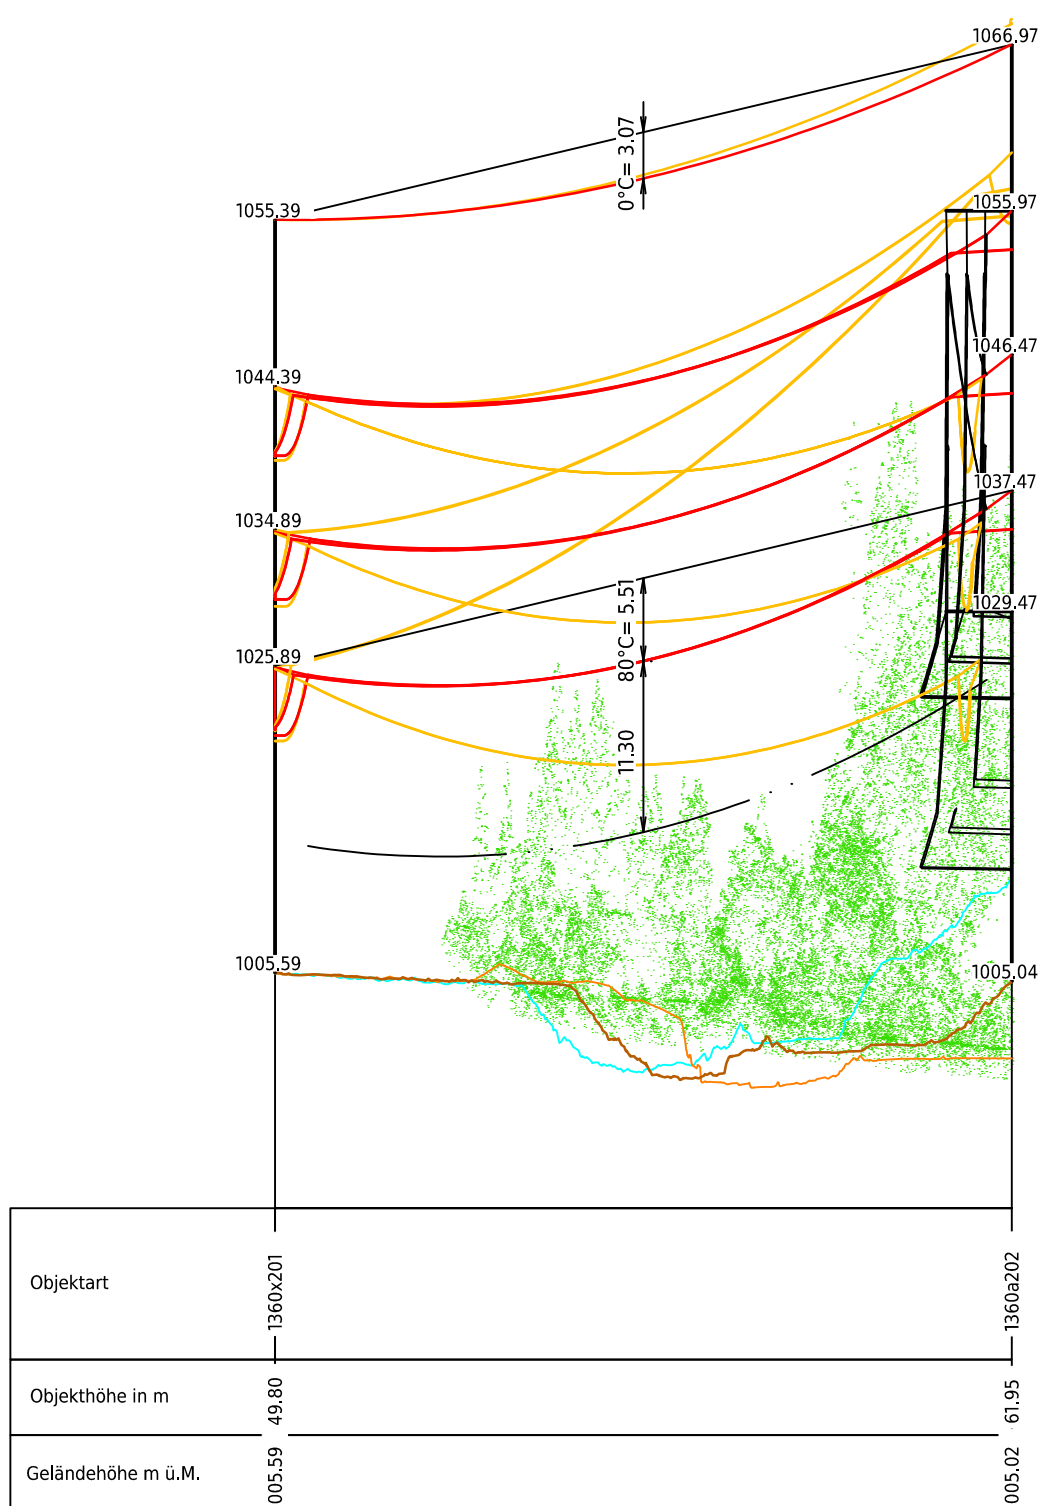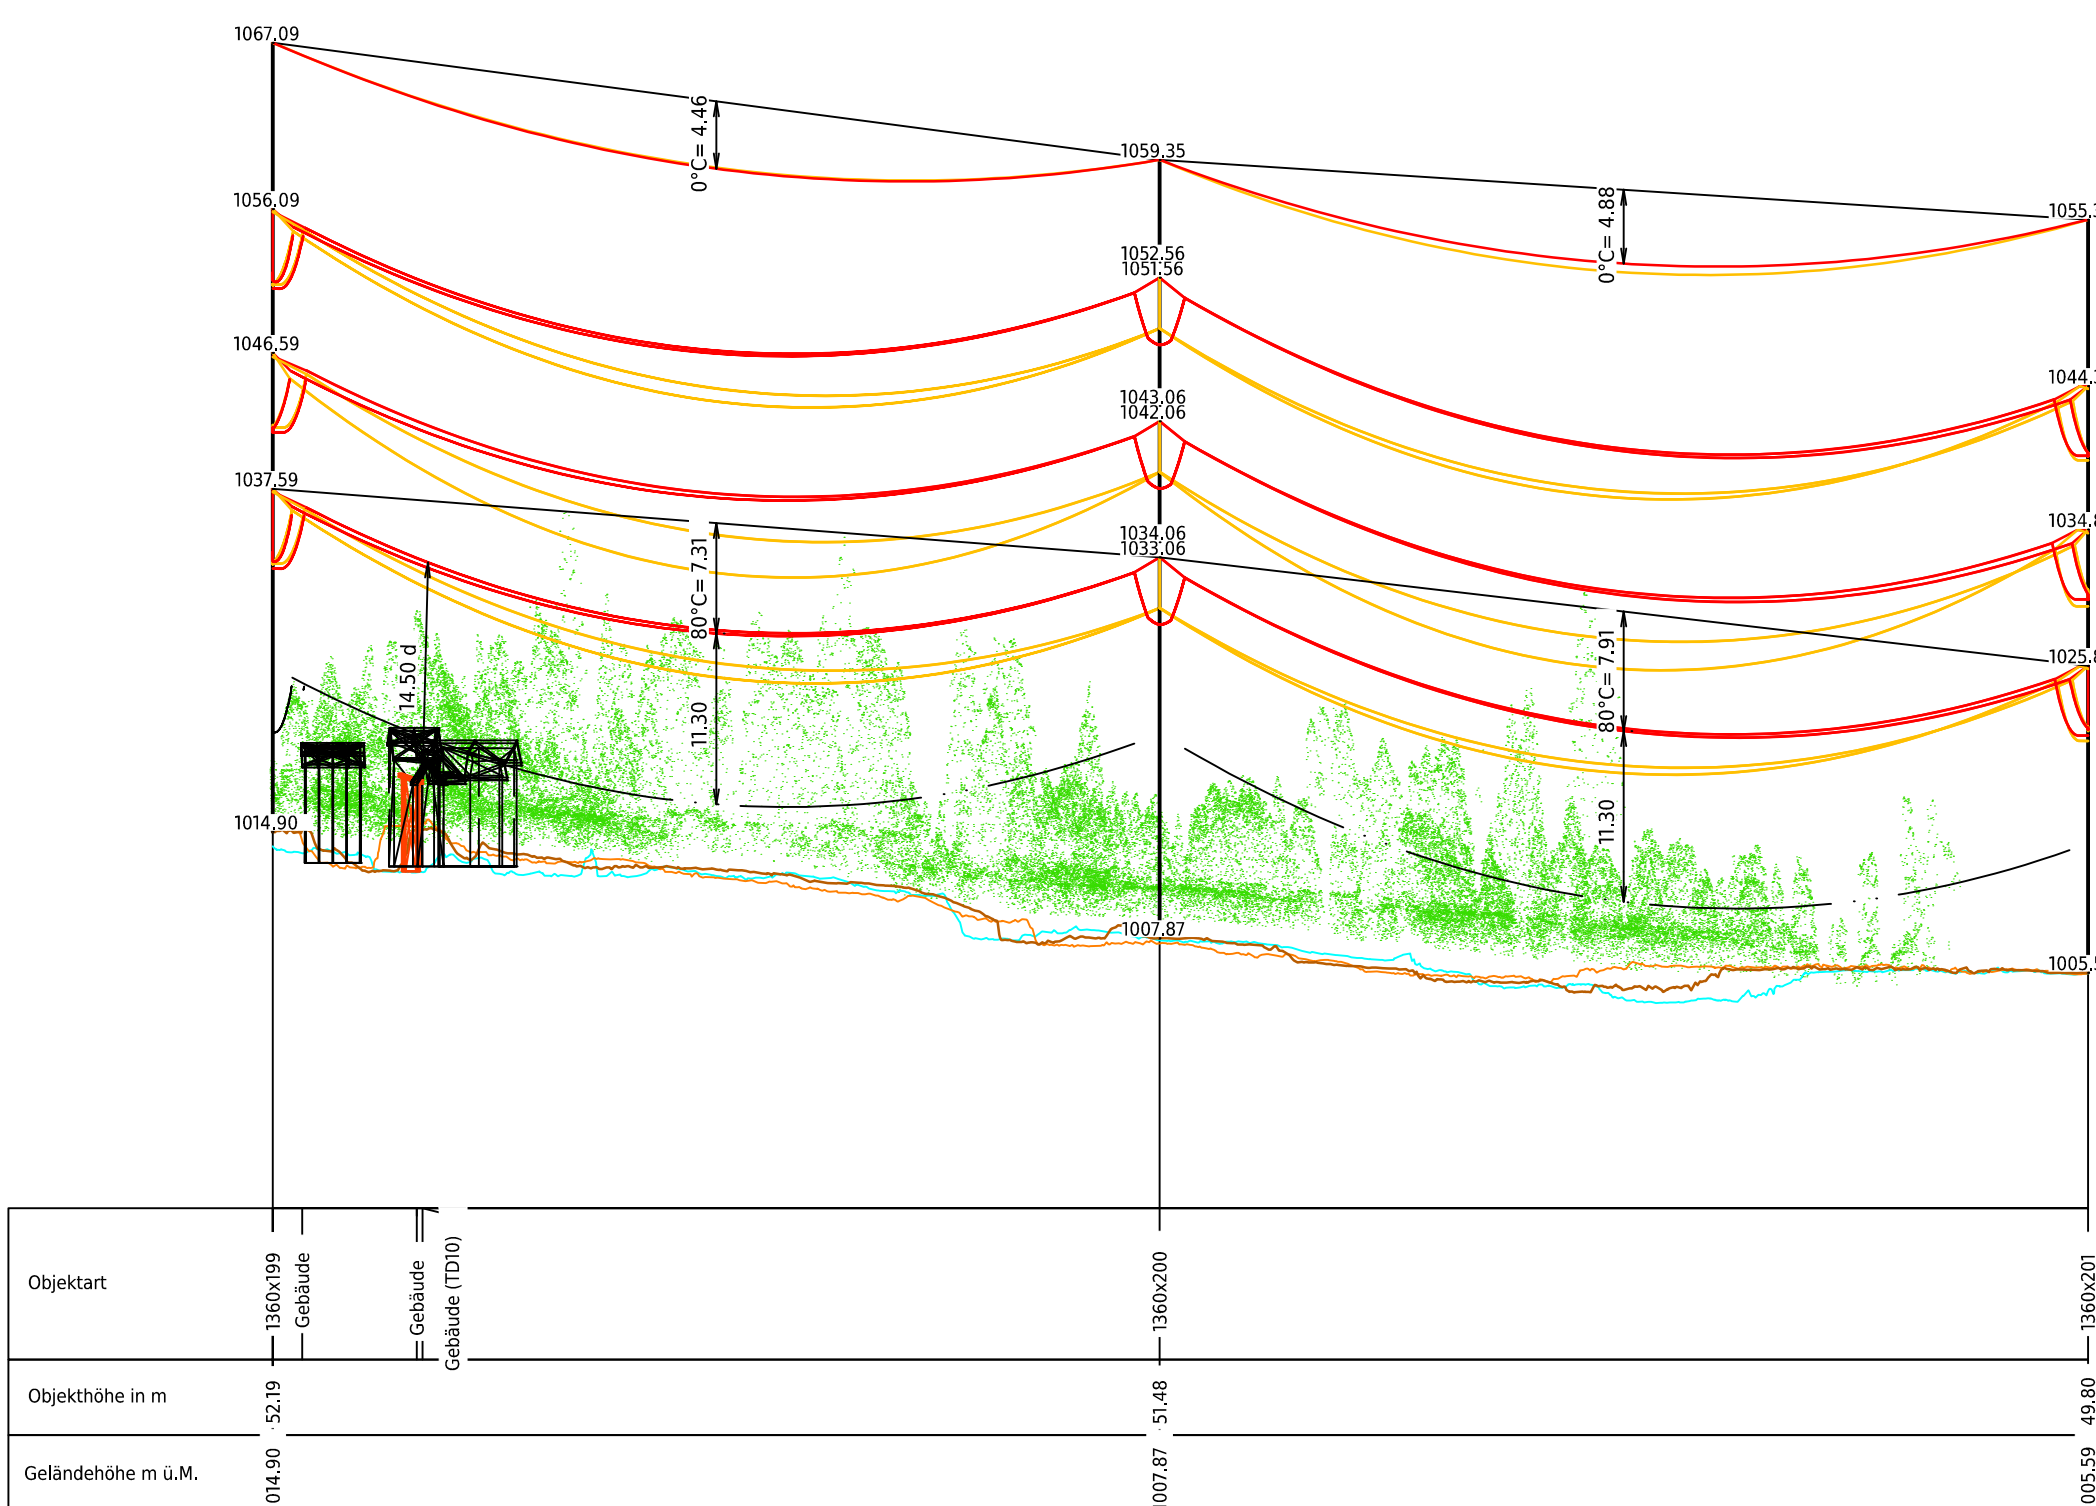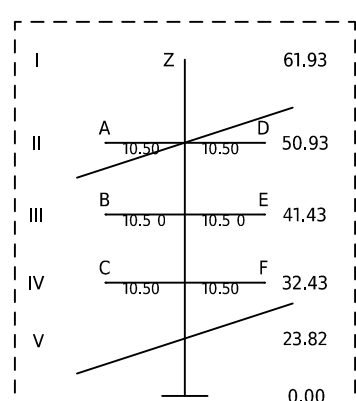

Legende zu Mastenbezeichnung: XYZn.nnA				
X:	Y:	Z:	Masthöhe über Boden	A:
S = Stuetzmast	E = Einstiegliger Mast	P = Portalmast	n.nn	B = Betonmast
T = Tragmast	K = Kuppelmast			R = Stahlrohrmast
W = Sondermast	A = A-Bock			G = Gittermast
A = Abspannmast	D = Dreibein			H = Holzmast
E = Endmast				

Legende zu Kettenbezeichnung:	
Kettenbezeichnung für Abspannmasten: (Ankommend / Abgehend)	
AK = Abspannkette	TK = Tragkette
DAK = Doppelspannkette	DTK = Doppeltragkette

Legende zu Seiltypen									
SEIL	ART	SEILANZ.	SEILTYP / QUERSCHNITT	STROMKR.BEZ.	SEIL PHASE	AUSL.TEMP.	N/mm² @10°C	ZUS.LASTIN(Nm)	
A	380kV	2	600-AAAC	ST638	L3	80°C	38	20	
B	380kV	2	600-AAAC	ST638	L2	80°C	38	20	
C	380kV	2	600-AAAC	ST638	L1	80°C	38	20	
D	380kV	2	600-AAAC	ST929	L1	80°C	38	20	
E	380kV	2	600-AAAC	ST929	L2	80°C	38	20	
F	380kV	2	600-AAAC	ST929	L3	80°C	38	20	
Z	0kV	1	324-AAAC (OPGW-144)	-	ES	0°C	70.2	20	

INFO	
Grundlage wurde im PLS-CAD berechnet	
Legende:	
— Bestand	— Geländelängsschnitt Achse
— Projekt Freileitung	— Geländelängsschnitt Links
— Abbruch	— Geländelängsschnitt Rechts
	• Signalkugel

Ersteller		 Axpo Grid AG Parkstrasse 23 CH-5401 Baden		Ersteller Dok. Nr. - Planvorlage Nr. -	
Dokumentenart: Längenprofil				Massstab: 1:2000 / 1:500	
Gemeinde: Albula/Alvra					
Anlage / Trasse:		TR1360 Pradella - Sils im Domleschg			
ST638		380-kV Filisur-Robbia (Albula)			
ST929		380-kV Pradella-Sils			
-		-			
-		-			
Abschnitt:		Mast 1360x199 - Portal s032x001			
Betreff:		Leitungsmodernisierung Abschnitt 2 La Punt Chamues-ch – Filisur			
	Erstellt Name / Datum	Geprüft Name / Datum	Freigegeben Name / Datum	Beschreibung Änderung	
	Erstellt roke / 22.05.2025	Geprüft rasz / 22.05.2025	Freigegeben badr / 22.05.2025		
	Rev. 01	-	-	-	
	Rev. 02	-	-	-	
	Rev. 03	-	-	-	
Projektphase		Fachbereich		Erststand aus / Modellqualität	
Plangenehmigungsverfahren		Leitungsbau		PLS-CADD / Civil3D	
		Bleichemattstrasse 31 CH 5001 Aarau		Dokumentennummer TR1360-FRE-2-5021	
				Format 840 x 594	Seite DE 01 von 01