


Ersteller:				Ersteller Dok. Nr. TR1360-UMW-2-11601	
				Planvorlage Nr. L-096762 / L-151250	
Dokumentenart:		Phasenplan		Massstab: -	
Gemeinde:		La Punt-Chamues-ch / Filisur Bergün			
Anlage / Trasse:		TR 1360 Pradella - Sils im Domleschg			
ST638		380-kV Filisur - Robbia (Albula)			
ST929		380-kV Pradella - Sils			
-		-			
-		-			
Abschnitt:		Mast 1360x127 - Mast 1360a202			
Betreff:		Leitungsmodernisierung Abschnitt 2 La Punt Chamues-ch - Fillisur			
	Erstellt Name / Datum	Geprüft Name / Datum	Freigegeben Name / Datum	Beschreibung Änderung	
Erstellt	LO/22.05.2025	AS/22.05.2025	Mü/22.05.2025	-	
Rev. 01	-	-	-	-	
Rev. 02	-	-	-	-	
Rev. 03	-	-	-	-	
Projektphase Baueingabe		Fachbereich Umwelt		Entstand aus / Modellquelle -	
		Bleichemattstrasse 31 CH 5001 Aarau		Dokumentennummer TR1360-UMW-2-11601	
				Format 210/297	Sprache DE

Circuits			
Owner	Line type	Circuit name	No.
Swissgrid		380 kV Pradella-Robbia	ST928
Swissgrid		380 kV Filisur-1360x128 Robbia (Albula)	ST4009
Swissgrid		380 kV Sils-1360x128 Pradella	ST4010
EKW		0 kV Ova Spin-Zernez NIB	ST8075
EKW		0 kV Ova Spin-Pradella NIB	ST8125
Swissgrid		380 kV Pradella-Robbia (Prov.) 2	ST2082


Phase colors				
L1	L2	L3	UU	VV
Red	Green	Blue		
Gold	Magenta	Grey	Cyan	Violet

Projektdokument Umbau TR1360
Provisorium Phase 6 und Phase 7
Gültig von 11.05.2028-03.10.2028


Leitungsweiterführung auf TR1360_TR1390-L02-01_Phasenplan Seite 1

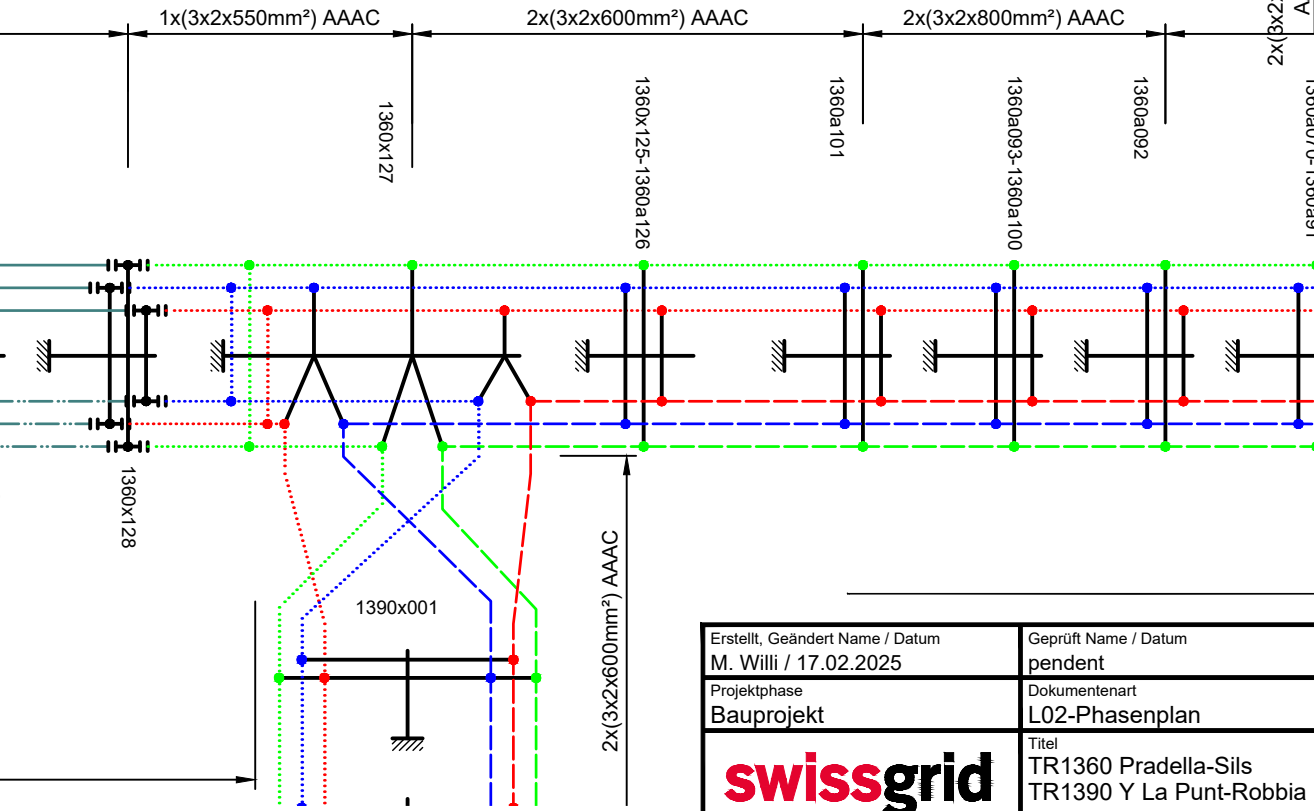

Leitungsweiterführung auf TR1360_TR1390-L02-01_Phasenplan Seite 3

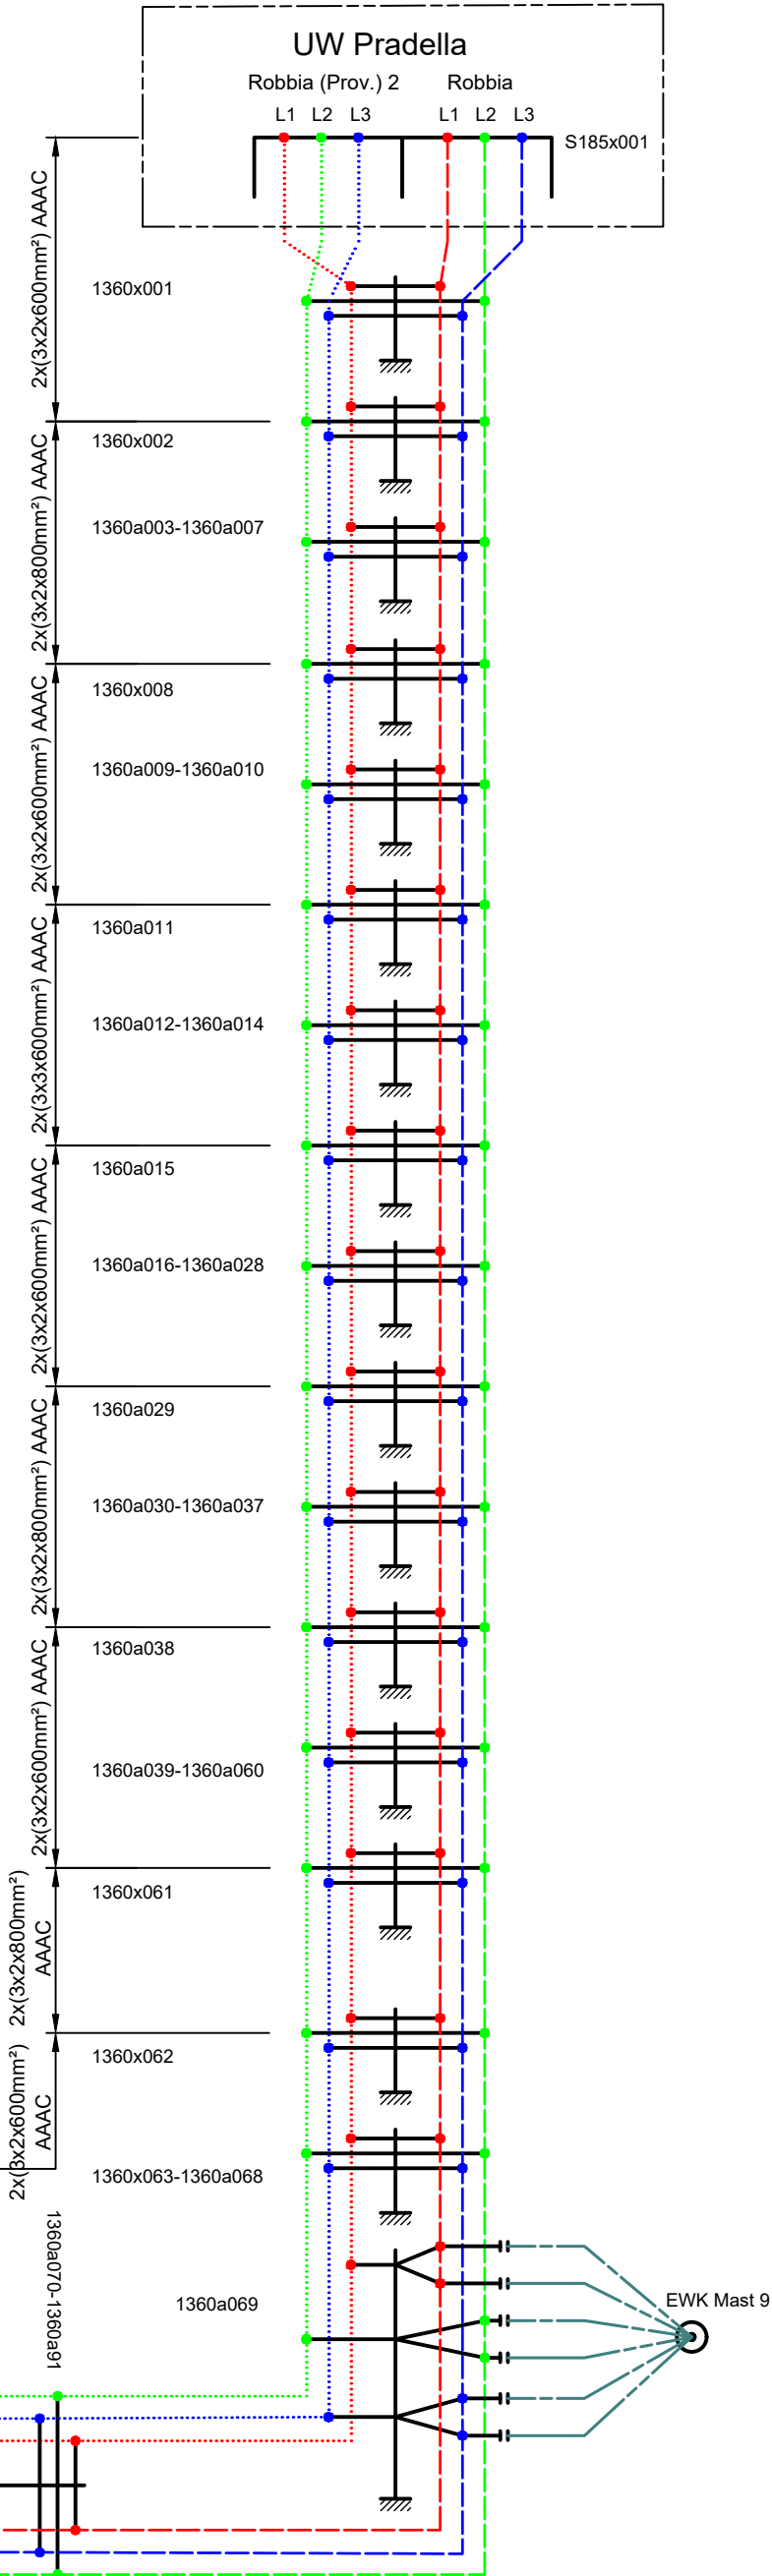

Erstellt, Geändert Name / Datum M. Willi / 17.02.2025	Geprüft Name / Datum pendent	Freigegeben Name / Datum pendent	Dokumentenummer TR1360 TR1390-L02-01	
Projektphase Bauprojekt	Dokumentenart L02-Phasenplan	Fachbereich Leitungen	Entstand aus / Modellquelle AutoCAD	
swissgrid Titel TR1360 Pradella-Sils TR1390 Y La Punt-Robbia			Massstab A3	Revision F06
			Sprache DE	Blatt 02 von 05

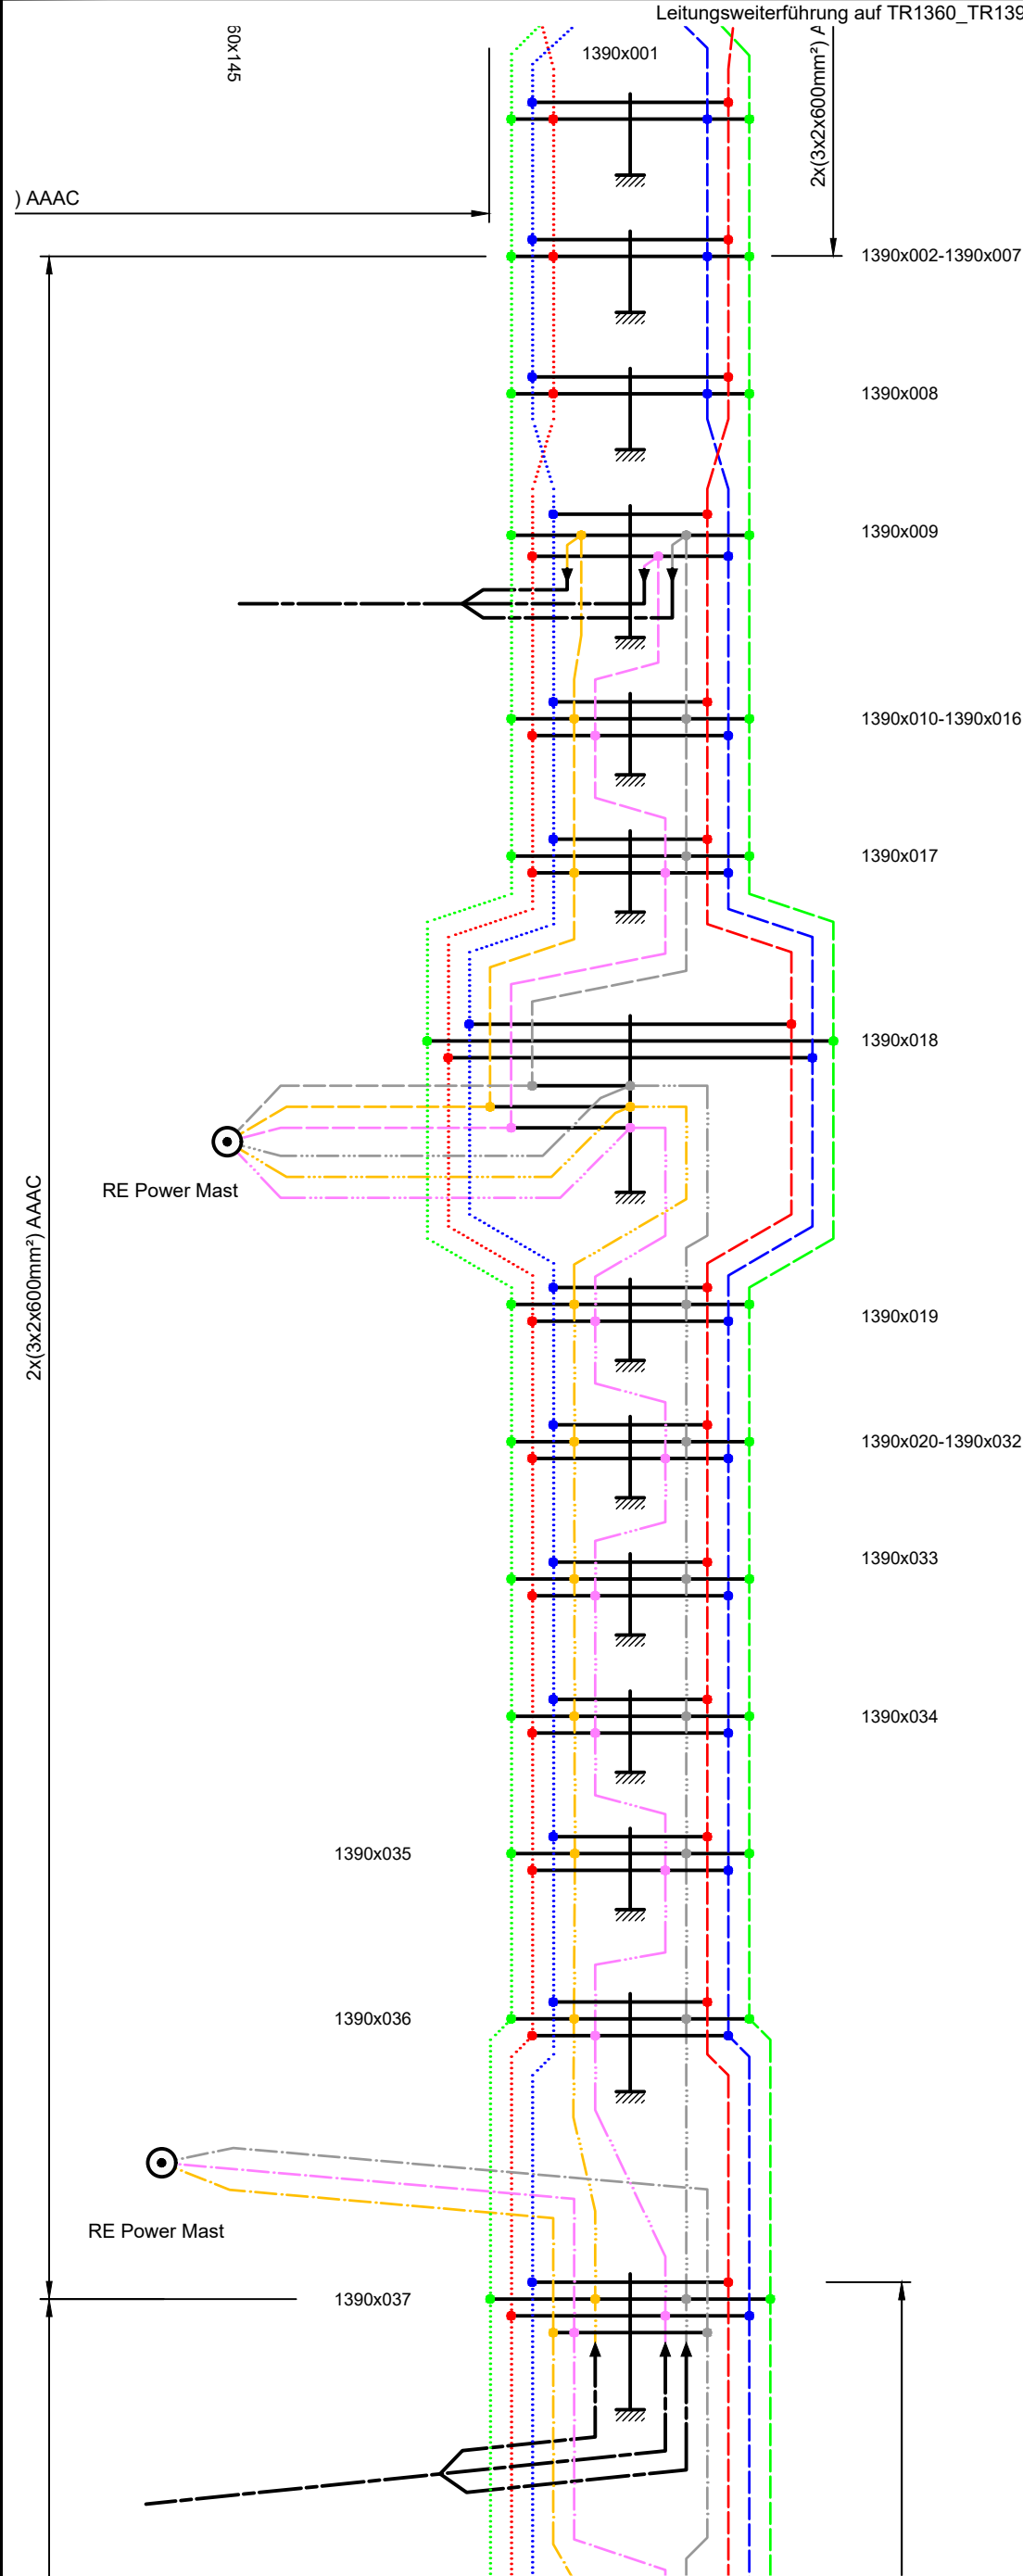

Circuits			
Owner	Line type	Circuit name	No.
Swissgrid		380 kV Pradella-Robbia	ST928
Swissgrid		380 kV Pradella-Robbia (Prov.) 2	ST2082
Repower		60 kV Bever-Islas	ST8099
Repower		60 kV Islas-Pontresina	ST8039
Repower		150 kV Albanatscha-Pontresina	ST8092


Projektdokument Umbau TR1360
Provisorium Phase 6 und Phase 7
Gültig von 11.05.2028-03.10.2028

Achtung: Zwischen Mast 1390x018 und 1390x009 ist Phase L2 der 60kV Leitung bei geraden Masten Nummern auf der linken Seite und bei ungeraden Mast-Nummern auf der rechten Seite.

Achtung: Zwischen Mast 1390x033 und 1390x019 ist Phase L2 der 60kV Leitung bei geraden Masten Nummern auf der rechten Seite und bei ungeraden Mast-Nummern auf der linken Seite.

Phase colors				
L1	L2	L3	UU	VV
Red	Green	Blue		
Gold	Magenta	Grey	Cyan	Violet

Erstellt, Geändert Name / Datum M. Willi / 17.02.2025	Geprüft Name / Datum pendent	Freigegeben Name / Datum pendent	Dokumentnummer TR1360_TR1390-L02-01	
Projektphase Bauprojekt	Dokumentenart L02-Phasenplan	Fachbereich Leitungen	Entstand aus / Modellquelle AutoCAD	
 TR1360 Pradella-Sils TR1390 Y La Punt-Robbia			Masstab -	Revision F06
			Format A3	Sprache Blatt DE 03 von 05

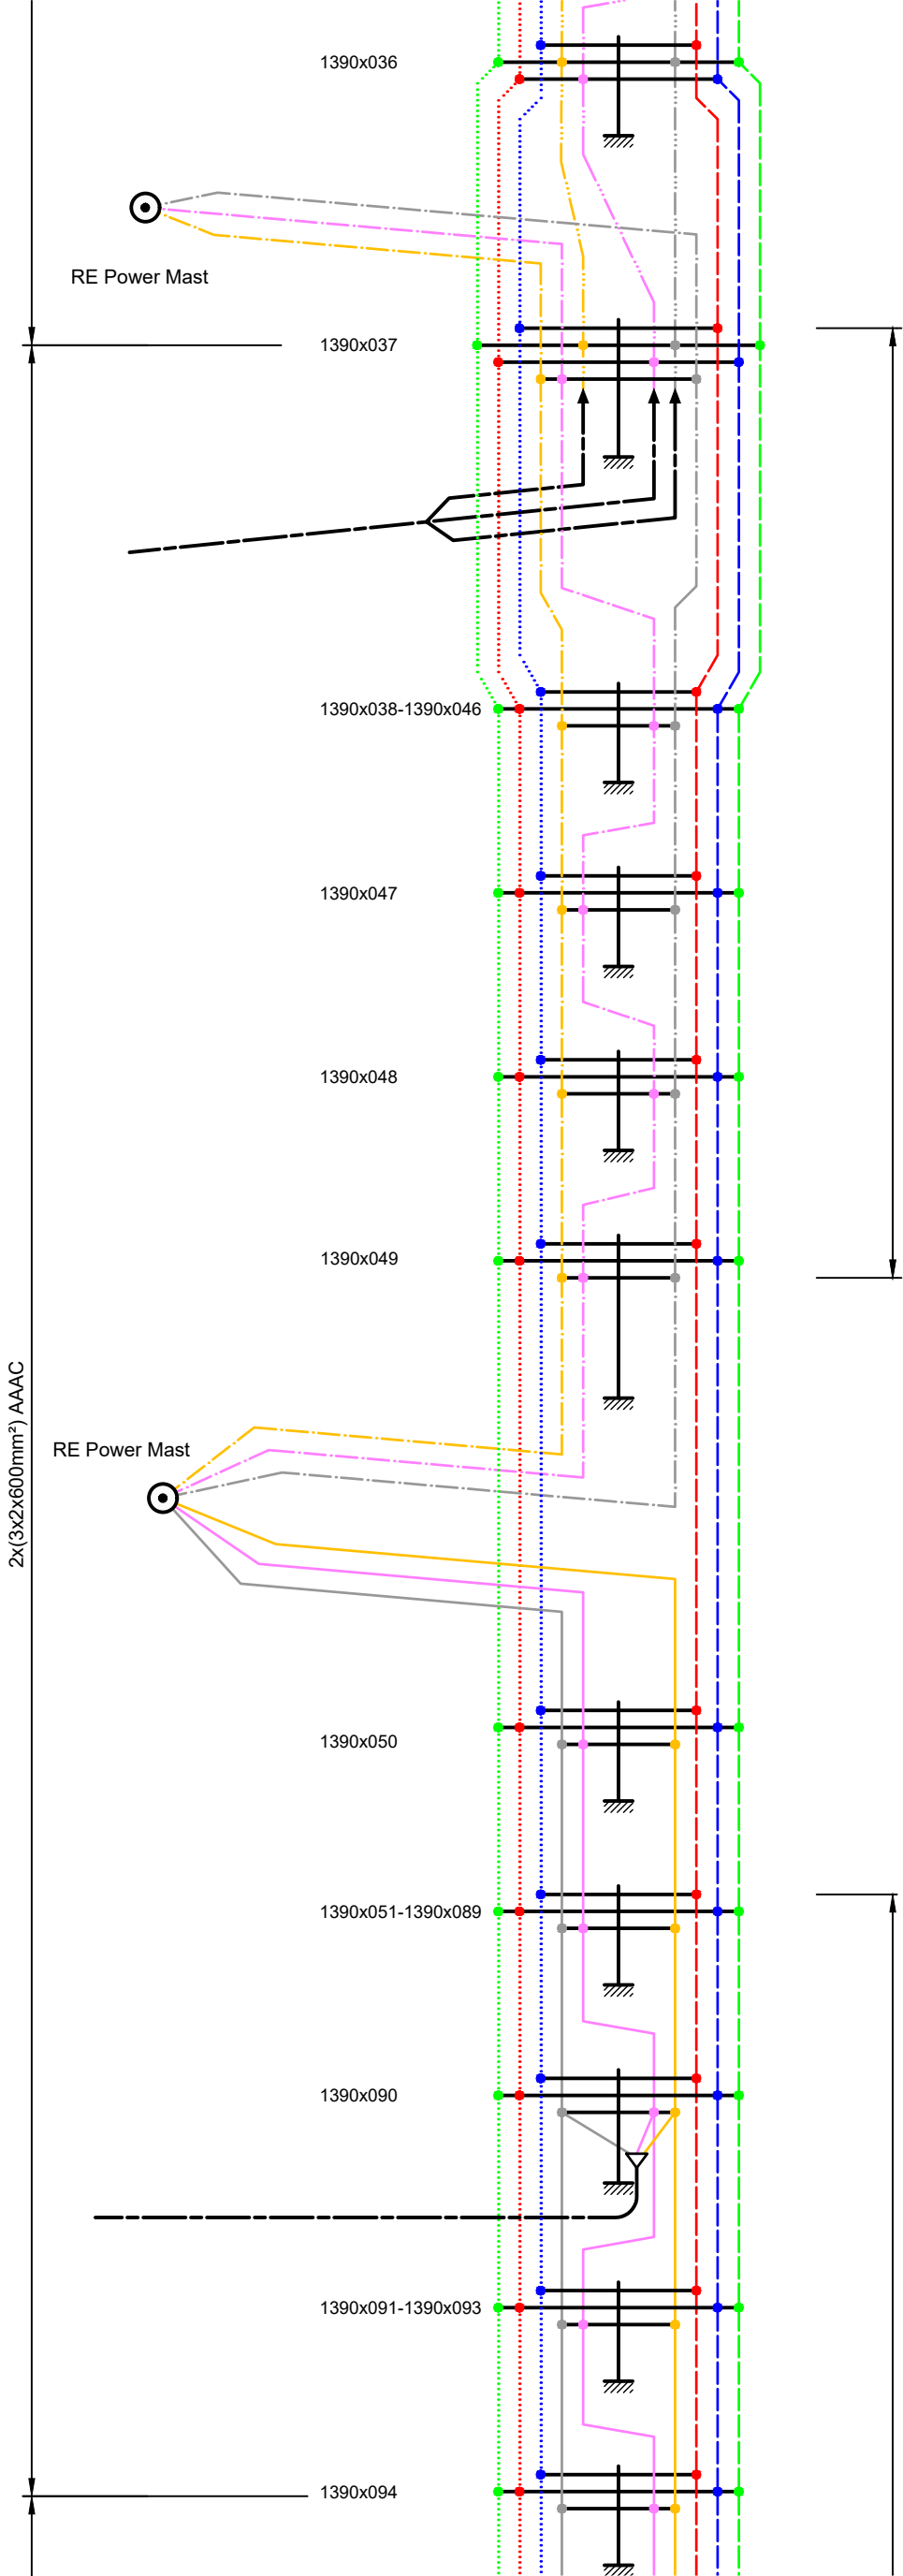

Achtung: Zwischen Mast 1390x049 und 1390x037 ist Phase L2 der 150kV Leitung bei geraden Masten Nummern auf der rechten Seite und bei ungeraden Mast-Nummern auf der linken Seite.

Circuits			
Owner	Line type	Circuit name	No.
Swissgrid		380 kV Pradella-Robbia	ST928
Swissgrid		380 kV Pradella-Robbia (Prov.) 2	ST2082
Repower		60 kV Islas-Pontresina	ST8039
Repower		150 kV Albanatscha-Pontresina	ST8092
Repower		150 kV Pontresina-Cavaglia-Robbia	ST8060

Projektdokument Umbau TR1360
Provisorium Phase 6 und Phase 7
Gültig von 11.05.2028-03.10.2028

Achtung: Zwischen Mast 1390x096 und 1390x051 ist Phase L2 der 150kV Leitung bei geraden Masten Nummern auf der rechten Seite und bei ungeraden Mast-Nummern auf der linken Seite.

Phase colors				
L1	L2	L3	UU	VV
Red	Green	Blue		
Gold	Magenta	Grey	Cyan	Violet

Erstellt, Geändert Name / Datum M. Willi / 17.02.2025	Geprüft Name / Datum pendent	Freigegeben Name / Datum pendent	Dokumentennummer TR1360 TR1390-L02-01			
Projektphase Bauprojekt	Dokumententart L02-Phasenplan	Fachbereich Leitungen	Entstand aus / Modellquelle AutoCAD			
	Titel TR1360 Pradella-Sils TR1390 Y La Punt-Robbia		Massstab		Revision	
			-		F06	
			Format		Sprache	Blatt
			A3		DE	04 von 05

2x(3x2x600mm²) AAAC

RE Power Mast

1390x050

1390x051-1390x089

1390x090

1390x091-1390x093

1390x094

1390x095


1390x096


1390x097

RE Power Mast

1390x098

2x(3x2x600mm²) AAAC

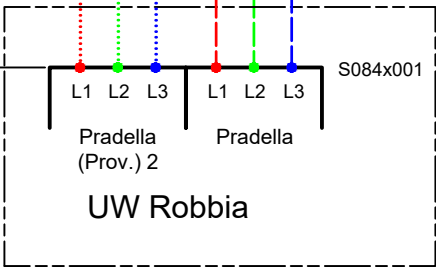

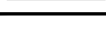Circuits			
Owner	Line type	Circuit name	No.
Swissgrid	  	380 kV Pradella-Robbia	ST928
Swissgrid	  	380 kV Pradella-Robbia (Prov.) 2	ST2082
Repower	  	60 kV Islas-Pontresina	ST8039
Repower	  	150 kV Albanatscha-Pontresina	ST8092
Repower	  	150 kV Pontresina-Cavaglia-Robbia	ST8060


Projektdokument Umbau TR1360
Provisorium Phase 6 und Phase 7
Gültig von 11.05.2028-03.10.2028

Achtung: Zwischen Mast 1390x096 und
1390x051 ist Phase L2 der 150kV Leitung bei
geraden Masten Nummern auf der rechten Seite
und bei ungeraden Mast-Nummern auf der
linken Seite.

Phase colors				
L1	L2	L3	UU	VV
Red	Green	Blue		
Gold	Magenta	Grey	Cyan	Violet

Erstellt, Geändert Name / Datum M. Willi / 17.02.2025	Geprüft Name / Datum pendent	Freigegeben Name / Datum pendent	Dokumentnummer TR1360 TR1390-L02-01	
Projektphase Bauprojekt	Dokumentenart L02-Phasenplan	Fachbereich Leitungen	Entstand aus / Modellquelle AutoCAD	
 TR1360 Pradella-Sils TR1390 Y La Punt-Robbia			Masstab -	Revision F06
			Format A3	Sprache Blatt DE 05 von 05

Circuits			
Owner	Line type	Circuit name	No.
Swissgrid		380 kV Pradella-Sils	ST929
Swissgrid		380 kV Filisur-Sils (Schin)	ST637
Swissgrid		380 kV Filisur-Robbia (Albula)	ST638
ALK		11 kV Bellaluna-Stuls	ST8052

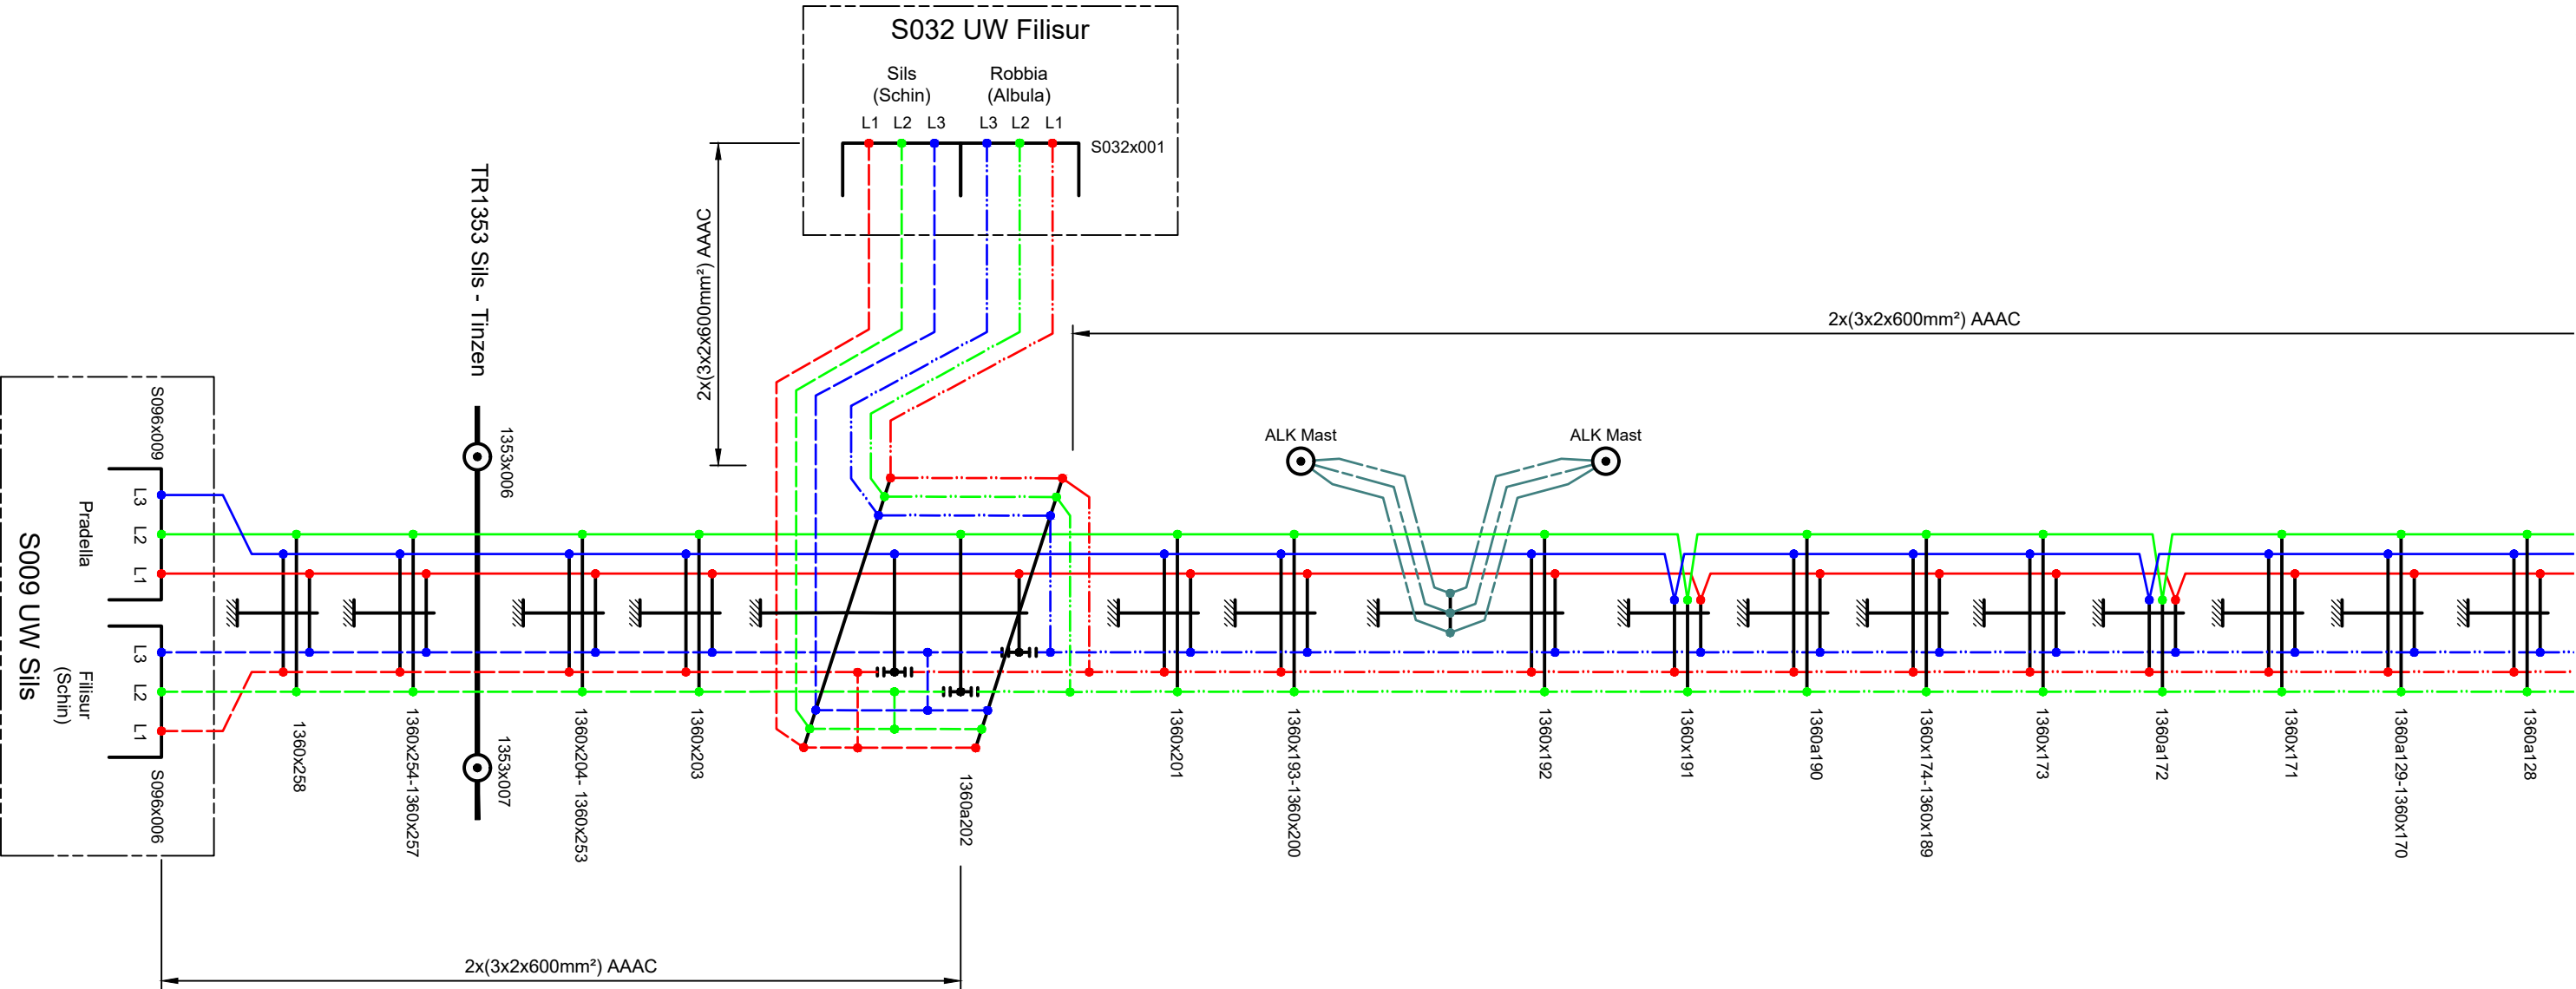


Phase colors				
L1	L2	L3	UU	VV
Red	Green	Blue		
Gold	Magenta	Grey	Cyan	Violet

Erstellt, Geändert Name / Datum M. Willi / 22.04.2025	Geprüft Name / Datum D. Konradt / 22.04.2025	Freigegeben Name / Datum F. Bergamin / 22.04.2025	Dokumentennummer TR1360_TR1390-L02-01	
Projektphase Bauprojekt	Dokumentenart L02-Phasenplan	Fachbereich Leitungen	Entstand aus / Modellquelle AutoCAD	
 Titel TR1360 Pradella-Sils TR1390 Y La Punt-Robbia			Massstab -	Revision F13
			Format A3	Sprache DE
				Blatt 01 von 05

Circuits			
Owner	Line type	Circuit name	No.
Swissgrid		380 kV Pradella-Sils	ST929
Swissgrid		380 kV Pradella-Robbia	ST928
Swissgrid		380 kV Filisur-Robbia (Albula)	ST638
EKW		0 kV Ova Spin-Zernez NIB	ST8075
EKW		0 kV Ova Spin-Pradella NIB	ST8125

Phase colors				
L1	L2	L3	UU	VV
Red	Green	Blue		
Gold	Magenta	Grey	Cyan	Violet


Leitungsweiterführung auf TR1360_TR1390-L02-01_Phasenplan Seite 1

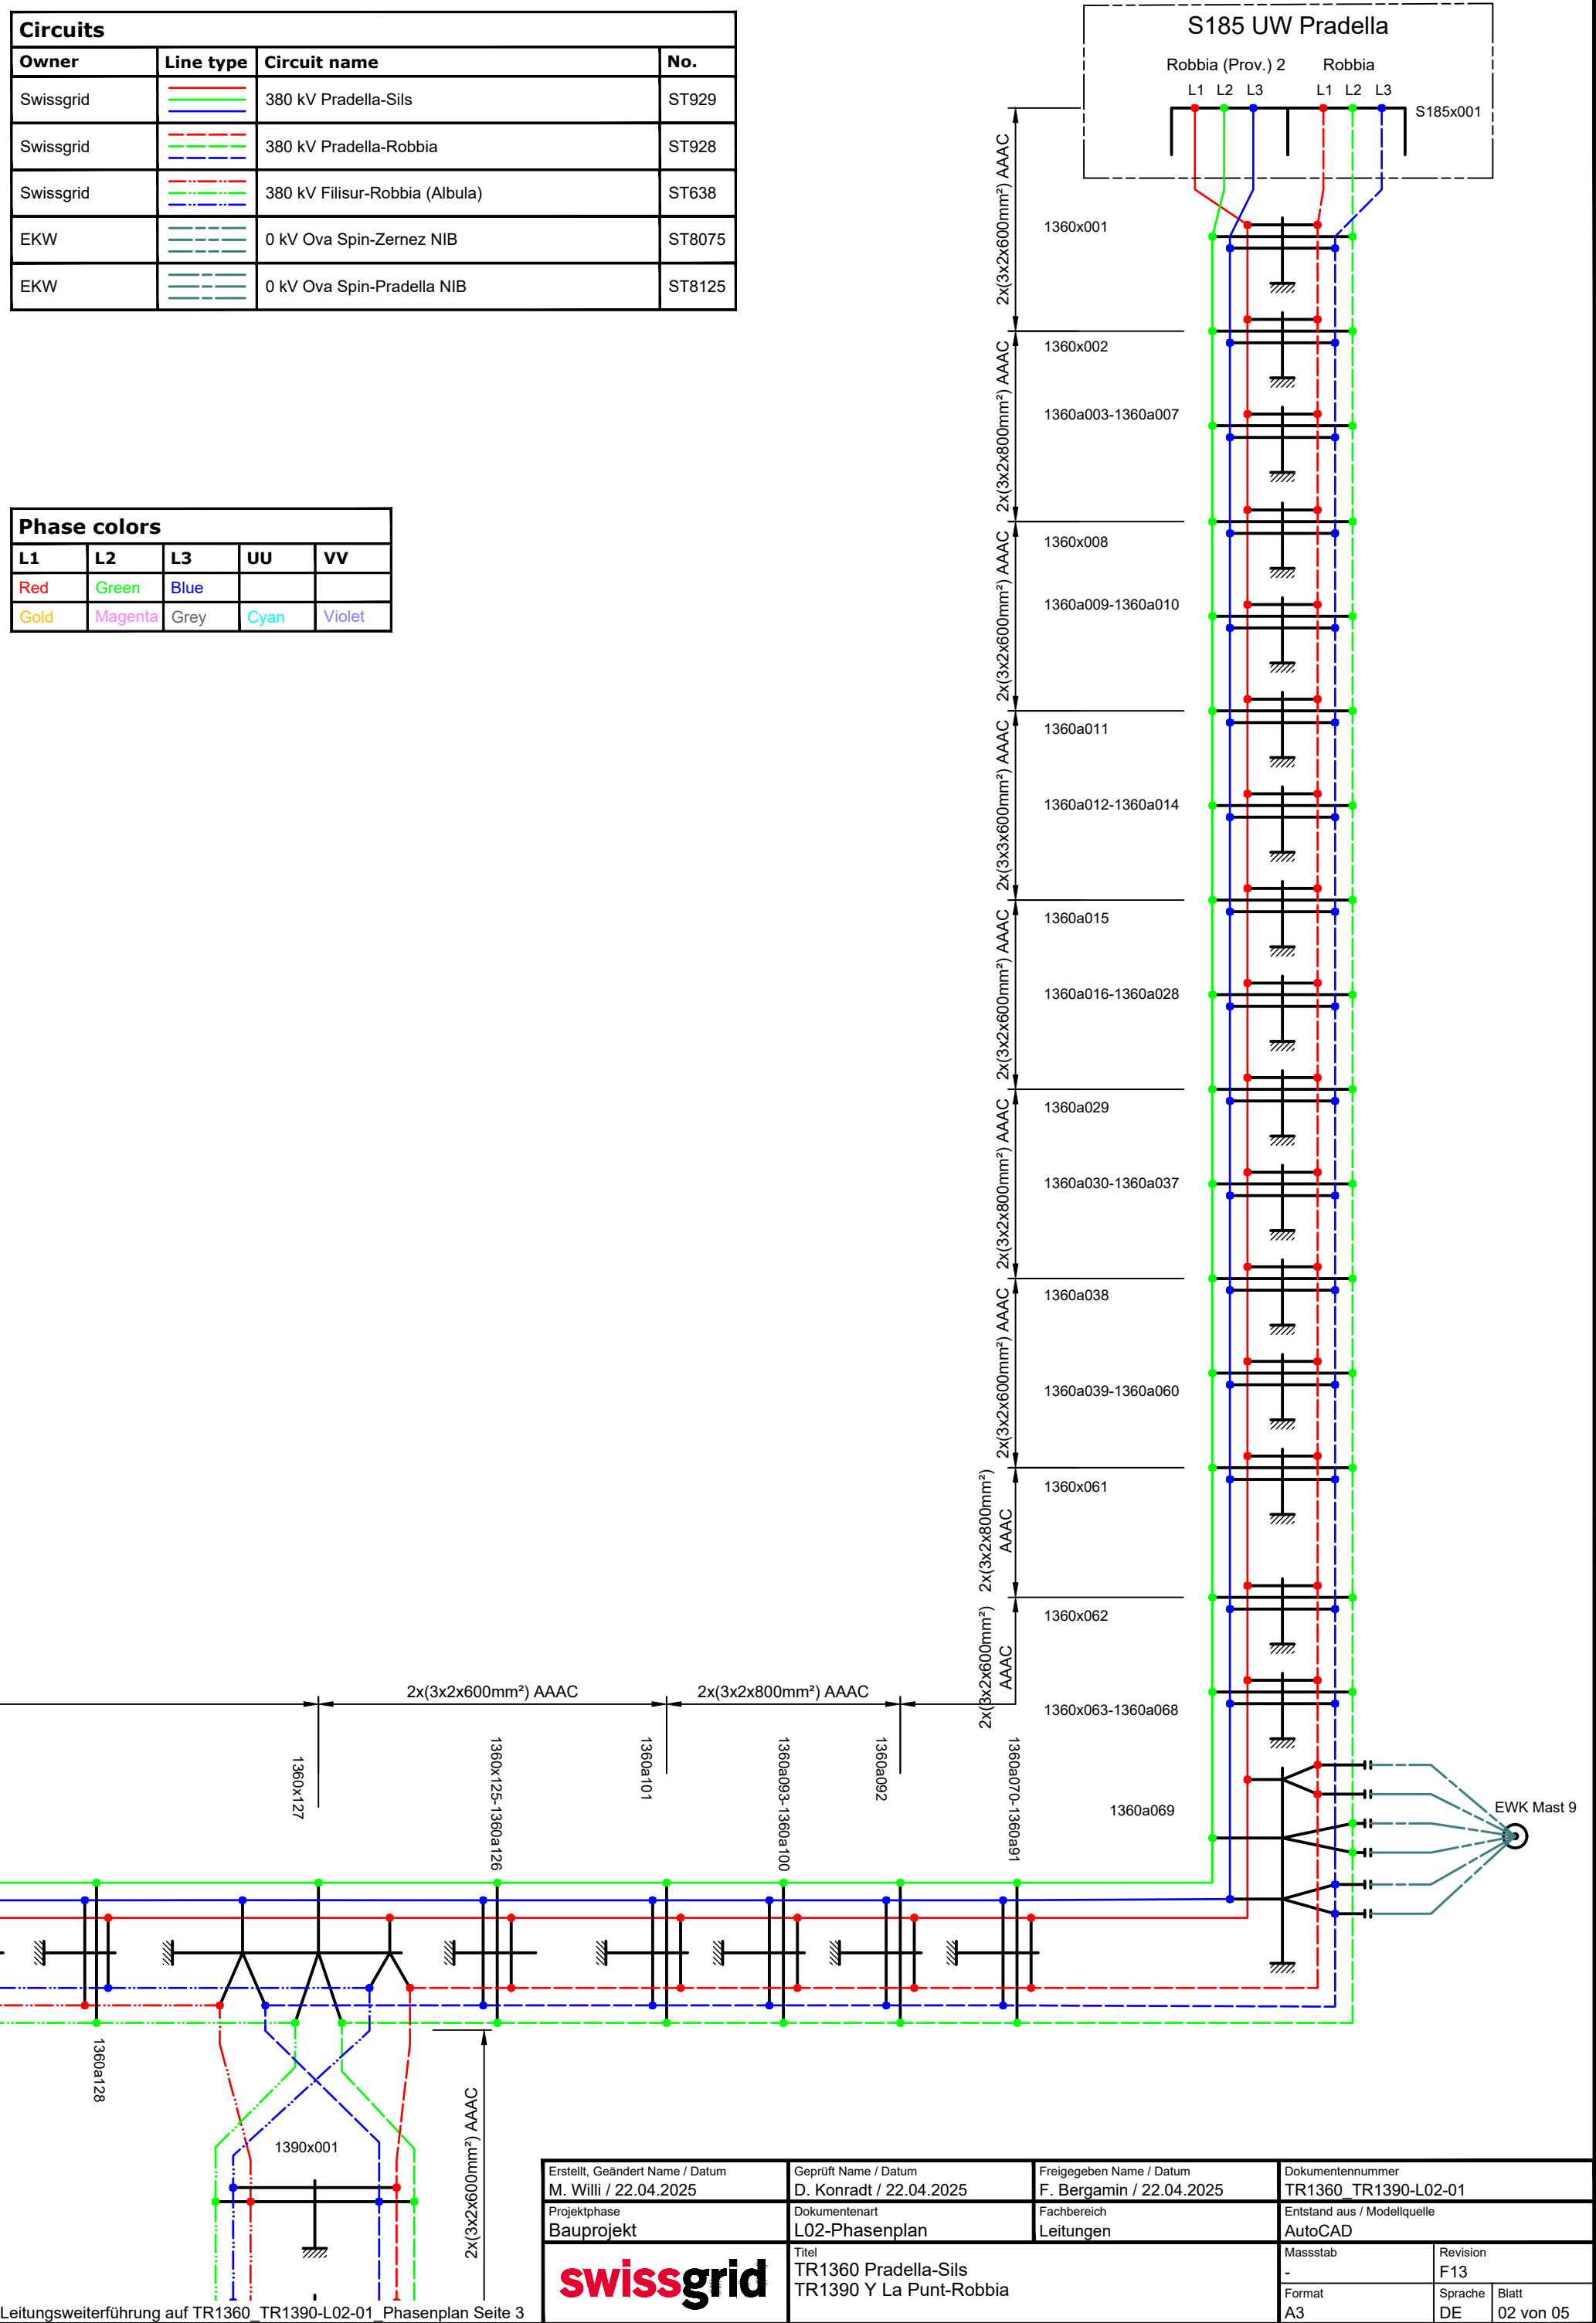

Leitungsweiterführung auf TR1360_TR1390-L02-01_Phasenplan Seite 3

Erstellt, Geändert Name / Datum M. Willi / 22.04.2025	Geprüft Name / Datum D. Konradt / 22.04.2025	Freigegeben Name / Datum F. Bergamin / 22.04.2025	Dokumentennummer TR1360 TR1390-L02-01	
Projektphase Bauprojekt	Dokumentenart L02-Phasenplan	Fachbereich Leitungen	Entstand aus / Modellquelle AutoCAD	
swissgrid Titel TR1360 Pradella-Sils TR1390 Y La Punt-Robbia			Massstab -	Revision F13
			Format A3	Sprache Blatt DE 02 von 05

Circuits			
Owner	Line type	Circuit name	No.
Swissgrid		380 kV Pradella-Robbia	ST928
Swissgrid		380 kV Filisur-Robbia (Albula)	ST638
Repower		60 kV Bever-Islas	ST8099
Repower		60 kV Islas-Pontresina	ST8039
Repower		150 kV Albanatscha-Pontresina	ST8092

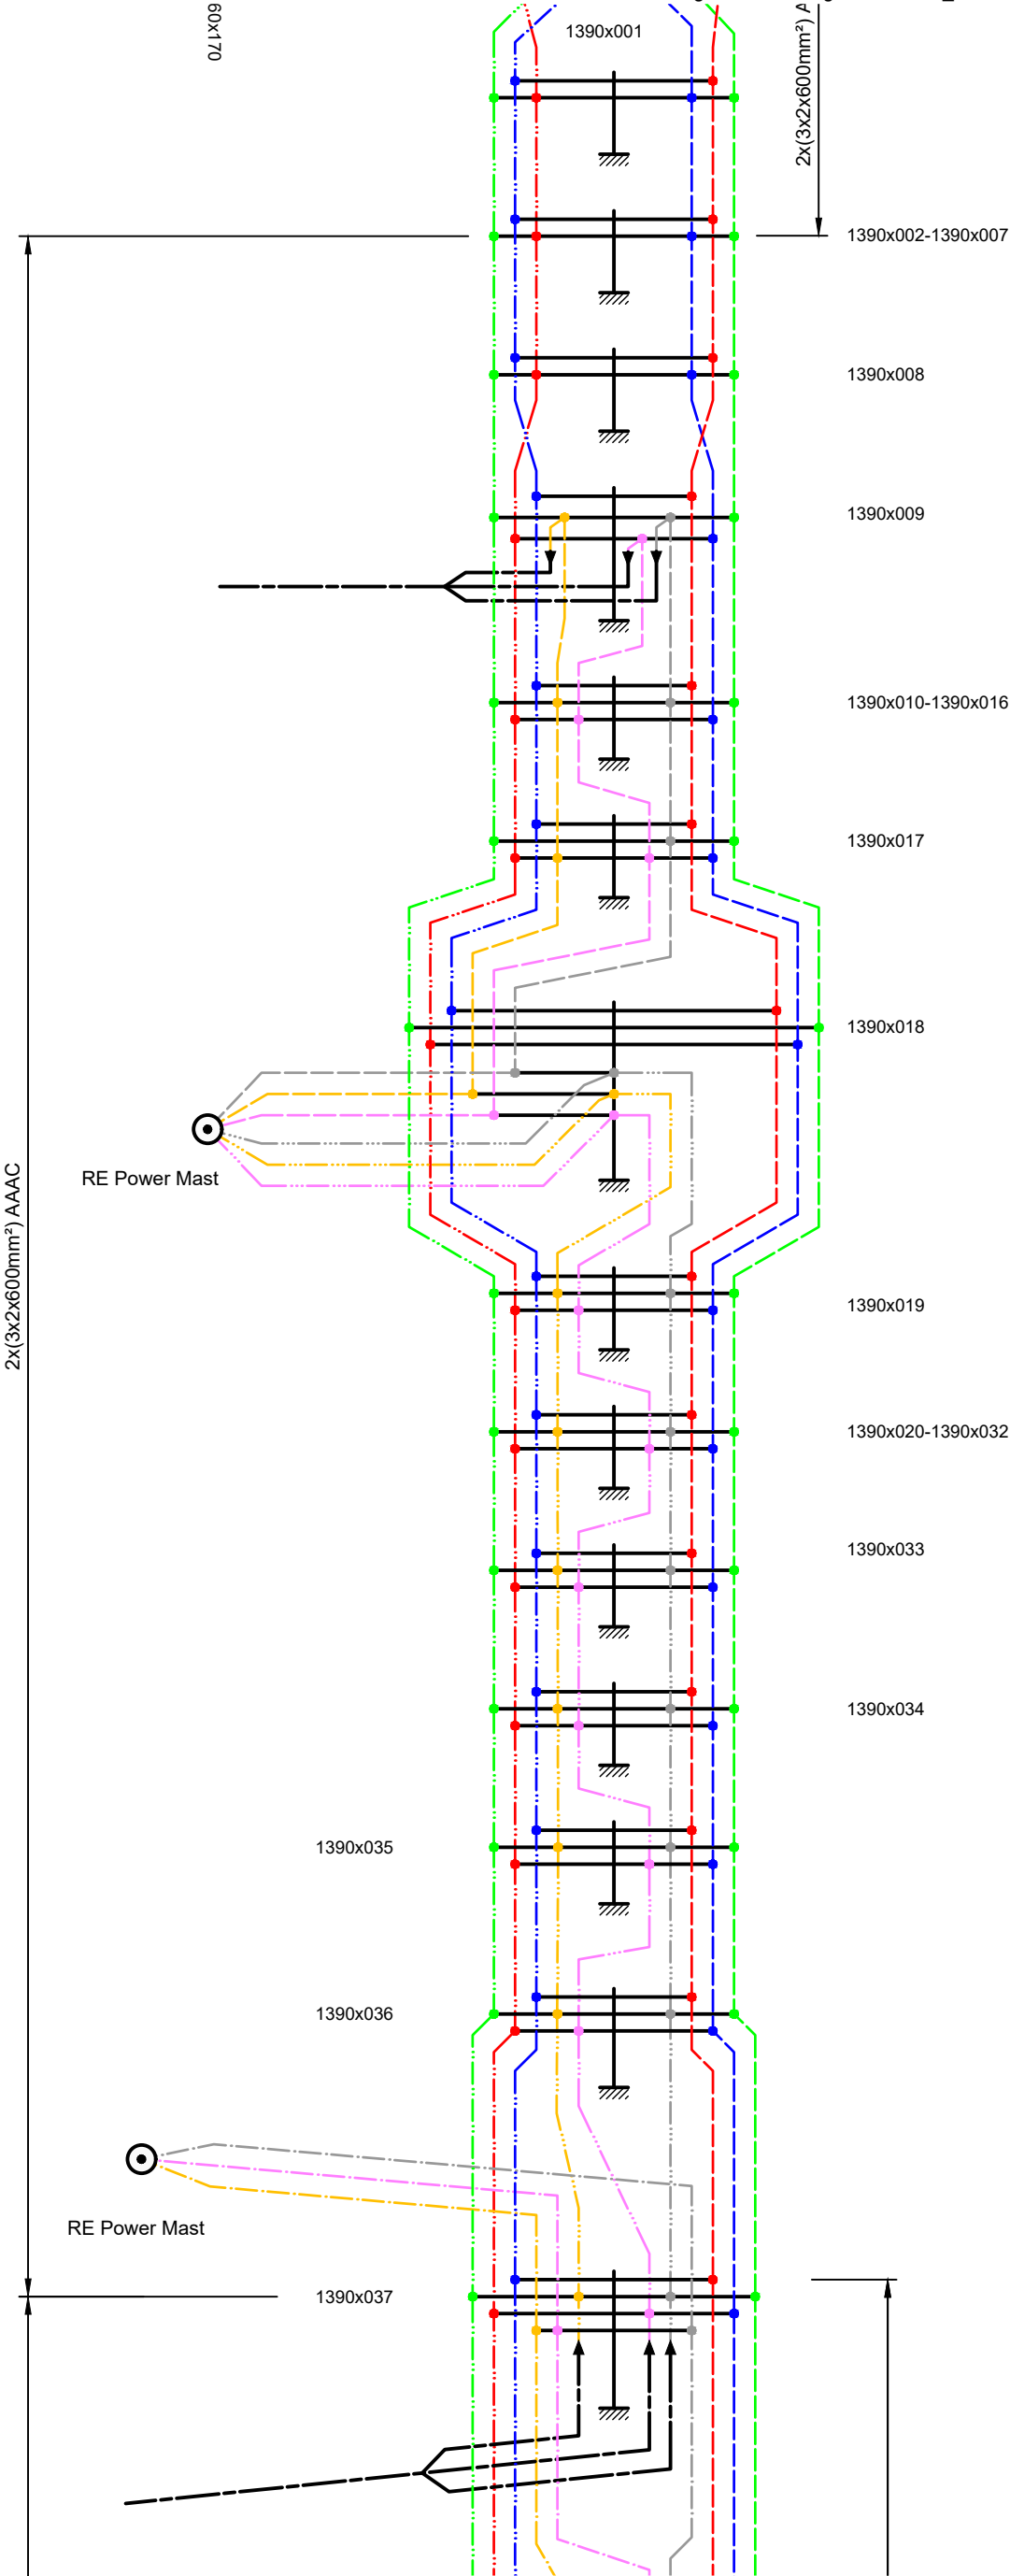


Achtung: Zwischen Mast 1390x018 und 1390x009 ist Phase L2 der 60kV Leitung bei geraden Masten Nummern auf der linken Seite und bei ungeraden Mast-Nummern auf der rechten Seite.

Achtung: Zwischen Mast 1390x033 und 1390x019 ist Phase L2 der 60kV Leitung bei geraden Masten Nummern auf der rechten Seite und bei ungeraden Mast-Nummern auf der linken Seite.

Phase colors				
L1	L2	L3	UU	VV
Red	Green	Blue		
Gold	Magenta	Grey	Cyan	Violet

Erstellt, Geändert Name / Datum M. Willi / 22.04.2025	Geprüft Name / Datum D. Konradt / 22.04.2025	Freigegeben Name / Datum F. Bergamin / 22.04.2025	Dokumentennummer TR1360_TR1390-L02-01	
Projektphase Bauprojekt	Dokumentenart L02-Phasenplan	Fachbereich Leitungen	Entstand aus / Modellquelle AutoCAD	
swissgrid TR1360 Pradella-Sils TR1390 Y La Punt-Robbia			Massstab -	Revision F13
			Format A3	Sprache DE
				Blatt 03 von 05

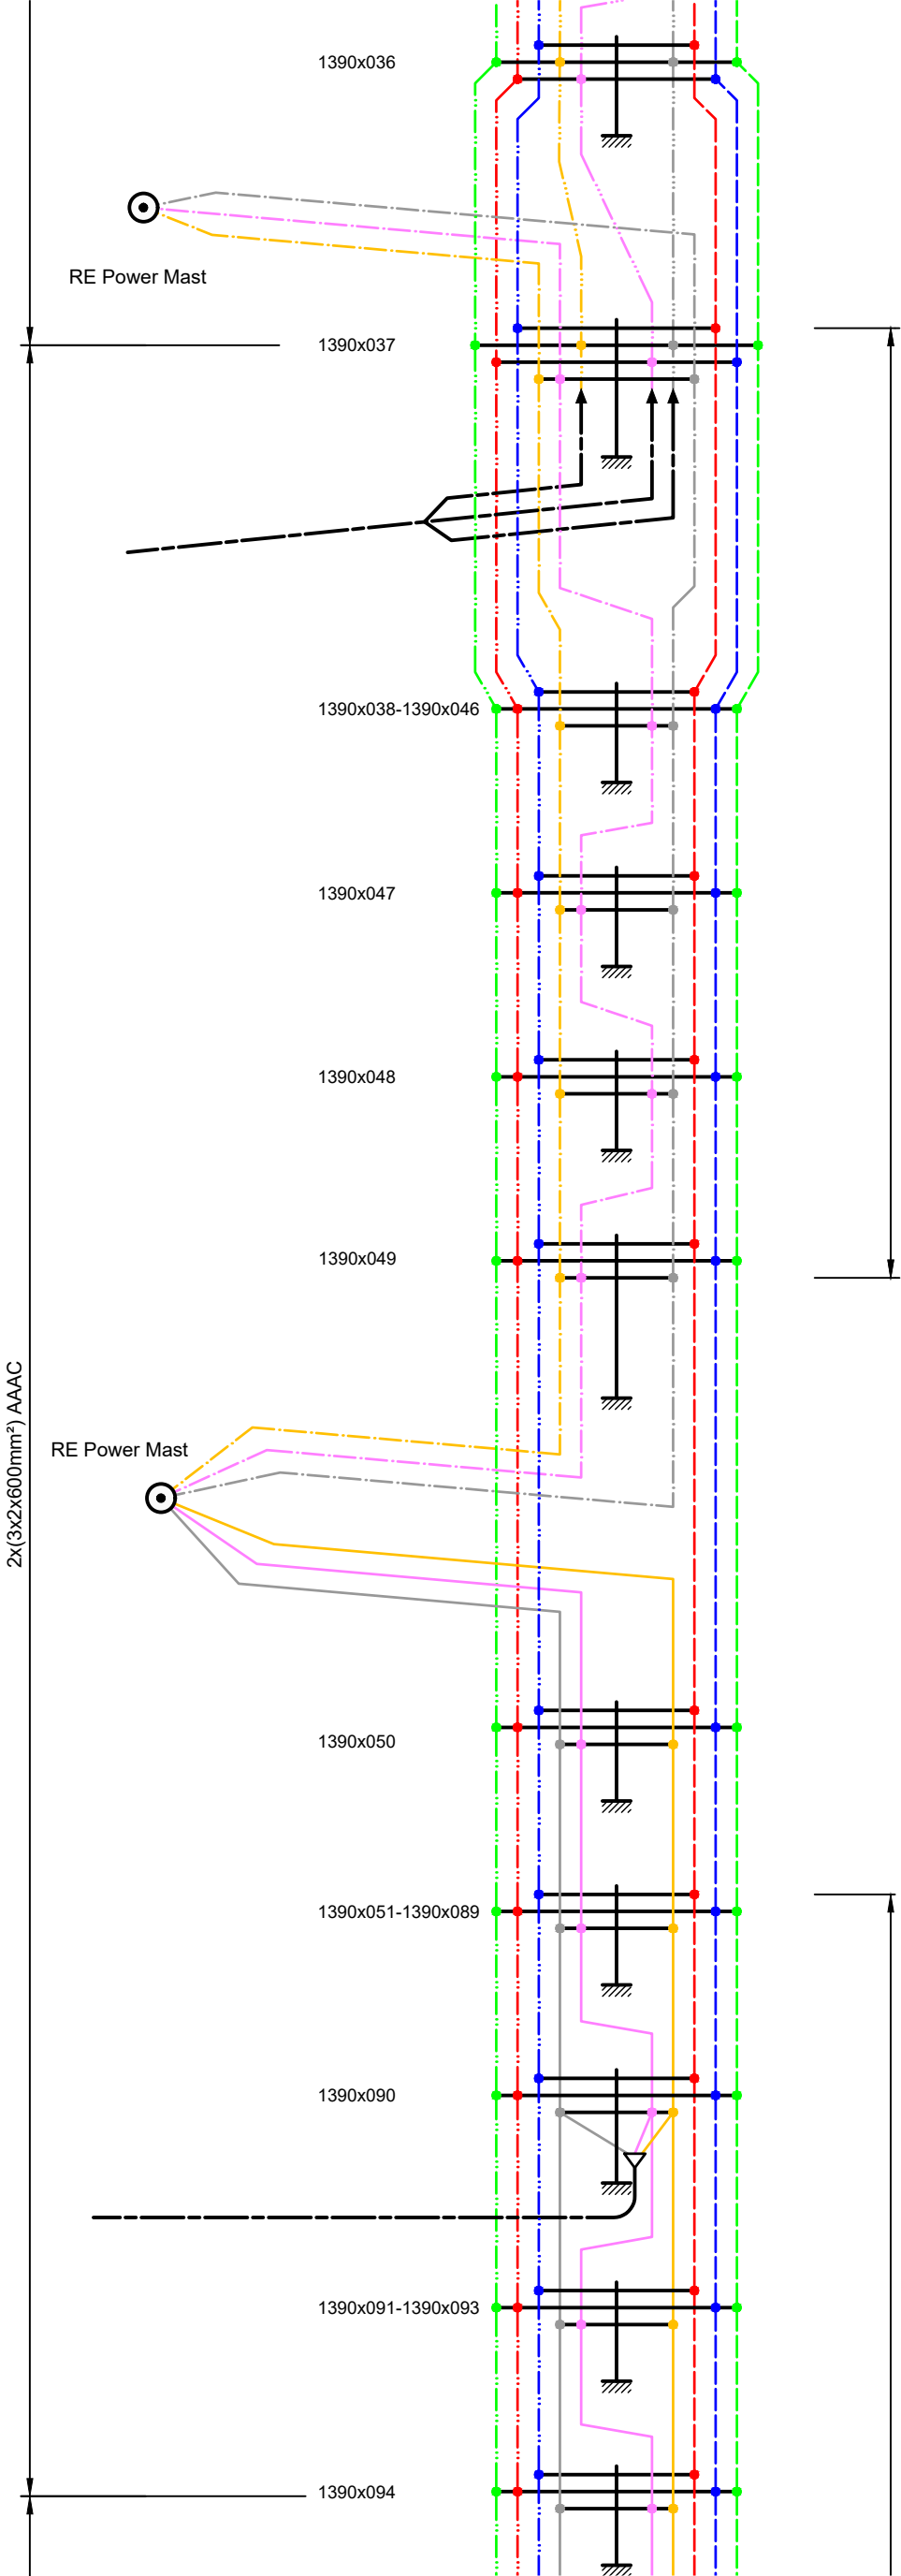

Achtung: Zwischen Mast 1390x049 und 1390x037 ist Phase L2 der 150kV Leitung bei geraden Masten Nummern auf der rechten Seite und bei ungeraden Mast-Nummern auf der linken Seite.

Circuits			
Owner	Line type	Circuit name	No.
Swissgrid	  	380 kV Pradella-Robbia	ST928
Swissgrid	  	380 kV Filisur-Robbia (Albula)	ST638
Repower	  	60 kV Islas-Pontresina	ST8039
Repower	  	150 kV Albanatscha-Pontresina	ST8092
Repower	  	150 kV Pontresina-Cavaglia-Robbia	ST8060

Achtung: Zwischen Mast 1390x096 und 1390x051 ist Phase L2 der 150kV Leitung bei geraden Masten Nummern auf der rechten Seite und bei ungeraden Mast-Nummern auf der linken Seite.

Phase colors				
L1	L2	L3	UU	VV
Red	Green	Blue		
Gold	Magenta	Grey	Cyan	Violet

Erstellt, Geändert Name / Datum M. Willi / 22.04.2025	Geprüft Name / Datum D. Konradt / 22.04.2025	Freigegeben Name / Datum F. Bergamin / 22.04.2025	Dokumentennummer TR1360 TR1390-L02-01		
Projektphase Bauprojekt	Dokumentenart L02-Phasenplan	Fachbereich Leitungen	Entstand aus / Modellquelle AutoCAD		
	Titel TR1360 Pradella-Sils TR1390 Y La Punt-Robbia		Masstab -	Revision F13	
			Format A3	Sprache DE	Blatt 04 von 05

2x(3x2x600mm²) AAAC

RE Power Mast

1390x050

1390x051-1390x089

1390x090

1390x091-1390x093

1390x094

1390x095

1390x096

1390x097

RE Power Mast

1390x098

2x(3x2x600mm²) AAAC

L1 L2 L3

L1 L2 L3

Pradella (Prov.) 2

Pradella

S084 UW Robbia

S084x001

Circuits

Owner	Line type	Circuit name	No.
Swissgrid		380 kV Pradella-Robbia	ST928
Swissgrid		380 kV Filisur-Robbia (Albula)	ST638
Repower		60 kV Islas-Pontresina	ST8039
Repower		150 kV Albanatscha-Pontresina	ST8092
Repower		150 kV Pontresina-Cavaglia-Robbia	ST8060

Achtung: Zwischen Mast 1390x096 und 1390x051 ist Phase L2 der 150kV Leitung bei geraden Masten Nummern auf der rechten Seite und bei ungeraden Mast-Nummern auf der linken Seite.

Phase colors

L1	L2	L3	UU	VV
Red	Green	Blue		
Gold	Magenta	Grey	Cyan	Violet

Erstellt, Geändert Name / Datum
M. Willi / 22.04.2025

Projektphase
Bauprojekt

swissgrid

Geprüft Name / Datum
D. Konradt / 22.04.2025

Dokumentenart
L02-Phasenplan

Titel
TR1360 Pradella-Sils
TR1390 Y La Punt-Robbia

Freigegeben Name / Datum
F. Bergamin / 22.04.2025

Fachbereich
Leitungen

Dokumentennummer
TR1360_TR1390-L02-01

Entstand aus / Modellquelle
AutoCAD

Masstab
-

Format
A3

Revision
F13

Sprache Blatt
DE 05 von 05