





Anhang 1


zu Standortbegründung für Transformatorenstation (TS) ausserhalb der Bauzone

Gemeinde: Wattwil
TS Lantertschwil

Massstab: 1:2000

Legende:

-  Versorgungsgebiet TS Waldschwil
-  Abzubrechende Freileitungen
-  Freileitungsmast
-  Standort / Standortvariante Transformatorenstation

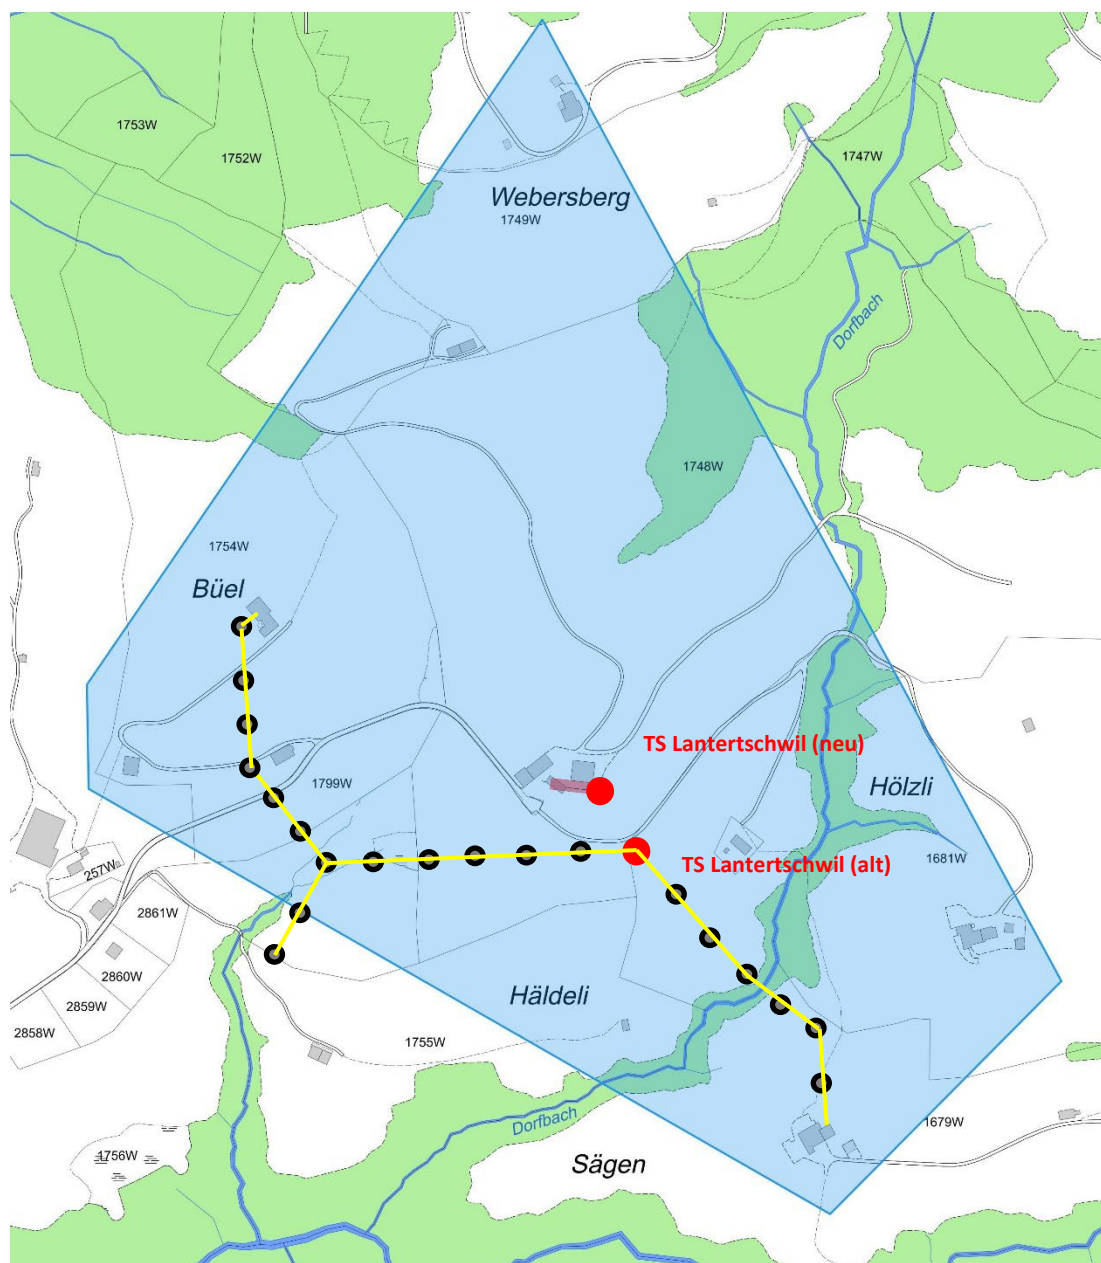

ST.GALLISCH-APPENZELLISCHE KRAFTWERKE AG

Vadianstrasse 50 | P.F. 2041 | CH-9001 St.Gallen | T +41 (0)71 229 51 51 | info@sak.ch | sak.ch
CHE-114.776.923 MWST | IBAN: CH98 0900 0000 9000 0832 3 | BIC: POFICHBEXXX