



Rue de Lausanne 53
1110 MORGES 1
Tél. (021) 802 91 11


COMMUNE de PREVERENGES

Av. Plage 61 - Ch. Neuf 49

Plan d'ensemble

Dessiné	10.09.2025	vdl
Modifié		
Modifiée		
Echelle	1: 5000	
MAN	007324	

- Station électrique projetée
- Ligne souterraine projetée
- Station électrique supprimée
- Ligne aérienne projetée
- Stations électriques existantes
- Ligne à supprimer
- Ligne souterraine existante
- Ligne aérienne existante

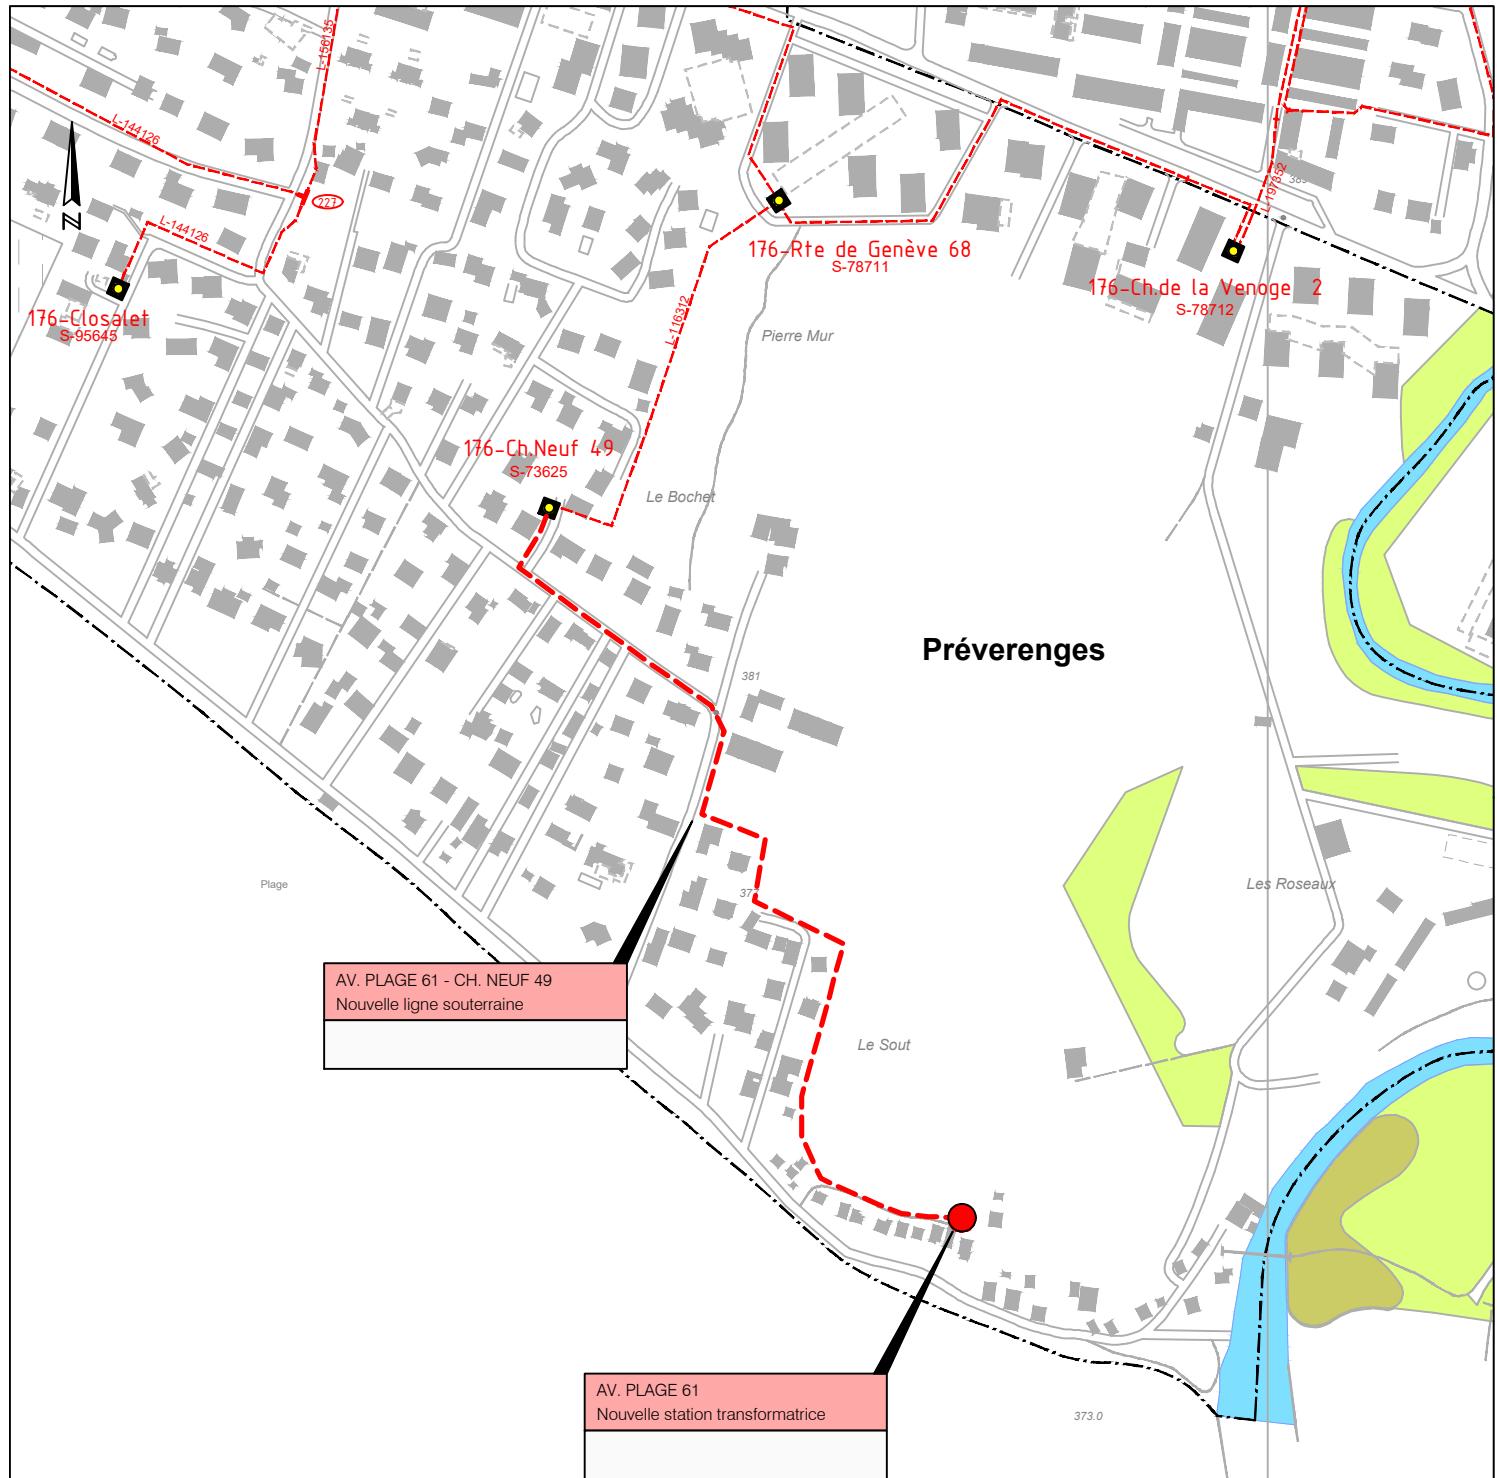

X = 2530661
Y = 1151414