Eigentumsgrenze

Eigentum Betrieb und Unterhalt EW Uznach

Gofast AG

		3.1 Relais: Siemens Typ: Siprotec 7SX8000	4.1 Spannungswandler: Typ 4MR24 16kV/100V; Kl.0.5; 10VA amtlich geeicht
		3.2 Stromwandler: Typ 4MC631 50-100/1A; 5P10; 4VA,	4.2 Stromwandler: Typ 4MA74 50-100A/5A; Kl.0.5s; 5VA amtlich geeicht
		3.3 Stromversorgung Siemens AG: SITOP 230VAC/24VDC	
1.4 Spannungsprüfsystem CAPDIS S1+ Kries-Energietechnik GmbH	2.4 Spannungsprüfsystem CAPDIS S1+ Kries-Energietechnik GmbH	3.4 Spannungsprüfsystem CAPDIS S1+ Kries-Energietechnik GmbH	4.4 Spannungsprüfsystem CAPDIS S1+ Kries-Energietechnik GmbH

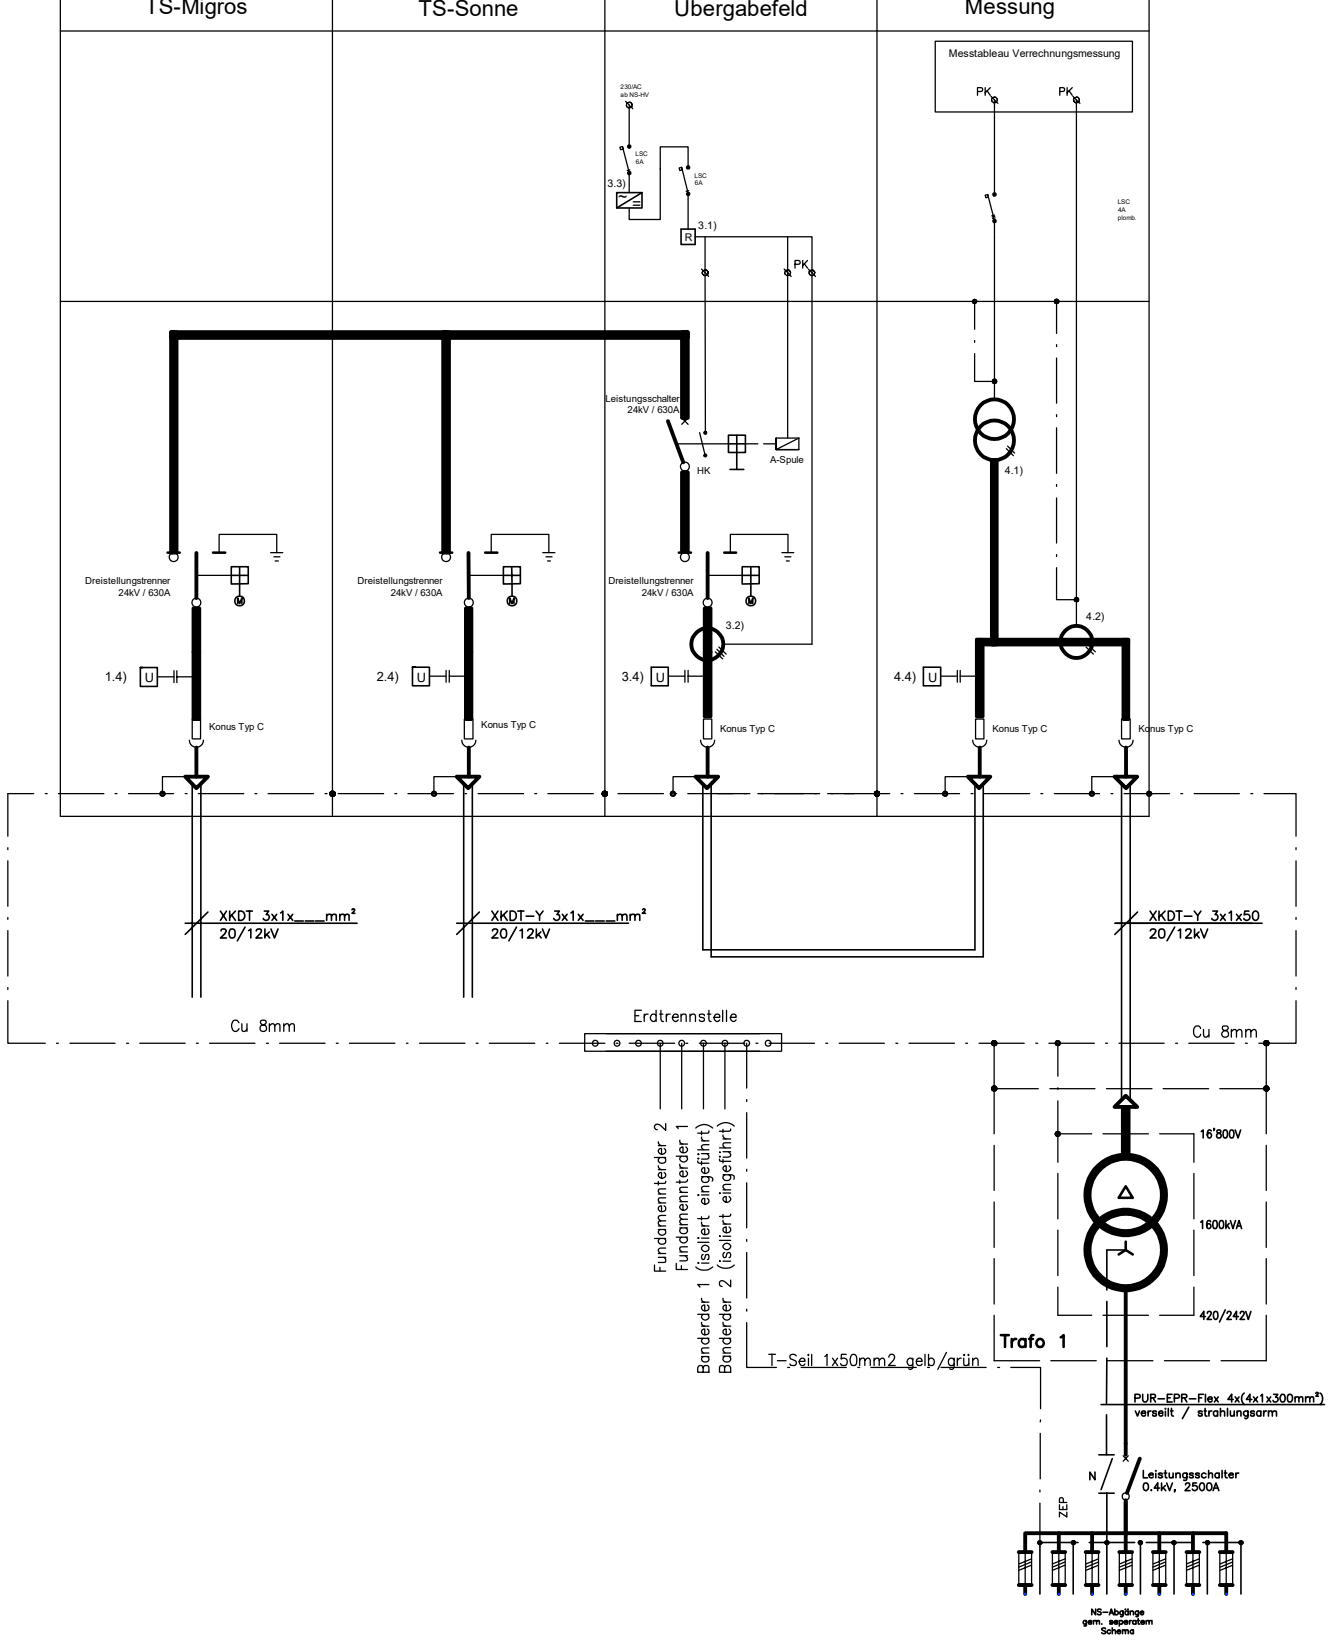

Elektroplanung für Elektrizitätswerke,
Industrie und Gewerbe

EVU-Beratung AG
9403 **Goldach** , 9326 **Horn** , Telefon 071 841 30 50
info@evu-beratung.ch, www.evu-beratung.ch

Gofast AG

TS Gofast
Prinzipschema MSA

Plangrösse A3	Gezeichnet	16.04.2025 / MM
	Geändert	09.07.2025 / MM
Massstab ---	Geändert	
	Geändert	

224201 / 5.1