


Vor Baubeginn im Leitungsbereich
bitte mit uns Kontakt aufnehmen!

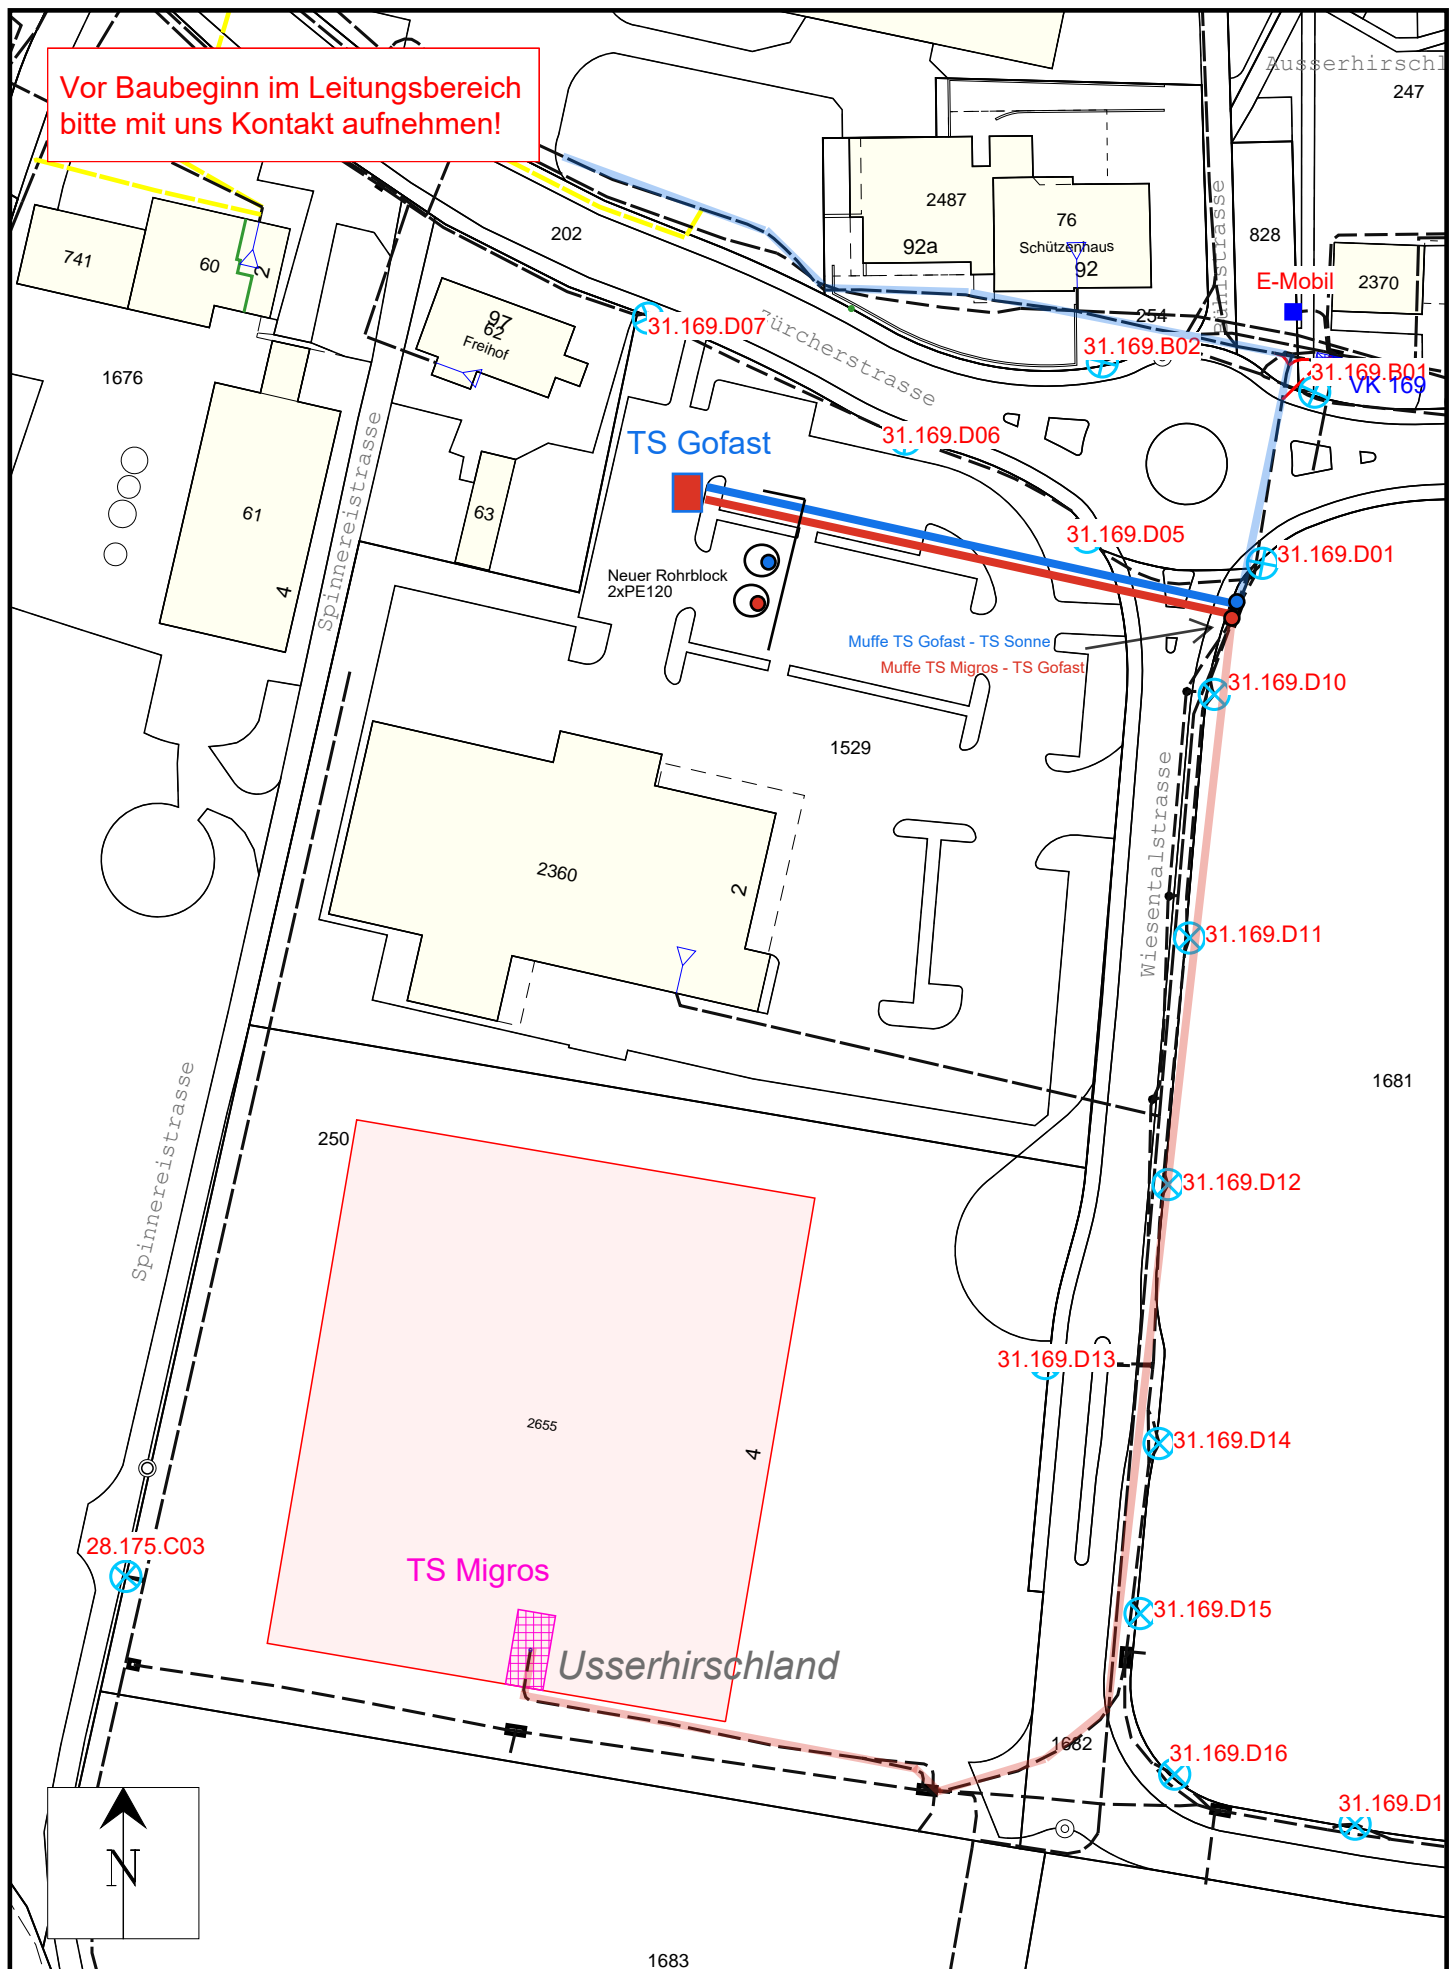

Werkleitungsplan EW Uznach 1:1000

Übersichtsplan Leitungsverlauf

TS Migros - TS Gofast

23.09.2025

SA_GIS_Nis

ELEKTRIZITÄTSWERK
UZNACH AG



STAEDCHEN 21
8730 UZNACH
TELEFON 055 285 83 83