

JUNGFRAUBAHN AG

Harderstrasse 14
3800 Interlaken



Objekt: Verkabelung UST Grindelwald - Alpiglen

Bauherr: Jungfraubahn AG, Harderstrasse 14, 3800 Interlaken

Bauteil: Grabenprofile Kabelschutzrohre

Planart: Baugesuch

Datum 24.09.2025
gez. tw
kontr. tw
Format A3
Mst. 1:20 / 50

Nr. 24.540.219


Revision:



Alpinice Bauplanung AG
Sandweg 1
3818 Grindelwald

Tel 033 854 40 30
Mail ing@alpinice.ch
Web www.alpinice.ch

Grabenprofil 1:50
im Gelände

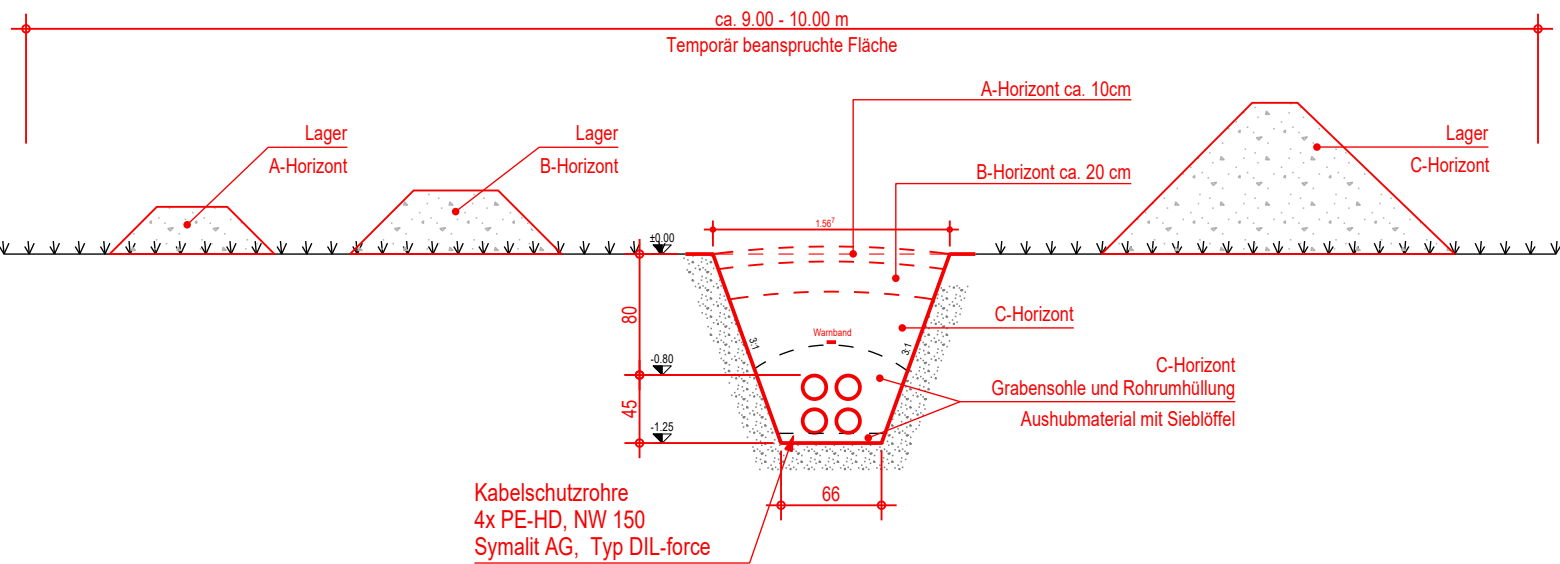

Grabenprofil 1:20
Strassenquerung

