

Eigentümerin

swissgrid

Bleichemattsrasse 31  
CH-5001 Aarau

TR1341 Bärenburg-Sils

Projekt-Name Swissgrid:

## Leitung TR1341 Bärenburg - Sils

### Einverständniserklärung für die Rodung

**Gemeinde** Thusis  
**Zulasten Grundstück Nr. 693**

**Eigentümerin: Gemeinde Thusis**  
Untere Gasse 1  
7430 Thusis

**Zugunsten von:**

**Swissgrid AG**  
Bleichemattsrasse 31  
5100 Aarau

Die Grundeigentümerschaft ist mit der temporären und der definitiven Rodung an den Maststandorten einverstanden:

Temporäre Rodungsfläche: 697 m<sup>2</sup>  
Definitive Rodungsfläche: 0 m<sup>2</sup>

Der Zustand des Grundstücks sowie die dazu nötige Zufahrt wird von Swissgrid vor Beginn der Arbeiten mit Fotografien und schriftlich in einem Protokoll festgehalten. Die Swissgrid verpflichtet sich, eine angemessene Entschädigung zu leisten für allfällige Kulturschäden, die bei der Vornahme der Rodungsarbeiten entstehen, sowie für das allenfalls notwendig werdende Entfernen vorhandener Bäume. Bei Uneinigkeit soll der Schaden durch einen von beiden Parteien gemeinsam bezeichneten Sachverständigen festgestellt werden.

Ort: *Thusis, 29.04.25*

Datum: *5. Mai 2025*

**Die Grundeigentümerschaft:**

*Wesner Elmer*  
*Wesner Elmer*  
*Wesner Elmer*

Vorname Name

**Die Dienstbarkeitsberechtigte:**

Swissgrid AG:

*Tiziana D'Astolfo*  
Tiziana D'Astolfo

Legende:

Rodung definitiv Neu  
Rodung temporär  
Rodung definitiv bestehend, bleibt  
Rodungsersatz  
Parzellengrenze



Massstab

1:2000


Format

A3

erstellt

geprüft

freigegeben

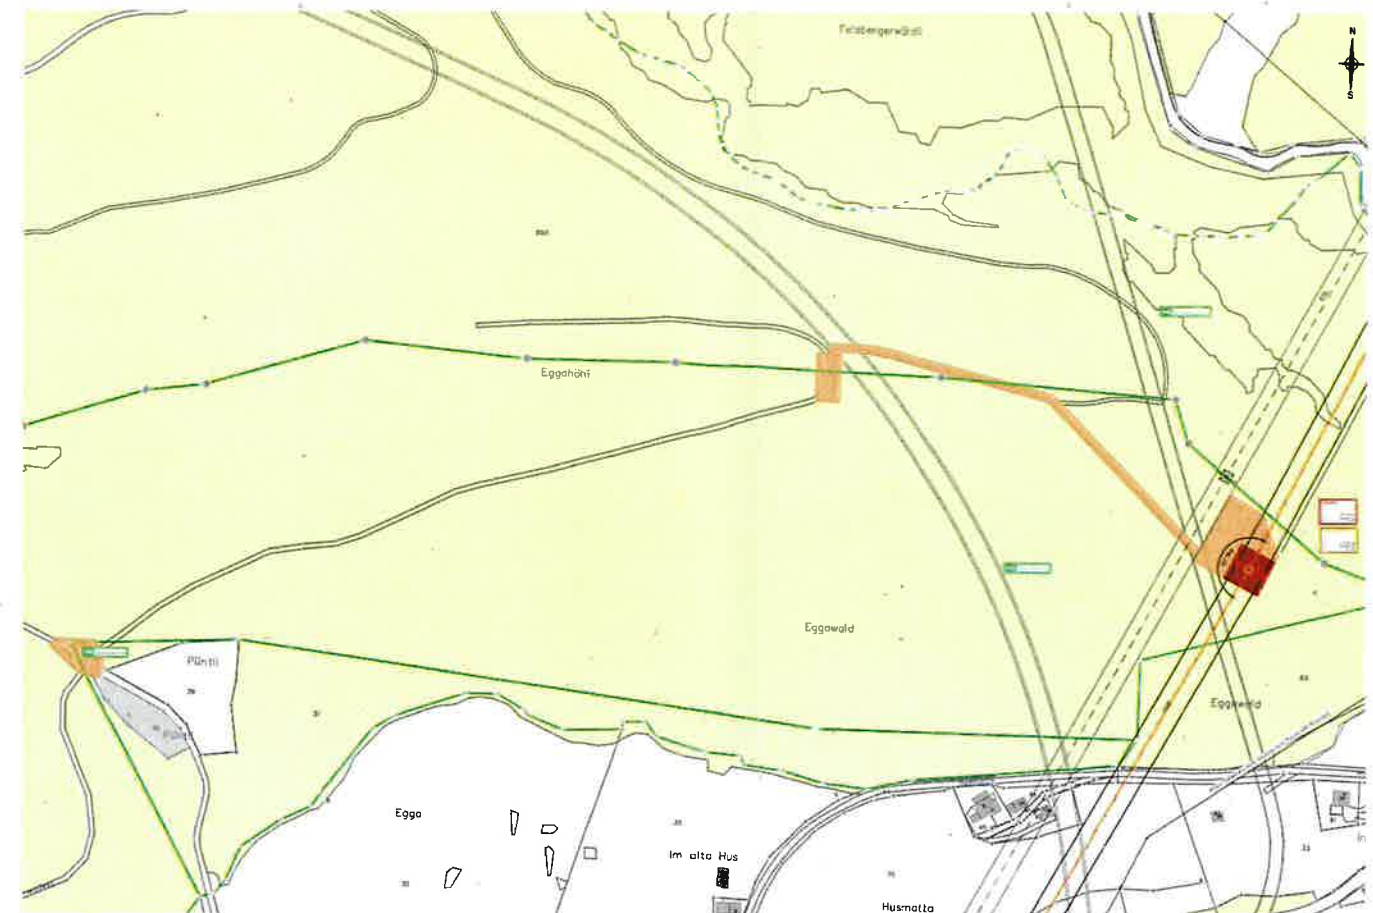

Rodungstabelle						
ON	Parzelle	Grundeigentümer	Definitive Rodung bestehend	Definitive Rodung Neu	Temporäre Rodung	Aufforstung
53	31	Politische Gemeinde Thusis	0 m <sup>2</sup>	0 m <sup>2</sup>	315 m <sup>2</sup>	0 m <sup>2</sup>
54	64	Politische Gemeinde Thusis	31 m <sup>2</sup>	545 m <sup>2</sup>	2'684 m <sup>2</sup>	0 m <sup>2</sup>
55	693	Politische Gemeinde Thusis	0 m <sup>2</sup>	0 m <sup>2</sup>	697 m <sup>2</sup>	0 m <sup>2</sup>
Gesamt:			31 m <sup>2</sup>	545 m <sup>2</sup>	3'696 m <sup>2</sup>	0 m <sup>2</sup>

FGS	Projekt-Nr. FGS0017.024
Dokumentart: Rodungsplan	Massstab: 1:2000
Anlage / Trasse:	TR1341 Bärenburg-Sils
ST529	220-kV-Ltg. Bärenburg-Sils (Scharre Ost)
ST530	220-kV-Ltg. Bärenburg-Sils (Scharre West)
Abchnitt:	M1341x032 / Parzelle 31, 64 und 693
Betreff:	Sofortmassnahmen Leitungssanierung und Erdseilnetz
Erstellt:	18.01.2025
Geprüft:	18.01.2025
Freigegeben:	18.01.2025
Swissgrid	Bleichemattsrasse 31 CH-5001 Aarau