


Eigentümerin			
<div>swissgrid</div>		Bleichemattsrasse 31 CH-5001 Aarau	TR1341 Bärenburg-Sils
Projekt-Name Swissgrid:			
Leitung TR1341 Bärenburg - Sils			
Einverständniserklärung für die Rodung			
Gemeinde Muntogna da Schons Zulasten Grundstück Nr. 5093		Eigentümerin: Gemeinde Muntogna da Schons Pächter und Begünstigter Andri Elsa 7433 Donat	
Zugunsten von:		Swissgrid AG Bleichemattsrasse 31 5100 Aarau	
Der Pächter ist mit der temporären und der definitiven Rodung an den Maststandorten bzw. den temporären Bau- pisten einverstanden:			
Temporäre Rodungsfläche: 2 m ² Definitive Rodungsfläche: 46 m ²			
Der Zustand des Grundstücks sowie die dazu nötige Zufahrt wird von Swissgrid vor Beginn der Arbeiten mit Foto- grafien und schriftlich in einem Protokoll festgehalten. Die Swissgrid verpflichtet sich, eine angemessene Entschä- digung zu leisten für allfällige Kulturschäden, die bei der Vornahme der Rodungsarbeiten entstehen, sowie für das allenfalls notwendig werdende Entfernen vorhandener Bäume. Bei Uneinigkeit soll der Schaden durch einen von beiden Parteien gemeinsam bezeichneten Sachverständigen festgestellt werden.			
Ort: <u>Päcen</u>		Datum: <u>28.9.25</u>	
Der Pächter:		Die Dienstbarkeitsberechtigte:	
<u>A. Elsa</u>		<u>Tiziana D'Astolfo</u>	
Andri Elsa		Tiziana D'Astolfo	
Legende:		Massstab	Format
Rodung definitiv Neu Rodung temporär Rodung definitiv bestehend, bleibt Rodungersatz Parzellengrenze		1:2000	A3

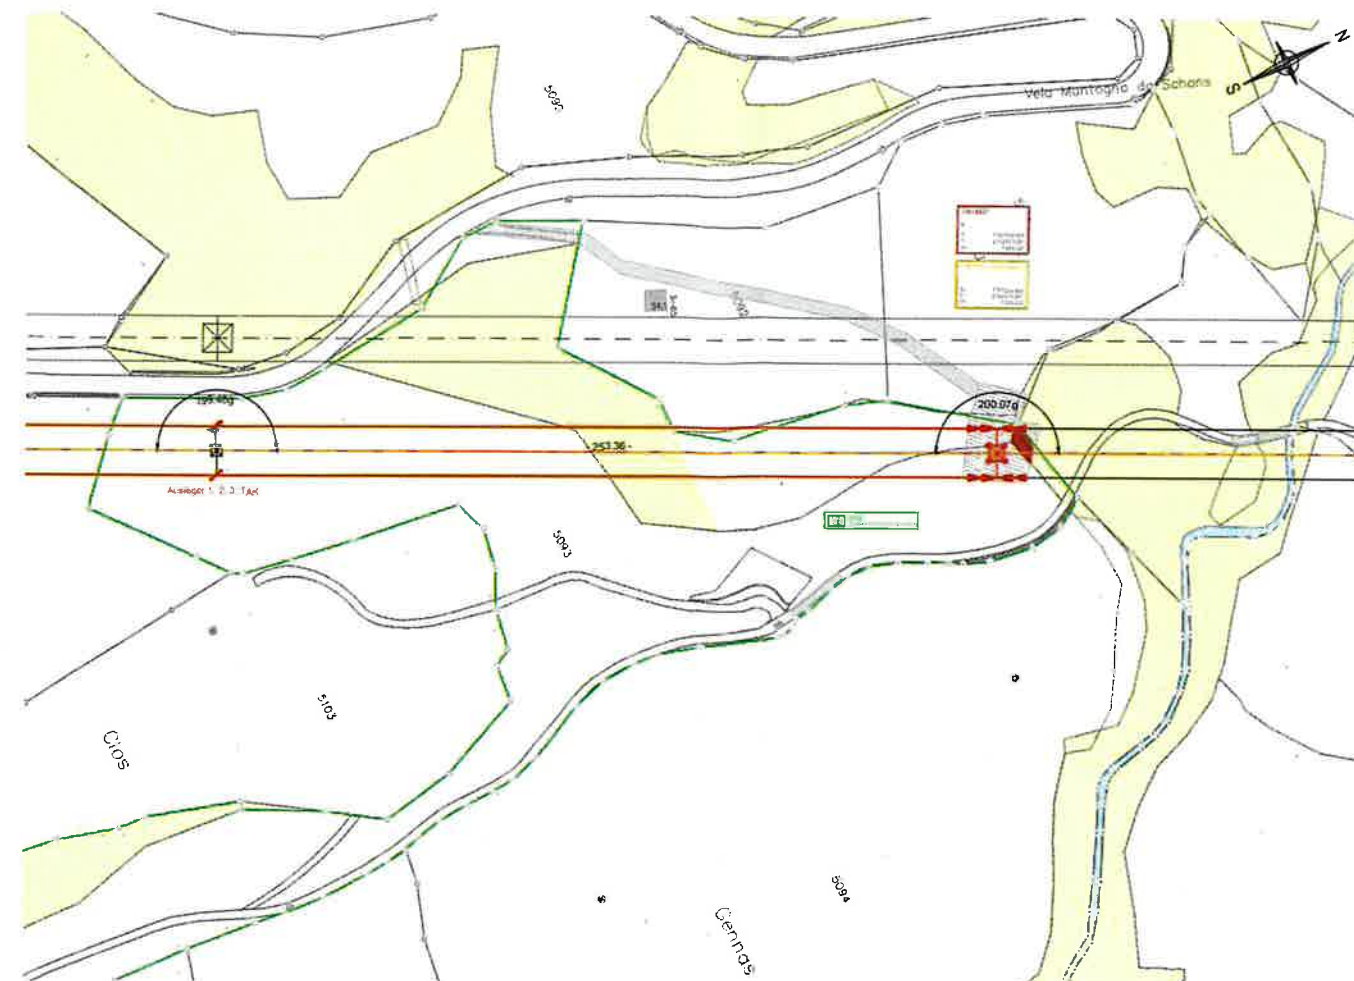

Rodungstabelle						
ON	Parzelle	Grundeigentümer	Definitive Rodung bestehend	Definitive Rodung Neu	Temporäre Rodung	Aufforstung
38	5093	Gem. Muntogna da Schons	0 m ²	46 m ²	2 m ²	0 m ²

FGS	Projekt-Nr. 1341 Bärenburg-Sils	Projekt-Nr. 1341 Bärenburg-Sils
Dokumententyp	Rodungsplan	Massstab: 1:1000
Anlage / Trasse:	TR1341 Bärenburg-Sils	
ST529	220-KV-Lig. Bärenburg-Sils (Schams Ost)	
ST530	220-KV-Lig. Bärenburg-Sils (Schams West)	
Abchnitt:	M1341x021 / Parzelle 5093	
Betreff:	Sofortmassnahmen Leitungsanierung und Erdseilersatz	
Erstellt:	28.09.2025	Geprüft:
Prüft:	28.09.2025	Freigegeben:
Gezeichnet:	28.09.2025	Gezeichnet:
swissgrid	Bleichemattsrasse 31 CH-5001 Aarau	TR1341 BÄU 0020 000420