


|   |  |   |  |
|---|--|---|--|
| Eigentümerin  |  |   |  |
| swissgrid   |  | Bleichemattsrass 31<br>CH-5001 Aarau  |  |
|   |  | TR1341 Bärenburg-Sils   |  |
| Projekt-Name Swissgrid:   |  |   |  |
| Leitung TR1341 Bärenburg - Sils   |  |   |  |
| Einverständniserklärung für die Rodung  |  |   |  |
| Gemeinde Muntogna da Schons<br>Zulasten Grundstück Nr. 5093<br>Pächter: Andri Elsa, 7433 Donat  |  | Eigentümerin:<br>Gemeinde Muntogna da Schons<br>Gemeindekanzlei<br>Farden 2<br>7433 Donat |  |
| Zugunsten von:  |  | Swissgrid AG<br>Bleichemattsrass 31<br>5100 Aarau   |  |
| Die Grundeigentümerschaft ist mit der temporären und der definitiven Rodung an den Maststandorten bzw. den temporären Baupisten einverstanden:  |  |   |  |
| Temporäre Rodungsfläche: 2 m²<br>Definitive Rodungsfläche: 46 m²  |  |   |  |
| Der Zustand des Grundstücks sowie die dazu nötige Zufahrt wird von Swissgrid vor Beginn der Arbeiten mit Fotografien und schriftlich in einem Protokoll festgehalten. Die Swissgrid verpflichtet sich, eine angemessene Entschädigung zu leisten für allfällige Kulturschäden, die bei der Vornahme der Rodungsarbeiten entstehen, sowie für das allenfalls notwendig werdende Entfernen vorhandener Bäume. Bei Uneinigkeit soll der Schaden durch einen von beiden Parteien gemeinsam bezeichneten Sachverständigen festgestellt werden. |  |   |  |
| Ort: Donat  |  | Datum: 26.4.2025  |  |
| Die Grundeigentümerschaft:  |  | Die Dienstbarkeitsberechtigte:  |  |
| Roman Hassler   |  | Tiziana D'Astolfo   |  |
| Vorname Name  |  | Tiziana D'Astolfo   |  |
| Legende:  |  | Massstab  |  |
| Rodung definitiv Neu<br>Rodung temporär<br>Rodung definitiv bestehend, bleibt<br>Rodungsersatz<br>Parzellengrenze   |  | Format<br>A3  |  |
|   |  | erstellt  |  |
|   |  | geprüft   |  |
|   |  | freigegeben   |  |

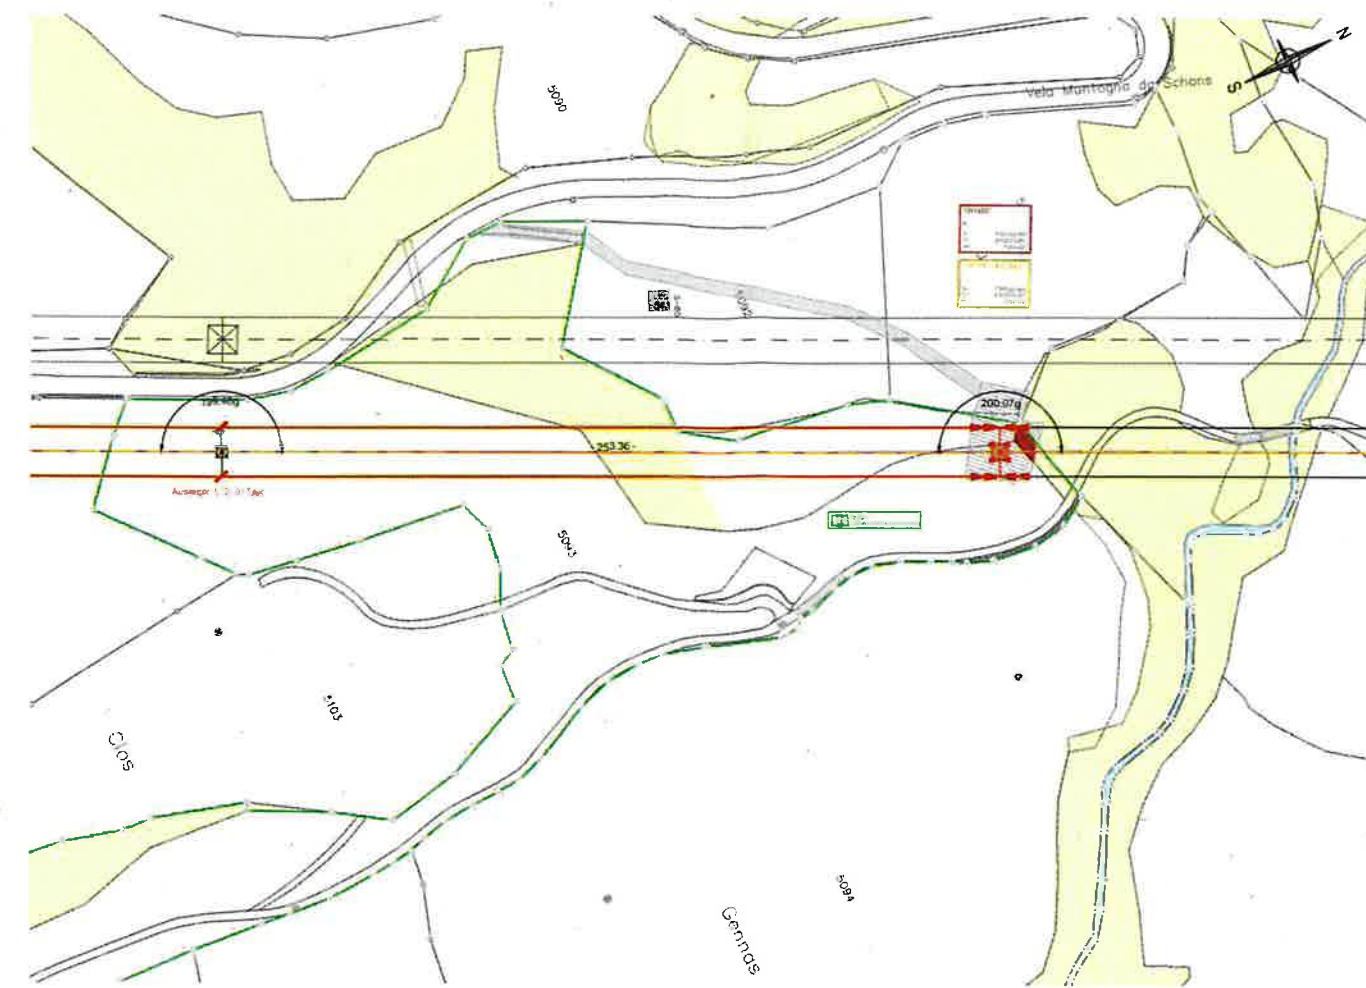

| Rodungstabelle |          |                         |                             |                       |                  |             |
|----------------|----------|-------------------------|-----------------------------|-----------------------|------------------|-------------|
| ON             | Parzelle | Grundeigentümer         | Definitive Rodung bestehend | Definitive Rodung Neu | Temporäre Rodung | Aufforstung |
| 38             | 5093     | Gem. Muntogna da Schons | 0 m²                        | 46 m²                 | 2 m²             | 0 m²        |

|                 |  |                  |
|-----------------|--|------------------|
| FGS             | Planung und Bauarbeiten                            | 1:1000           |
| Dokumentation   | Rodungsplan  | Massstab: 1:1000 |
| Gemeinde        | Muntogna da Schons                                 |                  |
| Anlage / Trasse | TR1341 Bärenburg-Sils                              |                  |
| ST529           | 220-KV-Ltg. Bärenburg-Sils (Schams Ost)            |                  |
| ST530           | 220-KV-Ltg. Bärenburg-Sils (Schams West)           |                  |
| Abschnitt:      | M1341x021 / Parzelle 5093                          |                  |
| Betreiber:      | Sofortmassnahmen Leitungssanierung und Erdspeisung |                  |
| Erstellt:       | 10.01.2025   |                  |
| Geprüft:        | 10.01.2025   |                  |
| Freigegeben:    | 10.01.2025   |                  |
| Swissgrid       | Bleichemattsrass 31<br>CH-5001 Aarau               | 1:1000           |