

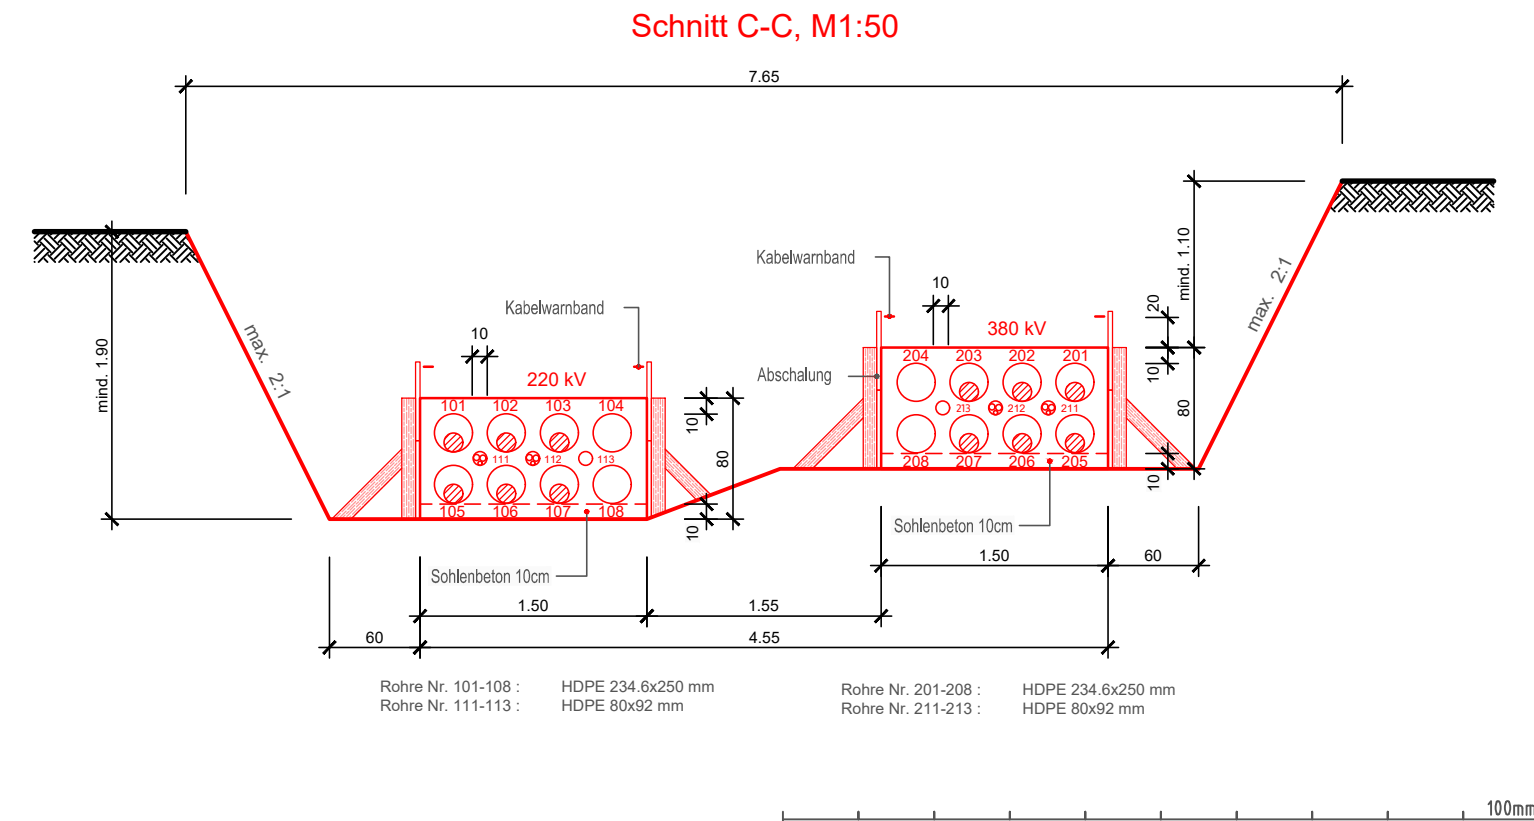
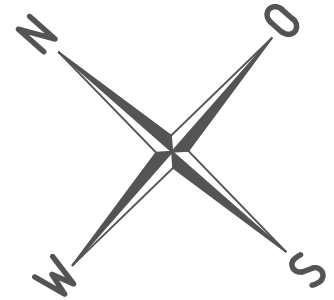
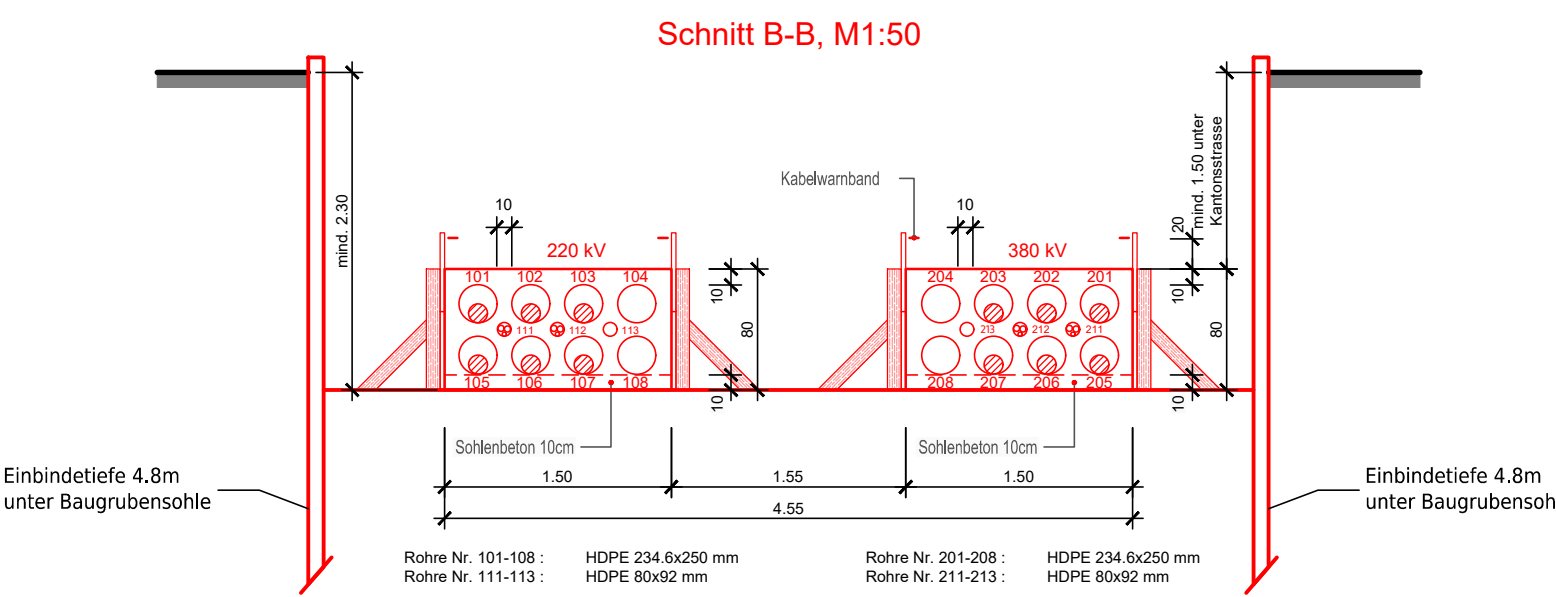
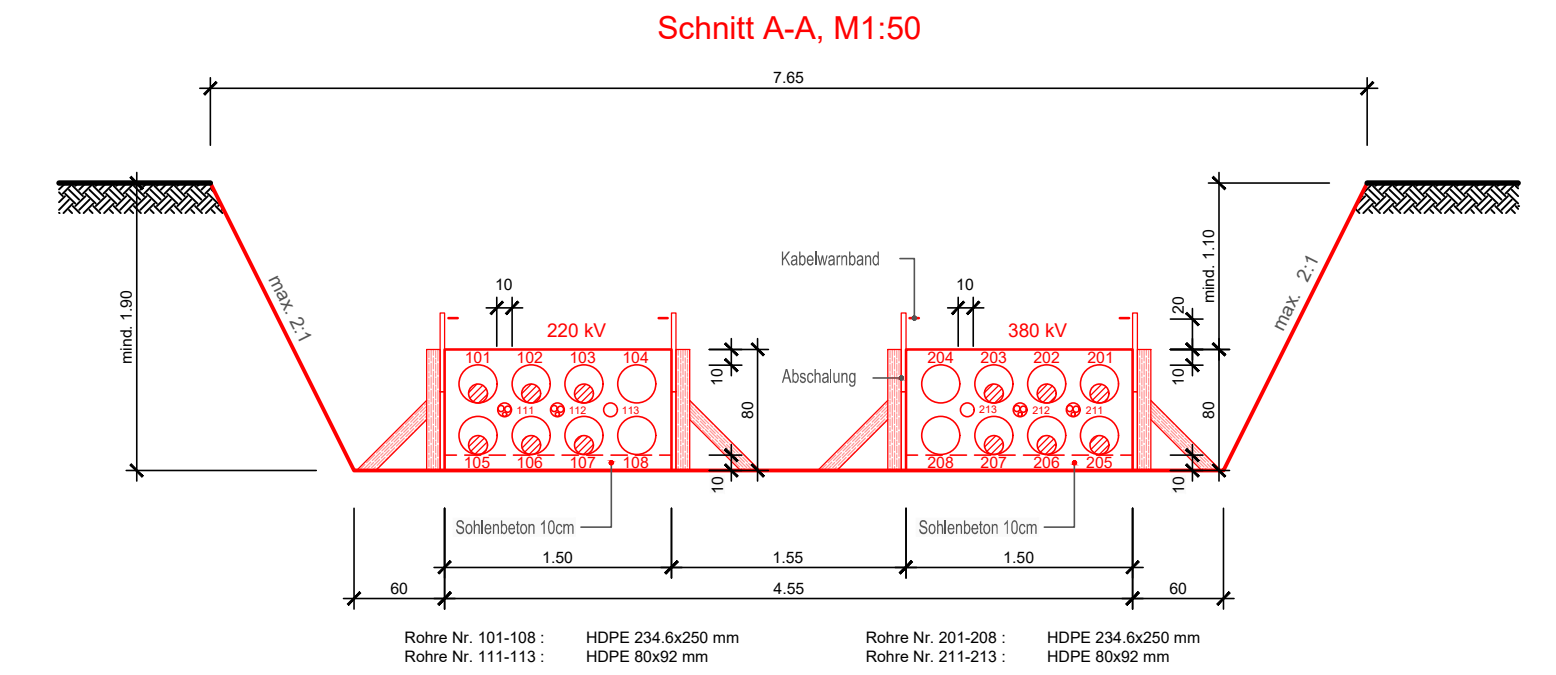


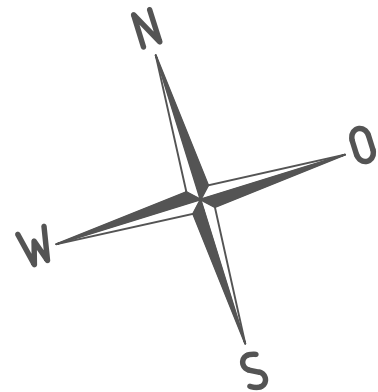

Name der Partnerleitung:	-
Nennspannung:	Swissgrid 420/380 kV 50 Hz 3 ~ Swissgrid 420/380 kV 50 Hz 3 ~
Betriebsspannung:	Swissgrid 380 kV 50 Hz 3 ~ Swissgrid 220 kV 50 Hz 3 ~
HS-Kabeltyp / Querschnitt:	Swissgrid 380 kV XLPE 2x(3x1x2500 mm2 Al) Swissgrid 220 kV XLPE 2x(3x1x2500 mm2 Al)
Erdkabel:	Swissgrid 380 kV 2x240 mm2 Cu Swissgrid 220 kV 2x240 mm2 Cu
Fernmelde-Kabeltyp:	Swissgrid LWL Bodenkabel 144F
Kabelschutz:	Swissgrid Rohrblock einbetoniert, Überdeckung min. 110 cm

Legende:		Auskreuzen Erdausgleichsleiter!
Bestand		Kabelrohre werden ausgekreuzt!
Projekt Kabellleitung		Baustellenbereich
Abbruch		temp. genutzte Fläche befestigt
Drittprojekt		temp. genutzte Fläche unbefestigt


Ersteller	Axpo Grid AG Parkstrasse 23 CH-5401 Baden	gruner	Gruner AG Thurgauerstrasse 80 CH-8050 Zürich	Ersteller Dok. Nr. EEL-13042
Dokumentenart:	Situationsplan			Planvorlage Nr. -
Gemeinde:	Rottenschwil			Massstab: 1:500
Anlage / Trasse:	TR2110 Niederwil - Obfelden			
ST745	220-kV-Leitung Niederwil-Obfelden			
ST952	380-kV-Leitung Beznau-Mettlen			
ST745	220-kV-Leitung Niederwil-Obfelden (Reuss West) ABBRUCH			
ST746	220-kV-Leitung Obfelden-Regensdorf (Reuss Ost) ABBRUCH			
Abschnitt:	km 0.400 - km 0.800			
Betreff:	380-/220-kV, Niederwil-Obfelden, Spannungserhöhung auf 2x380-kV			
Erstellt	Name / Datum	Geprüft	Name / Datum	Freigegeben
Erstellt	lands / 30.06.2025	vost / 30.06.2025	alch / 30.06.2025	
Rev. 01	-	-	-	-
Rev. 02	-	-	-	-
Rev. 03	-	-	-	-
Projektphase	Bewilligungsverfahren	Flächennutzungsplan	Kabelanlagen	Erstellungsjahr / Modellquelle
swissgrid	Bleichemattstrasse 31 CH 5001 Aarau			Dokumentationsnummer I_12131_13_13042
				Format 1470 x 297
				Sprache DE
				Blatt 01 von 01

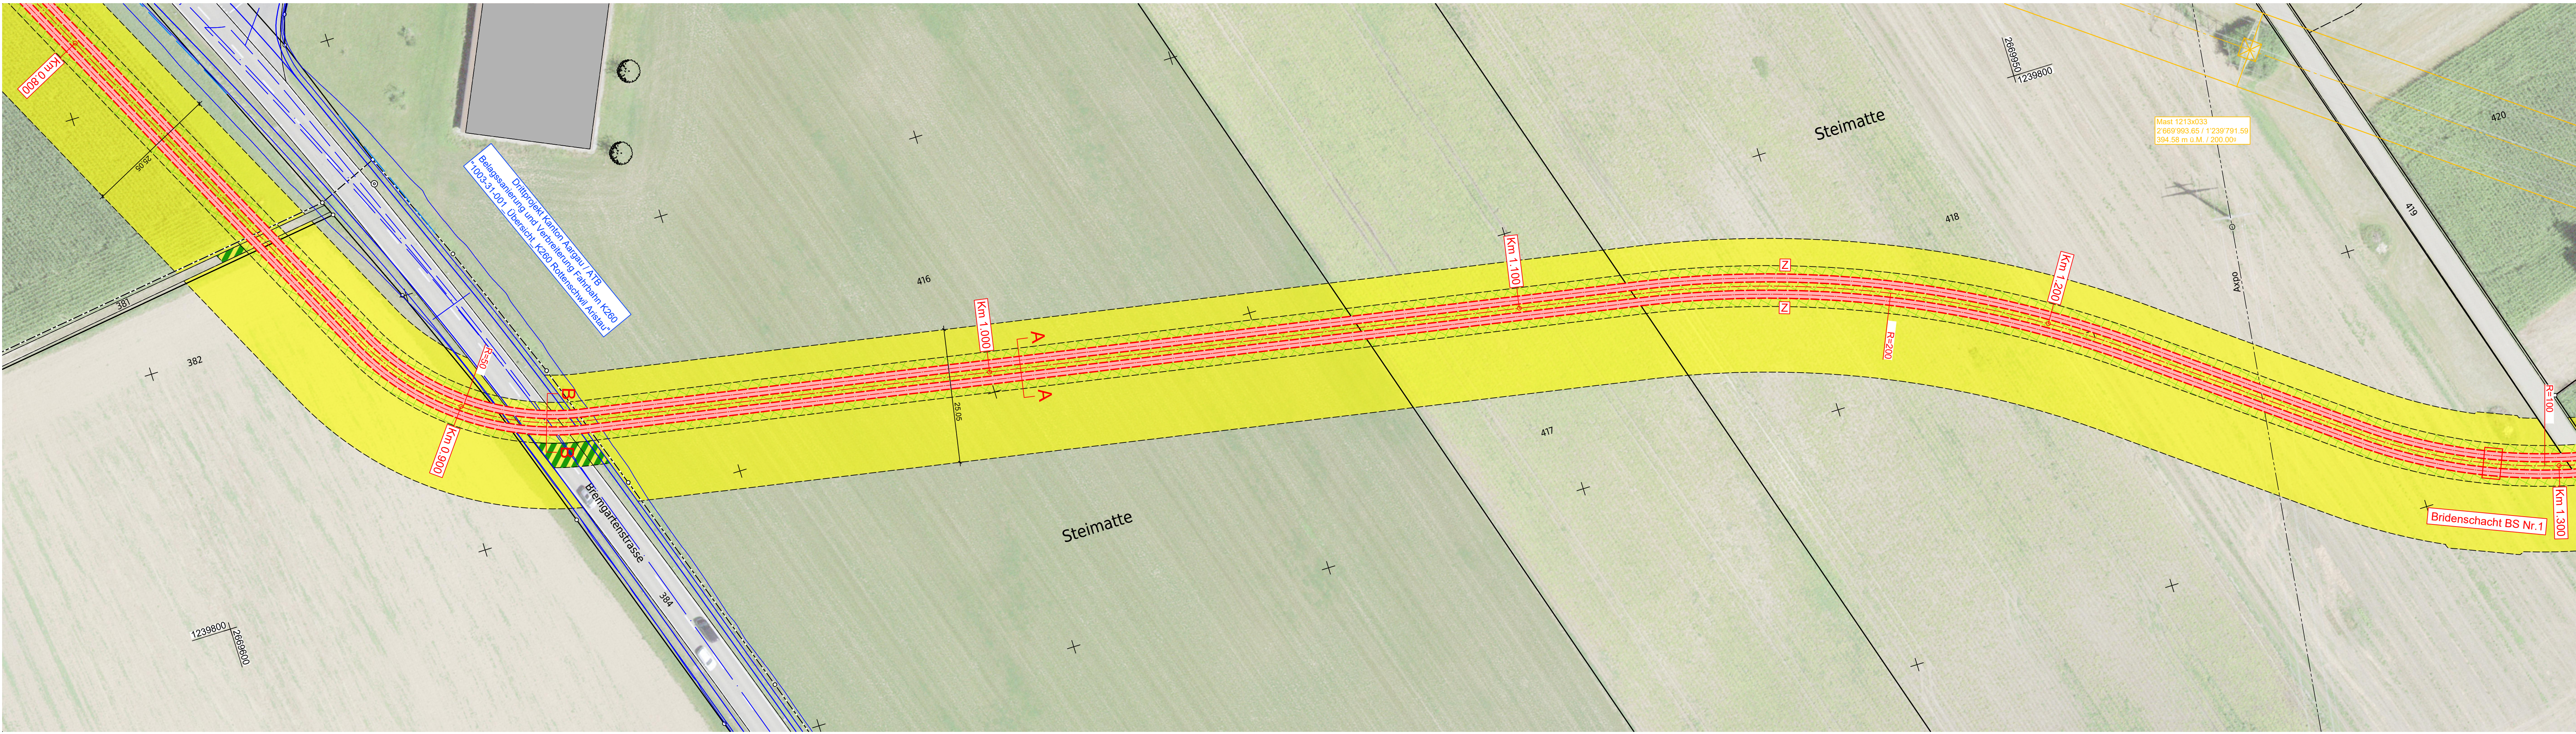

Name der Partnerleitung:	-
Nennspannung:	Swissgrid 420/380 kV 50 Hz 3 ~ Swissgrid 420/380 kV 50 Hz 3 ~
Betriebsspannung:	Swissgrid 380 kV 50 Hz 3 ~ Swissgrid 220 kV 50 Hz 3 ~
HS-Kabeltyp / Querschnitt:	Swissgrid 380 kV XLPE 2x(3x1x2500 mm2 Al) Swissgrid 220 kV XLPE 2x(3x1x2500 mm2 Al)
Erdkabel:	Swissgrid 380 kV 2x240 mm2 Cu Swissgrid 220 kV 2x240 mm2 Cu
Fernmelde-Kabeltyp:	Swissgrid LWL Bodenkabel 144F
Kabelschutz:	Swissgrid Rohrblock einbetoniert, Überdeckung min. 110 cm

Legende:		Auskreuzen Erdausgleichsleiter!
 Bestand		Kabelrohre werden ausgekreuzt!
Projekt Kabelleitung		Baustellenbereich
 Abbruch		temp. genutzte Fläche befestigt
Drittprojekt		temp. genutzte Fläche unbefestigt




Ersteller	Axpo Grid AG Parkstrasse 23 CH-5401 Baden	gruner	Gruner AG Thurgauerstrasse 80 CH-8050 Zürich	Ersteller Dok. Nr. EEL-13043
Dokumentenart:	Situationsplan			Planvorlage Nr. -
Gemeinde:	Rottenschwil			Massstab: 1:500
Anlage / Trasse:	TR2110 Niederwil - Obfelden			
ST745	220-kV-Leitung Niederwil-Obfelden			
ST952	380-kV-Leitung Beznau-Mettlen			
ST745	220-kV-Leitung Niederwil-Obfelden (Reuss West) ABBRUCH			
ST746	220-kV-Leitung Obfelden-Regensdorf (Reuss Ost) ABBRUCH			
Abschnitt:	km 0.800 - km 1.250			
Betreff:	380-/220-kV, Niederwil-Obfelden, Spannungserhöhung auf 2x380-kV			
Erstellt	Name / Datum	Geprüft	Name / Datum	Beschreibung
Erstellt	lands / 30.06.2025	vost / 30.06.2025	alch / 30.06.2025	Änderung
Rev. 01	-	-	-	-
Rev. 02	-	-	-	-
Rev. 03	-	-	-	-
Projektphase	Bewilligungsverfahren	Flächenbereich	Kabelanlagen	Erstellt aus / Modellquelle
				AutoCAD
swissgrid	Bleichemattstrasse 31 CH 5001 Aarau			Dokumentennummer I_12131_13_13043
				Format 1470 x 297
				Sprache DE
				Blatt 01 von 01

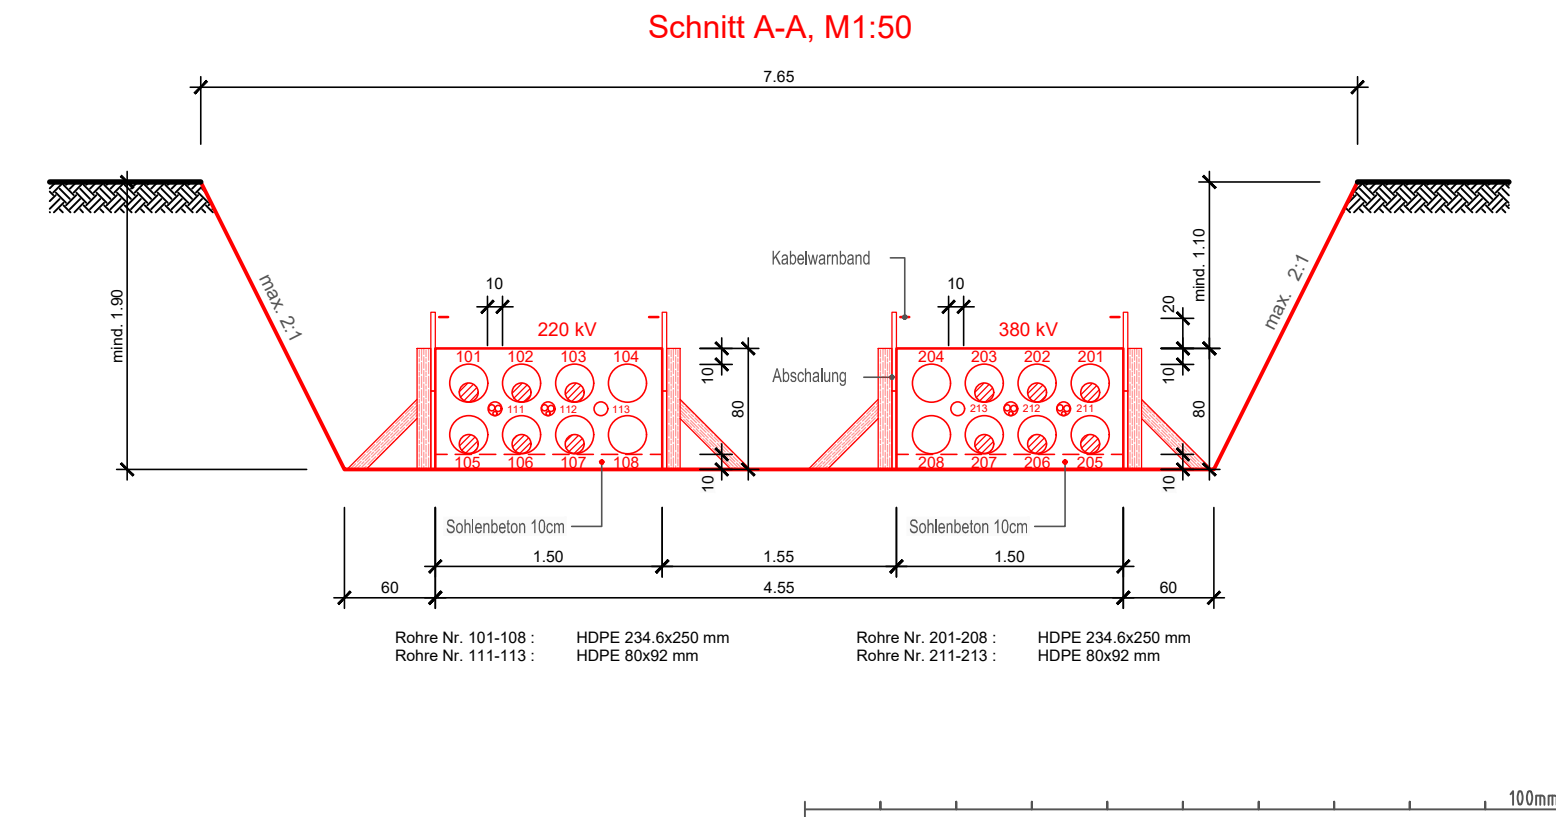

Name der Partnerleitung:	-		
Nennspannung:	Swissgrid	420/380 kV	50 Hz 3 ~
	Swissgrid	420/380 kV	50 Hz 3 ~
Betriebsspannung:	Swissgrid	380 kV	50 Hz 3 ~
	Swissgrid	220 kV	50 Hz 3 ~
HS-Kabeltyp / Querschnitt:	Swissgrid	380 kV	XLPE 2x(3x1x2500 mm2 Al)
	Swissgrid	220 kV	XLPE 2x(3x1x2500 mm2 Al)
Erdkabel:	Swissgrid	380 kV	2x240 mm2 Cu
	Swissgrid	220 kV	2x240 mm2 Cu
Fernmelde-Kabeltyp:	Swissgrid	LWL Bodenkabel 144F	
Kabelschutz:	Swissgrid	Rohrblock einbetoniert, Überdeckung min. 110 cm	

Legende:		Auskreuzen Erdausgleichsleiter!
Bestand	Projekt Kabelleitung	Kabelrohre werden ausgekreuzt!
Abbruch	Baustellenbereich	temp. genutzte Fläche befestigt
Gewässerraum	Drittprojekt	temp. genutzte Fläche unbefestigt




Ersteller		Axpo Grid AG Parkstrasse 23 CH-5401 Baden	gruner	Gruner AG Thurgauerstrasse 80 CH-8050 Zürich	Ersteller Dok. Nr. EEL-13044
Dokumentenart:		Situationsplan			Planvorlage Nr. -
Gemeinde:		Rottenschwil			Massstab: 1:500
Anlage / Trasse:		TR2110 Niederwil - Obfelden			
ST745		220-kV-Leitung Niederwil-Obfelden			
ST952		380-kV-Leitung Beznau-Mettlen			
ST745		220-kV-Leitung Niederwil-Obfelden (Reuss West) ABBRUCH			
ST746		220-kV-Leitung Obfelden-Regensdorf (Reuss Ost) ABBRUCH			
Abschnitt:		km 1.250 - km 1.650			
Betreff:		380-/220-kV, Niederwil-Obfelden, Spannungserhöhung auf 2x380-kV			
Erstellt		Geprüft	Freigegeben		Beschreibung
Name / Datum		Name / Datum	Name / Datum		Änderung
Erstellt		lands / 30.06.2025	alch / 30.06.2025		
Rev. 01		-	-		-
Rev. 02		-	-		-
Rev. 03		-	-		-
Projektphase		Freigegeben		Erstellt aus / Modellquelle	
Bewilligungsverfahren		Kabelanlagen		AutoCAD	
swissgrid		Bleichemattstrasse 31 CH 5001 Aarau		Dokumentationsnummer I 12131 13 13044	
				Format 1470 x 297	Sprache DE
				Blatt 01 von 01	

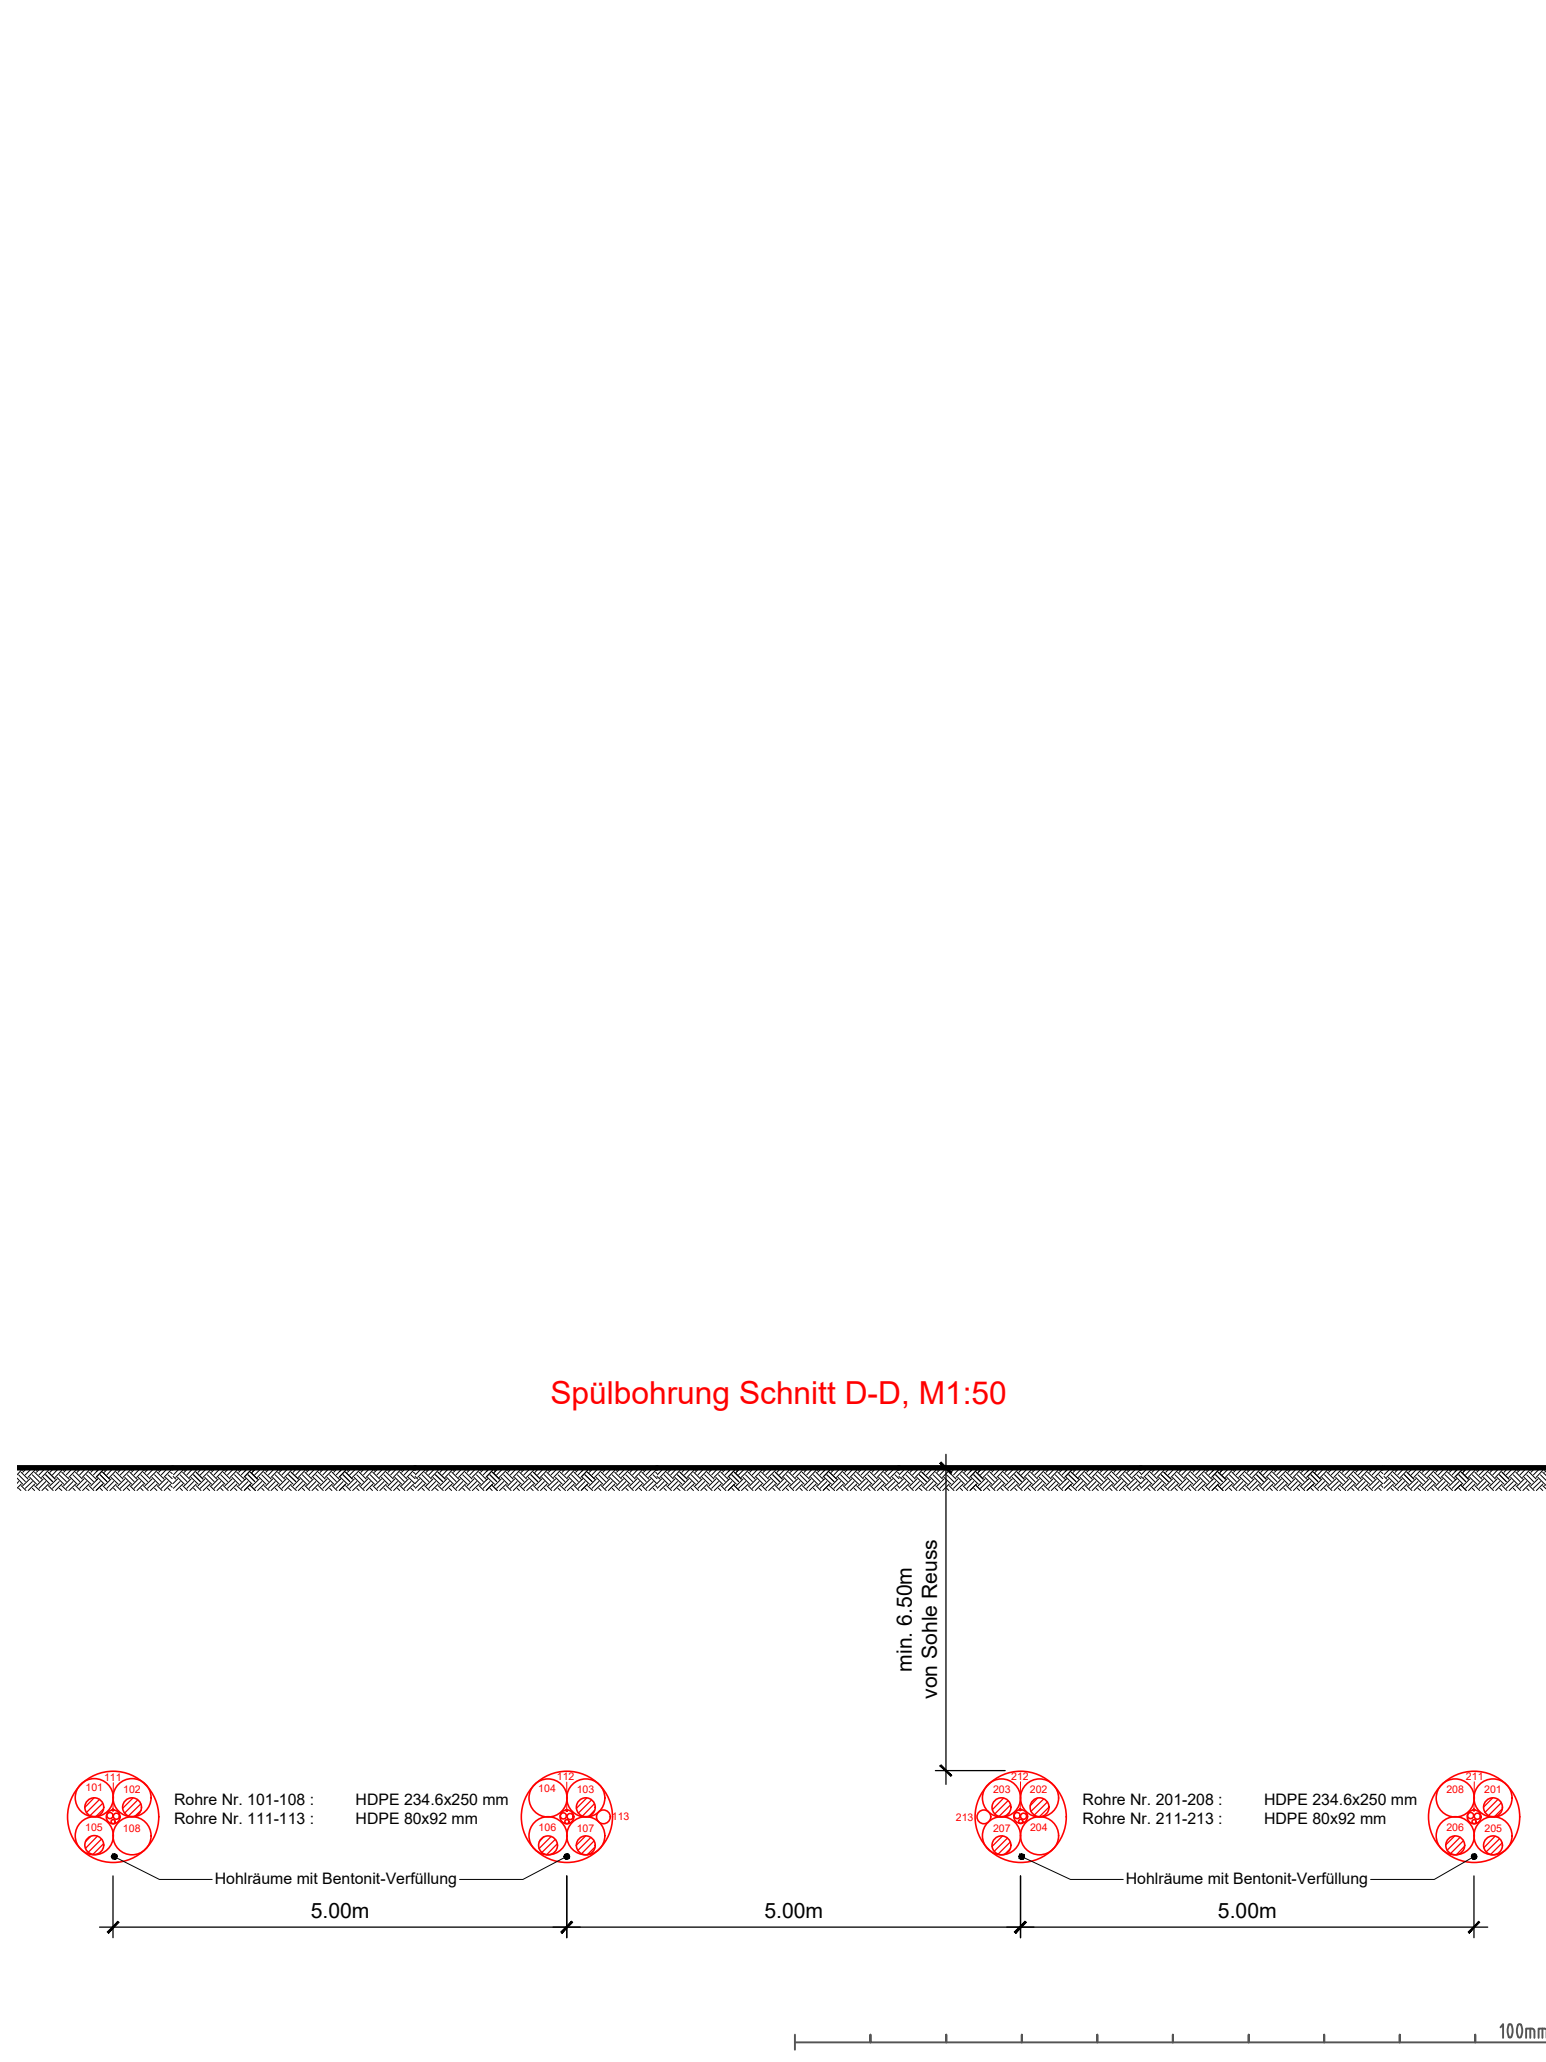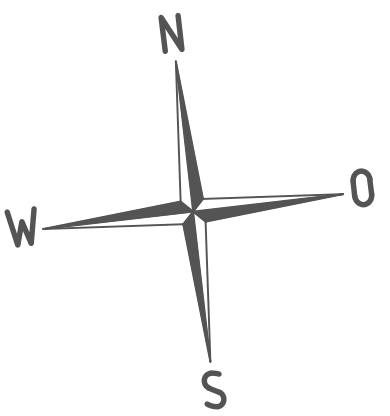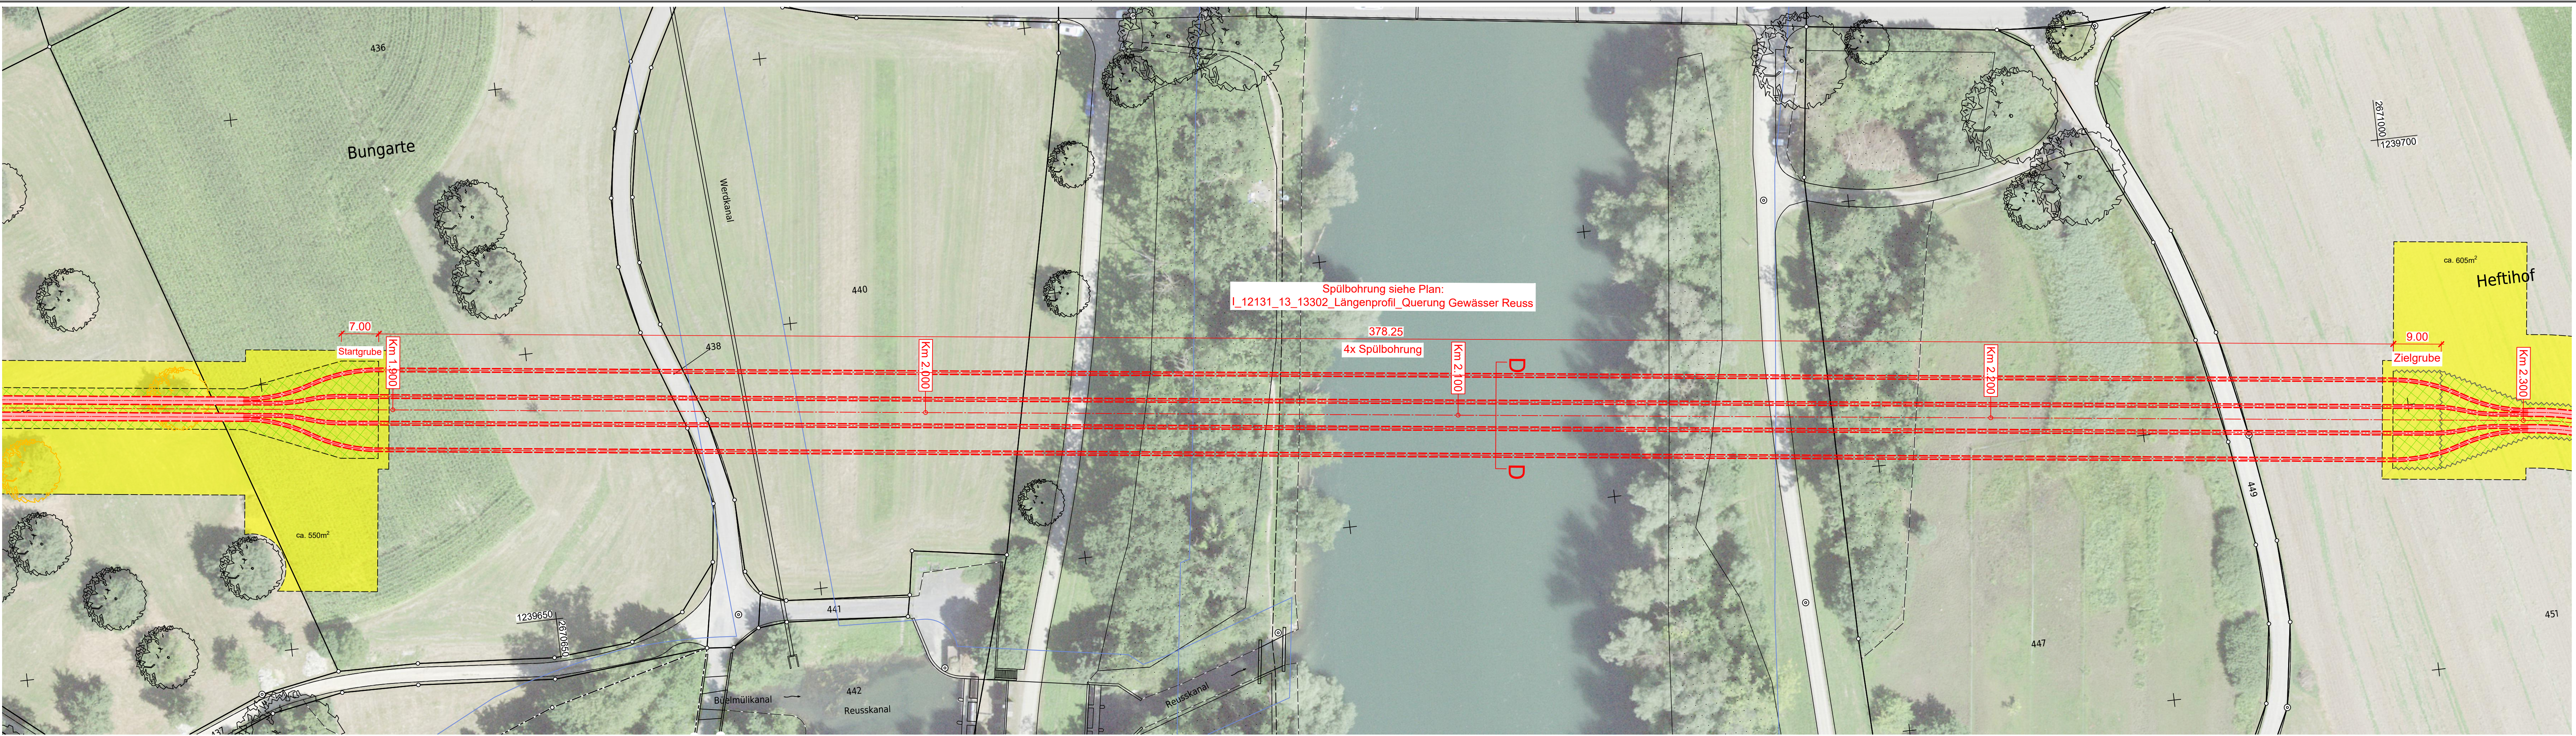

Name der Partnerleitung:	-
Nennspannung:	Swissgrid 420/380 kV 50 Hz 3 ~ Swissgrid 420/380 kV 50 Hz 3 ~
Betriebsspannung:	Swissgrid 380 kV 50 Hz 3 ~ Swissgrid 220 kV 50 Hz 3 ~
HS-Kabeltyp / Querschnitt:	Swissgrid 380 kV XLPE 2x(3x1x2500 mm2 Al) Swissgrid 220 kV XLPE 2x(3x1x2500 mm2 Al)
Erdkabel:	Swissgrid 380 kV 2x240 mm2 Cu Swissgrid 220 kV 2x240 mm2 Cu
Fernmelde-Kabeltyp:	Swissgrid LWL Bodenkabel 144F
Kabelschutz:	Swissgrid Rohrblock einbetoniert, Überdeckung min. 110 cm

Legende:	
Bestand	Auskreuzen Erdausgleichsleiter!
Projekt Kabellleitung	Kabelrohre werden ausgekreuzt!
Abbruch	Baustellenbereich
Gewässerraum	temp. genutzte Fläche befestigt
Drittprojekt	temp. genutzte Fläche unbefestigt


Ersteller	Axpo Grid AG Parkstrasse 23 CH-5401 Baden	gruner	Gruner AG Thurgauerstrasse 80 CH-8050 Zürich	Ersteller Dok. Nr. EEL-13046
Dokumentenart:	Situationsplan			Planvorlage Nr. -
Gemeinde:	Rottenschwil			Massstab: 1:500
Anlage / Trasse:	TR2110 Niederwil - Obfelden			
ST745	220-kV-Leitung Niederwil-Obfelden			
ST952	380-kV-Leitung Beznau-Mettlen			
ST745	220-kV-Leitung Niederwil-Obfelden (Reuss West) ABBRUCH			
ST746	220-kV-Leitung Obfelden-Regensdorf (Reuss Ost) ABBRUCH			
Abschnitt:	km 1.900 - km 2.280			
Betreff:	380-/220-kV, Niederwil-Obfelden, Spannungserhöhung auf 2x380-kV			
Erstellt	Name / Datum	Geprüft	Name / Datum	Beschreibung
Erstellt	lands / 30.06.2025	vost / 30.06.2025	alch / 30.06.2025	Änderung
Rev. 01	-	-	-	-
Rev. 02	-	-	-	-
Rev. 03	-	-	-	-
Projektphase	Bewilligungsverfahren	Flächennutzungsplan	Kabelanlagen	Erstellt aus / Modellquelle
swissgrid	Bleichemattstrasse 31 CH 5001 Aarau			Dokumentationsnummer L_12131_13_13046
				Format 1470 x 297
				Sprache DE
				Blatt 01 von 01

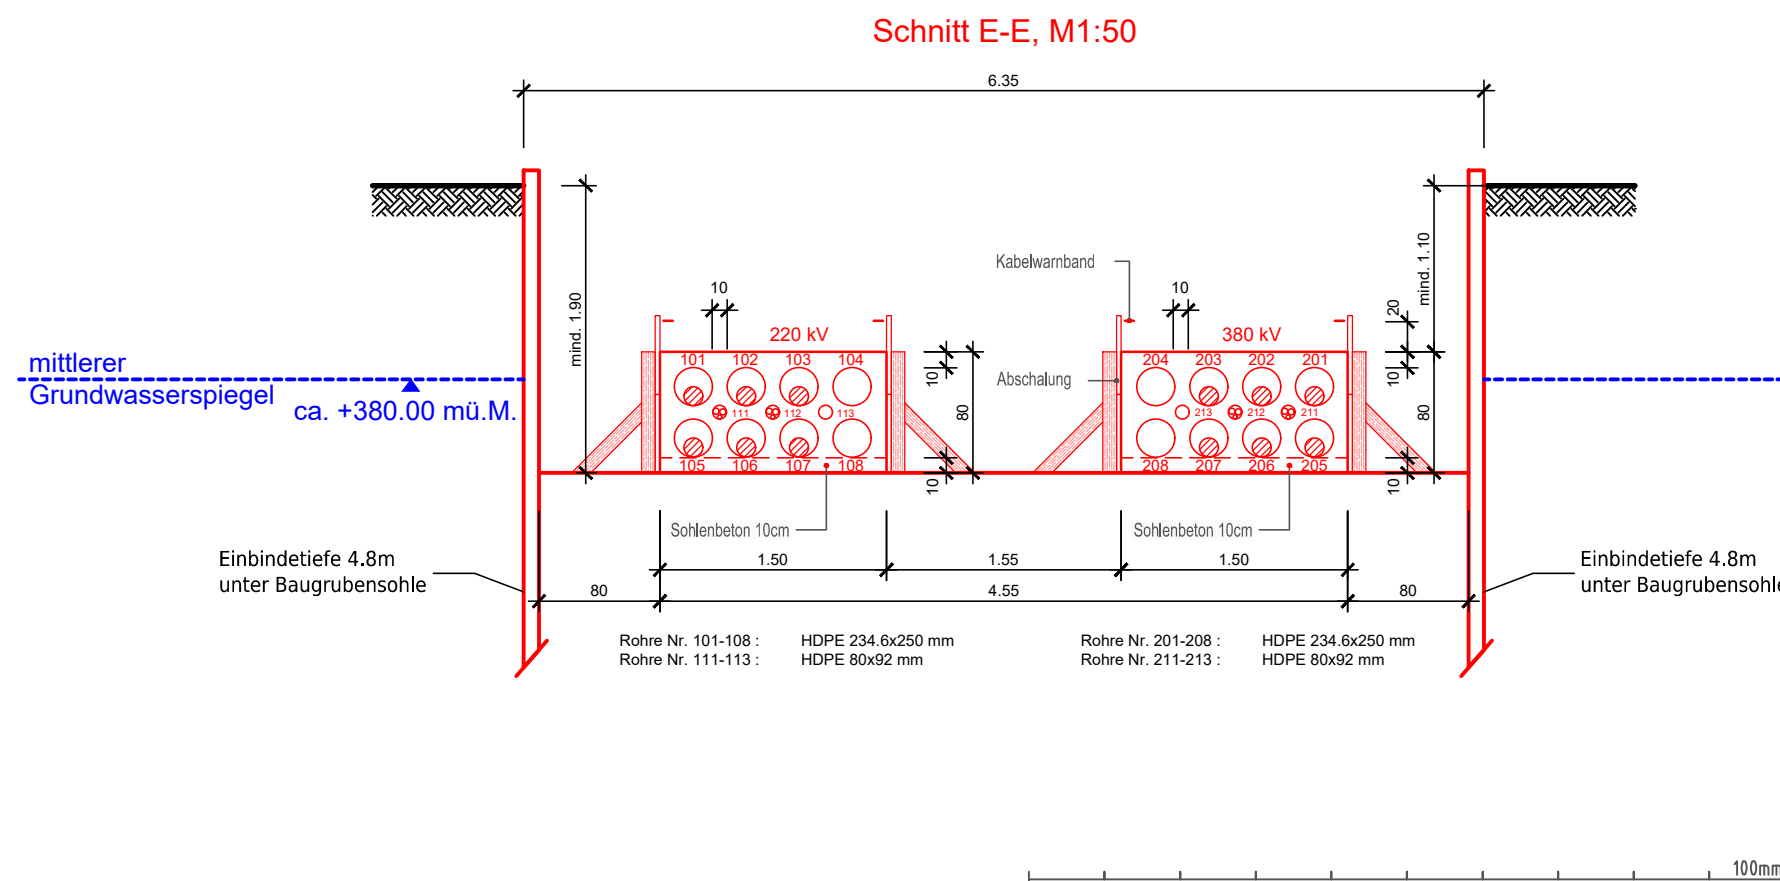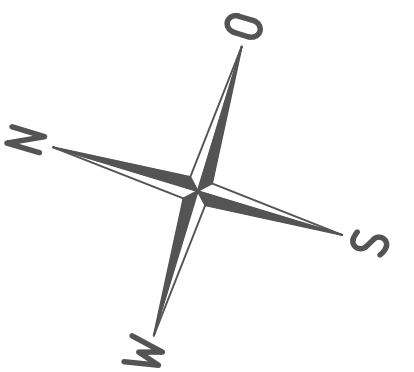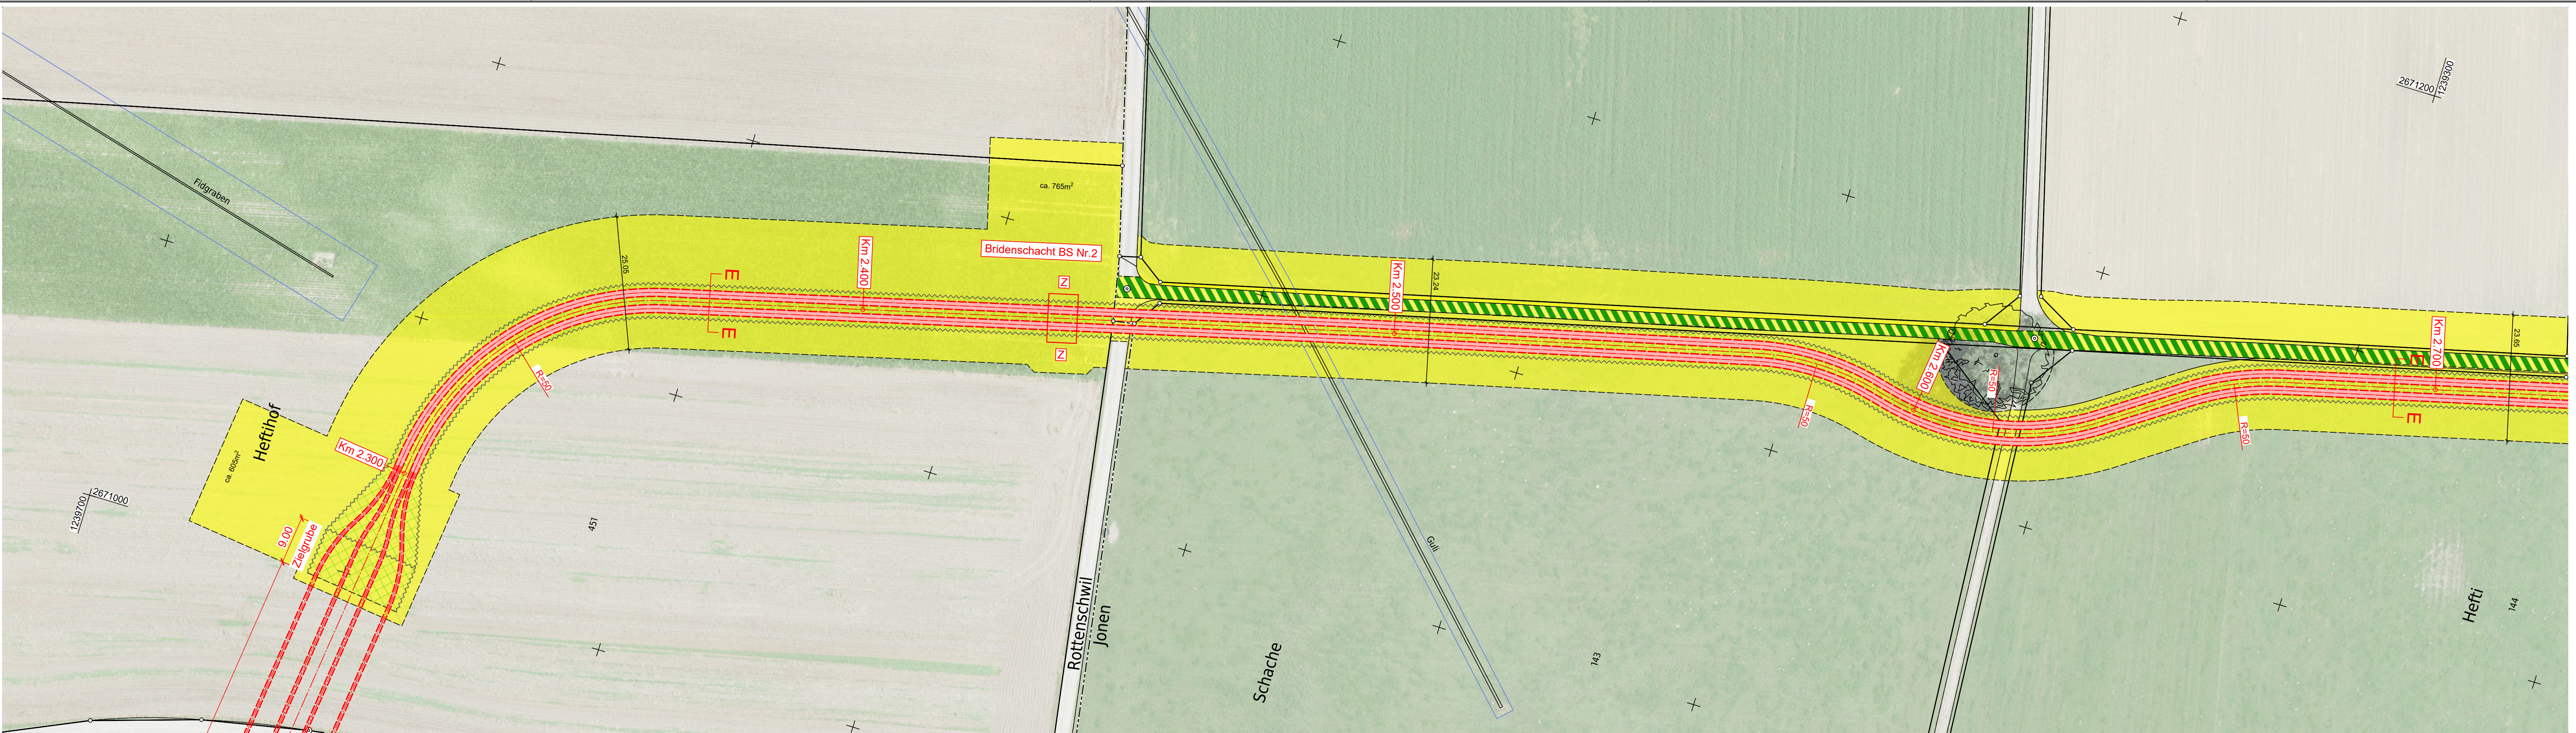

Name der Partnerleitung:	-
Nennspannung:	Swissgrid 420/380 kV 50 Hz 3 ~ Swissgrid 420/380 kV 50 Hz 3 ~
Betriebsspannung:	Swissgrid 380 kV 50 Hz 3 ~ Swissgrid 220 kV 50 Hz 3 ~
HS-Kabeltyp / Querschnitt:	Swissgrid 380 kV XLPE 2x(3x1x2500 mm2 Al) Swissgrid 220 kV XLPE 2x(3x1x2500 mm2 Al)
Erdkabel:	Swissgrid 380 kV 2x240 mm2 Cu Swissgrid 220 kV 2x240 mm2 Cu
Fernmelde-Kabeltyp:	Swissgrid LWL Bodenkabel 144F
Kabelschutz:	Swissgrid Rohrblock einbetoniert, Überdeckung min. 110 cm

Legende:	
— Bestand	— Auskreuzen Erdausgleichsleiter!
- - - Projekt Kabelleitung	X Kabelrohre werden ausgekreuzt!
— Abbruch	■ Baustellenbereich
— Gewässerraum	■ temp. genutzte Fläche befestigt
— Drittprojekt	■ temp. genutzte Fläche unbefestigt

Ersteller	Axpo Grid AG Parkstrasse 23 CH-5401 Baden	gruner	Gruner AG Thurgauerstrasse 80 CH-8050 Zürich	Ersteller Dok. Nr. EEL-13047
Dokumentenart:	Situationsplan			Planvorlage Nr. -
Gemeinde:	Rottenschwil, Jön			Massstab: 1:500
Anlage / Trasse:	TR2110 Niederwil - Obfelden			
ST745	220-kV-Leitung Niederwil-Obfelden			
ST952	380-kV-Leitung Beznau-Mettlen			
ST745	220-kV-Leitung Niederwil-Obfelden (Reuss West) ABBRUCH			
ST746	220-kV-Leitung Obfelden-Regensdorf (Reuss Ost) ABBRUCH			
Abschnitt:	km 2.280 - km 2.700			
Betreff:	380-/220-kV, Niederwil-Obfelden, Spannungserhöhung auf 2x380-kV			
Erstellt	Name / Datum	Geprüft	Name / Datum	Beschreibung
Erstellt	lands / 30.06.2025	vost / 30.06.2025	alch / 30.06.2025	Änderung
Rev. 01	-	-	-	-
Rev. 02	-	-	-	-
Rev. 03	-	-	-	-
Projektphase	Bewilligungsverfahren	Flächennutzungsplan	Kabelanlagen	Erstellungsjahr / Modellquelle
swissgrid	Bleichemattstrasse 31 CH 5001 Aarau			Dokumentationsnummer I_12131_13_13047
				Format 1470 x 297
				Sprache DE
				Blatt 01 von 01

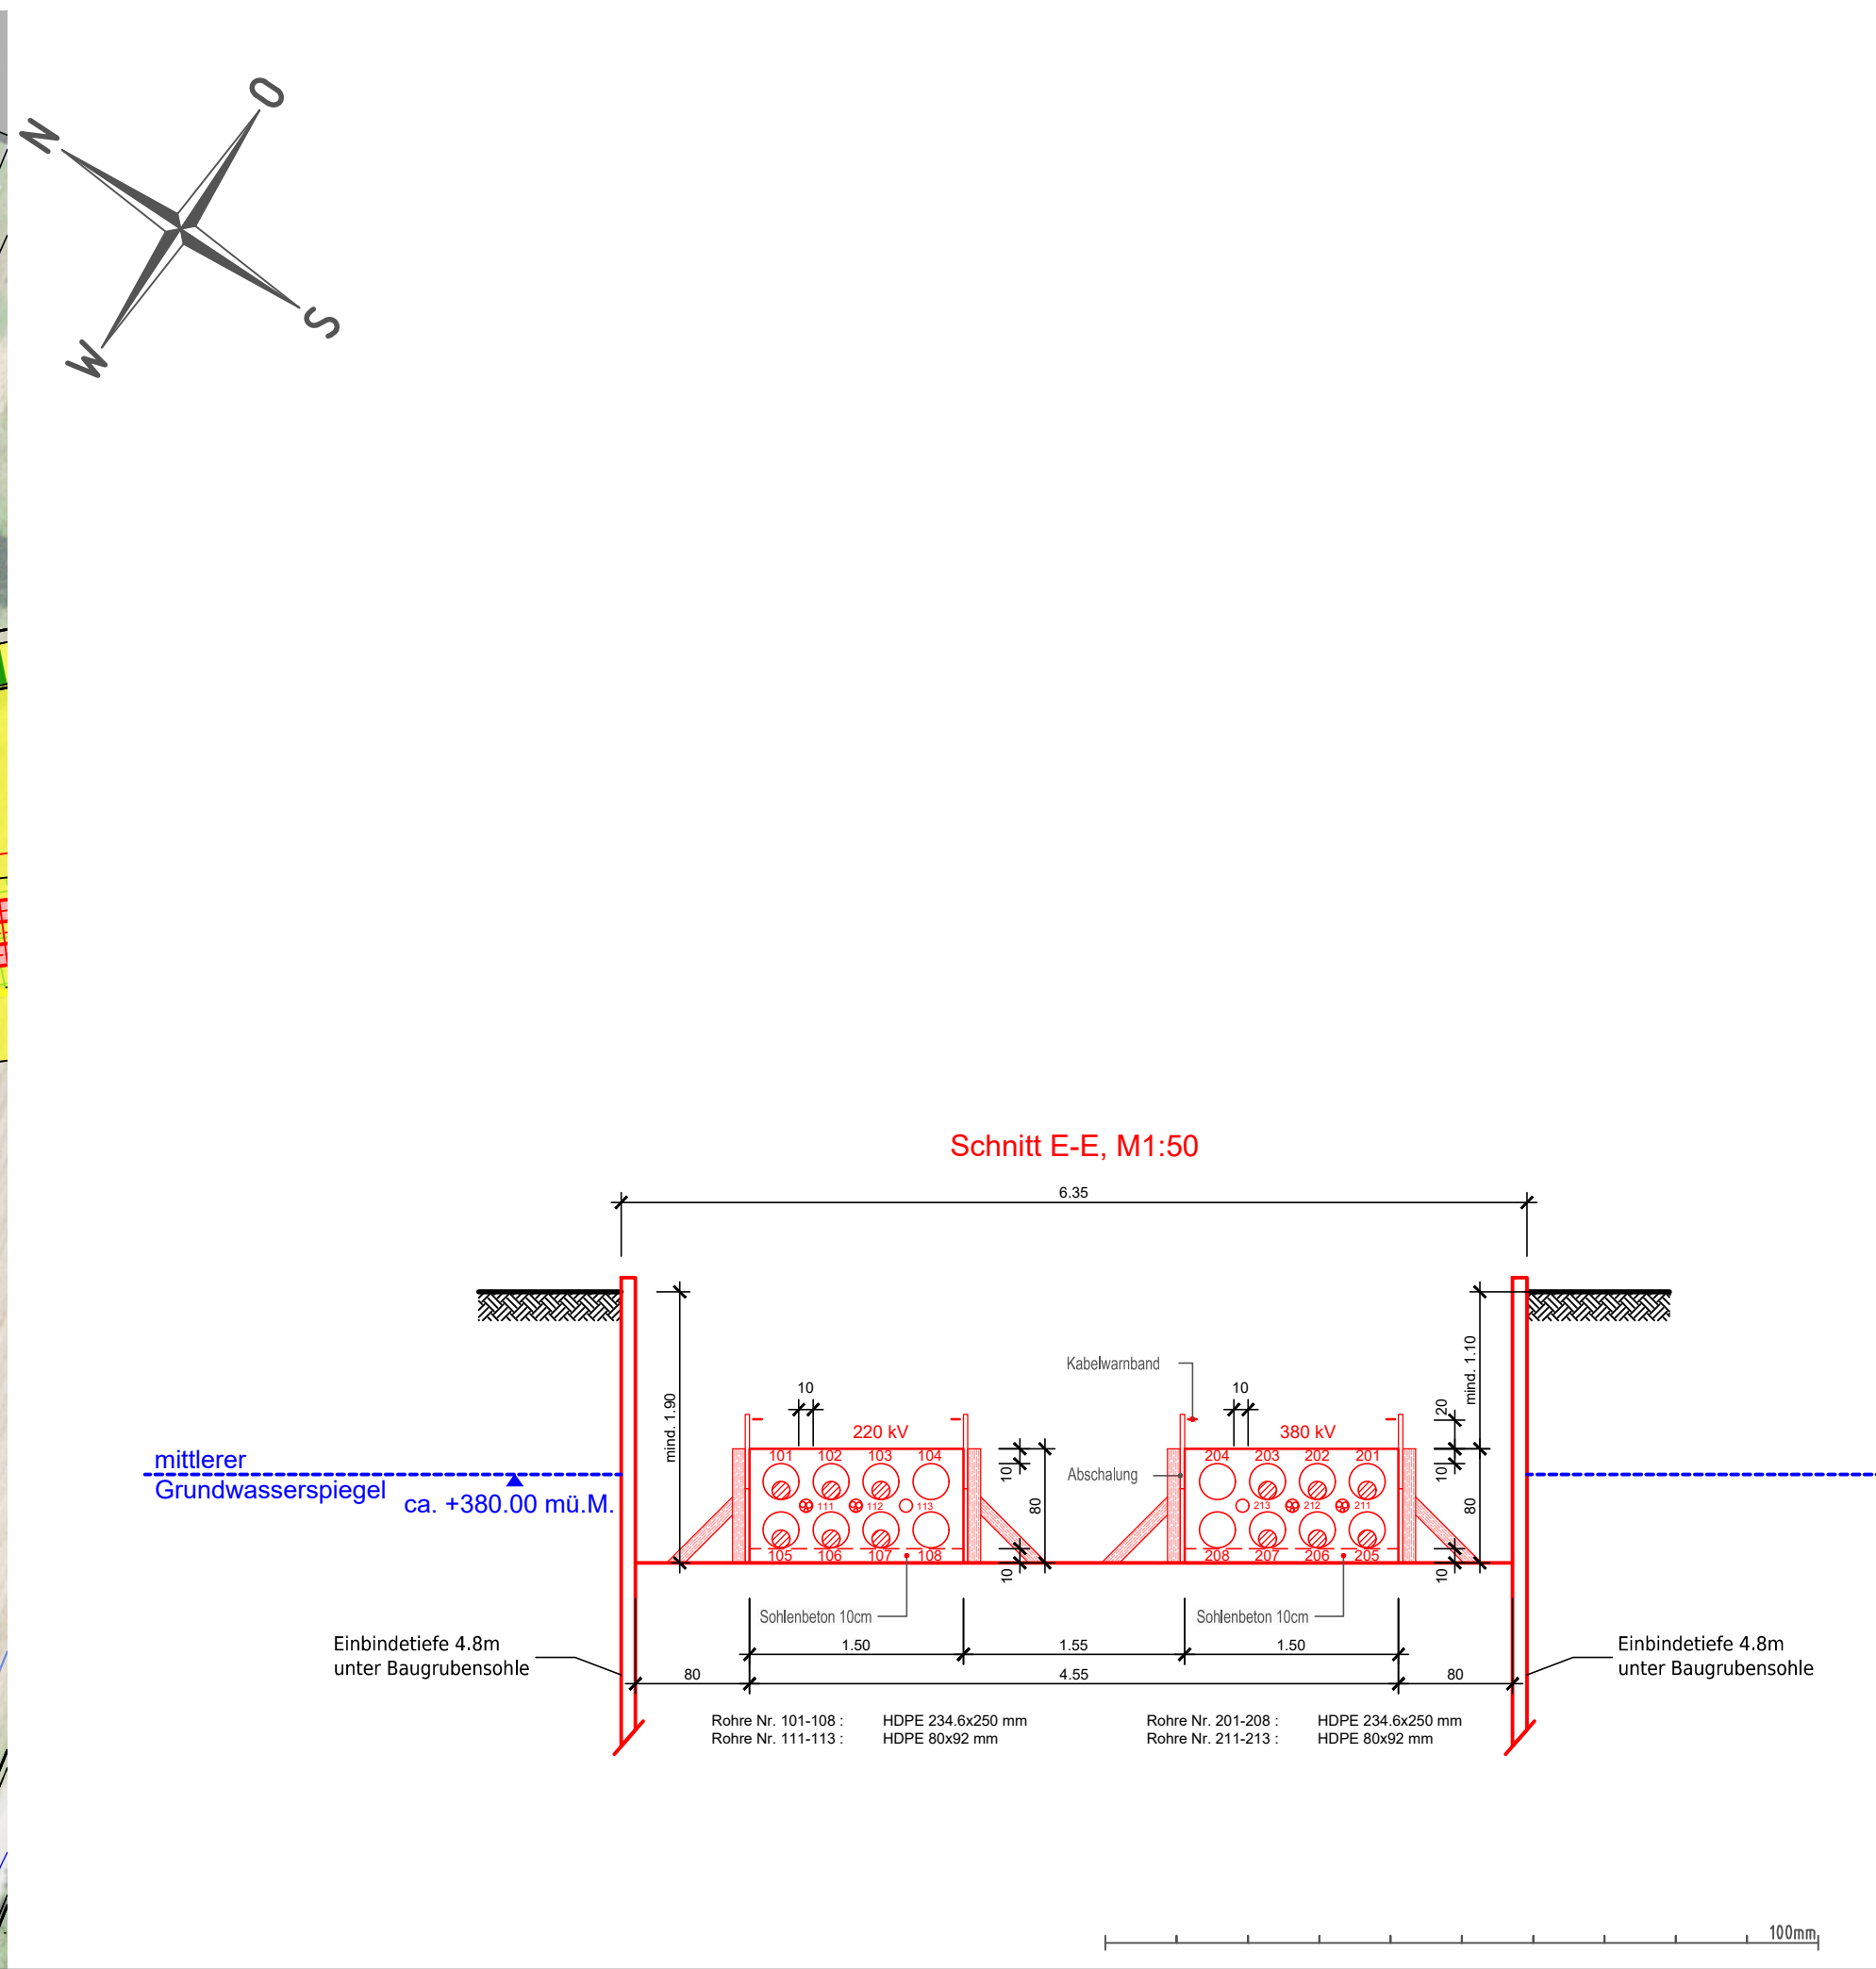

Name der Partnerleitung:	-
Nennspannung:	Swissgrid 420/380 kV 50 Hz 3 ~ Swissgrid 420/380 kV 50 Hz 3 ~
Betriebsspannung:	Swissgrid 380 kV 50 Hz 3 ~ Swissgrid 220 kV 50 Hz 3 ~
HS-Kabeltyp / Querschnitt:	Swissgrid 380 kV XLPE 2x(3x1x2500 mm ² Al) Swissgrid 220 kV XLPE 2x(3x1x2500 mm ² Al)
Erdkabel:	Swissgrid 380 kV 2x240 mm ² Cu Swissgrid 220 kV 2x240 mm ² Cu
Fernmelde-Kabeltyp:	Swissgrid LWL Bodenkabel 144F
Kabelschutz:	Swissgrid Rohrblock einbetoniert, Überdeckung min. 110 cm

Legende:

—

Bestand

Projekt Kabelleitung

Abbruch

Drittprojekt





Auskreuzen Erdausgleichsleiter!

Kabelrohre werden ausgekreuzt!

Baustellenbereich

temp. genutzte Fläche befestigt




temp. genutzte Fläche unbefestigt

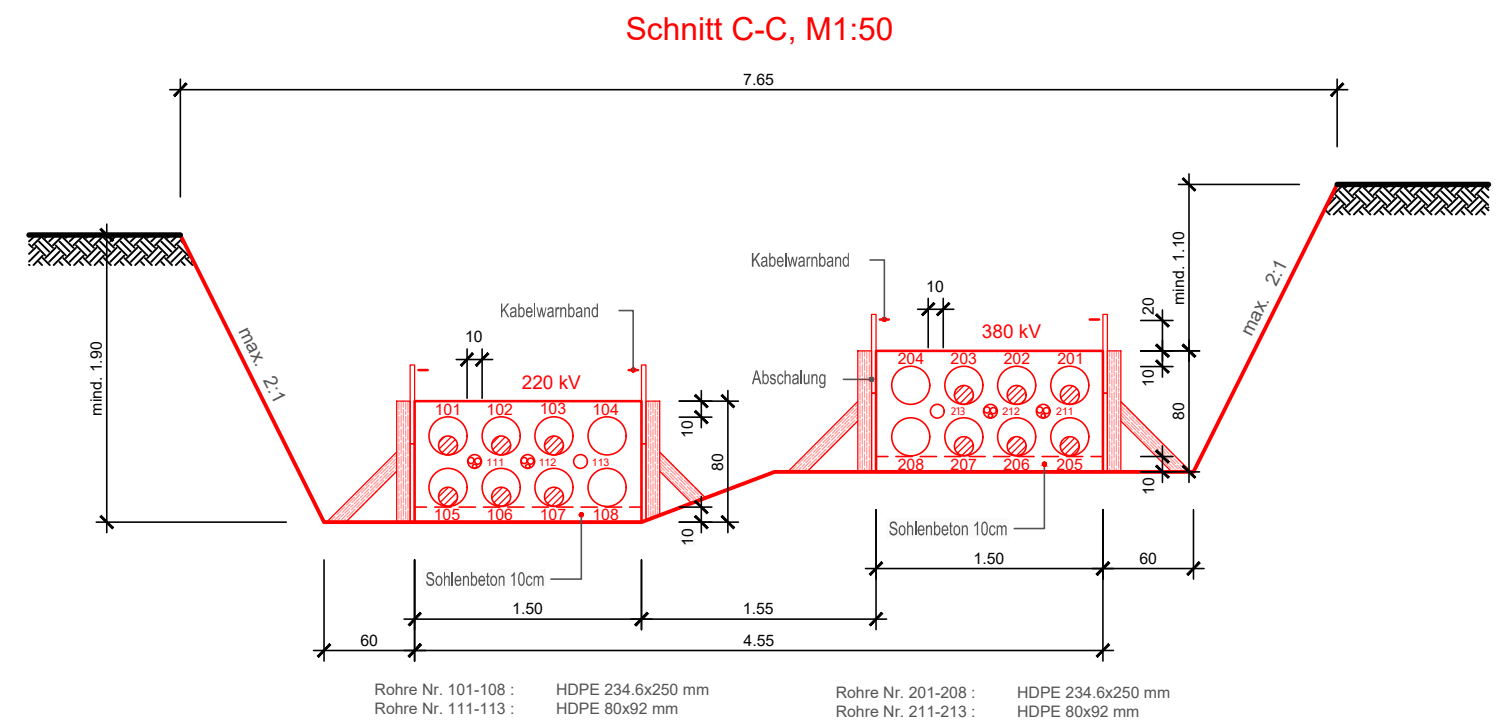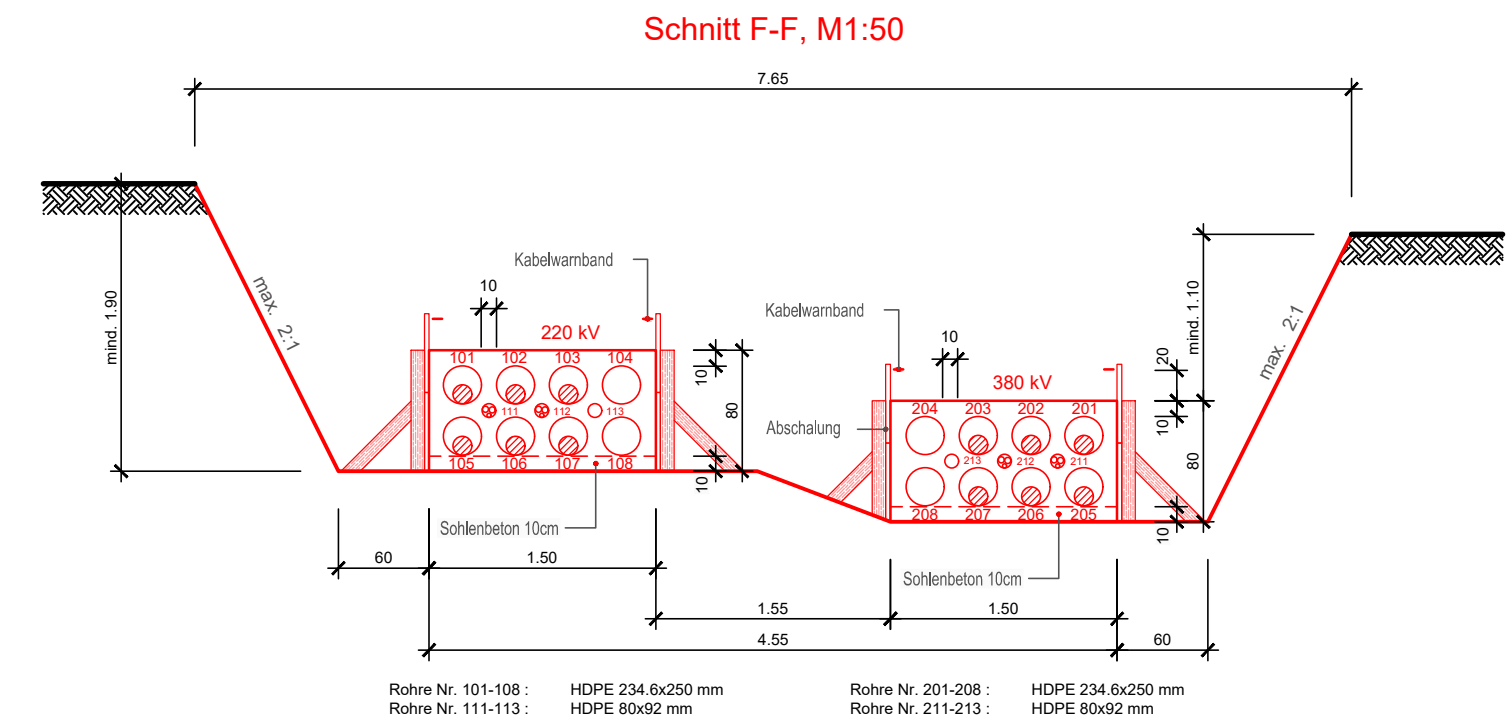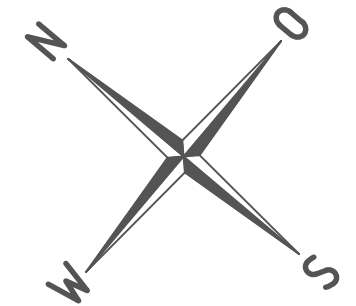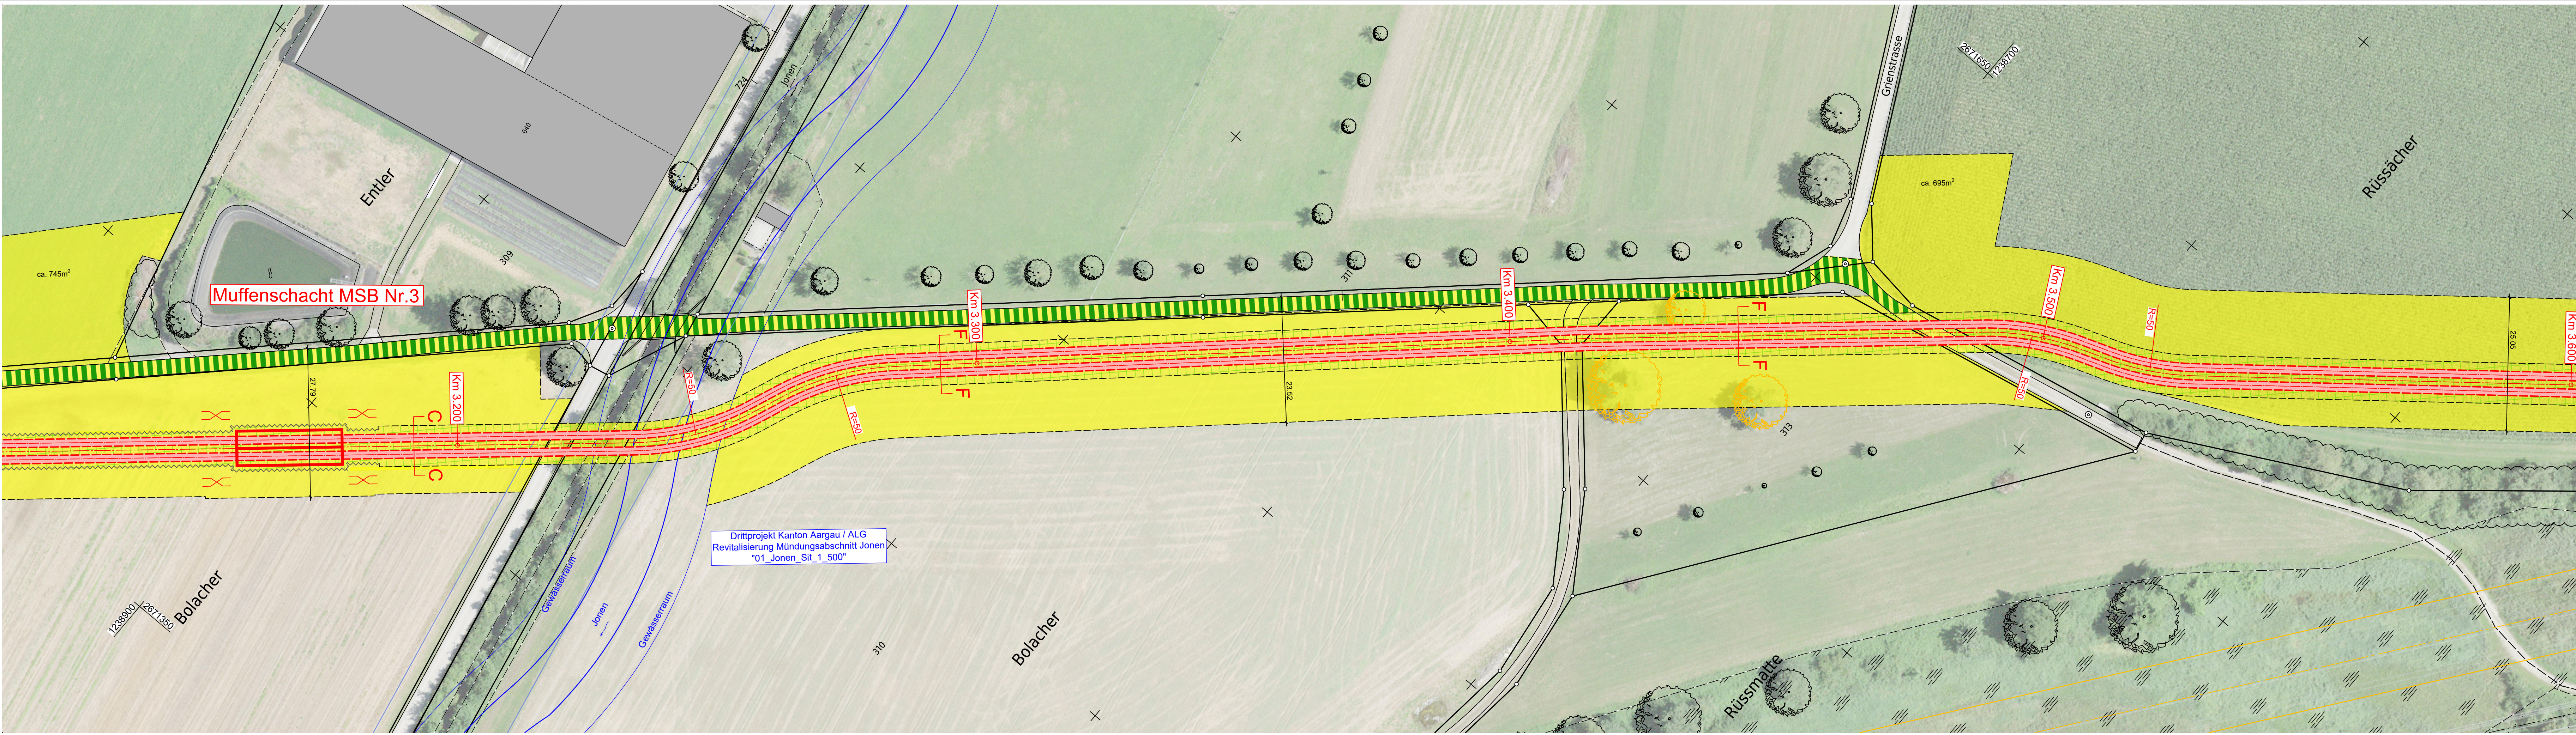


Name der Partnerleitung:	-
Nennspannung:	Swissgrid 420/380 kV 50 Hz 3 ~ Swissgrid 420/380 kV 50 Hz 3 ~
Betriebsspannung:	Swissgrid 380 kV 50 Hz 3 ~ Swissgrid 220 kV 50 Hz 3 ~
HS-Kabeltyp / Querschnitt:	Swissgrid 380 kV XLPE 2x(3x1x2500 mm2 Al) Swissgrid 220 kV XLPE 2x(3x1x2500 mm2 Al)
Erdkabel:	Swissgrid 380 kV 2x240 mm2 Cu Swissgrid 220 kV 2x240 mm2 Cu
Fernmelde-Kabeltyp:	Swissgrid LWL Bodenkabel 144F
Kabelschutz:	Swissgrid Rohrblock einbetoniert, Überdeckung min. 110 cm

Legende:	
— Bestand	⊠ Auskreuzen Erdausgleichsleiter!
- - - Projekt Kabelleitung	⊠ Kabelrohre werden ausgekreuzt!
- - - Abbruch	⊠ Baustellenbereich
— Gewässerraum	⊠ temp. genutzte Fläche befestigt
— Drittprojekt	⊠ temp. genutzte Fläche unbefestigt



Ersteller	Axpo Grid AG Parkstrasse 23 CH-5401 Baden	gruner	Gruner AG Thurgauerstrasse 80 CH-8050 Zürich	Ersteller Dok. Nr. EEL-13049
Dokumentenart:	Situationsplan	Planvorlage Nr.	-	Massstab: 1:500
Gemeinde:	Jönen			
Anlage / Trasse:	TR2110 Niederwil - Obfelden			
ST745	220-kV-Leitung Niederwil-Obfelden			
ST952	380-kV-Leitung Beznau-Mettlen			
ST745	220-kV-Leitung Niederwil-Obfelden (Reuss West) ABBRUCH			
ST746	220-kV-Leitung Obfelden-Regensdorf (Reuss Ost) ABBRUCH			
Abschnitt:	km 3.150 - km 3.550			
Betreff:	380-/220-kV, Niederwil-Obfelden, Spannungserhöhung auf 2x380-kV			
Erstellt	Name / Datum	Geprüft	Name / Datum	Beschreibung
Erstellt	lands / 30.06.2025	vost / 30.06.2025	alch / 30.06.2025	Änderung
Rev. 01	-	-	-	-
Rev. 02	-	-	-	-
Rev. 03	-	-	-	-
Projektphase	Bewilligungsverfahren	Flächennutzungsplan	Kabelanlagen	Erstellt aus / Modellquelle
swissgrid	Bleichemattstrasse 31 CH 5001 Aarau	Dokumentennummer	I_12131_13_13049	Sprache
		Format	1470 x 297	Blatt
			DE	01 von 01

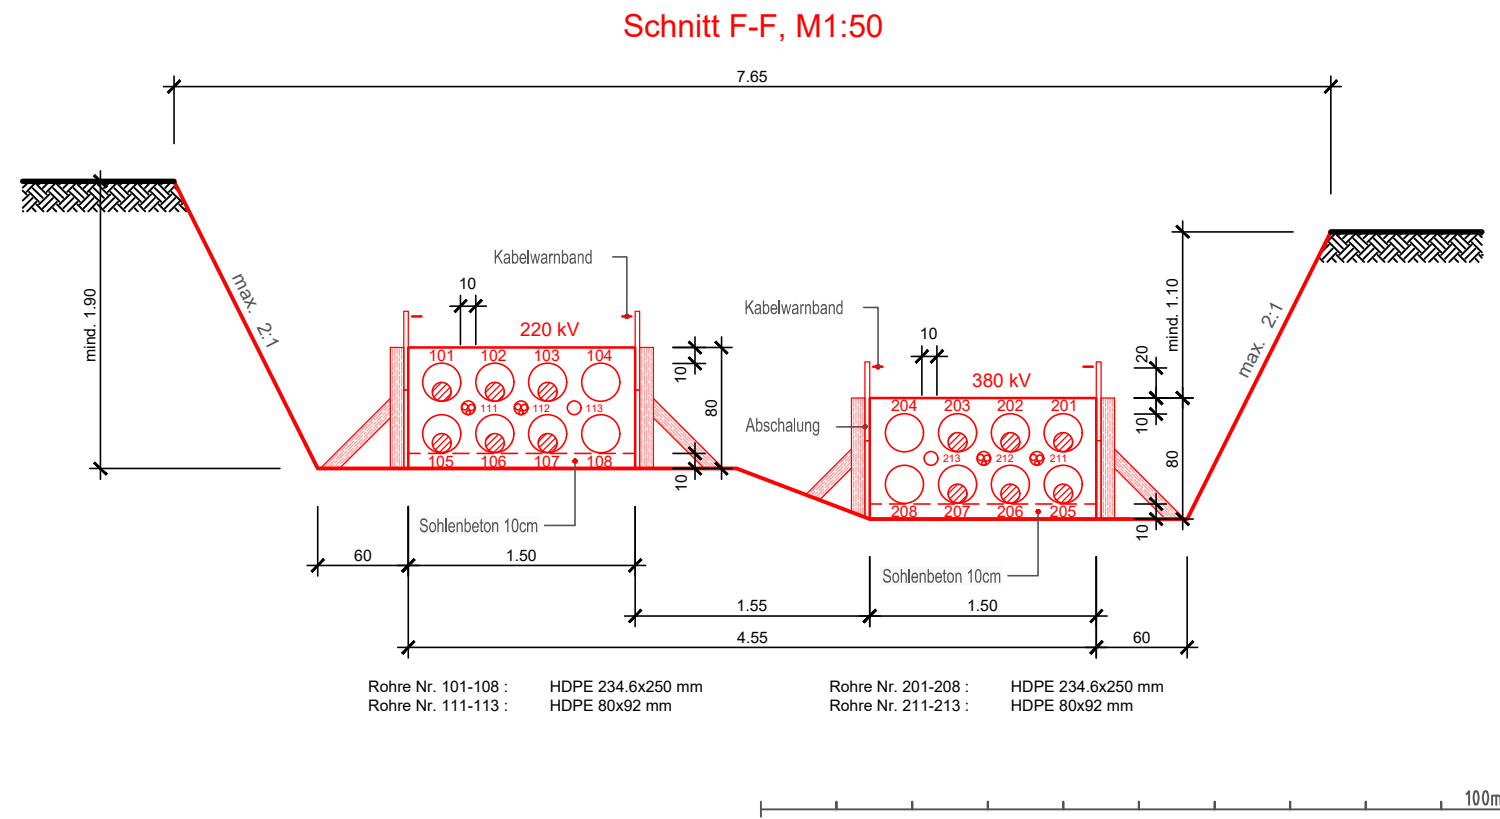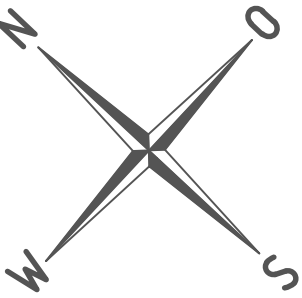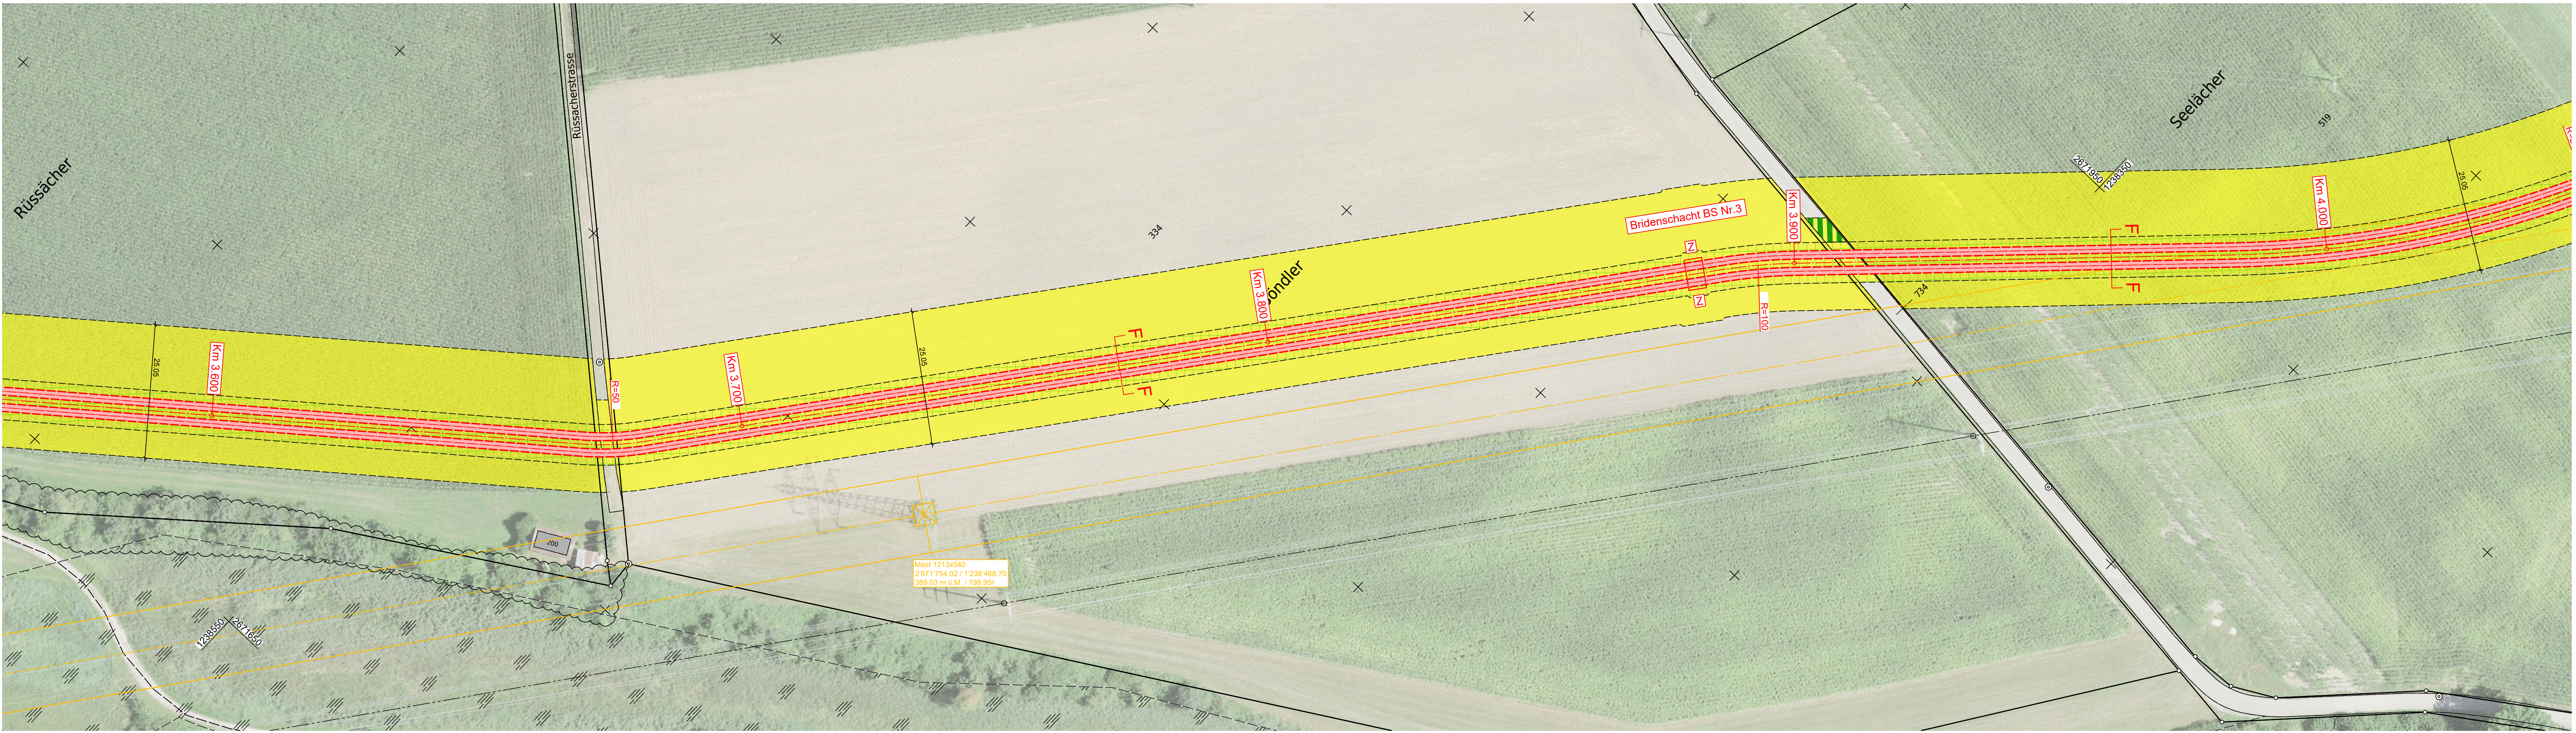

Name der Partnerleitung:	-
Nennspannung:	Swissgrid 420/380 kV 50 Hz 3 ~ Swissgrid 420/380 kV 50 Hz 3 ~
Betriebsspannung:	Swissgrid 380 kV 50 Hz 3 ~ Swissgrid 220 kV 50 Hz 3 ~
HS-Kabeltyp / Querschnitt:	Swissgrid 380 kV XLPE 2x(3x1x2500 mm2 Al) Swissgrid 220 kV XLPE 2x(3x1x2500 mm2 Al)
Erdkabel:	Swissgrid 380 kV 2x240 mm2 Cu Swissgrid 220 kV 2x240 mm2 Cu
Fernmelde-Kabeltyp:	Swissgrid LWL Bodenkabel 144F
Kabelschutz:	Swissgrid Rohrblock einbetoniert, Überdeckung min. 110 cm

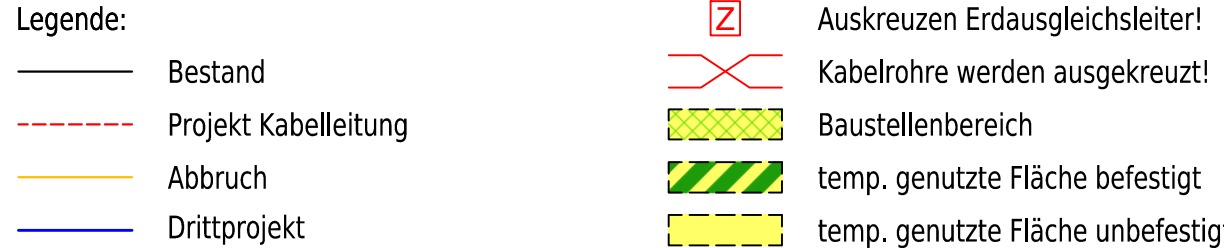Legende:	
Bestand	Auskreuzen Erdausgleichsleiter!
Projekt Kabellleitung	Kabelrohre werden ausgekreuzt!
Abbruch	Baustellenbereich
Drittprojekt	temp. genutzte Fläche befestigt
	temp. genutzte Fläche unbefestigt

Ersteller	Axpo Grid AG Parkstrasse 23 CH-5401 Baden	gruner	Gruner AG Thurgauerstrasse 80 CH-8050 Zürich	Ersteller Dok. Nr. EEL-13050
Dokumentenart:	Situationsplan			Planvorlage Nr. -
Gemeinde:	Jonen			Massstab: 1:500
Anlage / Trasse:	TR2110 Niederwil - Obfelden			
ST745	220-kV-Leitung Niederwil-Obfelden			
ST952	380-kV-Leitung Beznau-Mettlen			
ST745	220-kV-Leitung Niederwil-Obfelden (Reuss West) ABBRUCH			
ST746	220-kV-Leitung Obfelden-Regensdorf (Reuss Ost) ABBRUCH			
Abschnitt:	km 3.550 - km 4.000			
Betreff:	380-/220-kV, Niederwil-Obfelden, Spannungserhöhung auf 2x380-kV			
Erstellt	Name / Datum	Geprüft	Name / Datum	Freigegeben
Erstellt	lands / 30.06.2025	Geprüft	vost / 30.06.2025	Freigegeben
Rev. 01	-	-	-	-
Rev. 02	-	-	-	-
Rev. 03	-	-	-	-
Projektphase	Bewilligungsverfahren	Flächennutzungsplan	Kabelanlagen	Erstellungsjahr / Modellquelle
swissgrid	Bleichmattstrasse 31 CH 5001 Aarau			Dokumentationsnummer I 12131_13_13050
				Format 1470 x 297
				Sprache DE
				Blatt 01 von 01

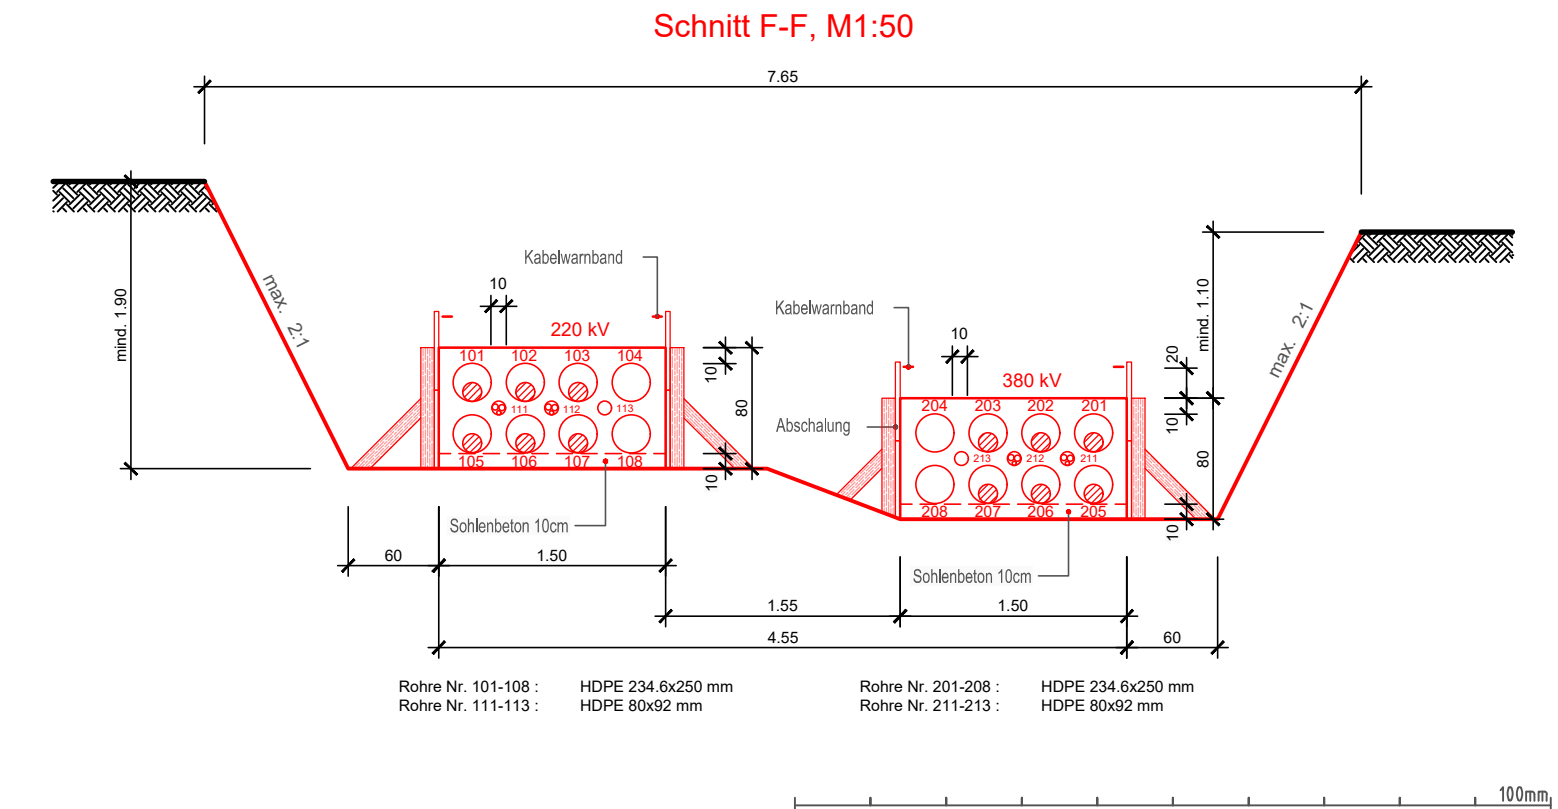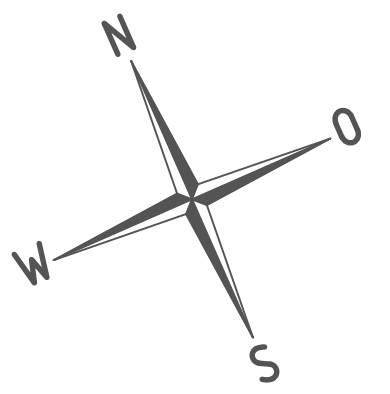

Name der Partnerleitung:	-
Nennspannung:	Swissgrid 420/380 kV 50 Hz 3 ~ Swissgrid 420/380 kV 50 Hz 3 ~
Betriebsspannung:	Swissgrid 380 kV 50 Hz 3 ~ Swissgrid 220 kV 50 Hz 3 ~
HS-Kabeltyp / Querschnitt:	Swissgrid 380 kV XLPE 2x(3x1x2500 mm2 Al) Swissgrid 220 kV XLPE 2x(3x1x2500 mm2 Al)
Erdkabel:	Swissgrid 380 kV 2x240 mm2 Cu Swissgrid 220 kV 2x240 mm2 Cu
Fernmelde-Kabeltyp:	Swissgrid LWL Bodenkabel 144F
Kabelschutz:	Swissgrid Rohrblock einbetoniert, Überdeckung min. 110 cm

Legende:	
— Bestand	— Projekt Kabelleitung
- - - Abbruch	— Gewässerraum
— Drittprojekt	
⊠	Auskreuzen Erdausgleichsleiter!
⊗	Kabelrohre werden ausgekreuzt!
⊠	Baustellenbereich
⊠	temp. genutzte Fläche befestigt
⊠	temp. genutzte Fläche unbefestigt

Ersteller	Axpo Grid AG Parkstrasse 23 CH-5401 Baden	gruner	Gruner AG Thurgauerstrasse 80 CH-8050 Zürich	Ersteller Dok. Nr. EEL-13051
Dokumentenart:	Situationsplan			Planvorlage Nr. -
Gemeinde:	Jonen			Massstab: 1:500
Anlage / Trasse:	TR2110 Niederwil - Obfelden			
ST745	220-kV-Leitung Niederwil-Obfelden			
ST952	380-kV-Leitung Beznau-Mettlen			
ST745	220-kV-Leitung Niederwil-Obfelden (Reuss West) ABBRUCH			
ST746	220-kV-Leitung Obfelden-Regensdorf (Reuss Ost) ABBRUCH			
Abschnitt:	km 4.000 - km 4.427			
Betreff:	380-/220-kV, Niederwil-Obfelden, Spannungserhöhung auf 2x380-kV			
Erstellt	Name / Datum	Geprüft	Name / Datum	Freigegeben
Erstellt	lands / 30.06.2025	Geprüft	vost / 30.06.2025	Freigegeben
Rev. 01	-	-	-	-
Rev. 02	-	-	-	-
Rev. 03	-	-	-	-
Projektphase	Bewilligungsverfahren	Flächennutzungsplan	Kabelanlagen	Erstellt aus / Modellquelle
swissgrid	Bleichemattstrasse 31 CH 5001 Aarau	Dokumentationsnummer	I 12131_13_13051	Format
		Format	1470 x 297	Sprache
		Blatt	DE	01 von 01