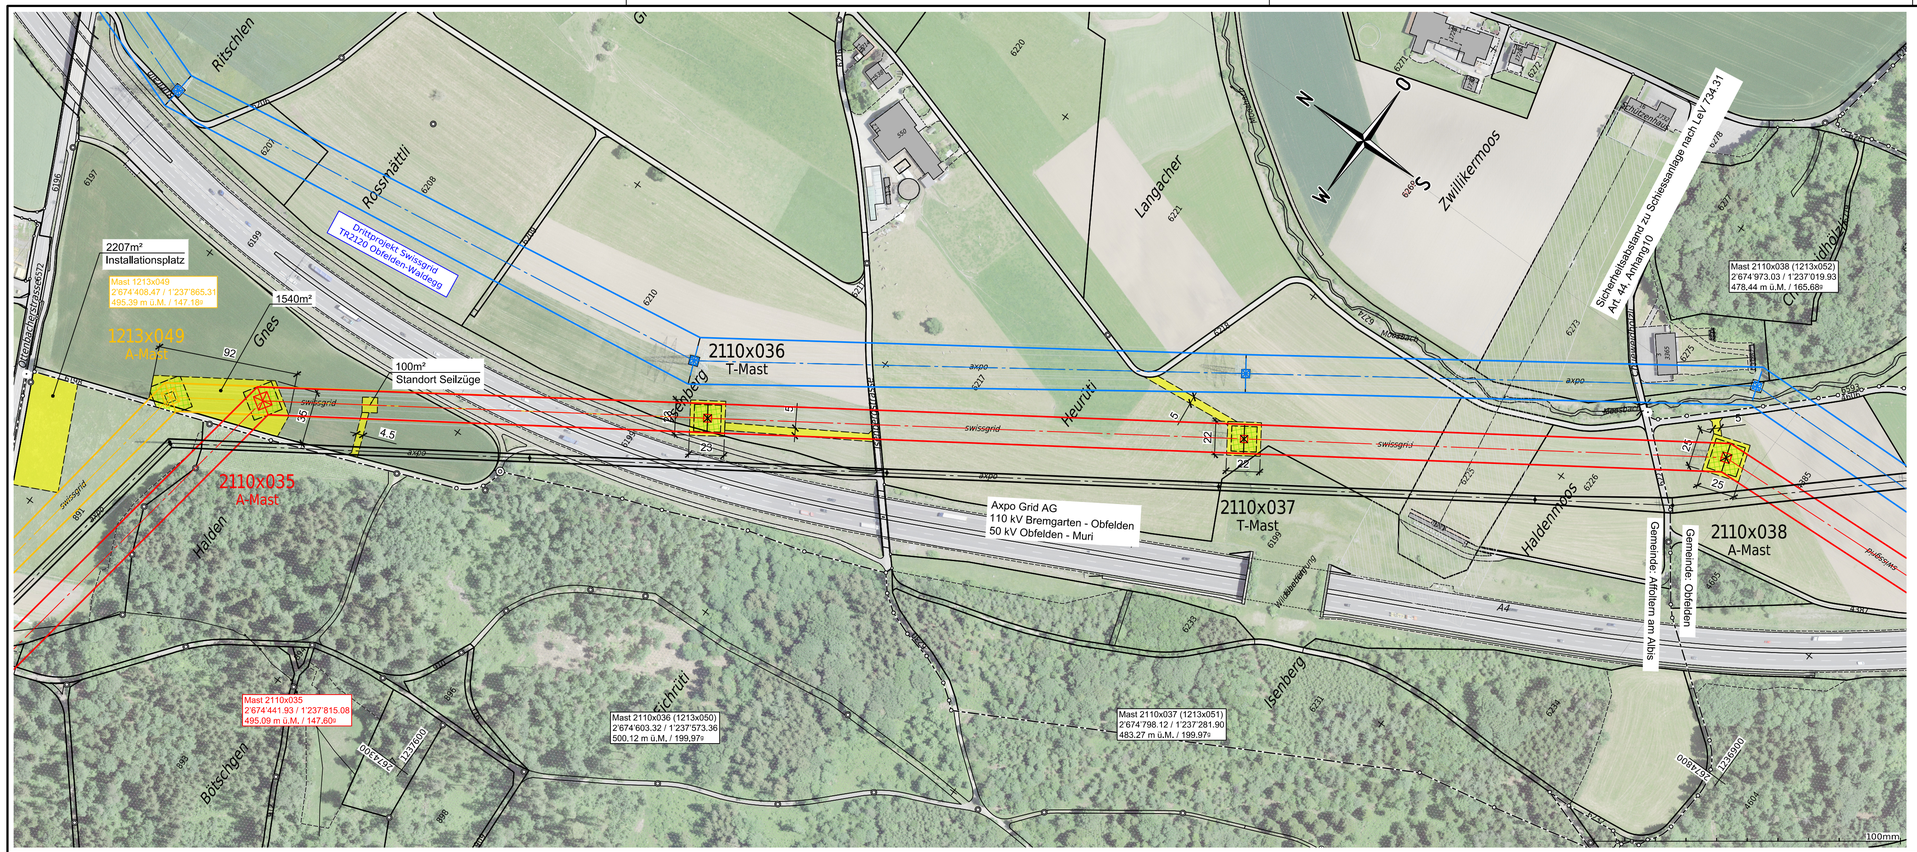

Name der Partnerleitung:	-			
Nennspannung:	Swissgrid	420/380 kV	50 Hz	3 ~
	Swissgrid	420/380 kV	50 Hz	3 ~
Betriebsspannung:	Swissgrid	380 kV	50 Hz	3 ~
	Swissgrid	220 kV	50 Hz	3 ~
Leiterseil:	Swissgrid	3x 2x 1000-AAAC_1000-AL3_-_D41		
	Swissgrid	3x 2x 1000-AAAC_1000-AL3_-_D41		
Erdseil:	Swissgrid	1x 451-AAAC-ACS_410-AL3_OPGW-144F		

Legende:

- Bestand
- Projekt Freileitung
- Projekt Kabelleitung
- Abbruch
- Projekt-Dritte (Swissgrid)
- Baustellenbereich
- temp. genutze Fläche befestigt
- temp. genutze Fläche unbefestigt

Ersteller: **Axpo Grid AG** Parkstrasse 23 | CH-5401 Baden		Ersteller Dok. Nr. EEL-13054	
		Planvorlage Nr. -	
Dokumentenart: Situationsplan		Massstab: 1:2000	
Gemeinde: Affoltern am Albis, Obfelden, Ottenbach			
Anlage / Trassee:	TR2110 Niederwil - Obfelden		
ST745	220-kV-Leitung Niederwil - Obfelden		
ST952	380-kV-Leitung Beznau - Mettlen		
ST745	220-kV-Leitung Niederwil - Obfelden (Reuss West) ABBRUCH		
ST746	220-kV-Leitung Obfelden - Regensdorf (Reuss Ost) ABBRUCH		
Abschnitt:	Mast 2110x035 - Mast 2110x038		
Betreff:	380-/220-kV, Niederwil - Obfelden, Spannungserhöhung auf 2x380-kV		

	Erstellt Name / Datum	Geprüft Name / Datum	Freigegeben Name / Datum	Beschreibung Änderung
Erstellt	roke / 30.06.2025	wije / 30.06.2025	alch / 30.06.2025	-
Rev. 01	-	-	-	-
Rev. 02	-	-	-	-
Rev. 03	-	-	-	-

Projektphase: Bewilligungsverfahren	Fachbereich: Leitungsbau	Entstand aus / Modellquelle: AutoCAD		
swissgrid — Bleichemattstrasse 31, CH 5001 Aarau		Dokumentennummer: I_12131_13_13054		
		Format: A4xA1	Sprache: DE	Blatt: 01 von 01

A4xA1

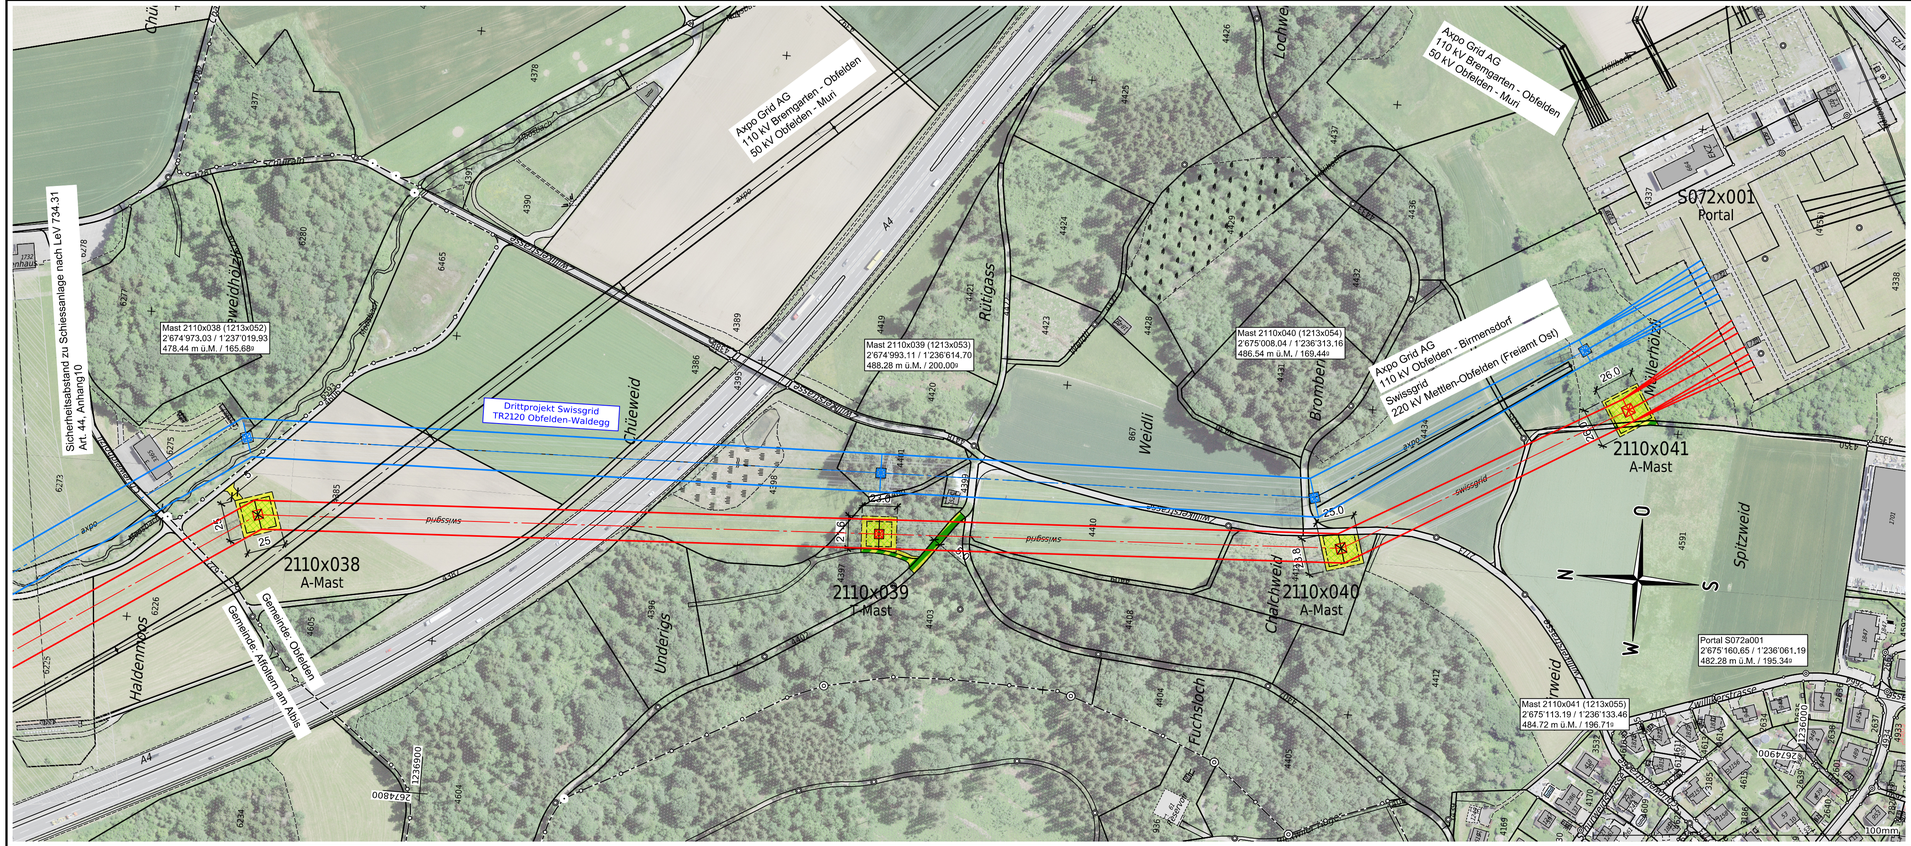

Name der Partnerleitung: -

Nennspannung:	Swissgrid	420/380 kV	50 Hz	3 ~
	Swissgrid	420/380 kV	50 Hz	3 ~
Betriebsspannung:	Swissgrid	380 kV	50 Hz	3 ~
	Swissgrid	220 kV	50 Hz	3 ~
Leiterseil:	Swissgrid	3x 2x 1000-AAAC_1000-AL3_-_D41		
	Swissgrid	3x 2x 1000-AAAC_1000-AL3_-_D41		
Erdseil:	Swissgrid	1x 451-AAAC-ACS_410-AL3_OPGW-144F		

Legende:

- Bestand
- Projekt Freileitung
- Projekt Kabelleitung
- Abbruch
- Projekt-Dritte (Swissgrid)
- Baustellenbereich
- temp. genutze Fläche befestigt
- temp. genutze Fläche unbefestigt

Ersteller: **Axpo Grid AG**, Parkstrasse 23 | CH-5401 Baden			Ersteller Dok. Nr.: EEL-13055
			Planvorlage Nr.: -
Dokumentenart:	Situationsplan		Massstab: 1:2000
Gemeinde:	Affoltern am Albis, Obfelden		
Anlage / Trassee:	TR2110 Niederwil - Obfelden		
ST745	220-kV-Leitung Niederwil - Obfelden		
ST952	380-kV-Leitung Beznau - Mettlen		
ST745	220-kV-Leitung Niederwil - Obfelden (Reuss West) ABBRUCH		
ST746	220-kV-Leitung Obfelden - Regensdorf (Reuss Ost) ABBRUCH		
Abschnitt:	Mast 2110x038 - Portal S072a001		
Betreff:	380-/220-kV, Niederwil - Obfelden, Spannungserhöhung auf 2x380-kV		

	Erstellt Name / Datum	Geprüft Name / Datum	Freigegeben Name / Datum	Beschreibung Änderung
Erstellt	roke / 30.06.2025	wije / 30.06.2025	alch / 30.06.2025	
Rev. 01	-	-	-	-
Rev. 02	-	-	-	-
Rev. 03	-	-	-	-

Projektphase: Bewilligungsverfahren	Fachbereich: Leitungsbau	Entstand aus / Modelliquelle: AutoCAD
swissgrid, Bleichemattstrasse 31, CH 5001 Aarau		Dokumentennummer: I_12131_13_13055
		Format: A4xA1 | Sprache: DE | Blatt: 01 von 01

A4xA1

Name der Partnerleitung: -

Nennspannung:	Swissgrid	420/380 kV	50 Hz	3~
	Swissgrid	420/380 kV	50 Hz	3~
Betriebsspannung:	Swissgrid	380 kV	50 Hz	3~
	Swissgrid	220 kV	50 Hz	3~
Leiterseil:	Swissgrid	3x 2x 1000-AAAC_1000-AL3_-_D41		
	Swissgrid	3x 2x 1000-AAAC_1000-AL3_-_D41		
Erdseil:	Swissgrid	1x 451-AAAC-ACS_410-AL3_OPGW-144F		

Legende:

- Bestand
- Projekt Freileitung
- Projekt Kabelleitung
- Abbruch
- Projekt-Dritte (Swissgrid)
- Projekt-Dritte Abbruch (Swissgrid)
- Baustellenbereich
- temp. genutze Fläche befestigt
- temp. genutze Fläche unbefestigt

Ersteller: Axpo Grid AG, Parkstrasse 23 | CH-5401 Baden

Ersteller Dok. Nr.: EEL-13056

Planvorlage Nr.: -

Dokumentenart: Situationsplan | Massstab: 1:2000

Gemeinde: Fischbach-Göslikon, Niederwil

Anlage / Trassee: **TR2110 Niederwil - Obfelden**

ST745	220-kV-Leitung Niederwil - Obfelden
ST952	380-kV-Leitung Beznau - Mettlen
ST745	220-kV-Leitung Niederwil - Obfelden (Reuss West) ABBRUCH
ST746	220-kV-Leitung Obfelden - Regensdorf (Reuss Ost) ABBRUCH
Abschnitt:	Portal Nr. S071a002 - Mast Nr. 1213x006
Betreff:	380-/220-kV, Niederwil - Obfelden, Spannungserhöhung auf 2x380-kV

	Erstellt Name / Datum	Geprüft Name / Datum	Freigegeben Name / Datum	Beschreibung Änderung
Erstellt	roke / 30.06.2025	wije / 30.06.2025	alch / 30.06.2025	
Rev. 01	-	-	-	-
Rev. 02	-	-	-	-
Rev. 03	-	-	-	-

Projektphase: Bewilligungsverfahren | Fachbereich: Leitungsbau | Entstand aus / Modellquelle: AutoCAD

swissgrid, Bleichemattstrasse 31, CH 5001 Aarau

Dokumentennummer: I_12131_13_13056

Format: A4 x A0 | Sprache: DE | Blatt: 01 von 01

A4xA0