
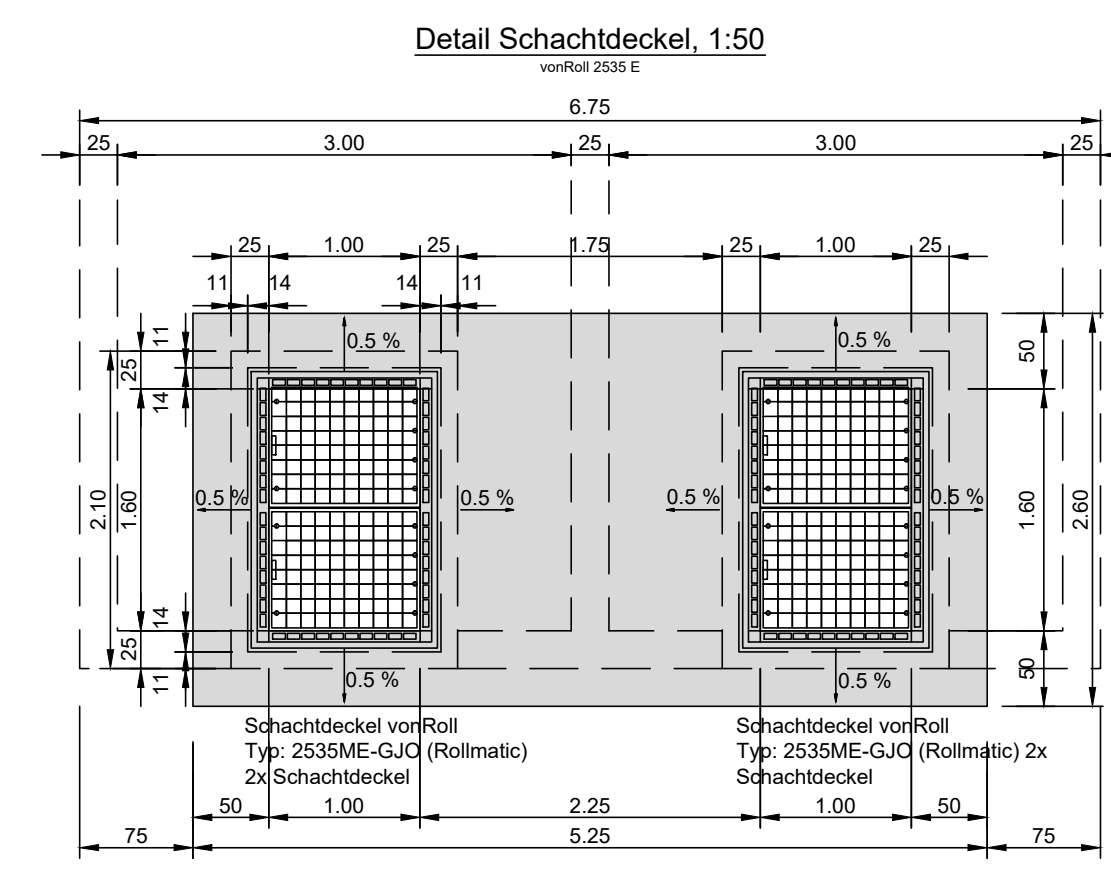
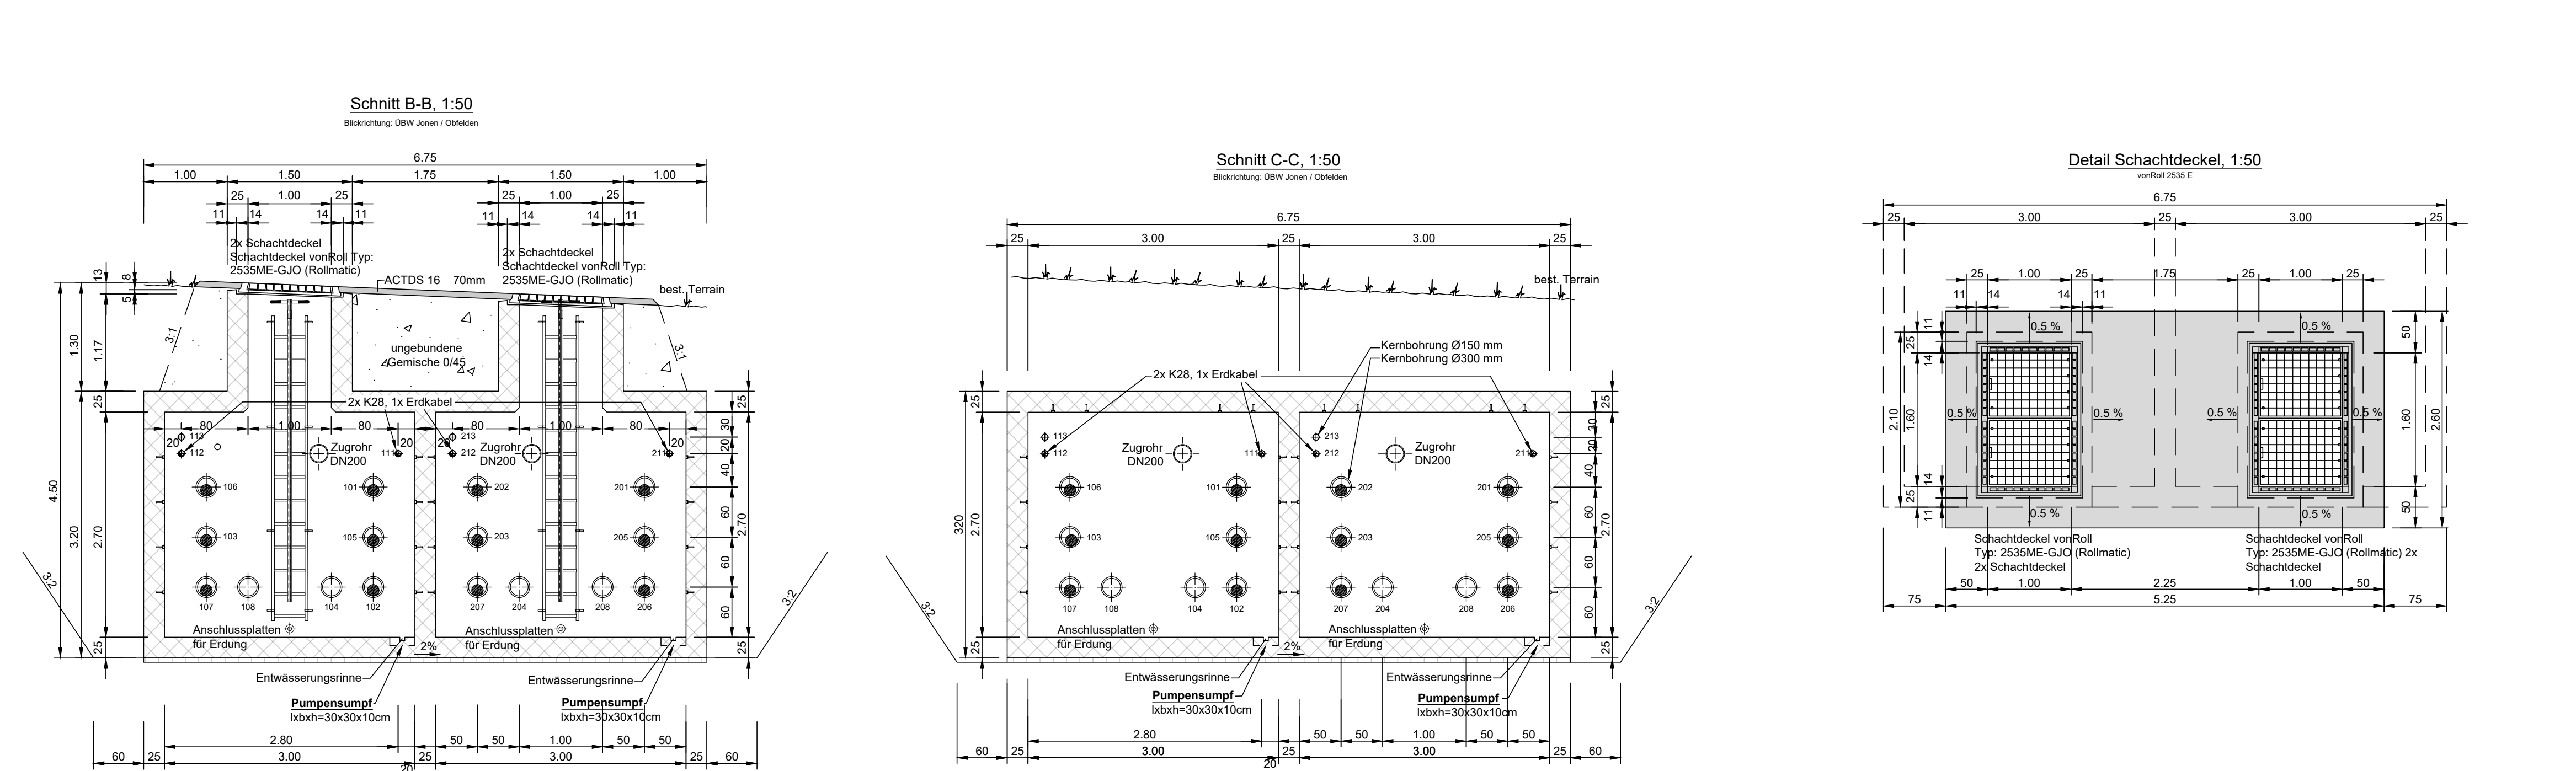
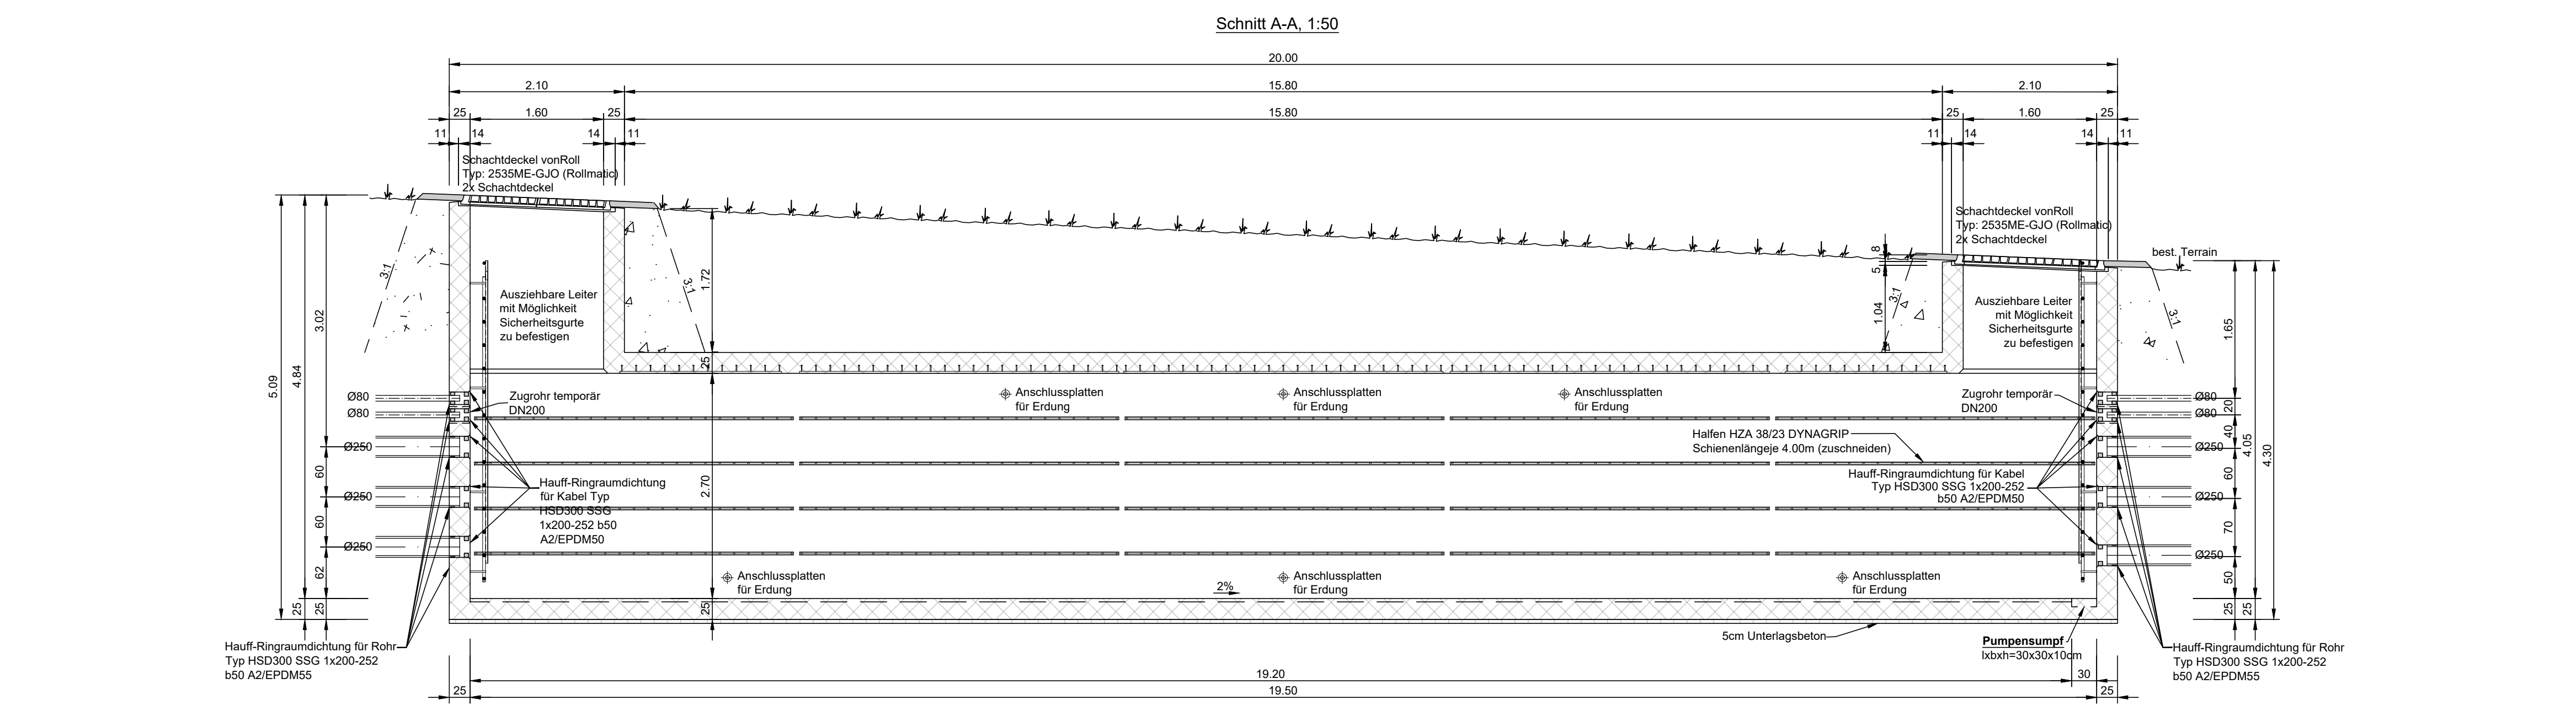
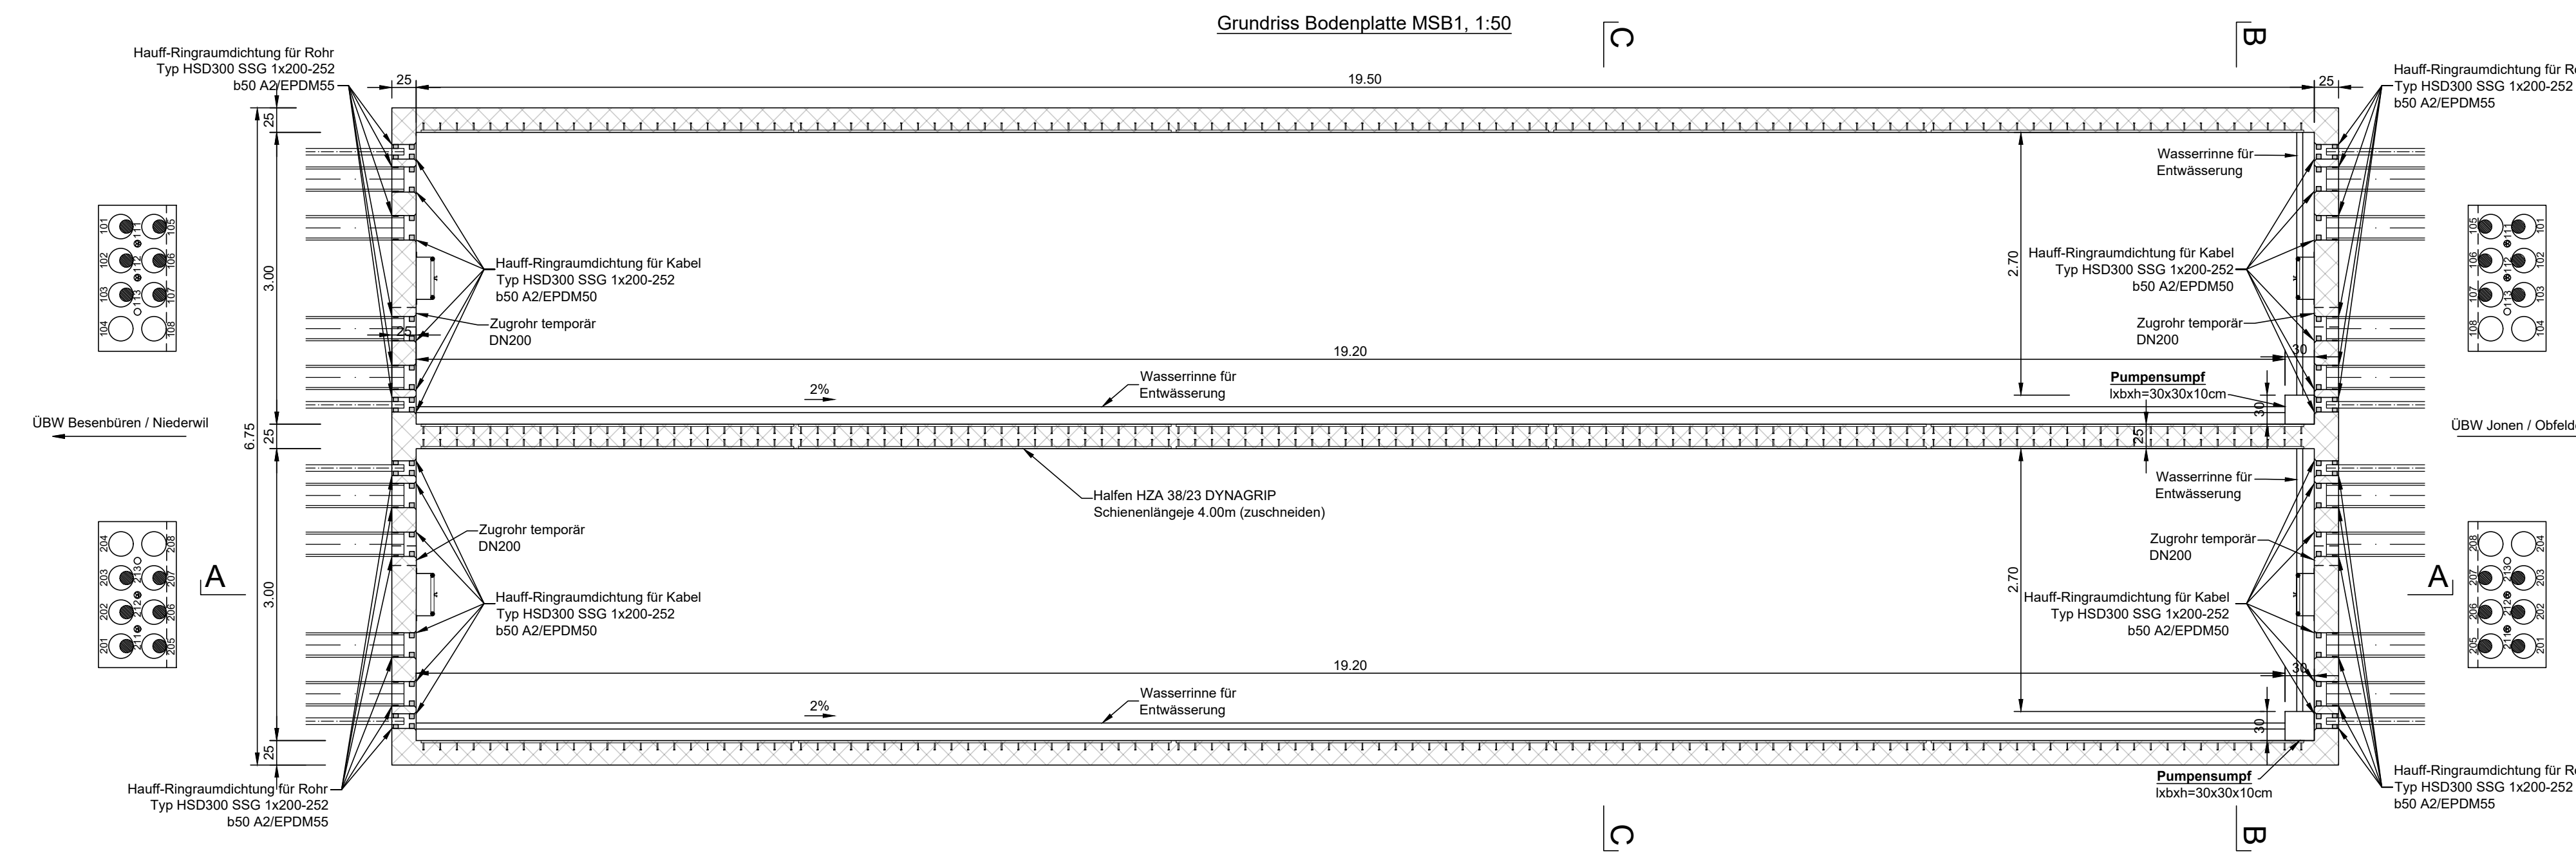


380-/220-kV, Niederwil-Obfelden, (AG, ZH), Spannungserhöhung auf 2x380-kV






Anlage 6: Schächte

Dokument	Dateiname
Muffenschacht 1, Schemaplan	I_12131_13_13304_Gebäude_Muffenschacht 1, Schemaplan
Muffenschacht 2, Schemaplan	I_12131_13_13305_Gebäude_Muffenschacht 2, Schemaplan
Muffenschacht 3, Schemaplan	I_12131_13_13306_Gebäude_Muffenschacht 3, Schemaplan
Bridenschacht 1, Schemaplan	I_12131_13_13309_Gebäude_Bridenschacht 1, Schemaplan
Bridenschacht 2, Schemaplan	I_12131_13_13310_Gebäude_Bridenschacht 2, Schemaplan
Bridenschacht 3, Schemaplan	I_12131_13_13430_Gebäude_Bridenschacht 3, Schemaplan

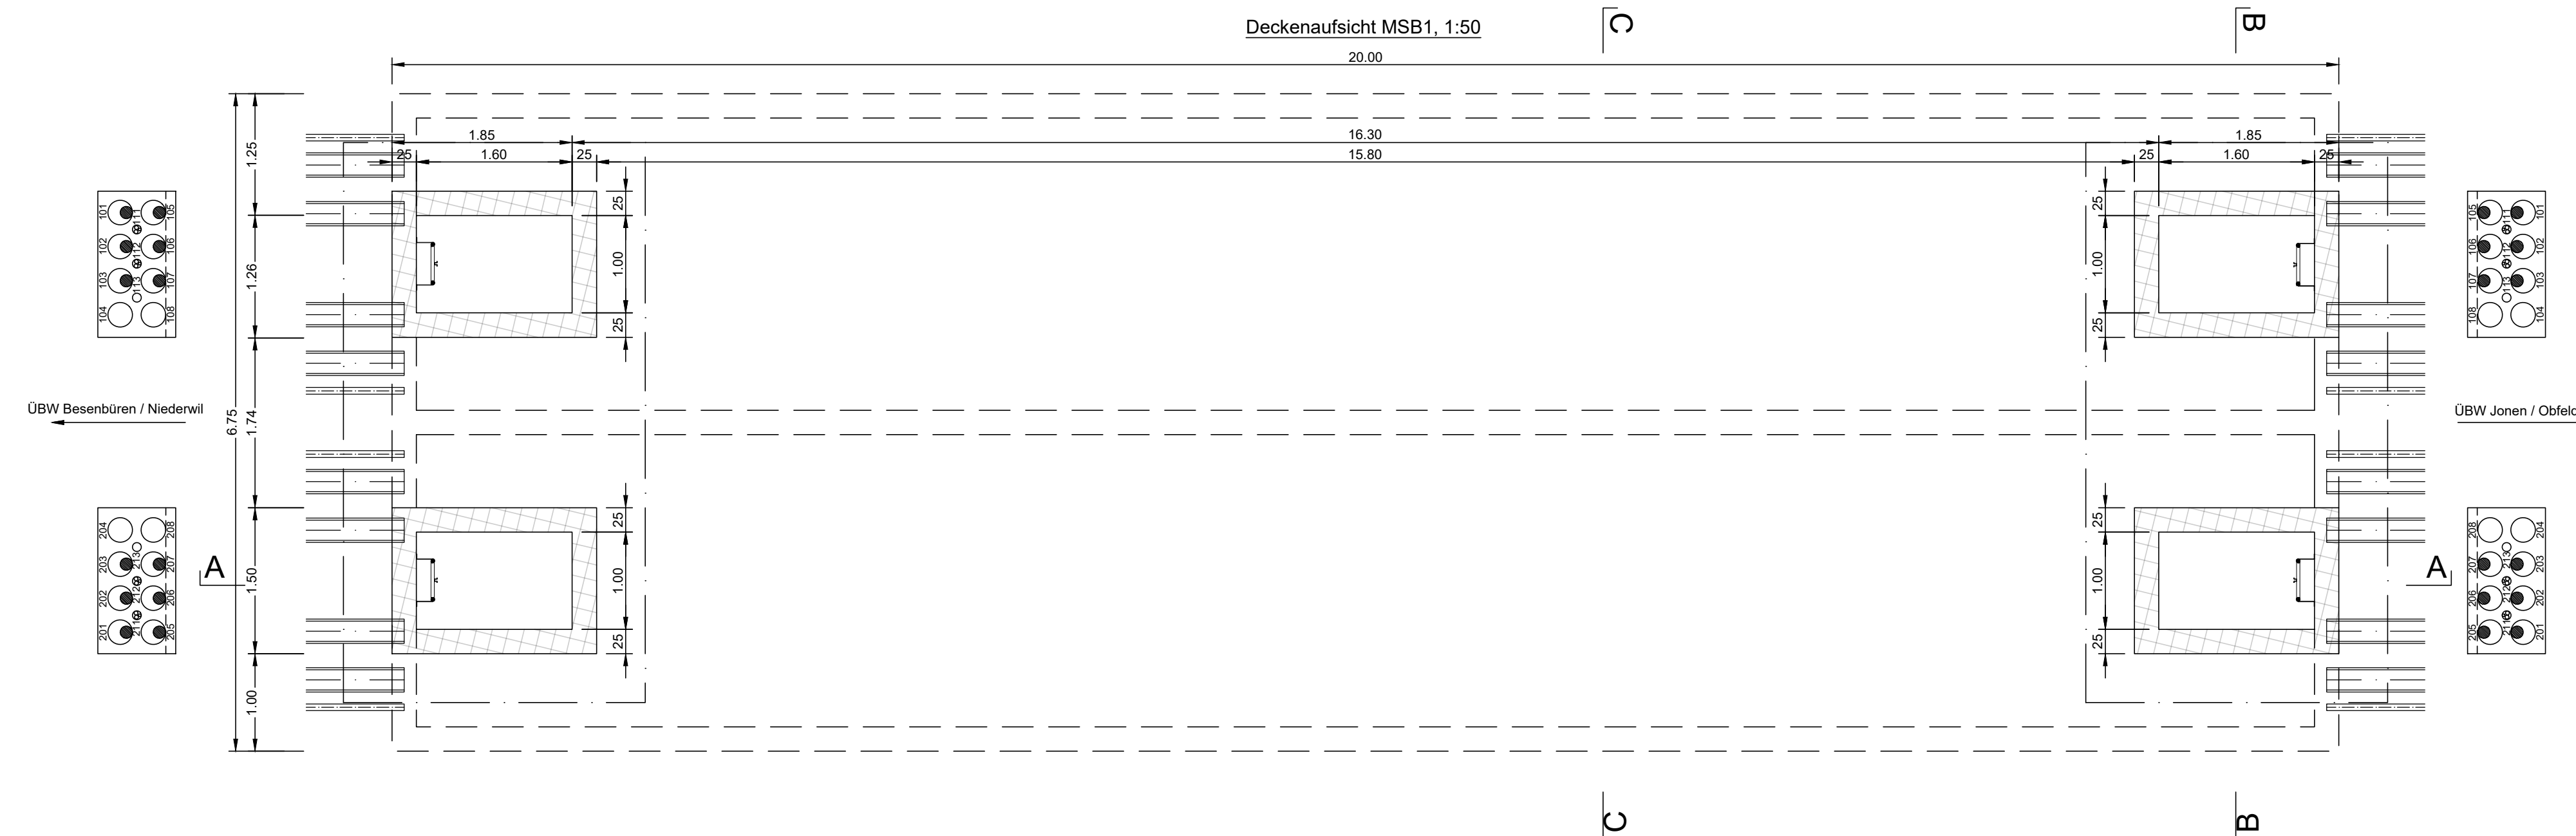







Beton NPK-C, C25/30, XC4, XF1
Unterlagsbeton 150 kg/m3 CEM

Ersteller	axpo Axpo Grid AG Parkstrasse 23 CH-5401 Baden	Ersteller AG	gruner Gruner AG Thurgauerstrasse 80 CH-8050 Zurich	Ersteller Dok. Nr.	EEL-13304
Dokumententart:	Schemaplan	Planvorlage Nr.		Massstab:	1:50
Gemeinde:	Rottenschwil				
Anlage / Trasse:	TR2110 Niederwil - Obfelden				
ST745	220-kV-Leitung Niederwil-Obfelden				
ST952	380-kV-Leitung Bezau-Mettlen				
ST475	220-kV-Leitung Niederwil-Obfelden (Reuss West) ABBRUCH				
ST476	220-kV-Leitung Obfelden-Regensdorf (Reuss Ost) ABBRUCH				
Abschnitt:	Muffenschacht 1				
Betreff:	380-/220-kV, Niederwil-Obfelden, Spannungserhöhung auf 2x380-kV				
Erstellt Name / Datum	Geprüft Name / Datum	Freigegeben Name / Datum	Beschreibung Änderung		
Rev. 01	ands / 11.06.2025	vost / 11.06.2025	atch / 11.06.2025		
Rev. 02	-	-	-		
Rev. 03	-	-	-		
Projektphase	Bewilligungsverfahren	Freibereich	Bau	Erstellt aus / Modellquelle	AutoCAD
swissgrid	Bleichemattstrasse 31 CH 5001 Aarau	Dokumentationsnummer	J. 12131_13_13304	Format	1470x 446
		Drucke	Blatt		01 von 01

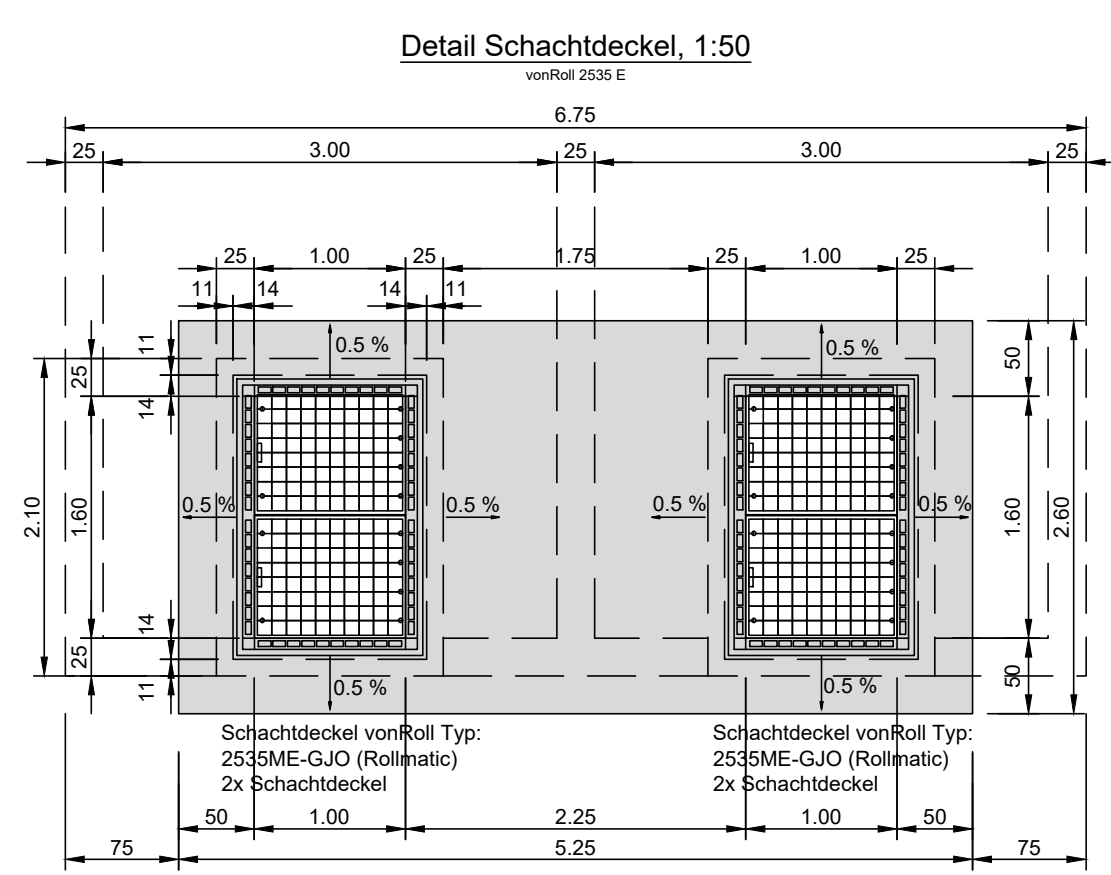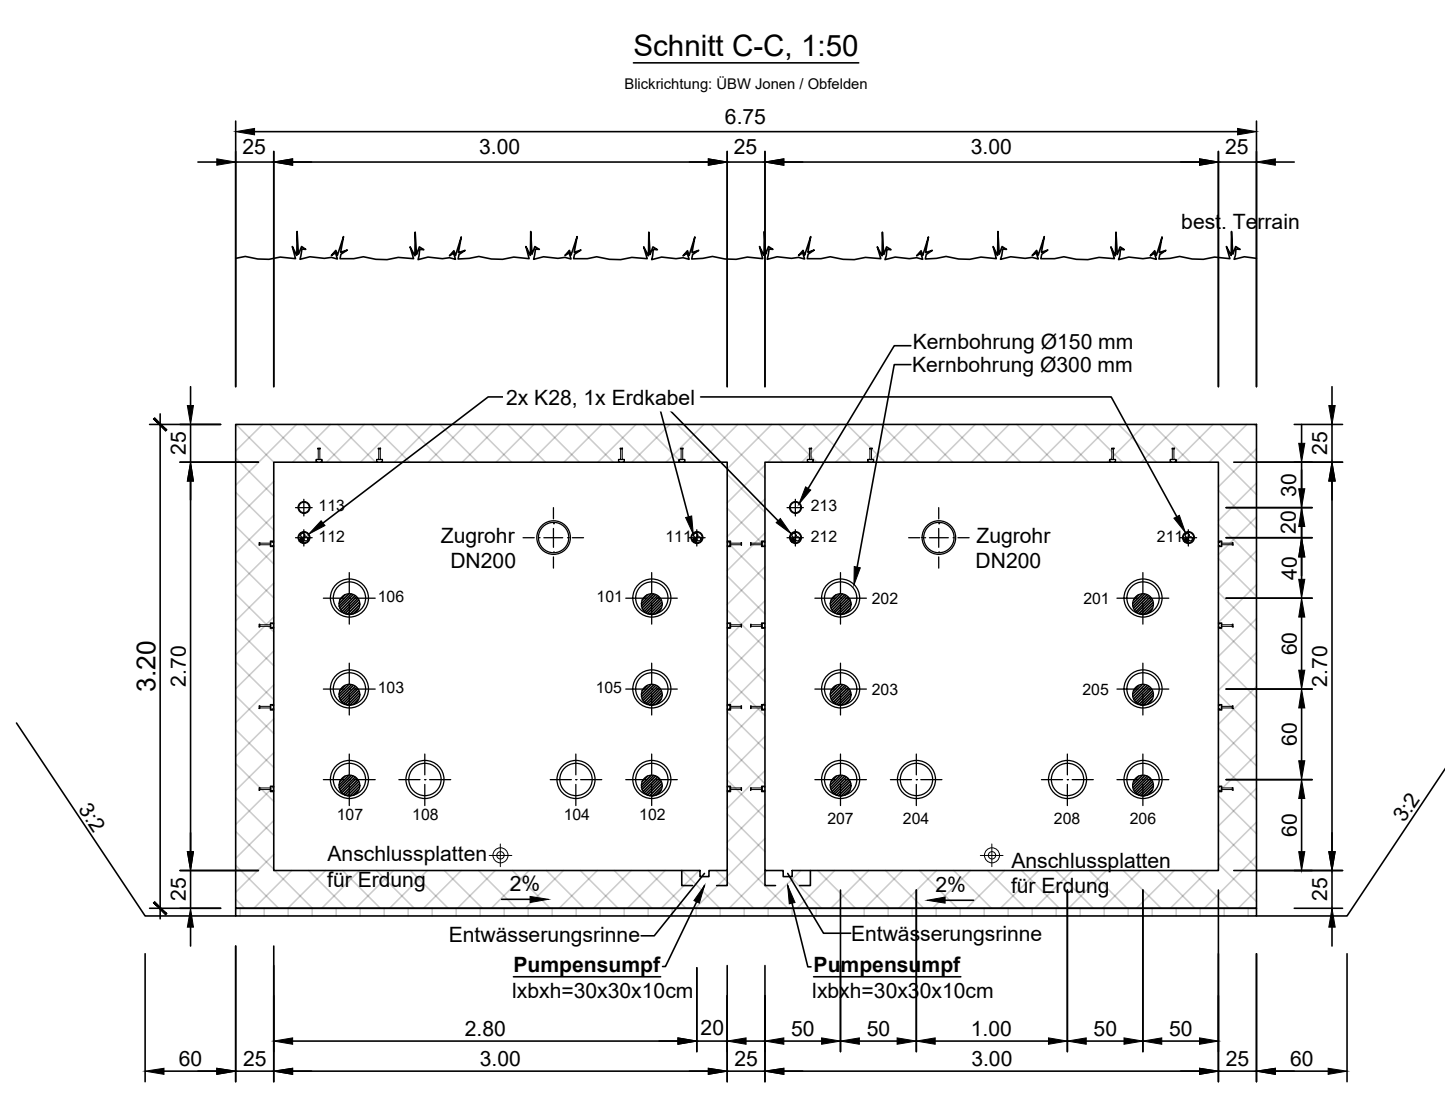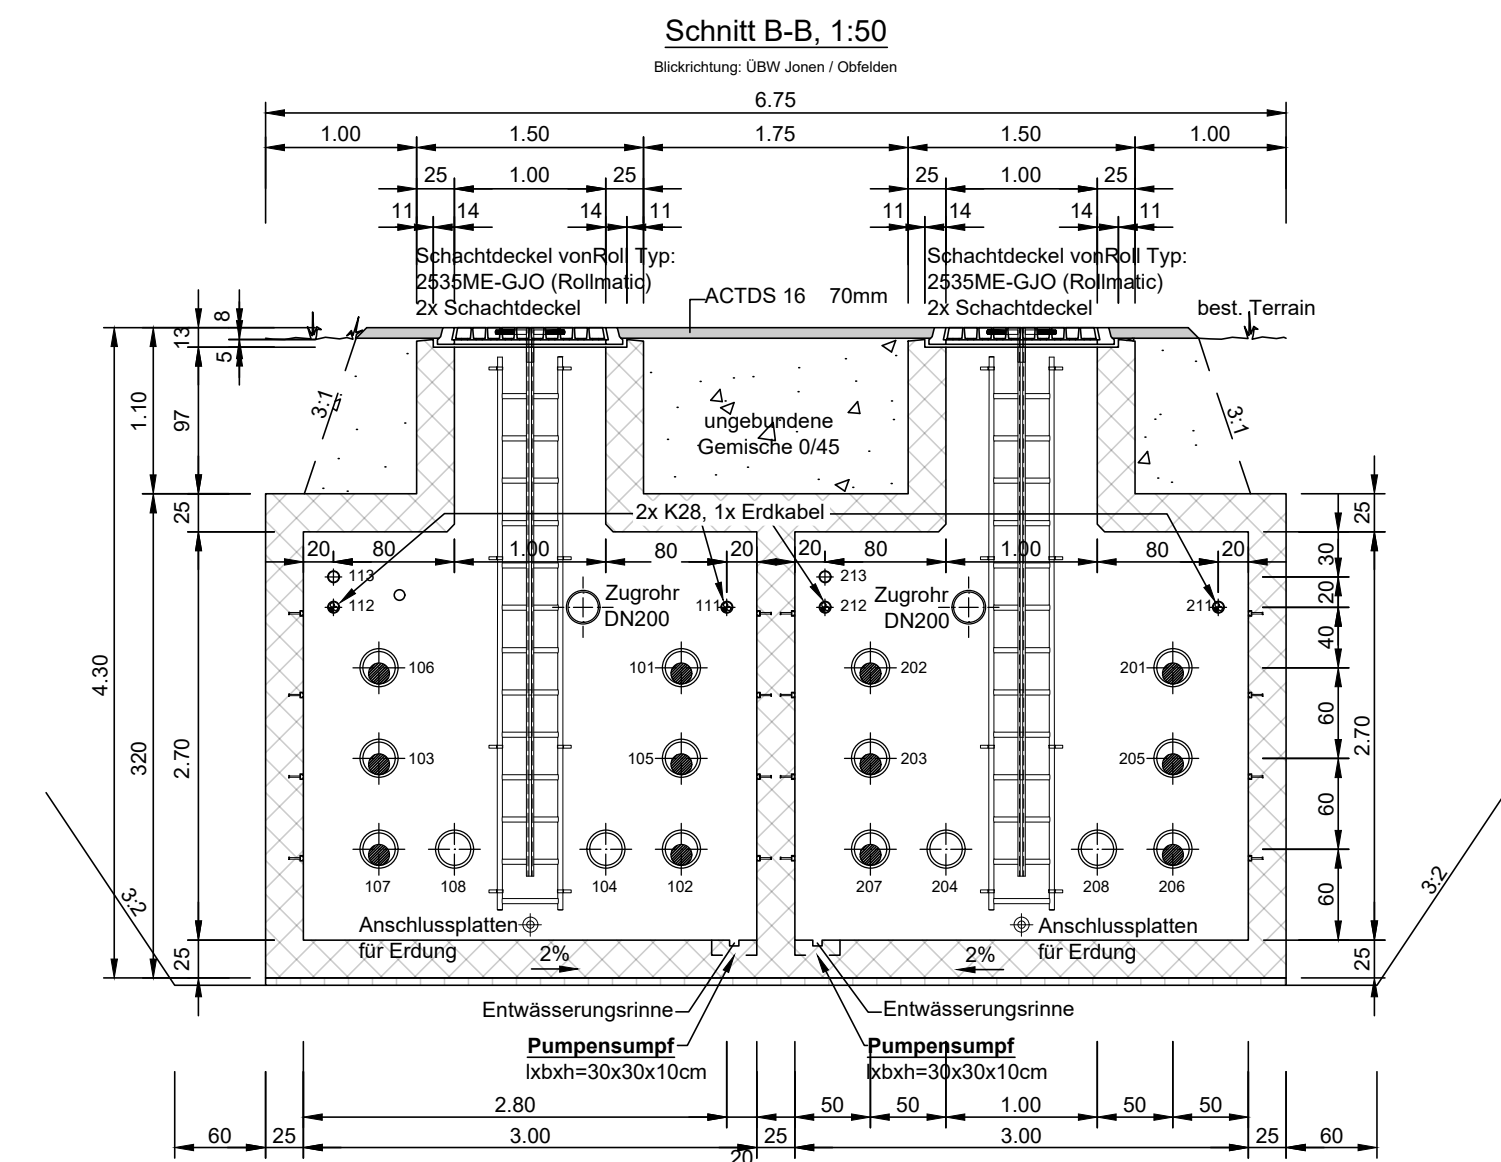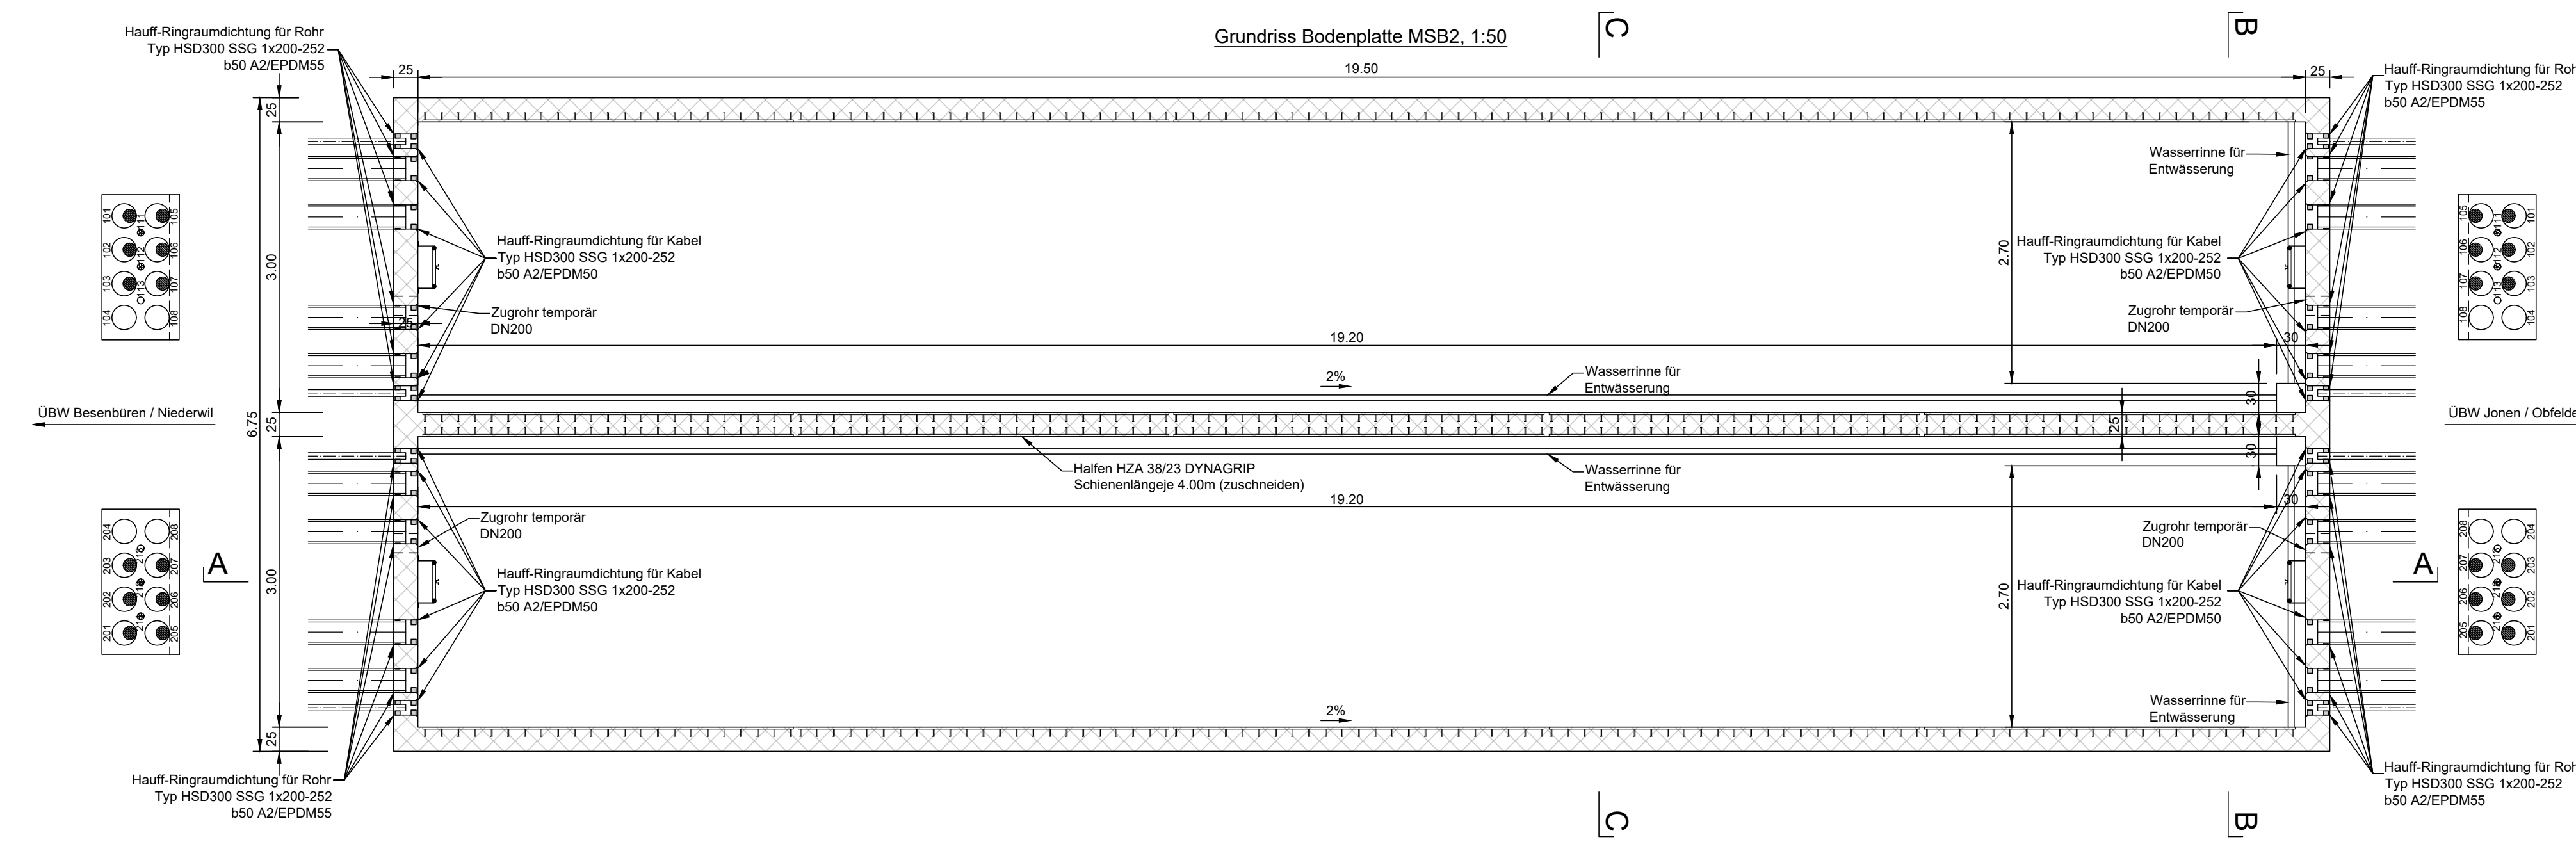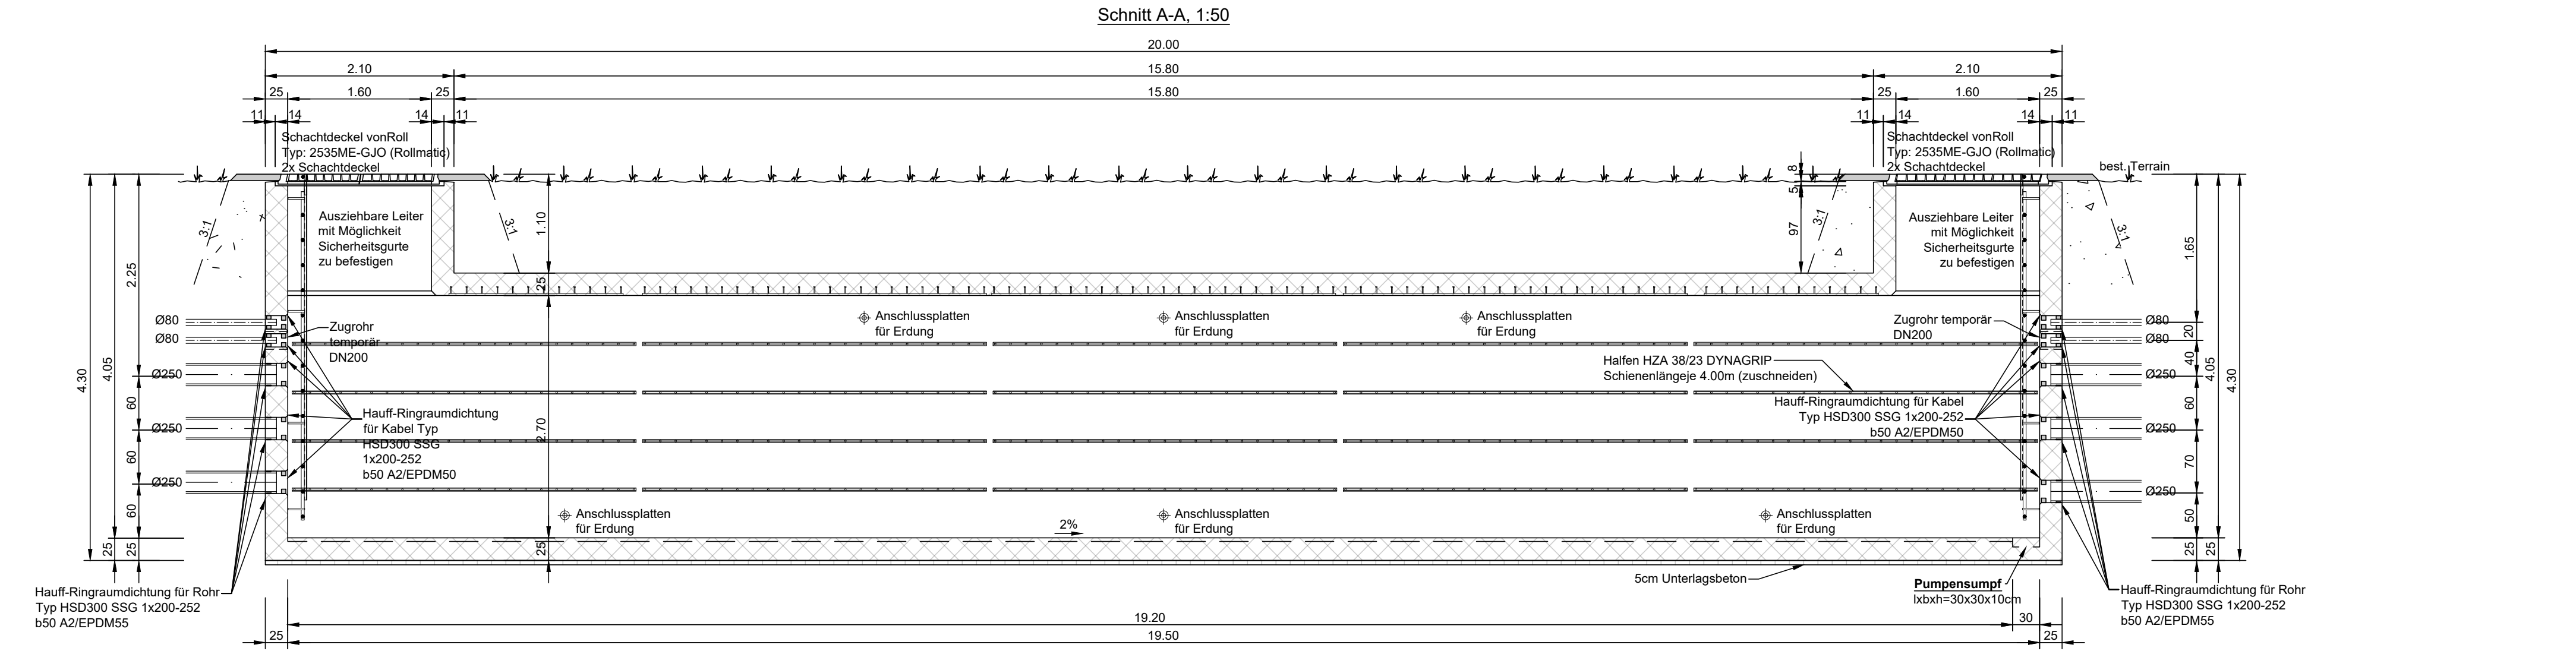



■ Beton NPK-C, C25/30, XC4, XF1
□ Unterlagsbeton 150 kg/m3 CEM

Ersteller  Axpo Grid AG Parkstrasse 23 CH-5401 Baden		Ersteller Dok. Nr. EEL-13305
gruner > Gruner AG Thurgauerstrasse 80 CH-8050 Zürich		Planvorlage Nr.
Dokumententart: Schemaplan		Massstab: 1:50
Gemeinde: Rottenschwil		
Anlage / Trasse: TR2110 Niederwil - Obfelden		
ST745 220-kV-Leitung Niederwil-Obfelden		
ST952 380-kV-Leitung Bezau-Mettlen		
ST475 220-kV-Leitung Niederwil-Obfelden (Reuss West) ABBRUCH		
ST476 220-kV-Leitung Obfelden-Regensdorf (Reuss Ost) ABBRUCH		
Abschnitt: Muffenschacht 2		
Betreff: 380-/220-kV, Niederwil-Obfelden, Spannungserhöhung auf 2x380-kV		
Erstellt Name / Datum	Geprüft Name / Datum	Freigegeben Name / Datum
Erstellt ands / 11.06.2025	vost / 11.06.2025	alch / 11.06.2025
Rev. 01	-	-
Rev. 02	-	-
Rev. 03	-	-
Projektphase Bewilligungsverfahren	Freibereich Bau	Erstellt aus / Modellquelle AutoCAD
swissgrid Bleichemattstrasse 31 CH 5001 Aarau		
Dokumentnummer I. 12131_13_13305		
Format 1470 x 446		
Seite 01		Blatt 01 von 01

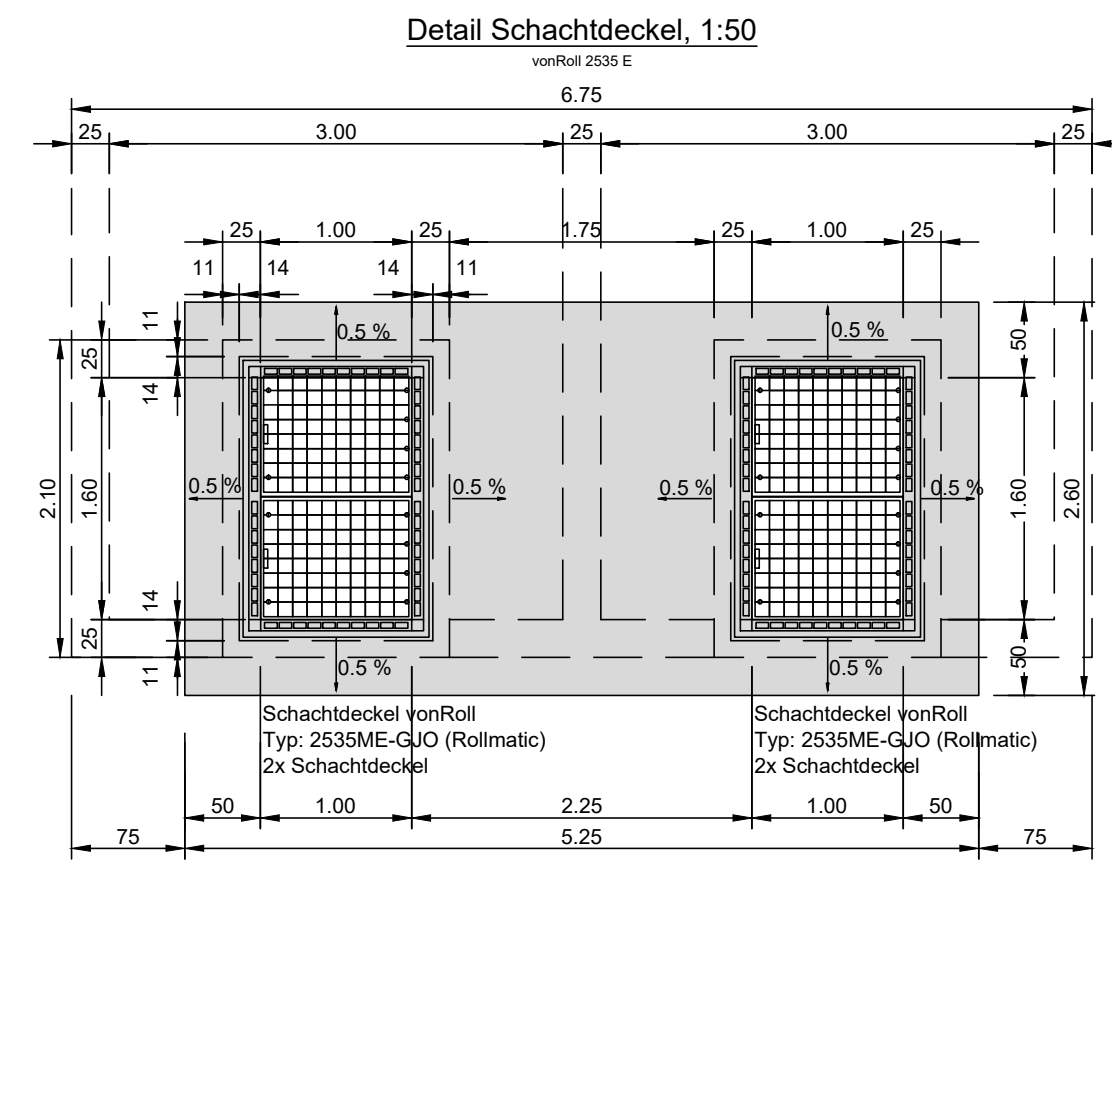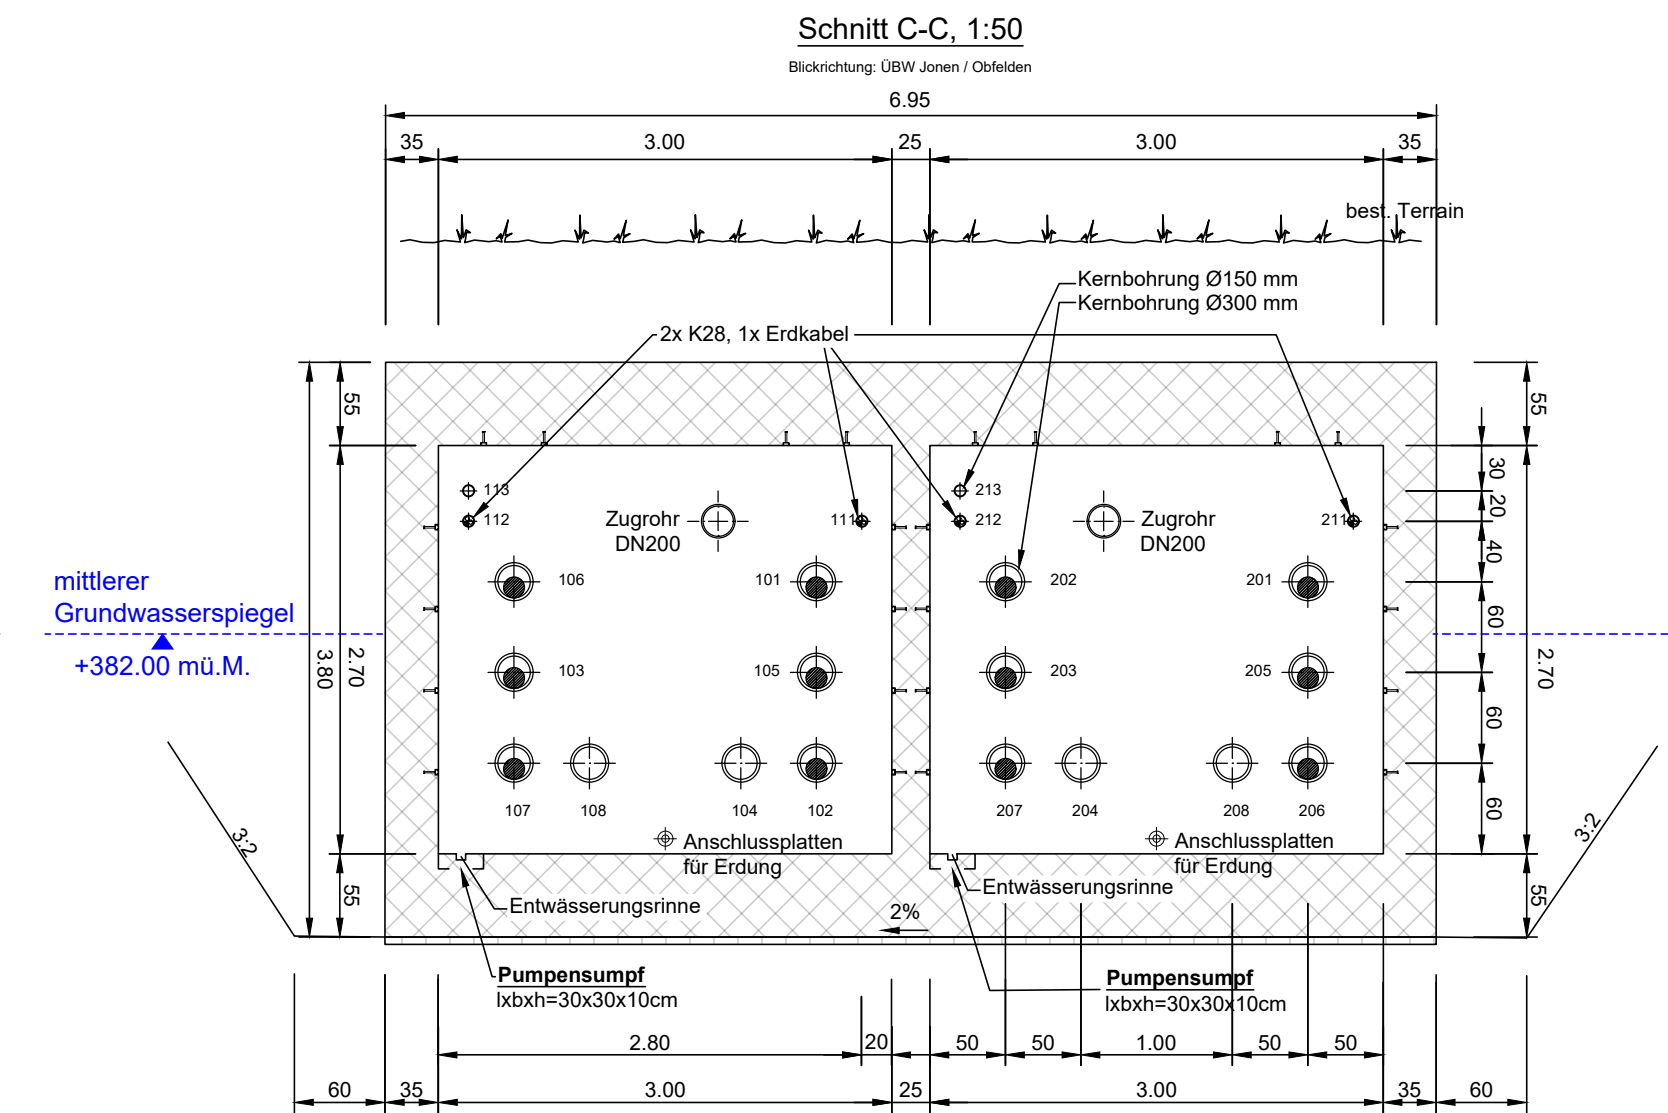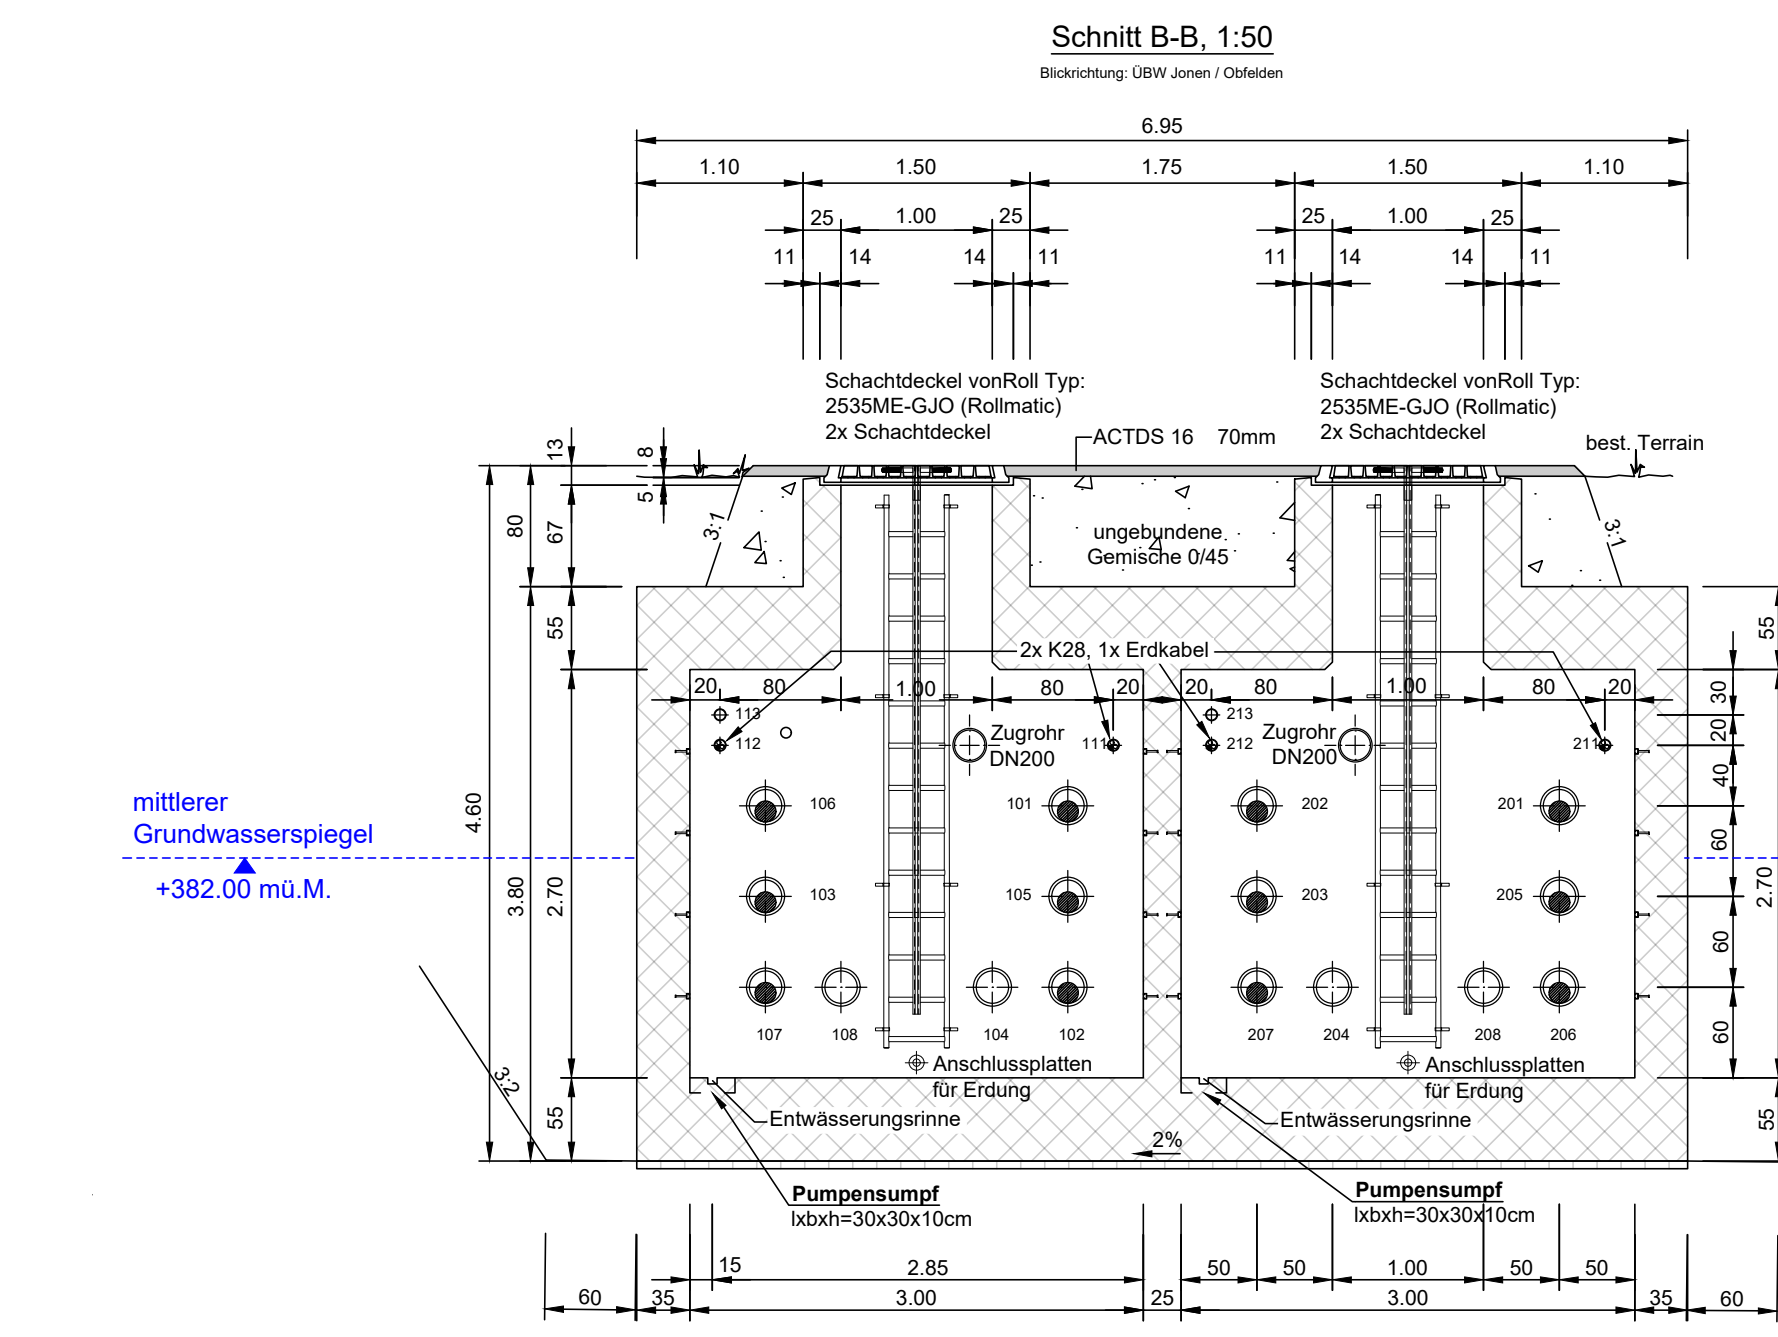
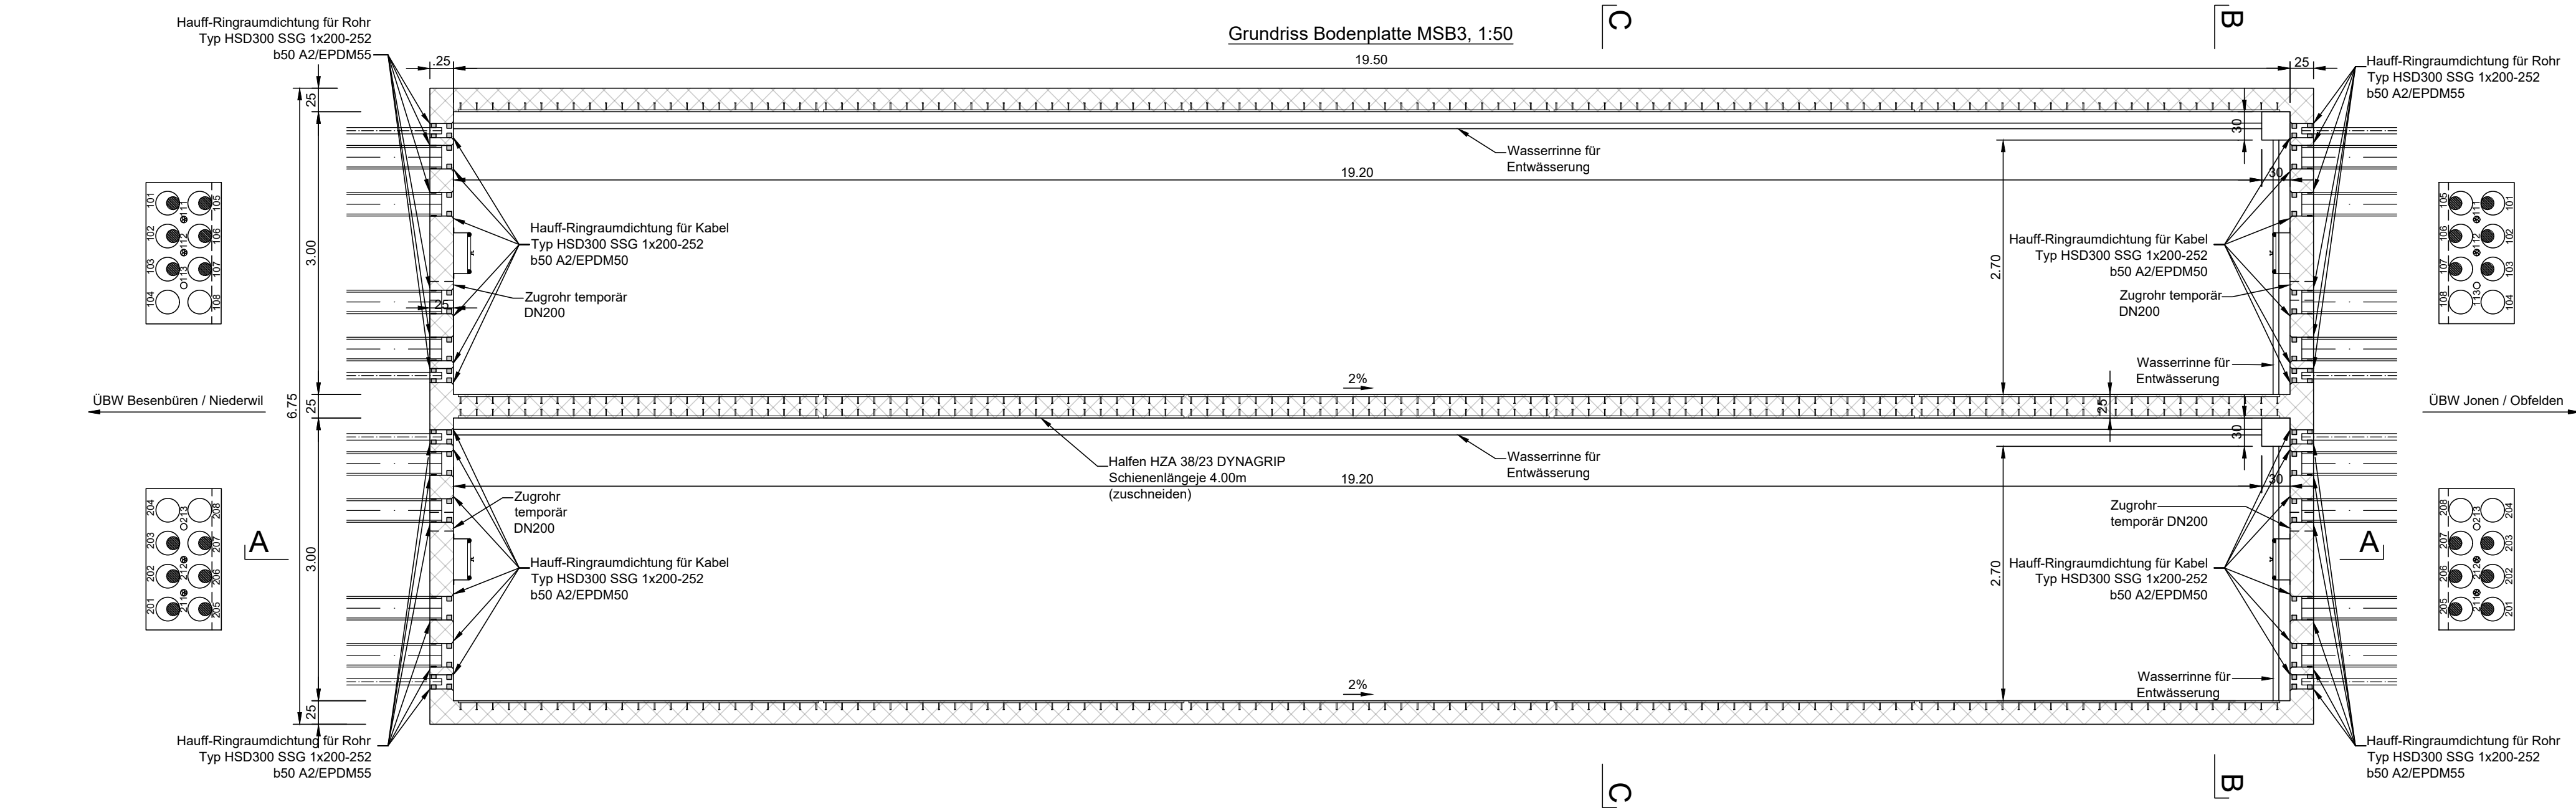
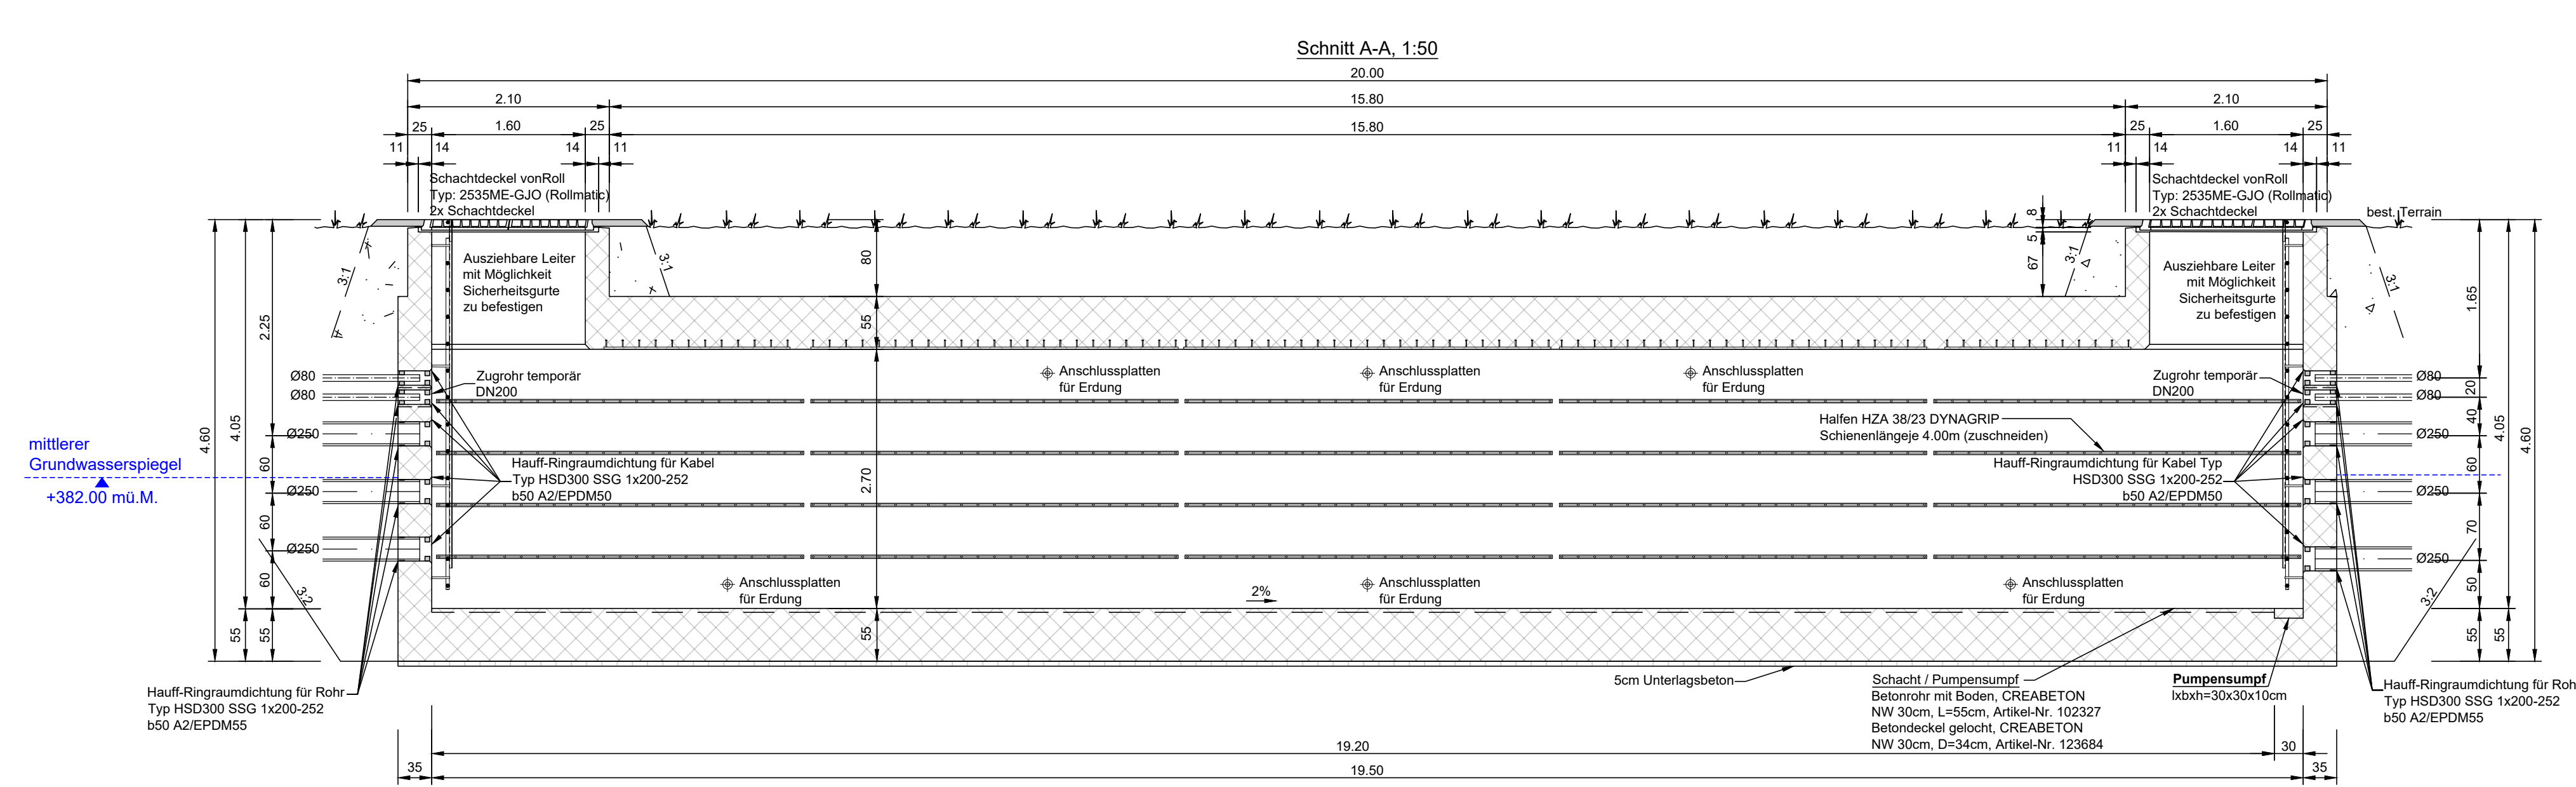
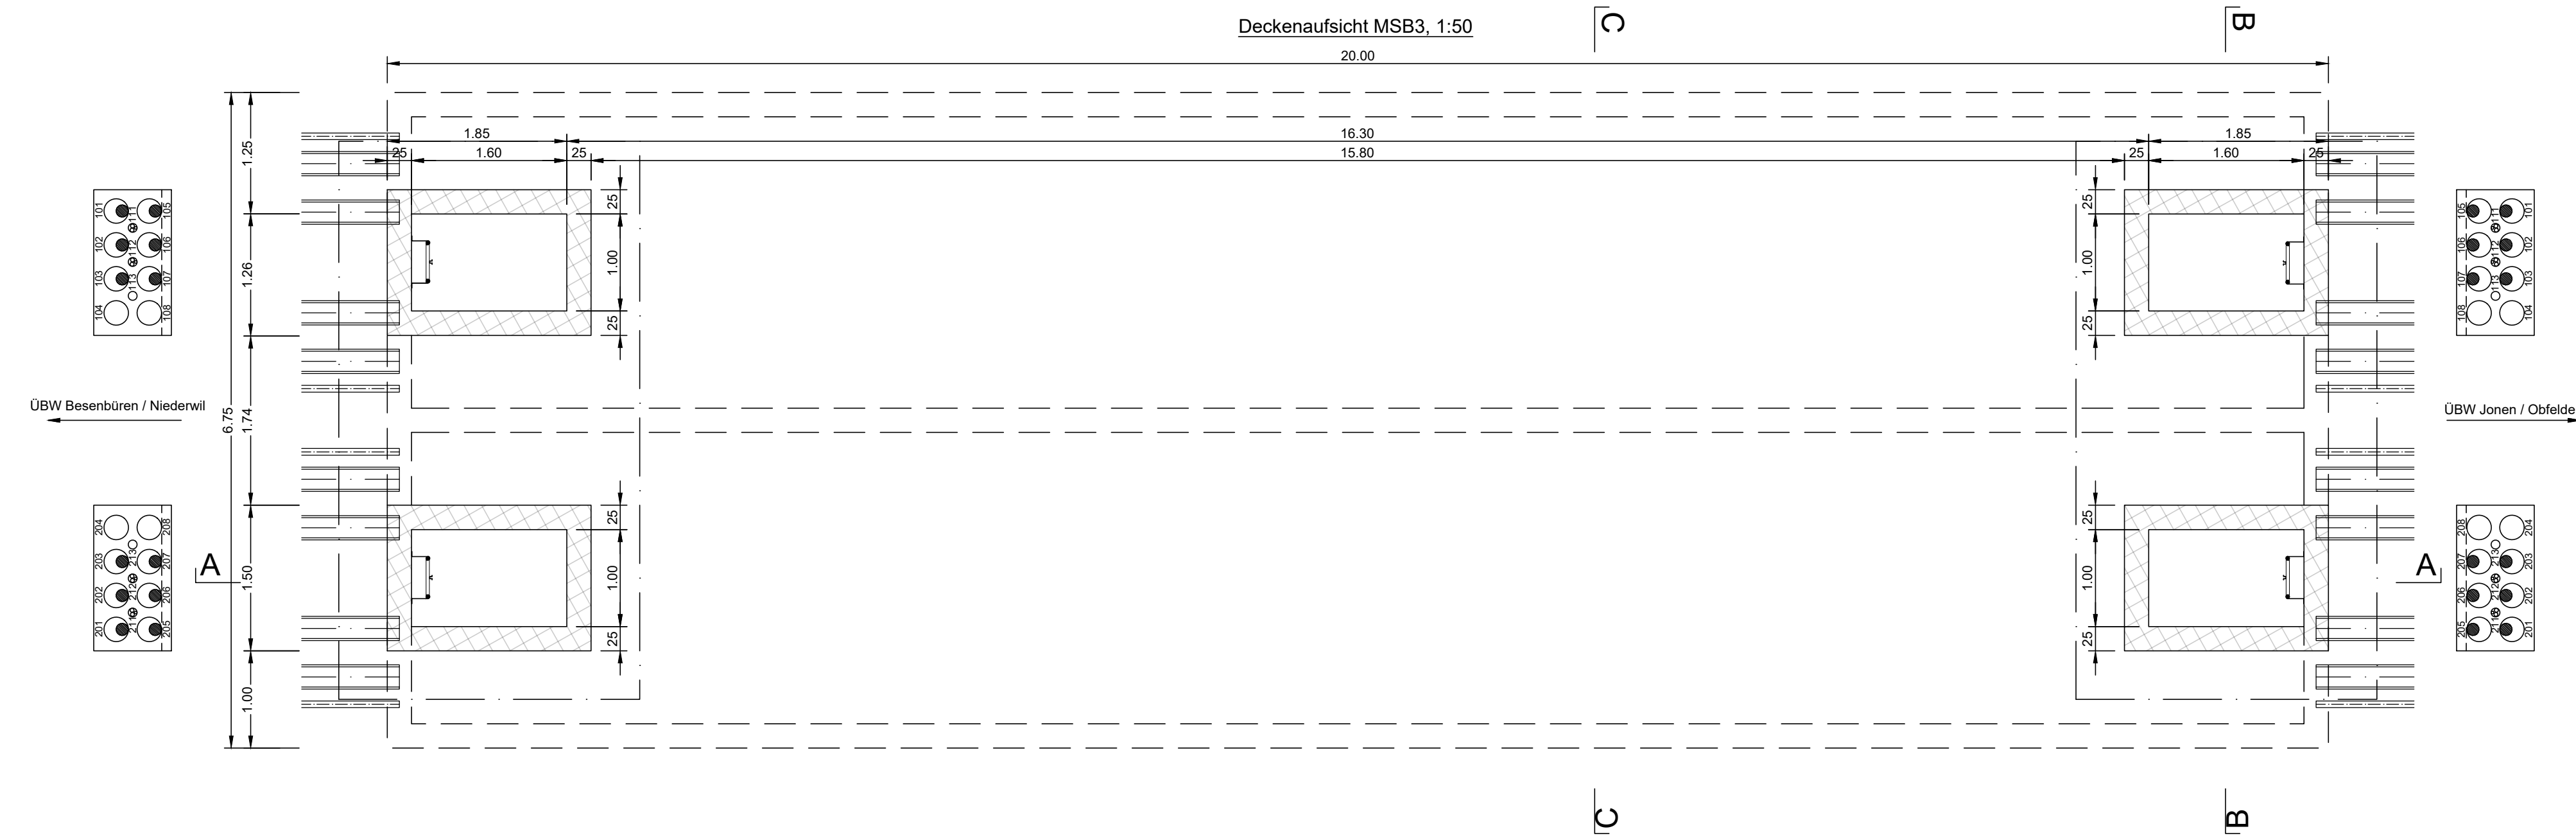


Beton NPK-C, C25/30, XC4, XF1
Unterlagsbeton 150 kg/m3 CEM

Ersteller axpo Axpo Grid AG Parkstrasse 23 CH-5401 Baden		Ersteller Dok. Nr. gruner Gruner AG Thurgauerstrasse 80 CH-8050 Zürich EEL-13306	
Dokumentenart: Schemaplan		Planvorlage Nr.: -	
Gemeinde: Jonen		Massstab: 1:50	
Anlage / Trasse: ST745 ST952 ST475 ST476		TR2110 Niederwil - Obfelden 220-kV-Leitung Niederwil-Obfelden 380-kV-Leitung Beznaus-Mettlen 220-kV-Leitung Niederwil-Obfelden (Reuss West) ABBRUCH 220-kV-Leitung Obfelden-Regensdorf (Reuss Ost) ABBRUCH Muffenschacht 3	
Abschnitt: Betreff:		380-/220-kV, Niederwil-Obfelden, Spannungserhöhung auf 2x380-kV	
Erstellt Name / Datum	Geprüft Name / Datum	Freigegeben Name / Datum	Beschreibung Änderung
Erstellt ands / 11.06.2025	Geprüft vost / 11.06.2025	Freigegeben alch / 11.06.2025	Beschreibung Änderung
Rev. 01	-	-	-
Rev. 02	-	-	-
Rev. 03	-	-	-
Projektphase Bewilligungsverfahren		Freibereich Bau	
swissgrid		Bleichemattstrasse 31 CH 5001 Aarau	
Schuldennummer I. 12131.13.13306		Erstellt aus / Modellquelle AutoCAD	
Format 1470x 446		Dynamik Blatt DE 01 von 01	

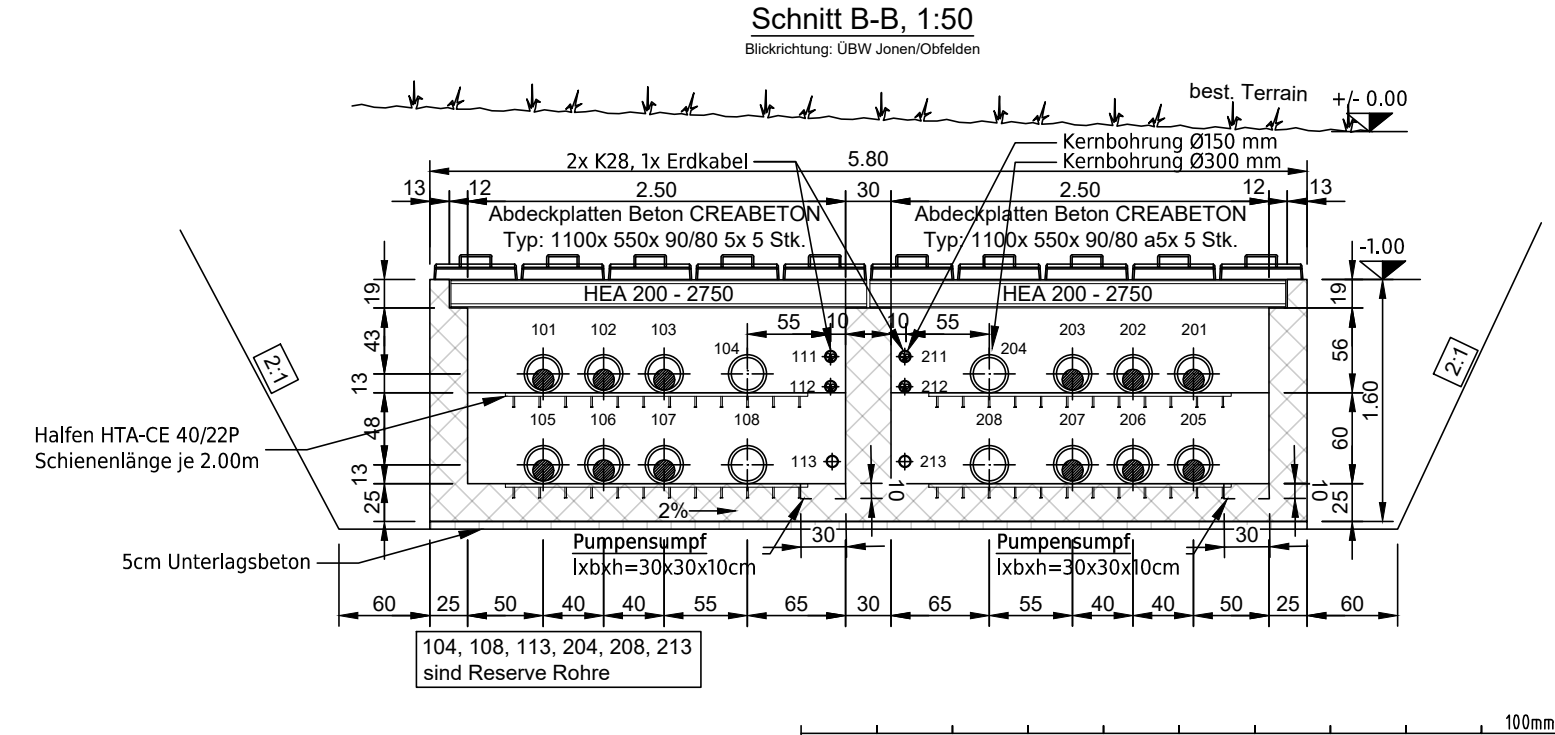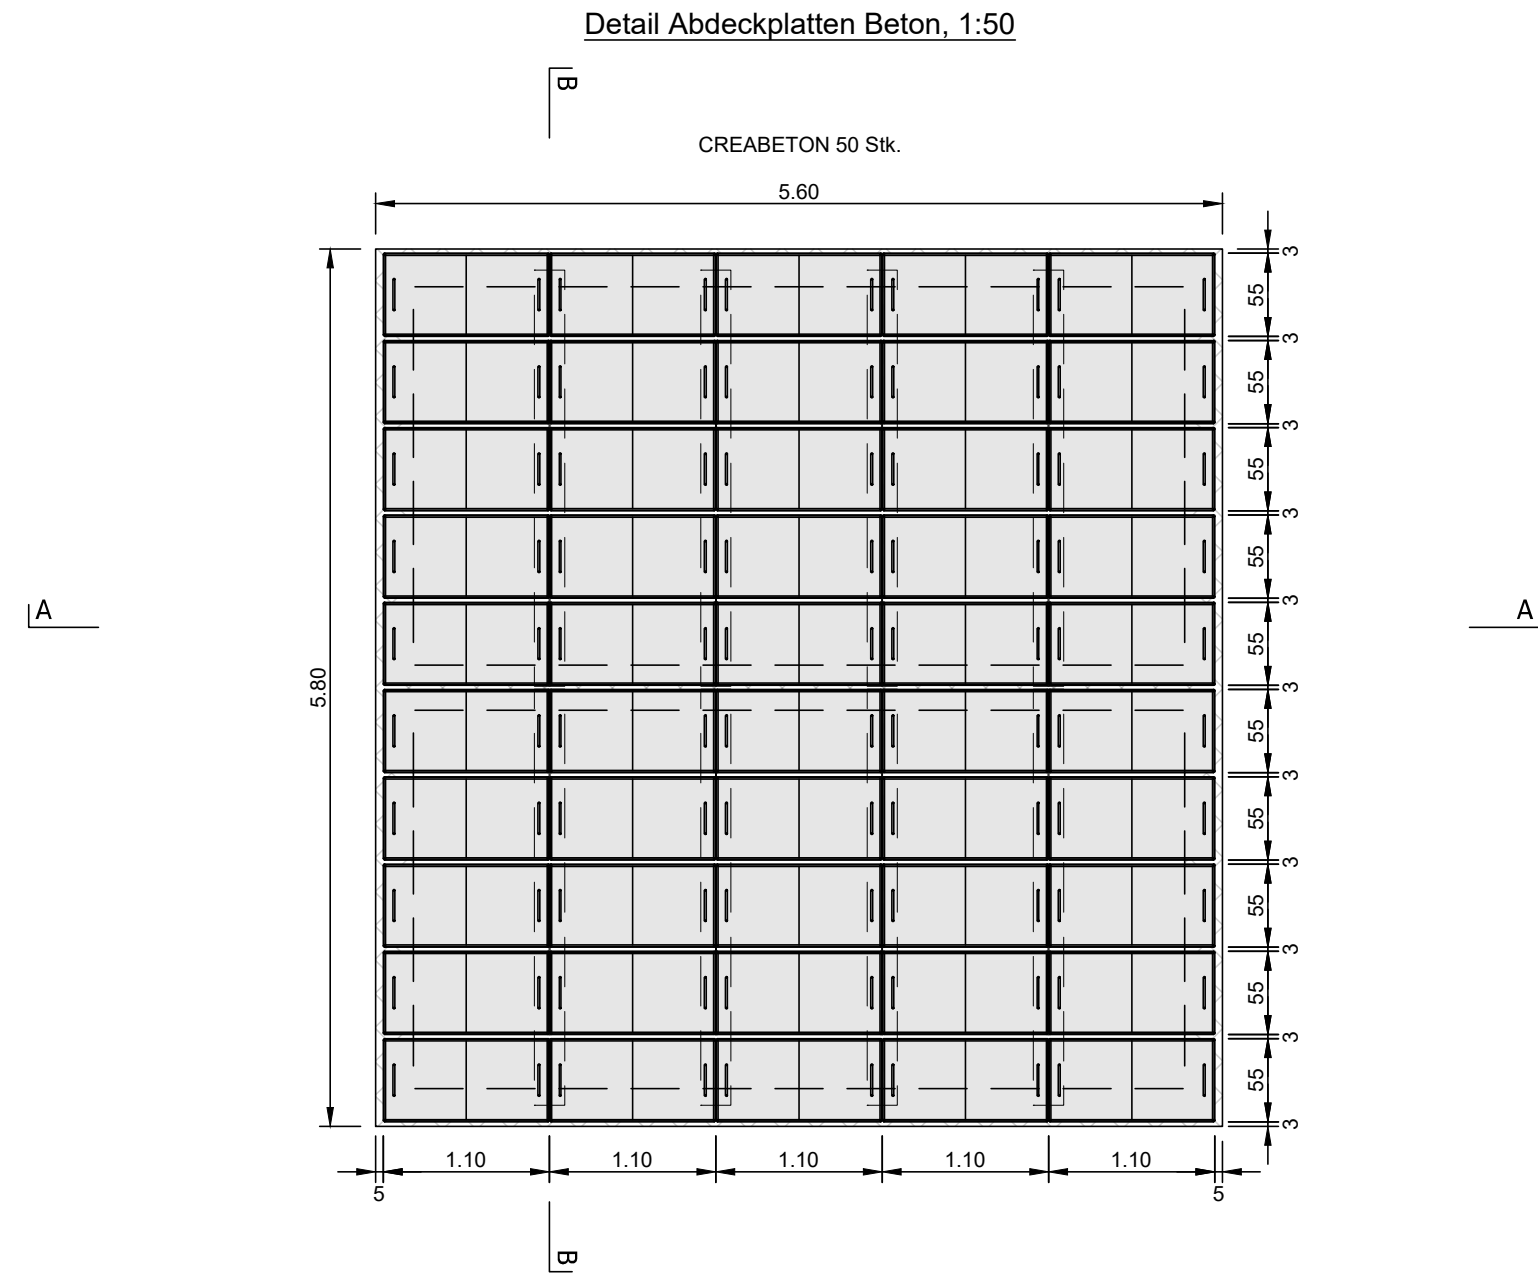

Ersteller  Axpo Grid AG Parkstrasse 23 CH-5401 Baden		gruner > Gruner AG Thurgauerstrasse 80 CH-8050 Zürich		Ersteller Dok. Nr.: EEL-13309 Planvorlage Nr.: -	
Dokumentenart: Schemaplan				Massstab: 1:50	
Gemeinde: Rottenschwil					
Anlage / Trasse: TR2110 Niederwil - Obfelden ST745 220-kV-Leitung Niederwil-Obfelden ST952 380-kV-Leitung Beznau-Mettlen ST745 220-kV-Leitung Niederwil-Obfelden (Reuss West) ABBRUCH ST746 220-kV-Leitung Obfelden-Regensdorf (Reuss Ost) ABBRUCH Abschnitt: Bridenschacht 1 Betreff: 380-/220-kV, Niederwil-Obfelden, Spannungserhöhung auf 2x380-kV					
	Erstellt Name / Datum	Geprüft Name / Datum	Freigegeben Name / Datum	Beschreibung Änderung	
Erstellt	ands / 11.06.2025	vost / 11.06.2025	alch / 11.06.2025		
Rev. 01	-	-	-	-	
Rev. 02	-	-	-	-	
Rev. 03	-	-	-	-	
Projektphase Bewilligungsverfahren			Fachbereich Bau		Entstand aus / Modellquelle AutoCAD
			Bleichemattstrasse 31 CH 5001 Aarau		
			Dokumentennummer I_12131_13_13309		
			Format 840 x 297	Sprache DE	Blatt 01 von 01

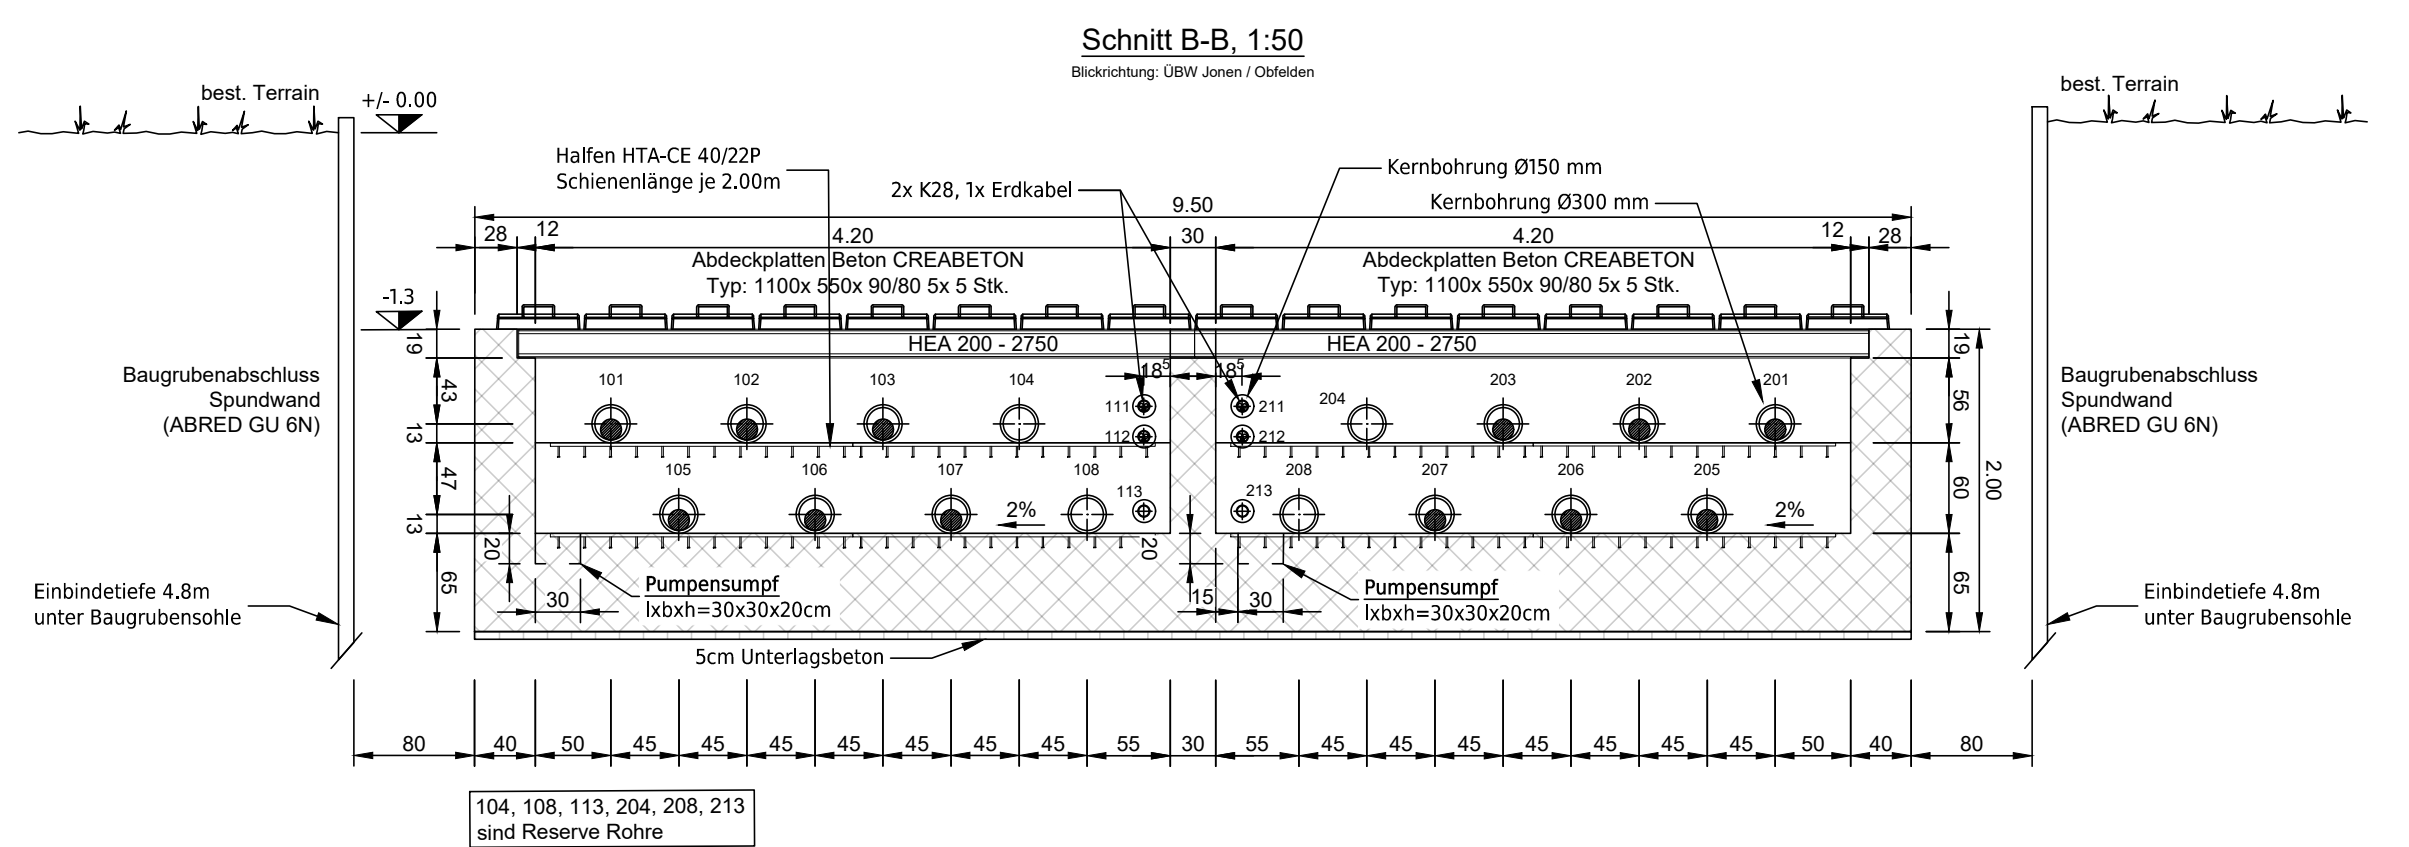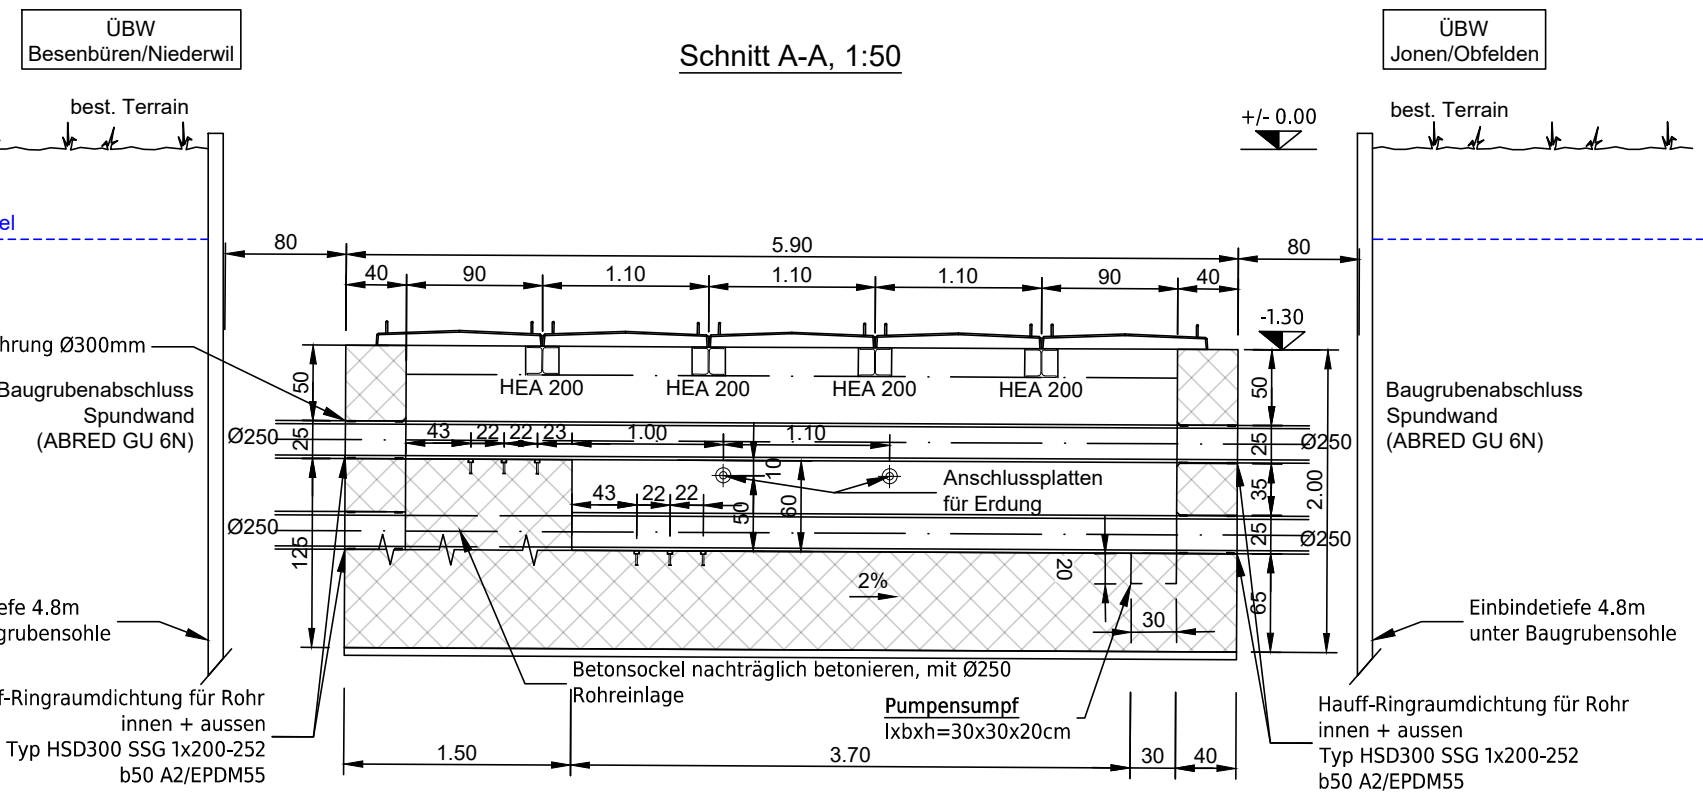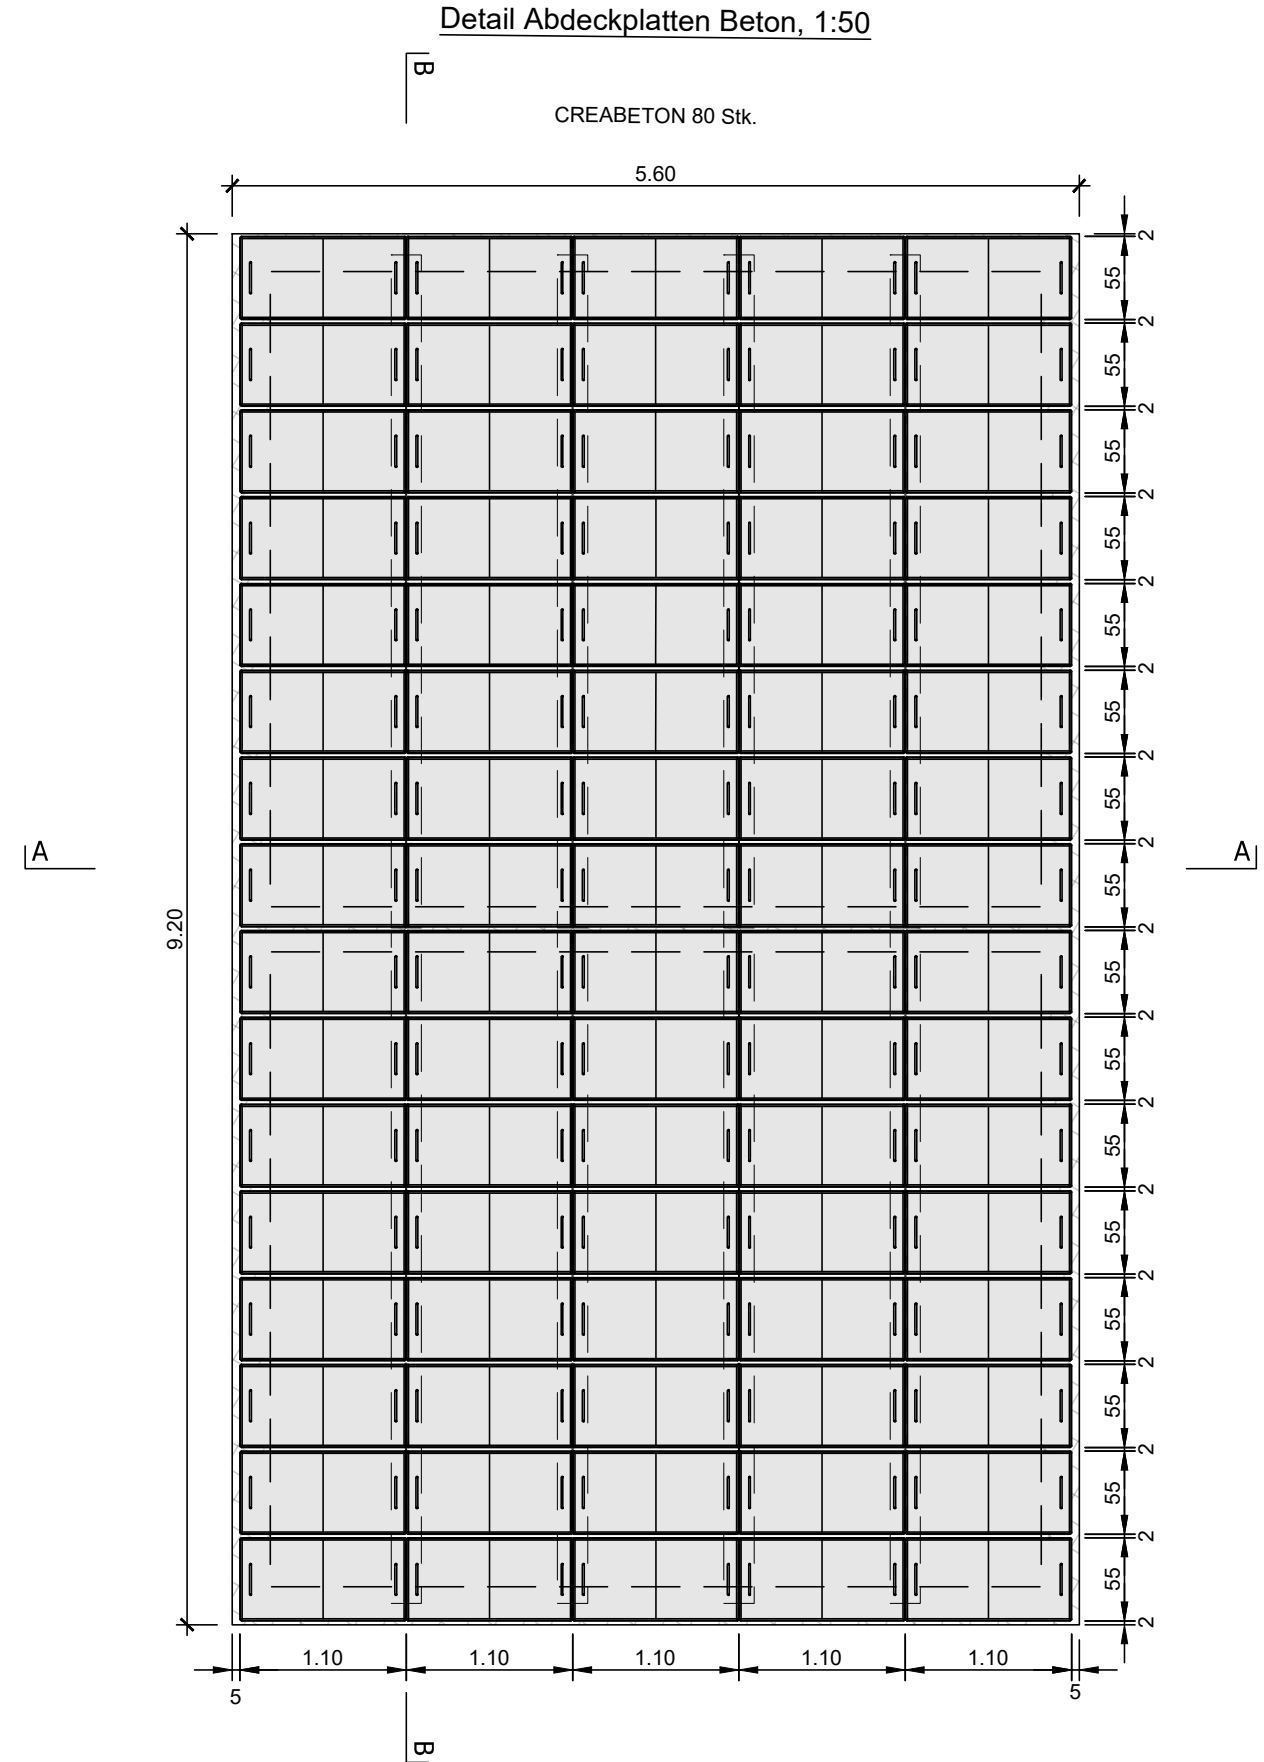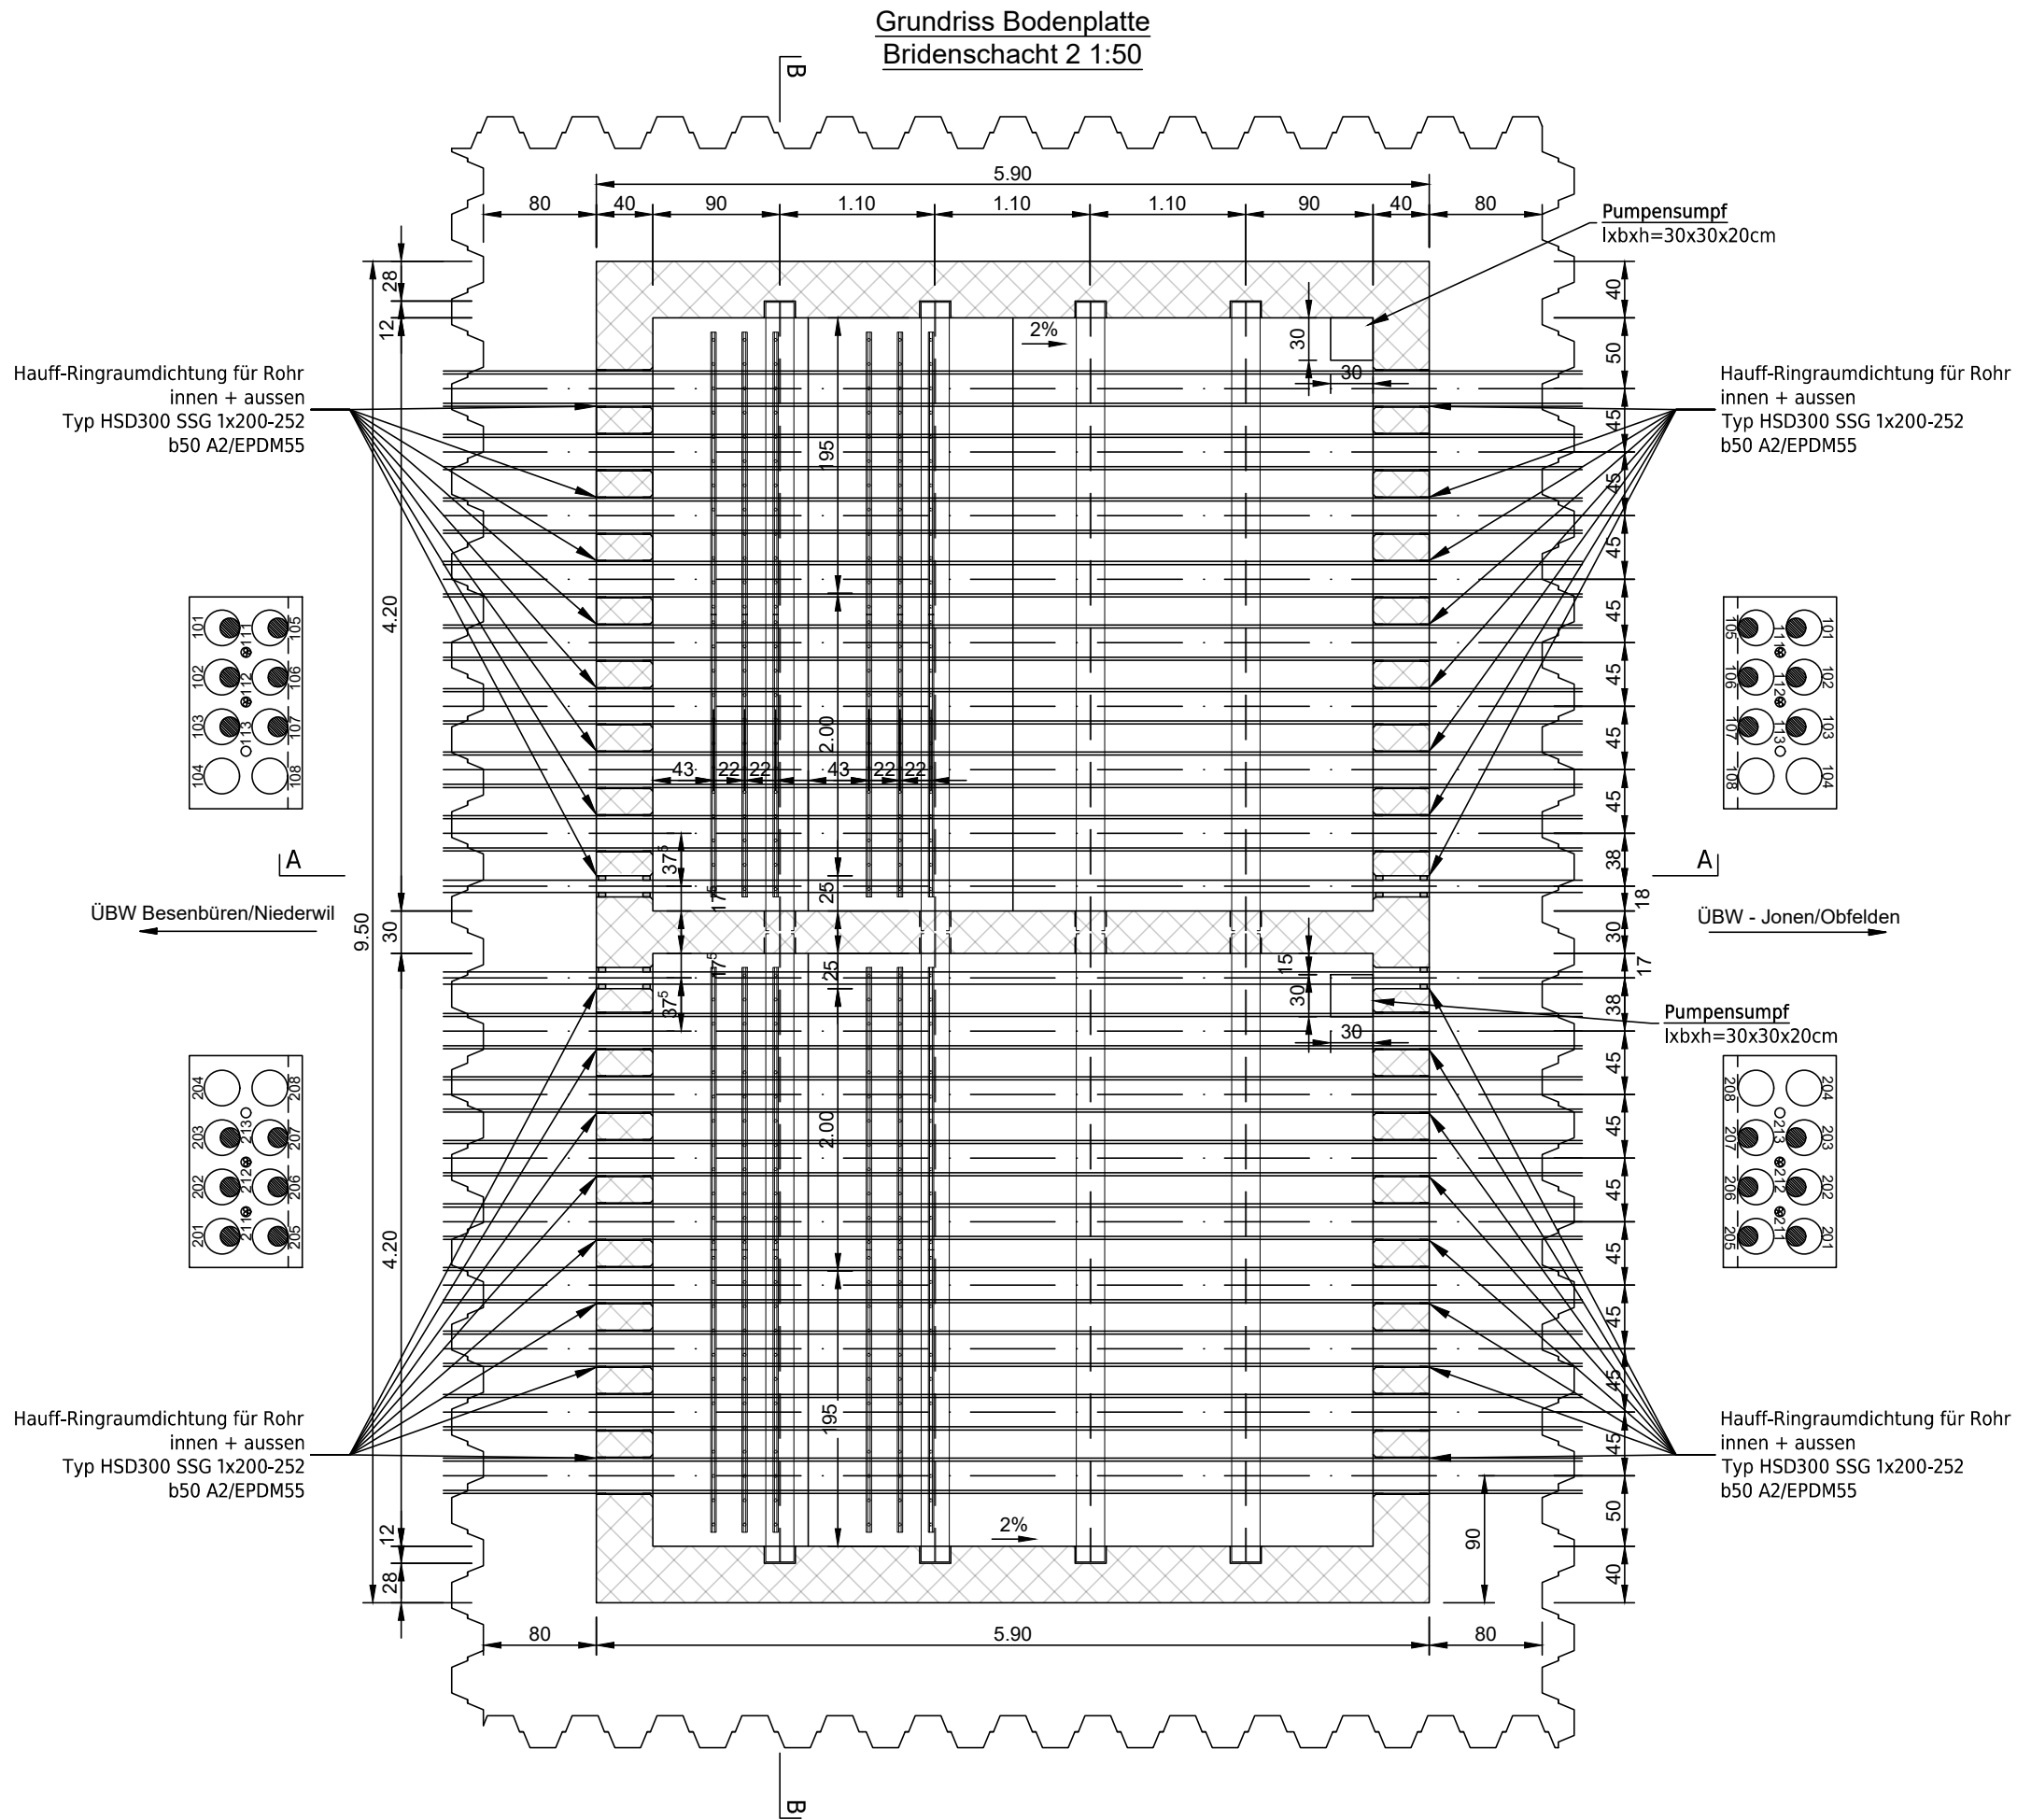

- Beton NPK-C, C25/30, XC4, XF1
□ Unterlagsbeton 150 kg/m3 CEM

Ersteller axpo Axpo Grid AG Parkstrasse 23 CH-5401 Baden		gruner Gruner AG Thurgauerstrasse 80 CH-8050 Zürich		Ersteller Dok. Nr. EEL-13310
Dokumentenart: Schemaplan		Gemeinde: Rottenschwil		Planvorlage Nr. -
Anlage / Trasse:		TR2110 Niederwil - Obfelden		Massstab: 1:50
ST745		220-kV-Leitung Niederwil-Obfelden		
ST952		380-kV-Leitung Bezau-Mettlen		
ST745		220-kV-Leitung Niederwil-Obfelden (Reuss West) ABBRUCH		
ST746		220-kV-Leitung Obfelden-Regensdorf (Reuss Ost) ABBRUCH		
Abschnitt:		Bridenschacht 2		
Betreff:		380-/220-kV, Niederwil-Obfelden, Spannungserhöhung auf 2x380-kV		
Erstellt	Name / Datum	Geprüft	Name / Datum	Freigegeben
ands / 30.06.2025		vost / 30.06.2025		alch / 30.06.2025
Rev. 01	-	-	-	-
Rev. 02	-	-	-	-
Rev. 03	-	-	-	-
Projektphase		Fachbereich		Entstand aus / Modellquelle
Bewilligungsverfahren		Bau		AutoCAD
swissgrid		Bleichemattstrasse 31 CH 5001 Aarau		Dokumentnummer 1_12131_13_13310
Format		Sprache		Blatt
840 x 445.5		DE		01 von 01



Ersteller	 Axpo Grid AG Parkstrasse 23 CH-5401 Baden	 Gruner AG Thurgauerstrasse 80 CH-8050 Zürich	Ersteller Dok. Nr. EEL-13430
			Planvorlage Nr. -

Gemeinde: Jonen

	Erstellt Name / Datum	Geprüft Name / Datum	Freigegeben Name / Datum	Beschreibung Änderung
Erstellt	ands / 11.06.2025	vost / 11.06.2025	alch / 11.06.2025	
Rev. 01	-	-	-	-
Rev. 02	-	-	-	-
Rev. 03	-	-	-	-

A4xA1

