




Ansicht A

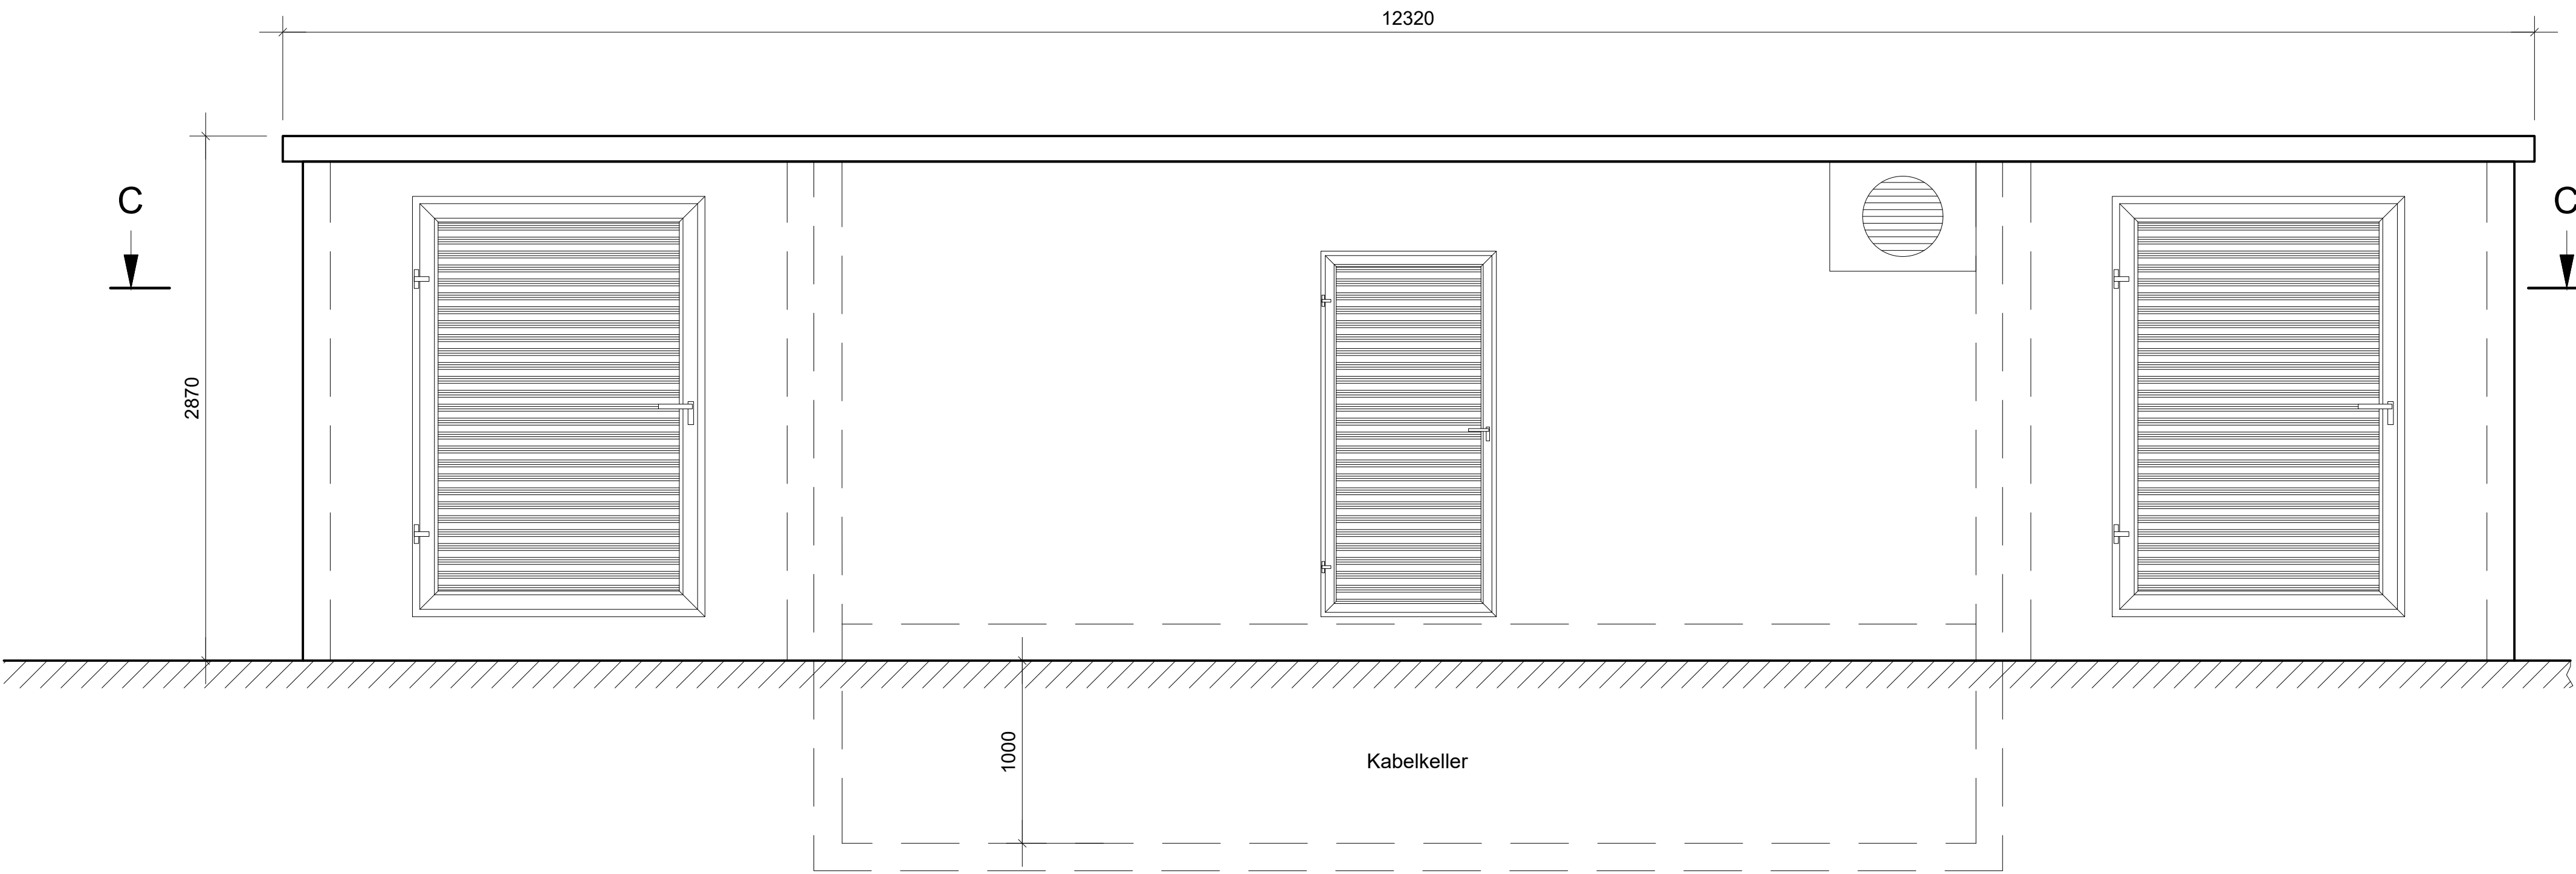

Ansicht B

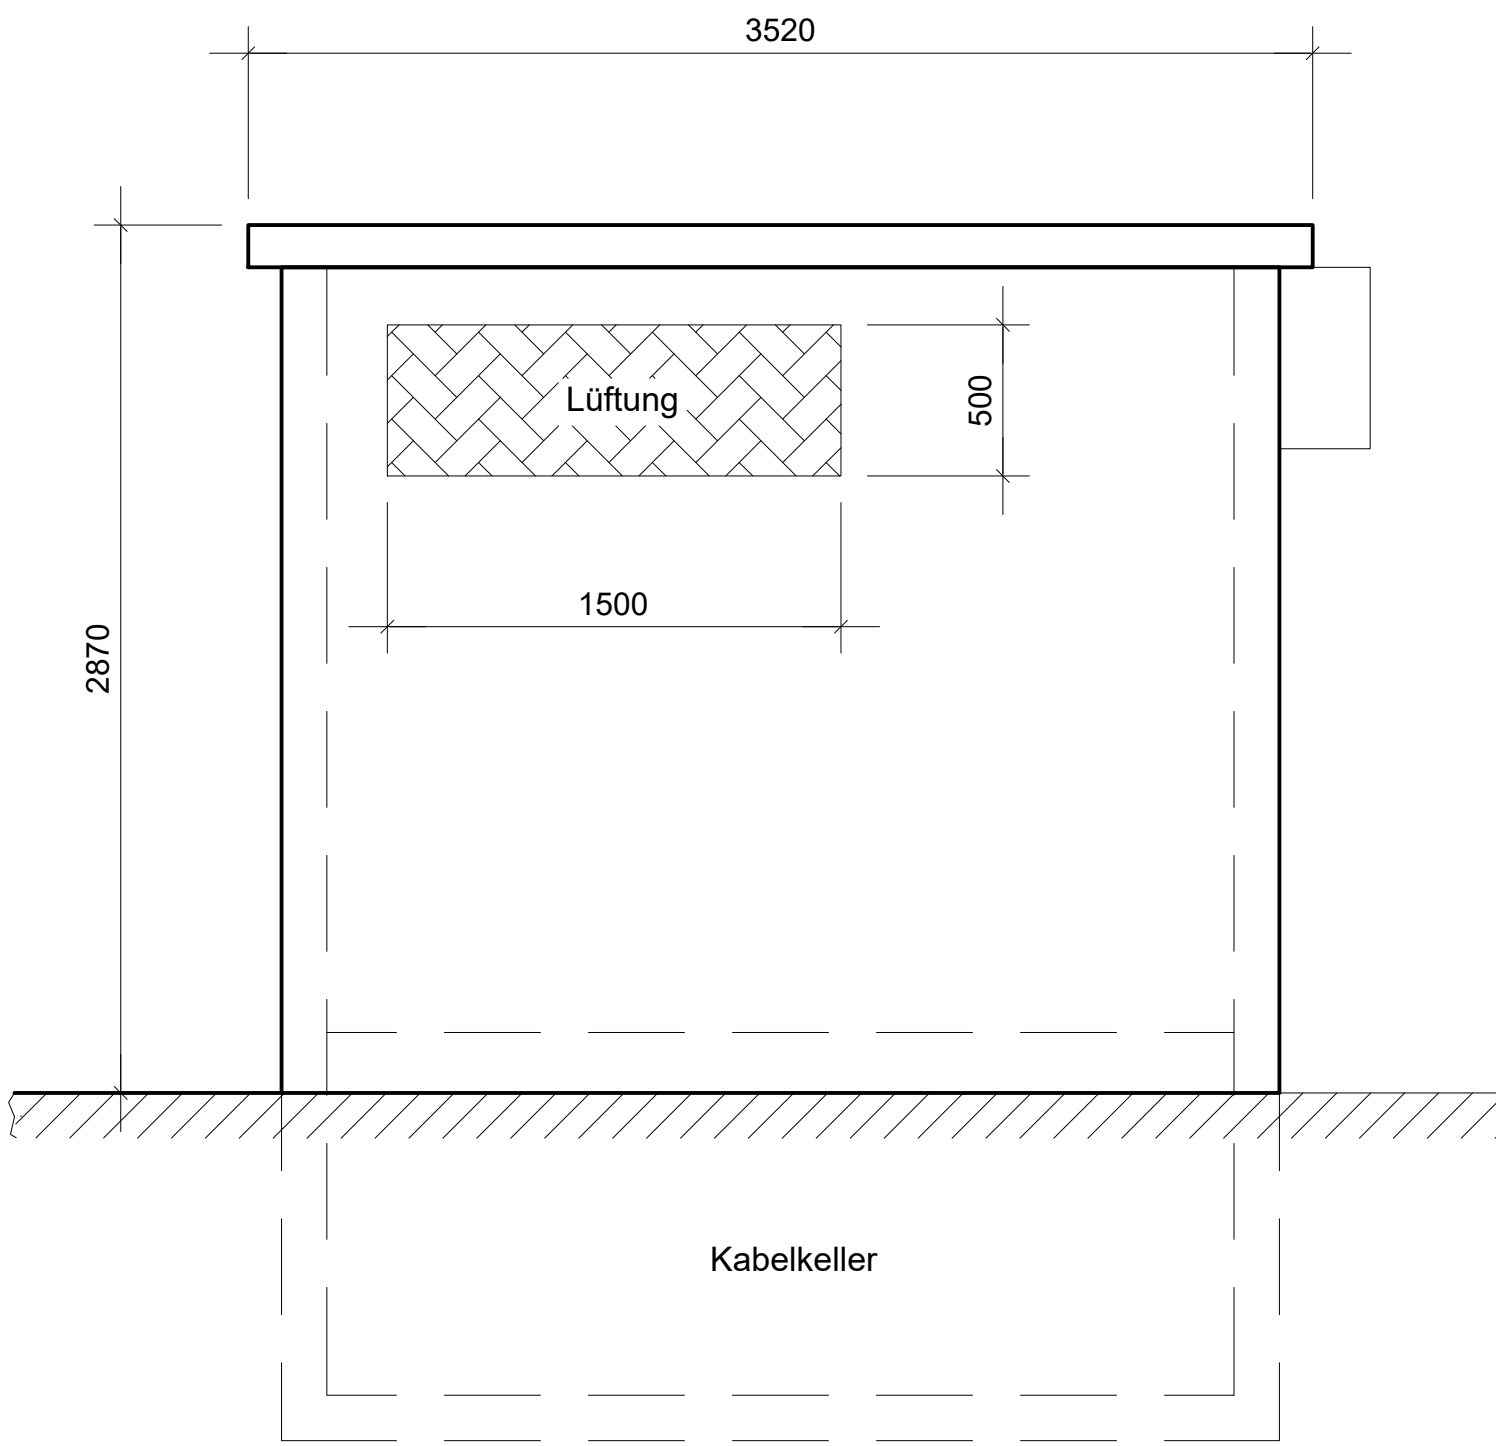

Schnitt C-C

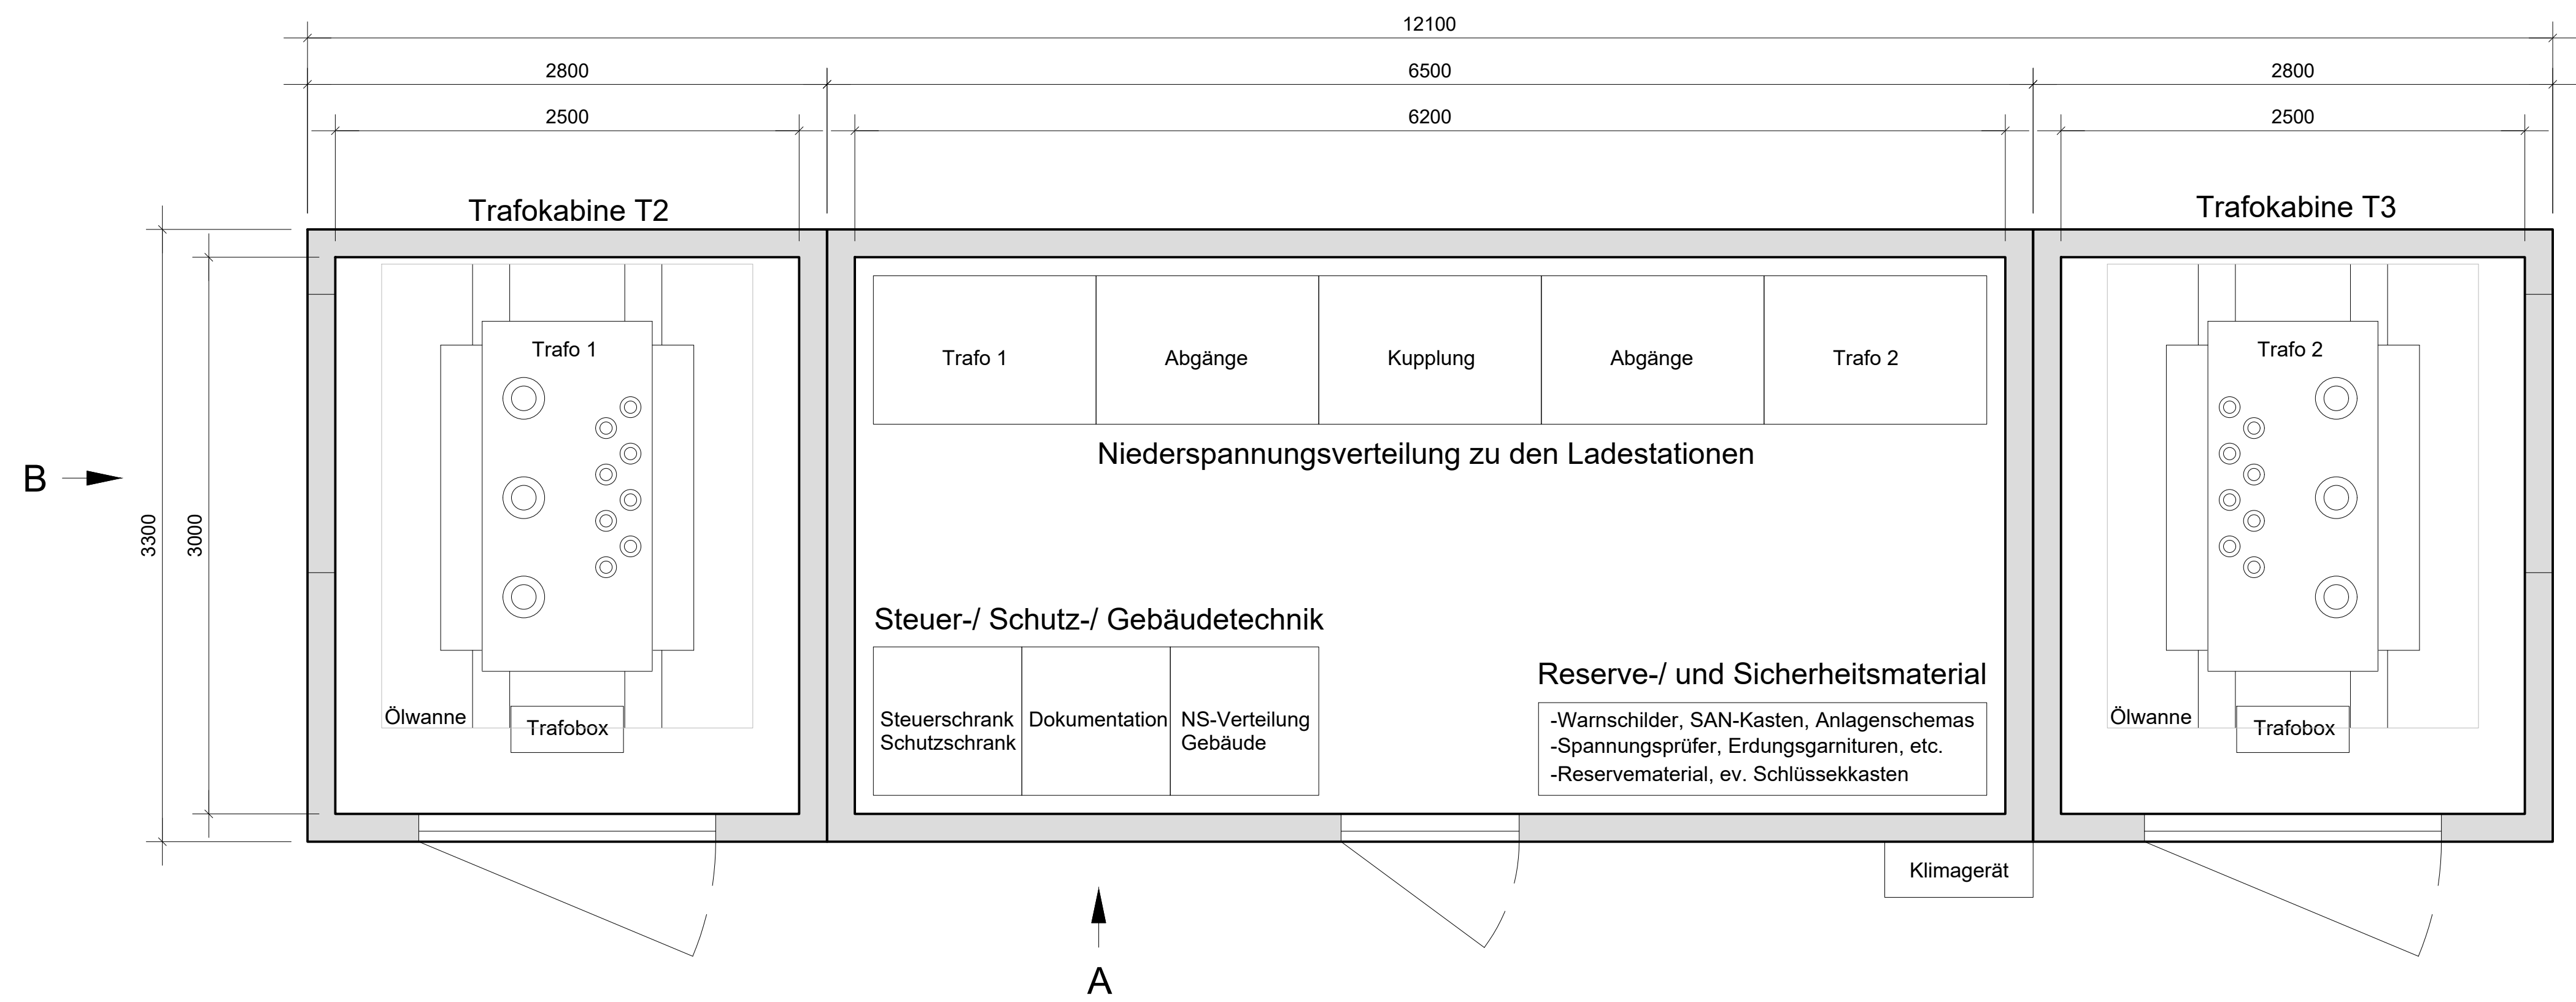

Kanton Bern
Gemeinde Thun
Projekt E-Mobilität STI

Auflageprojekt
Ladeinfrastruktur Depot Schwäbis

Grundriss und Ansichten Technikkabine

ECH-563.02-302

Auftraggeber:
STI Bus AG
Grabenstrasse 36
3601 Thun

Projektverfasser:
Enotrac AG
Seefeldstrasse 8
3600 Thun
Tel. +41 33 346 66 11
www.enotrac.com

Datum

Datum

Unterschrift

Unterschrift

Format:	A1	Status:	Freigegeben	Änderungen zu Vorgängerversion:
Massstab:	1:25	Gez.:	CA	0,1
Version:	1.0	Geprüft:	BP	
		Freigegeben:	BP	
		Datum:	25.04.2025	