


		3.1 Relais:	
		3.2 Stromwandler:	
		3.3 Spannungsversorgung 24VDC:	

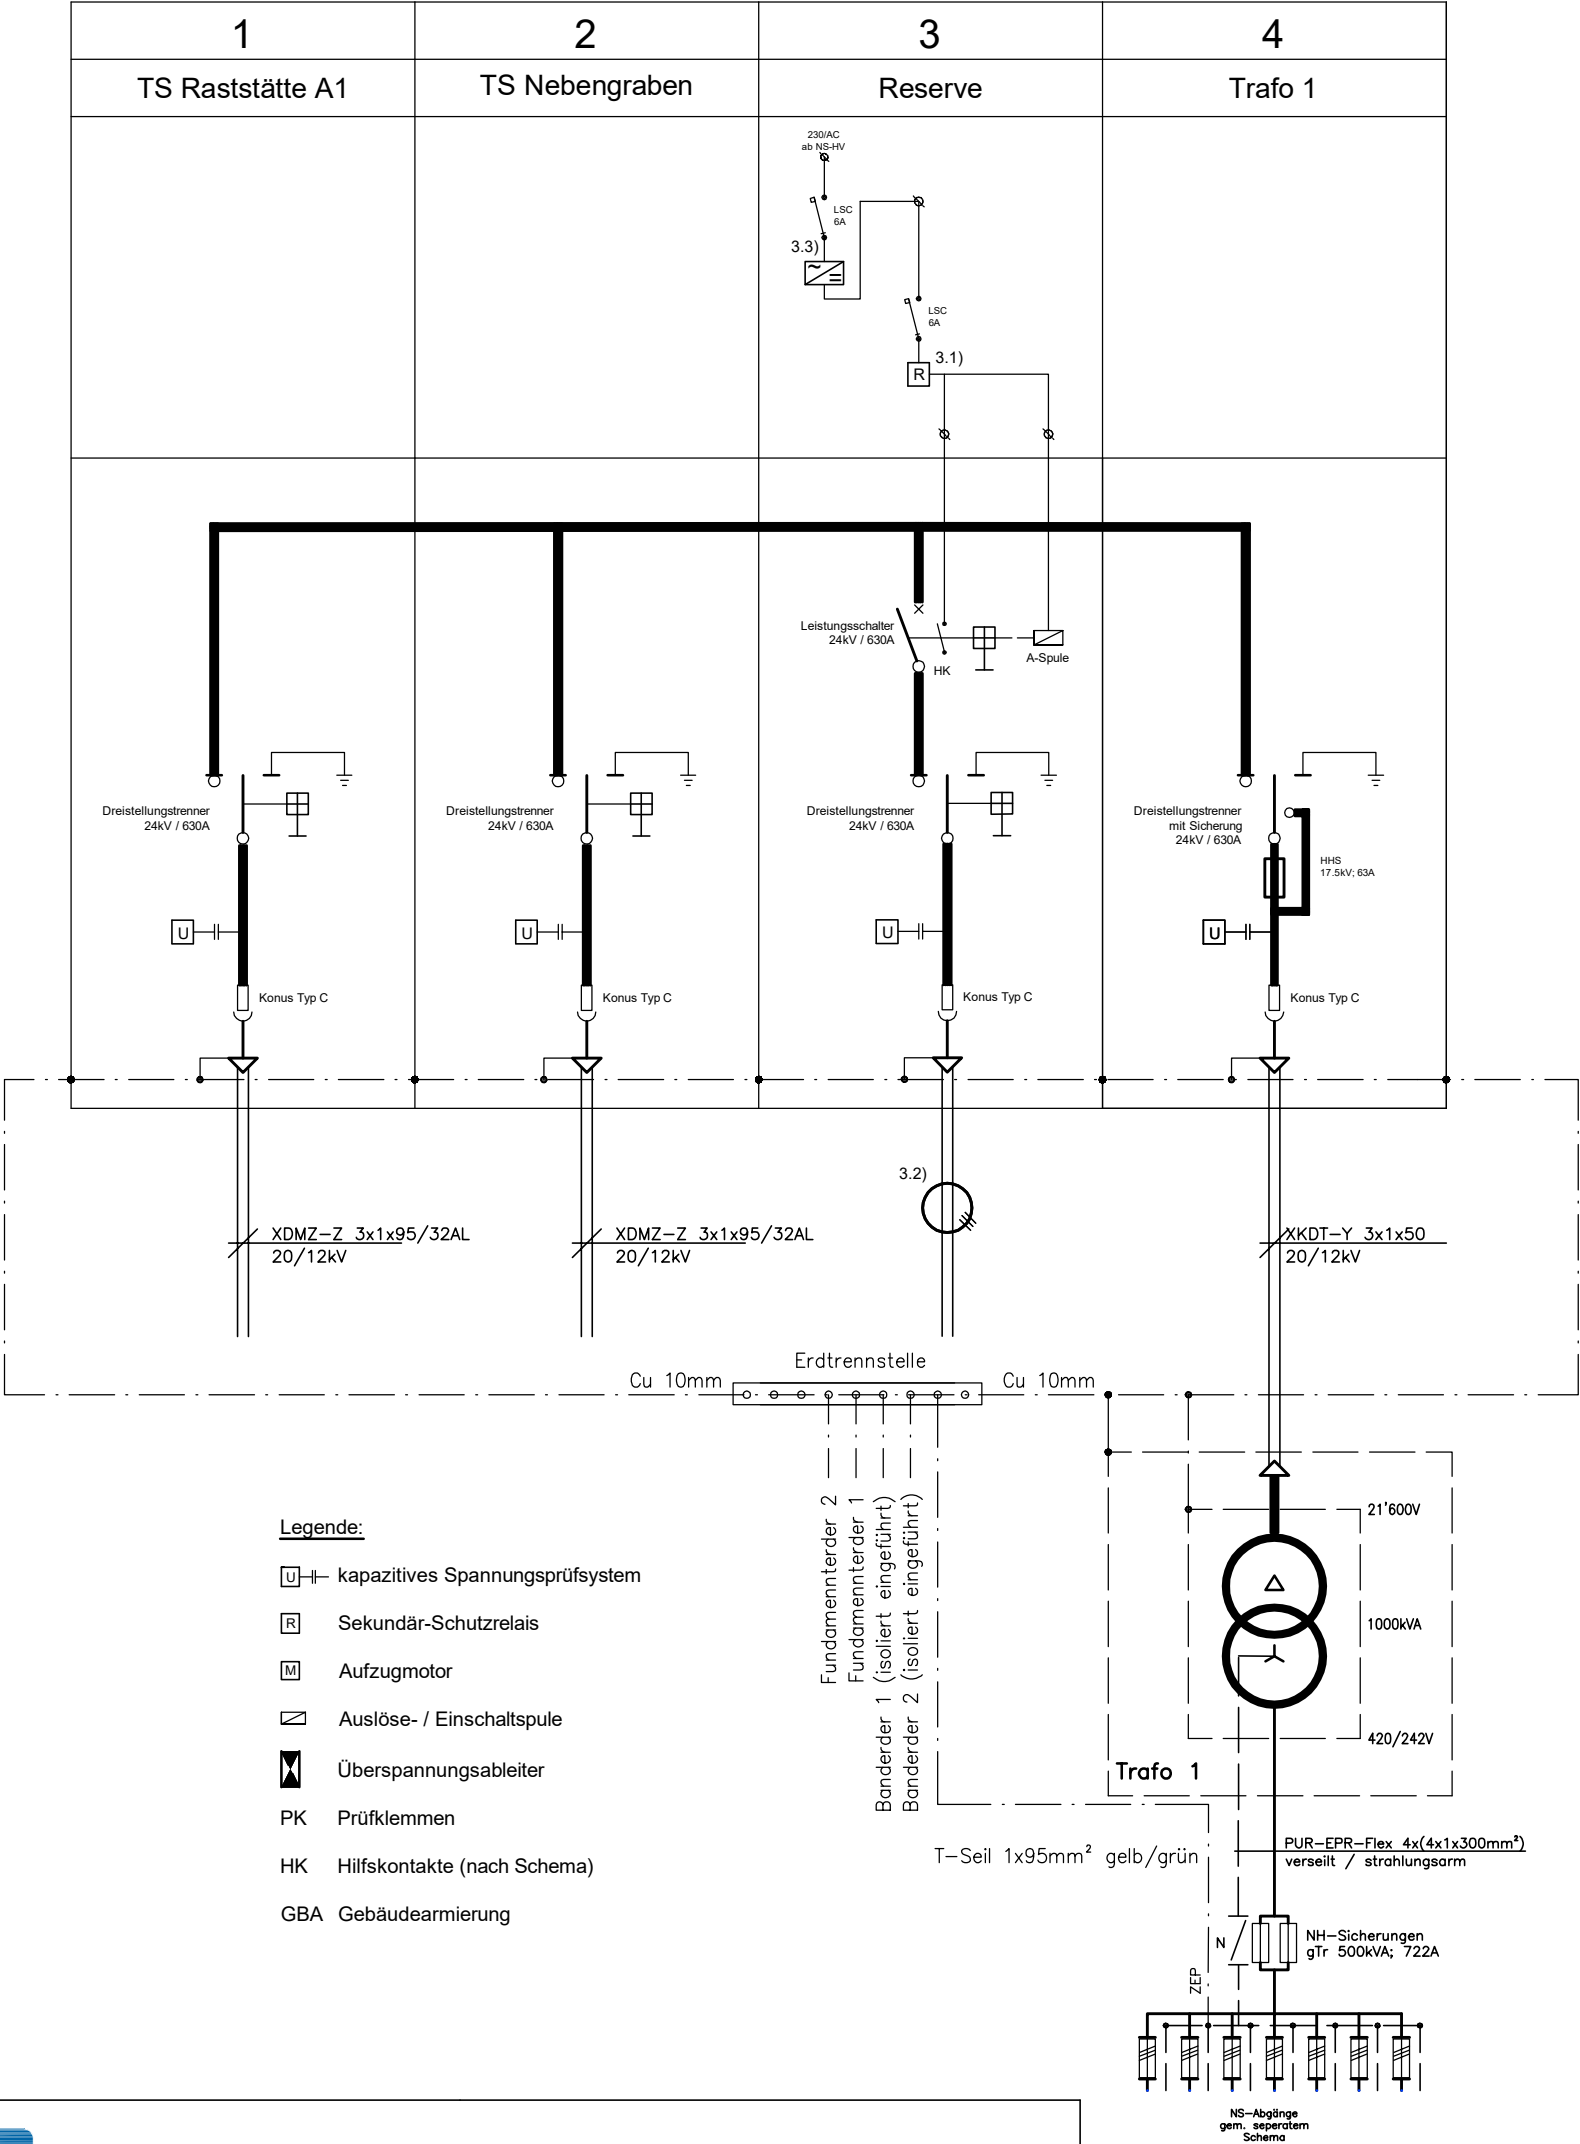

Elektroplanung für Elektrizitätswerke,
Industrie und Gewerbe

EVU-Beratung AG

9403 Goldach, 9326 Horn, Telefon 071 841 30 50
info@evu-beratung.ch, www.evu-beratung.ch

Technische Betriebe St. Margrethen

TS Kurt Metzlerstrasse
Prinzipschema MSA

Plangrösse A3	Gezeichnet	27.11.2025 / JD
	Geändert	
Massstab ---	Geändert	
	Geändert	
224278 / 5.1		