


224278 / 1.1 Übersichtsplan

Einschlaufung TS Kurt Metzlerstrasse

IG-GIS

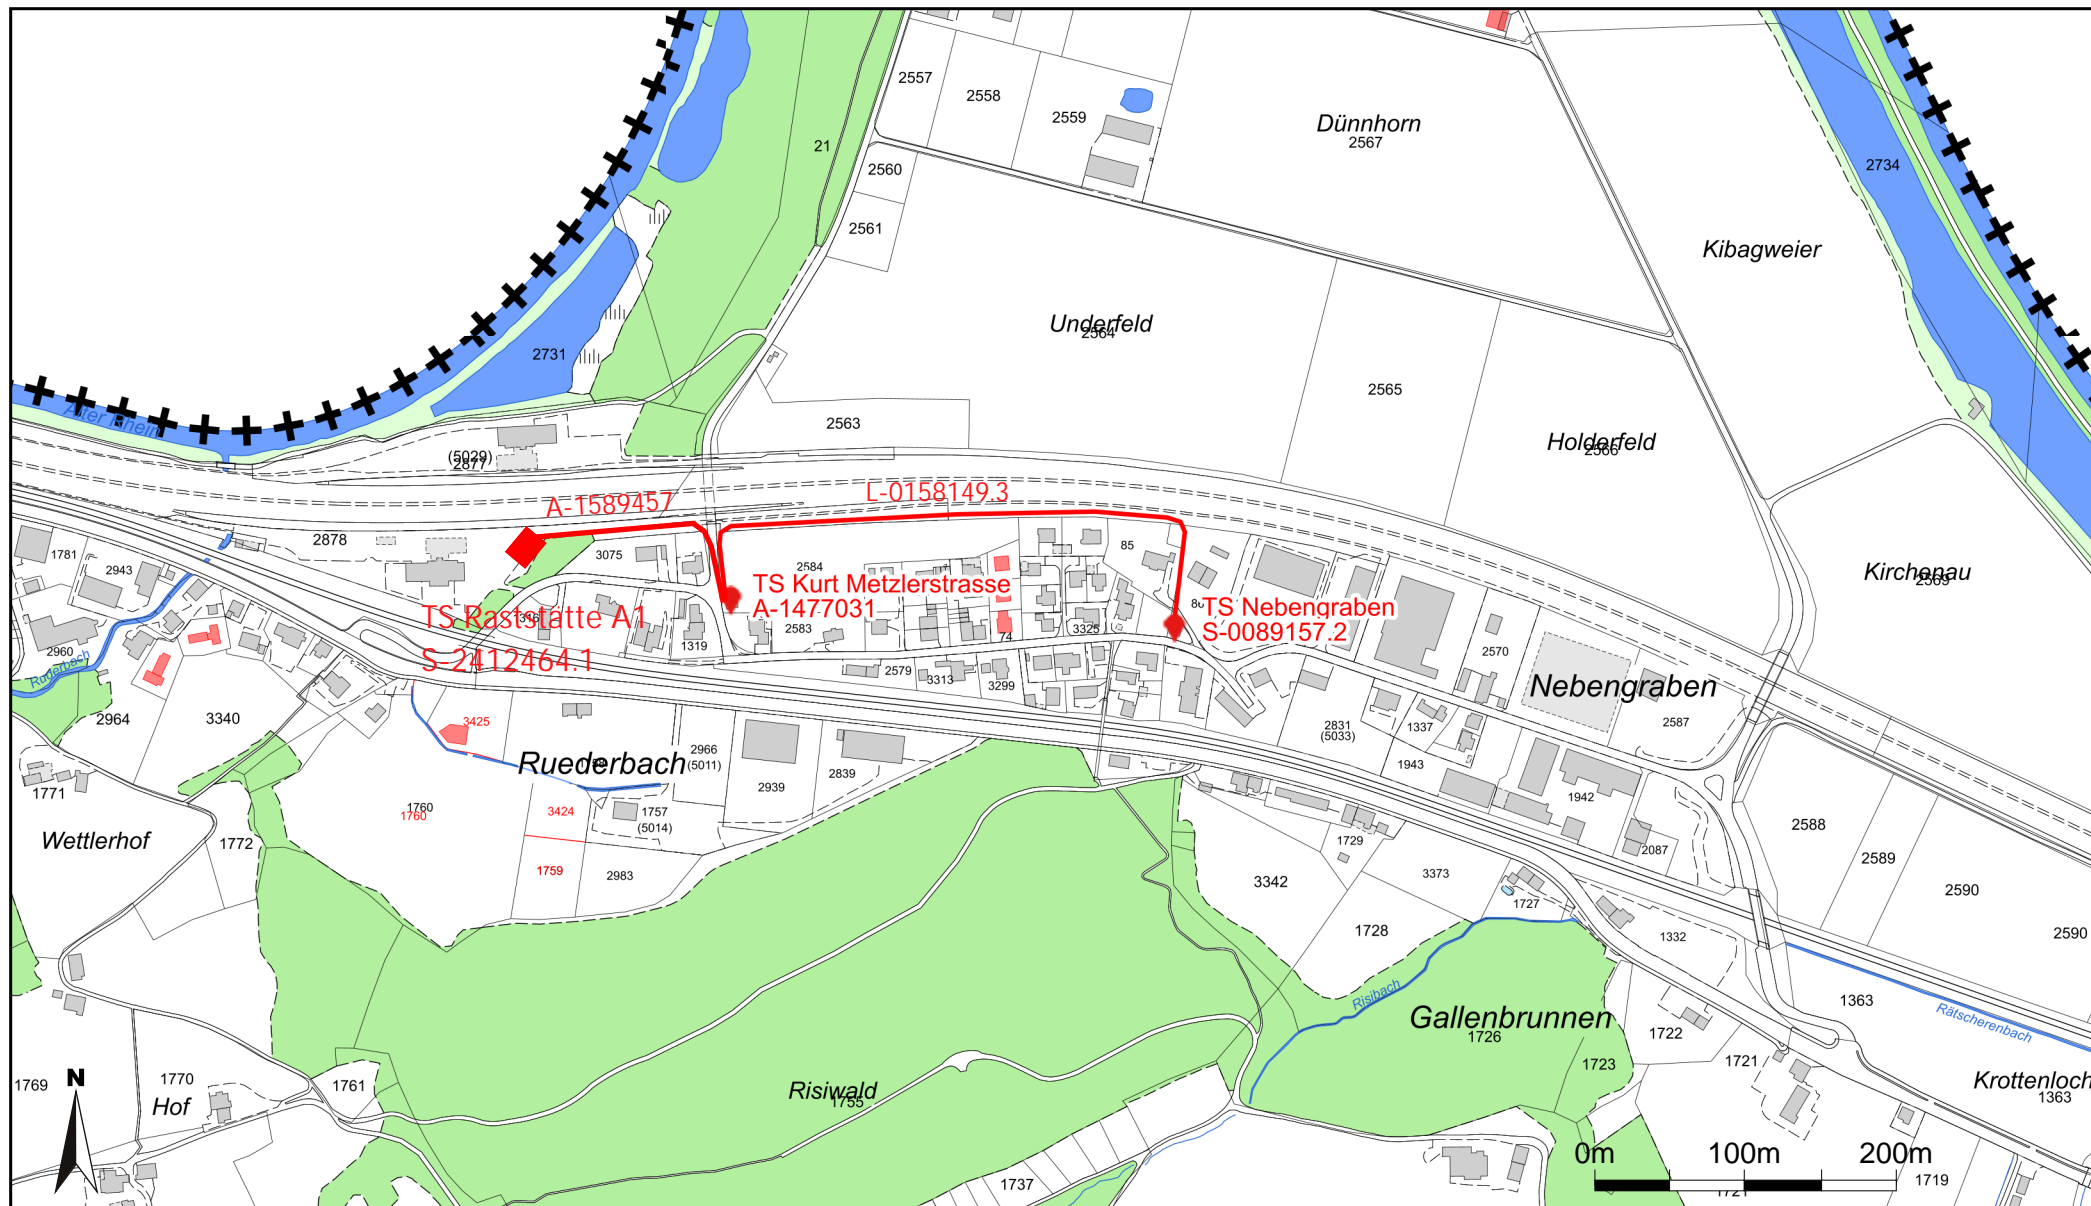

Masstab 1:5'000

Zentrumskoordinaten: 2'763'572, 1'258'885

Für die Richtigkeit und Aktualität der Daten wird keine Garantie übernommen.

Es gelten die Nutzungsbedingungen des Geoportals.

18.10.2024

Quelle: Amtliche Vermessung