



MS-ANLAGE
Siemens 8DJH RLLL
SF6 gasisoliert
Baujahr: 2020
Nennspannung: 24 kV
Nennstrom: 630 A
Nennkurzzeitstrom: 20 kA (1s)
UMZ - Schutz
Schutzrelaistyp: Siprotec 7SJ8071
LWL-Switch: RUGGEDCOM RS900 6GK6090-0AS21-0BA0-ZA17

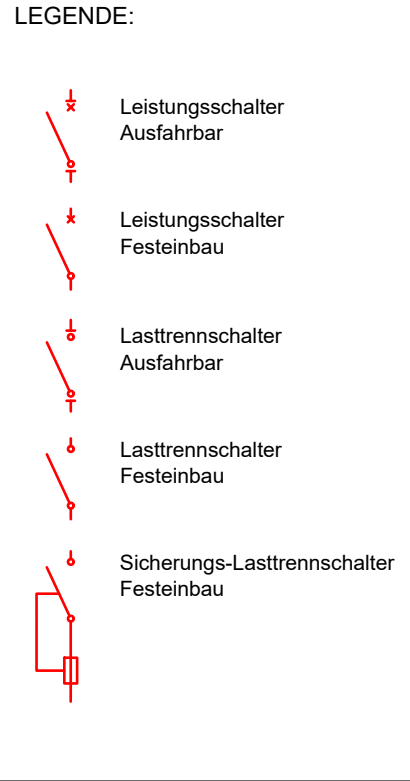

Übrige Details gemäss allg. Spezifikation EV Au-Heerbrugg

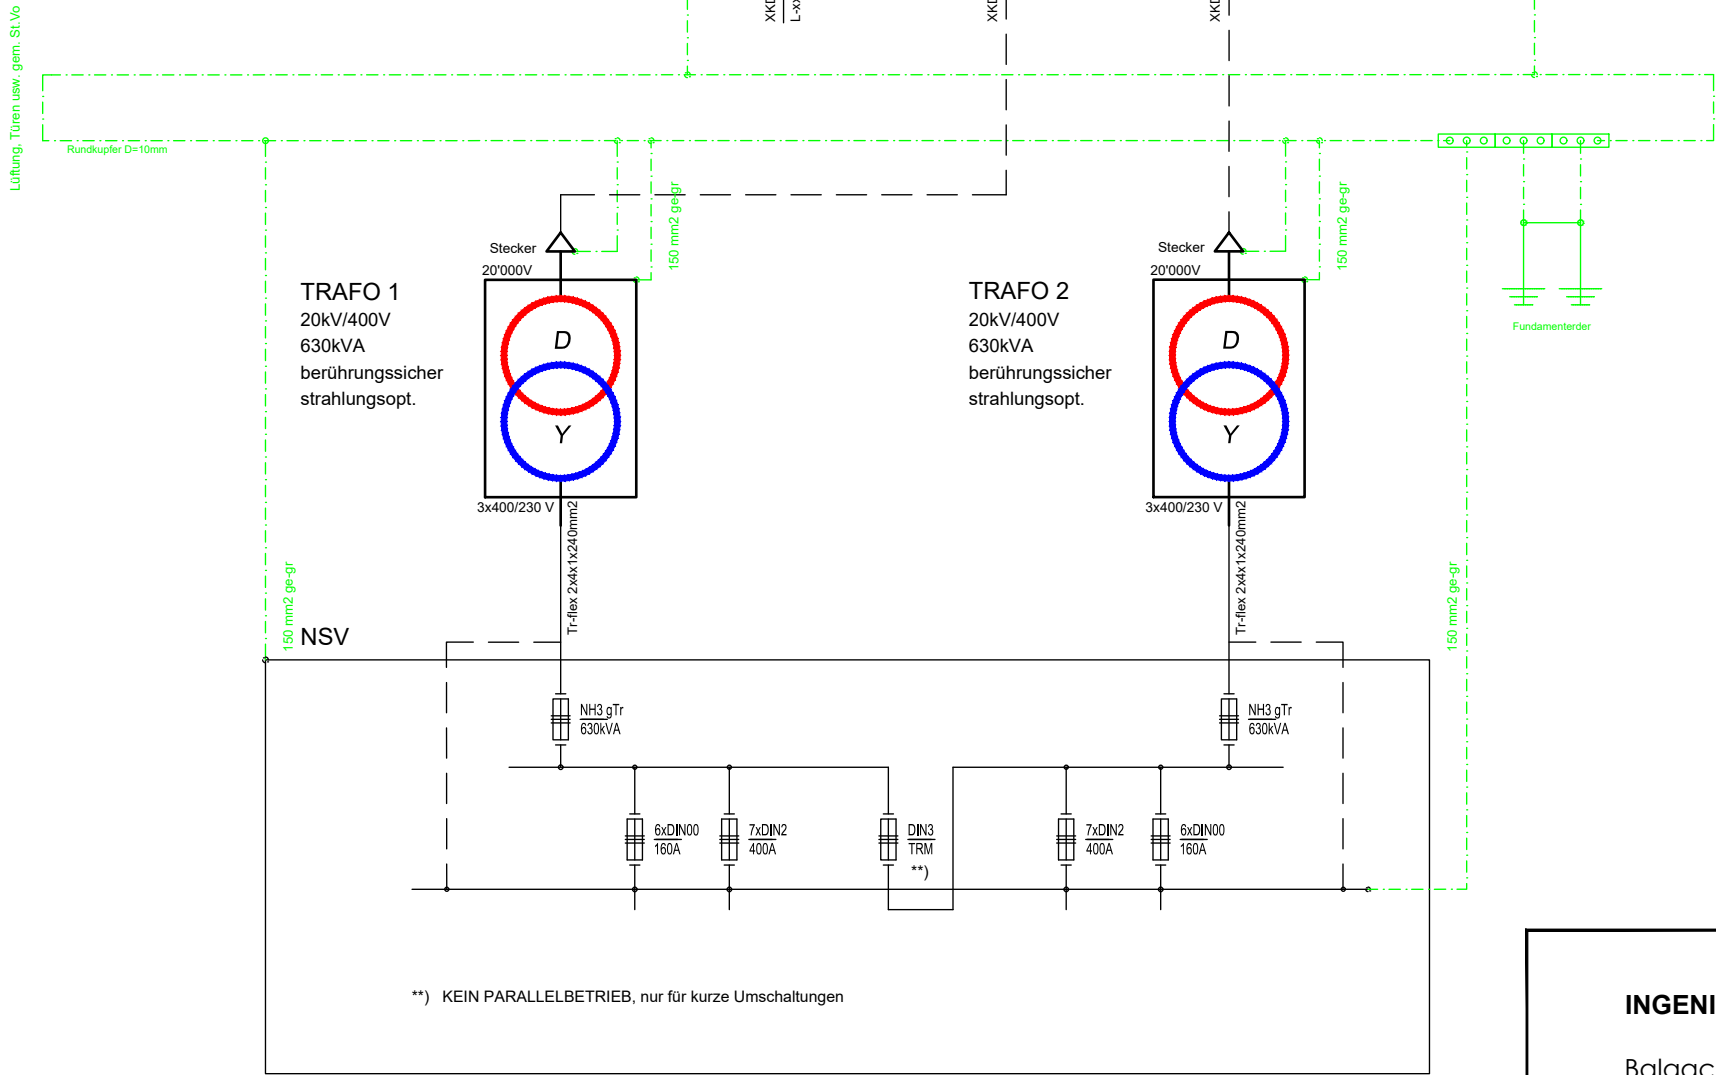

**) KEIN PARALLELBETRIEB, nur für kurze Umschaltungen

INGENIEURTEAM AG

Balgacherstrasse 26
9445 Rebstein
T +41 71 727 97 00
www.ingenieurteam.ch

EV Au/Heerbrugg

TS 50 Hauptstrasse 49
MS-Prinzipschema

Projektleiter: M. Castrovinci			001-624-004		
Massstab:					
Gezeichnet:	04.07.2025	EZ	Revidiert:		
Revidiert:			Revidiert:		