

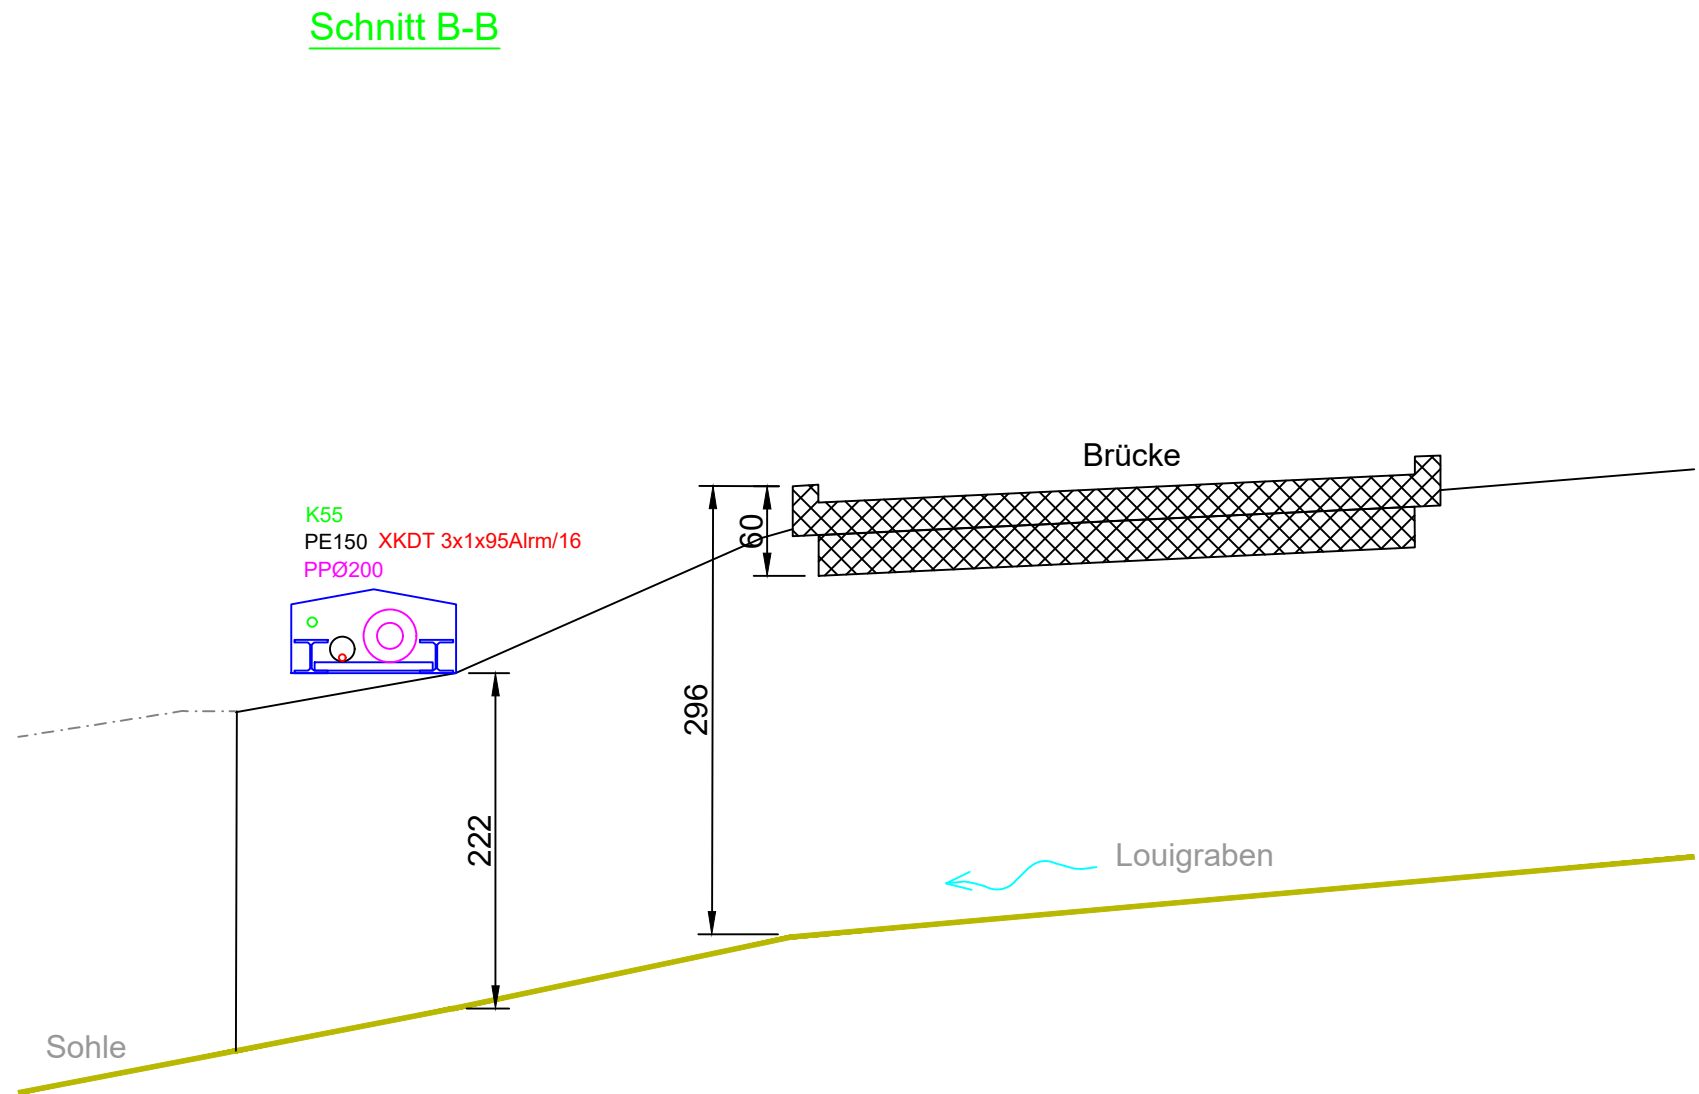


Rohrleitungsbrücke 1:50

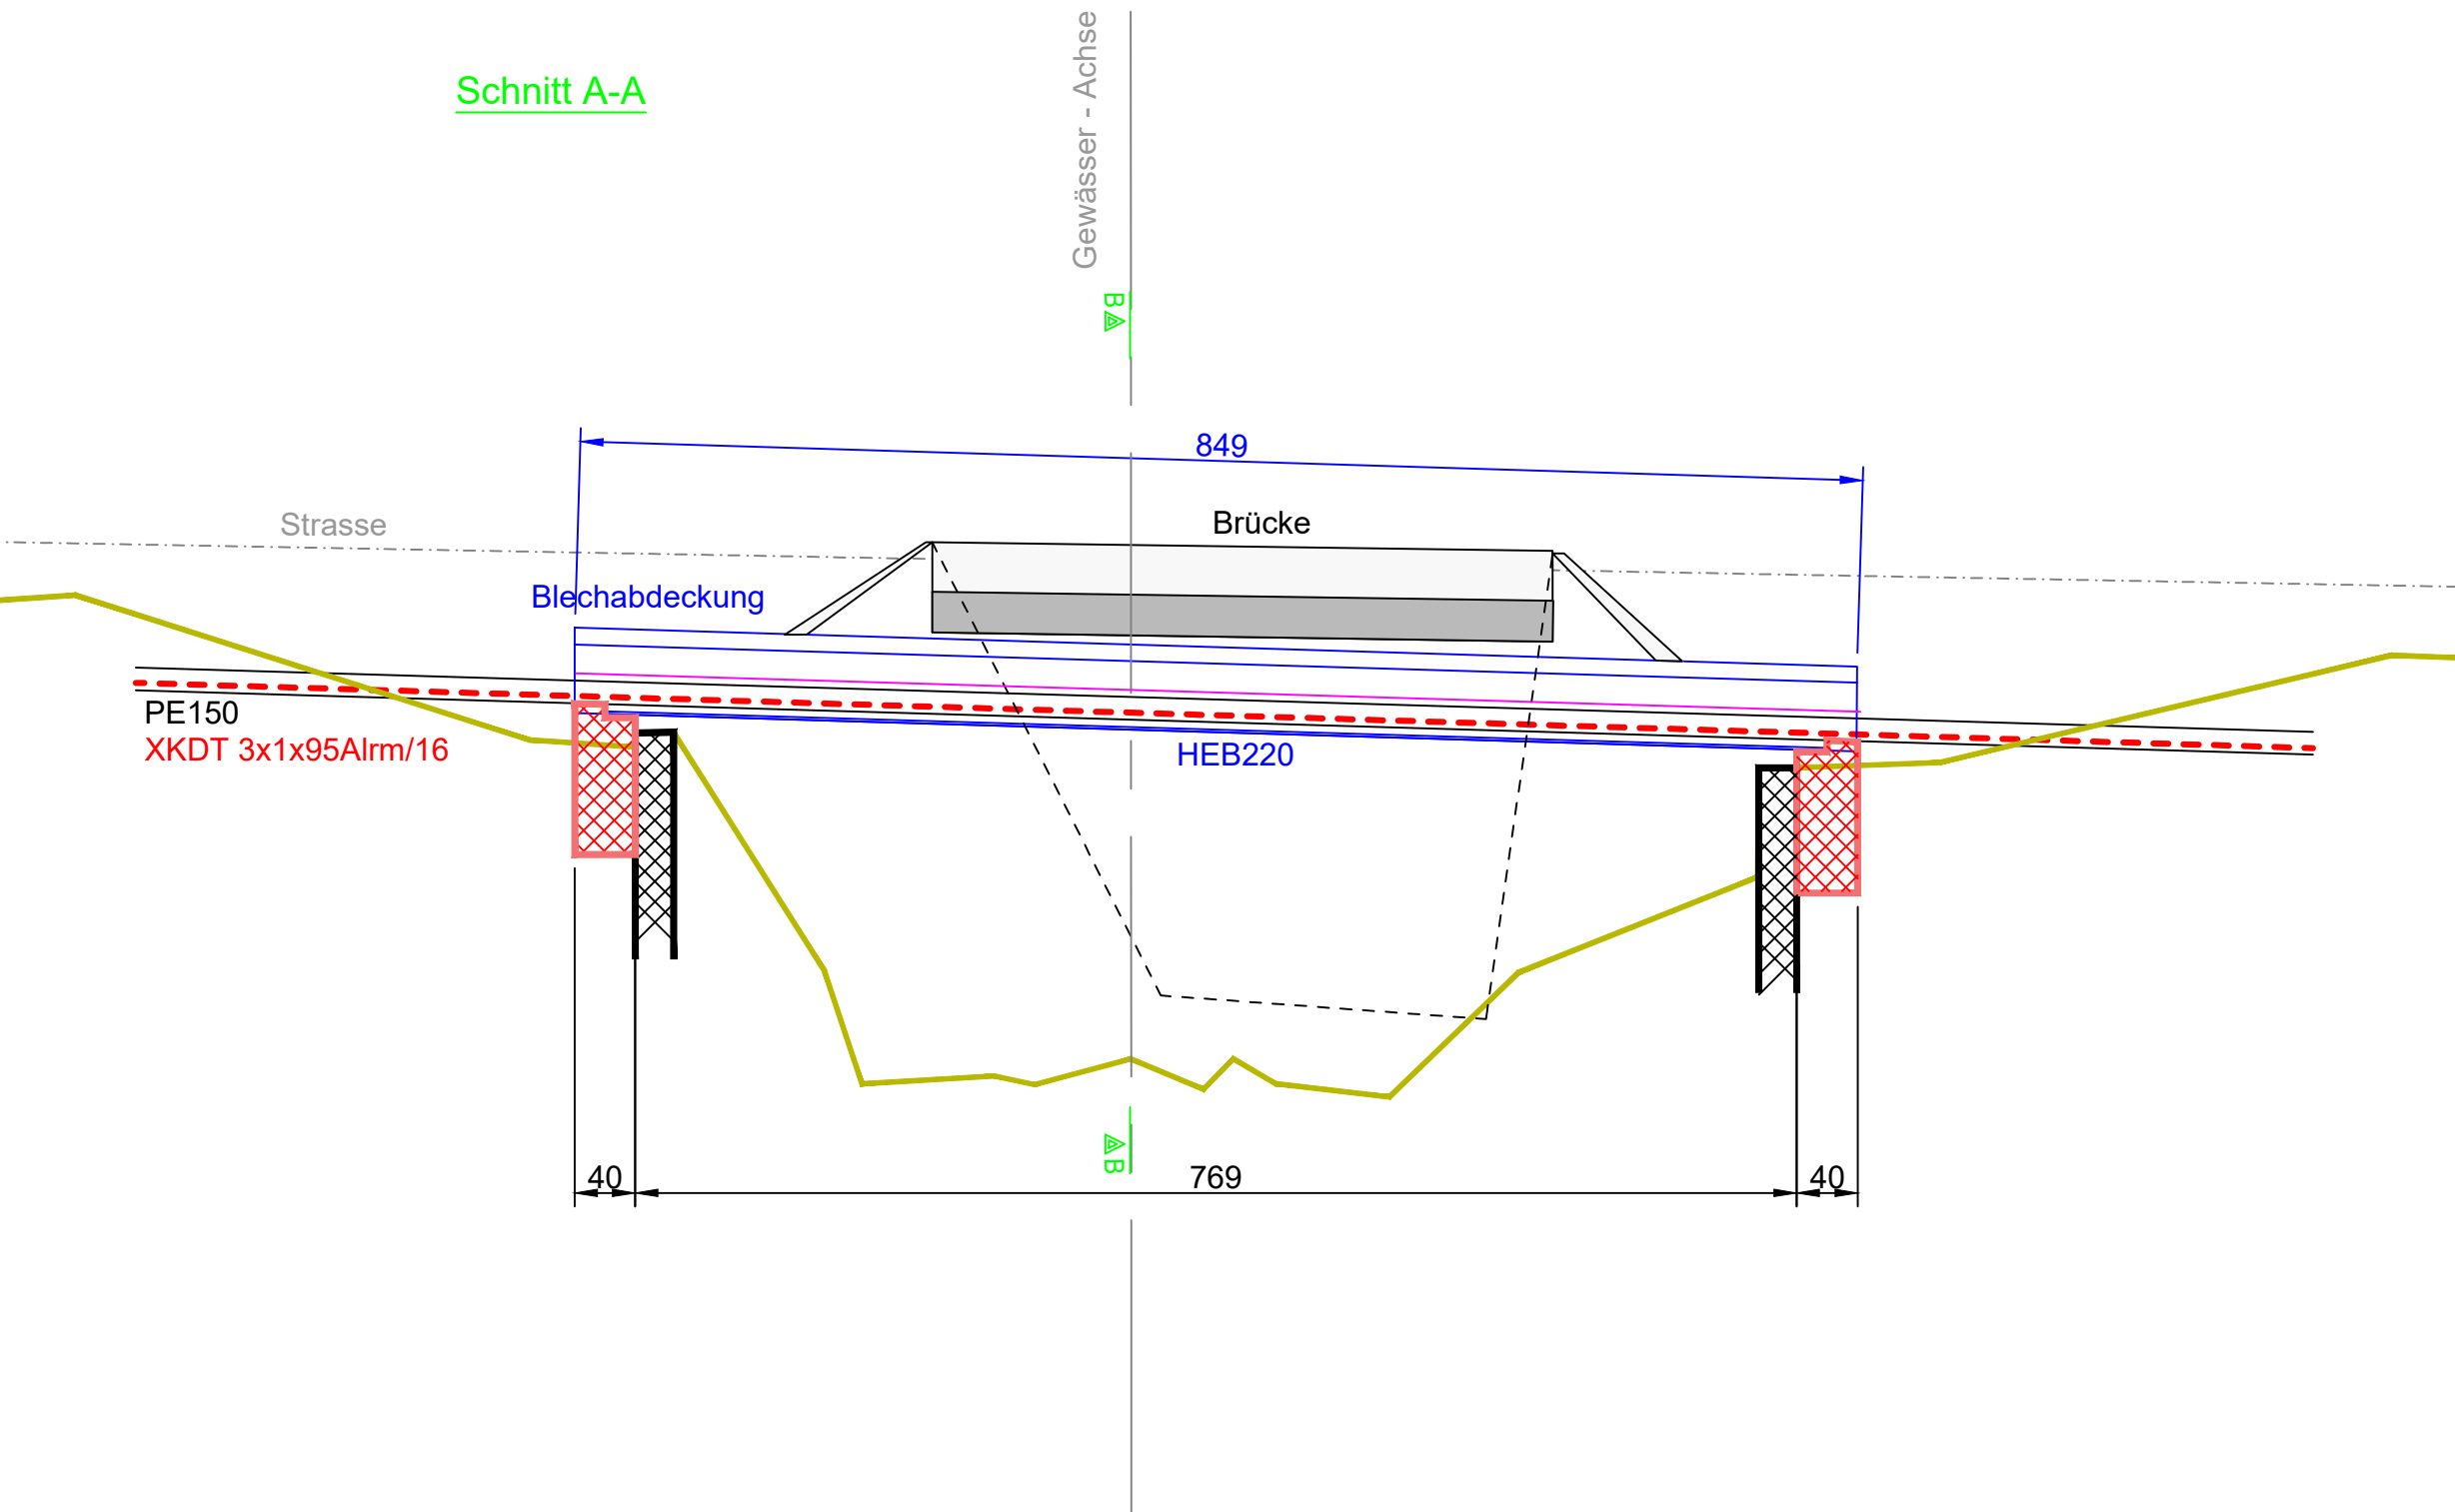


Situation Werkplan 1:1000

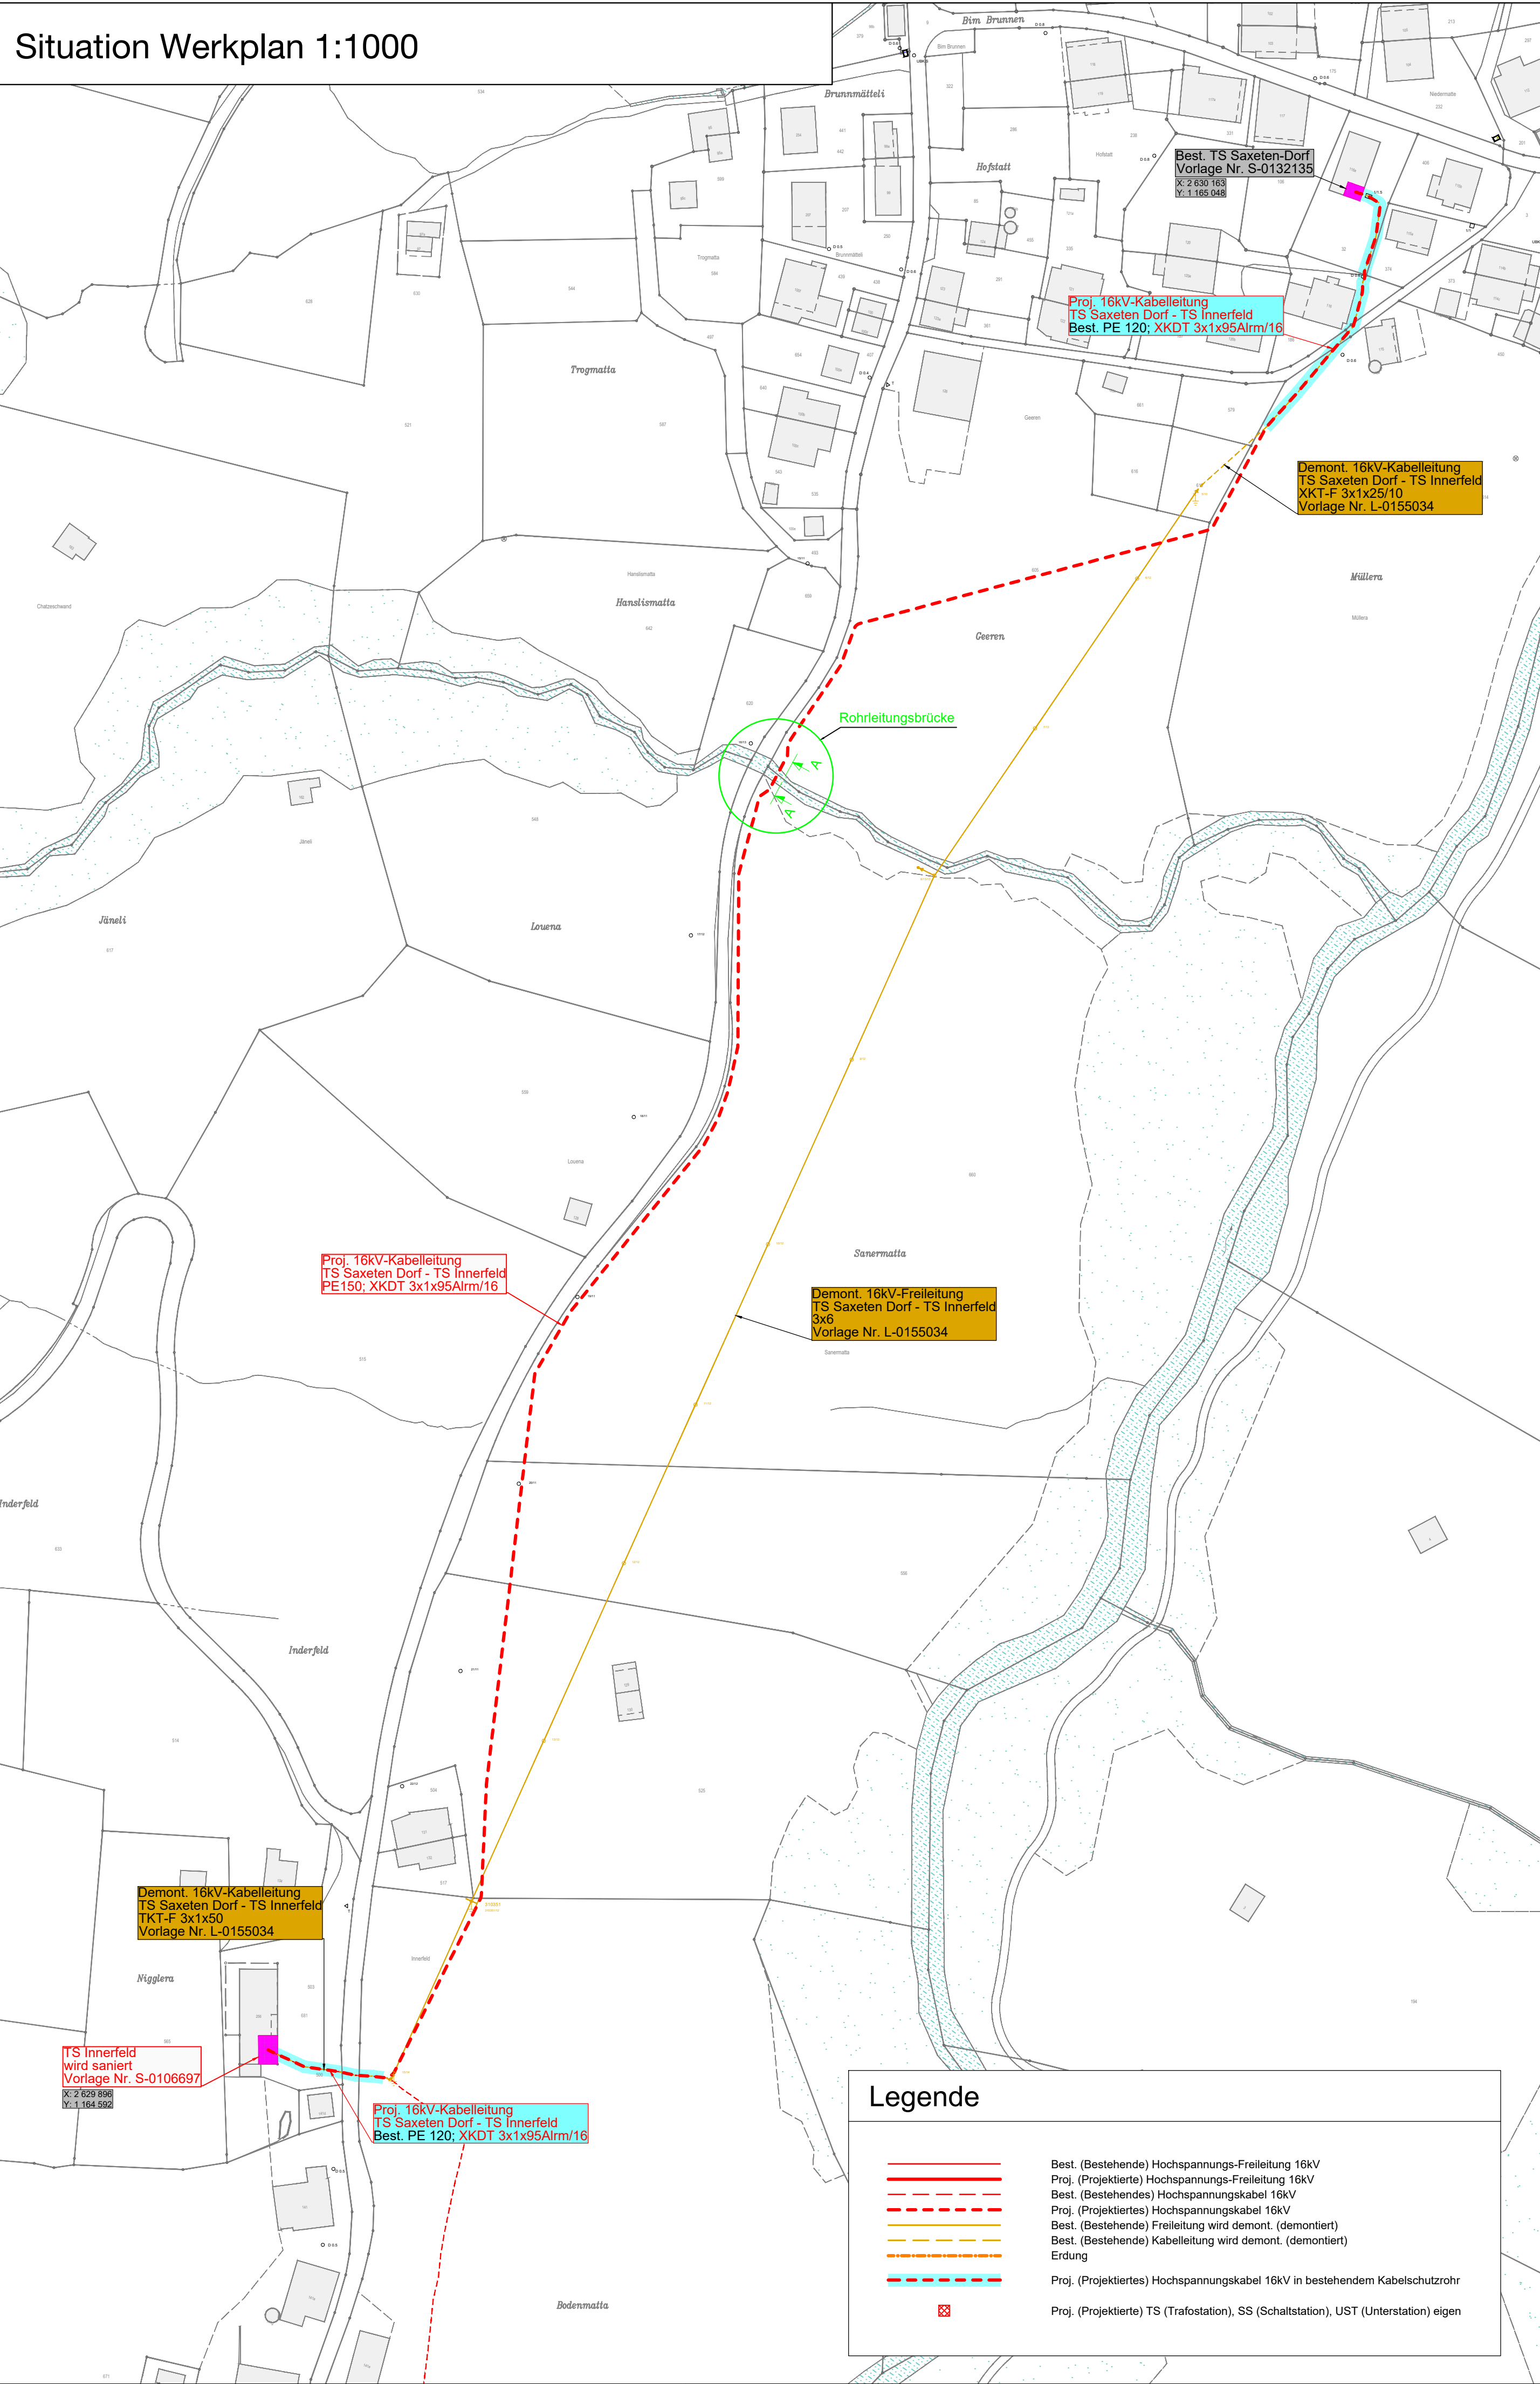


Profil Typ


MS Normalprofil in Kulturland

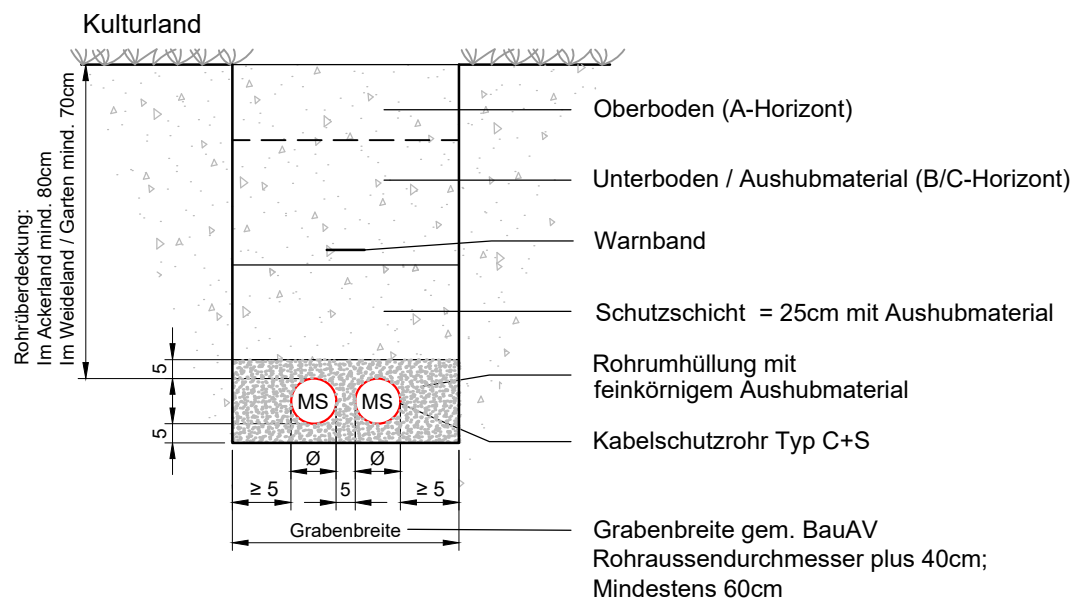

Netzschema

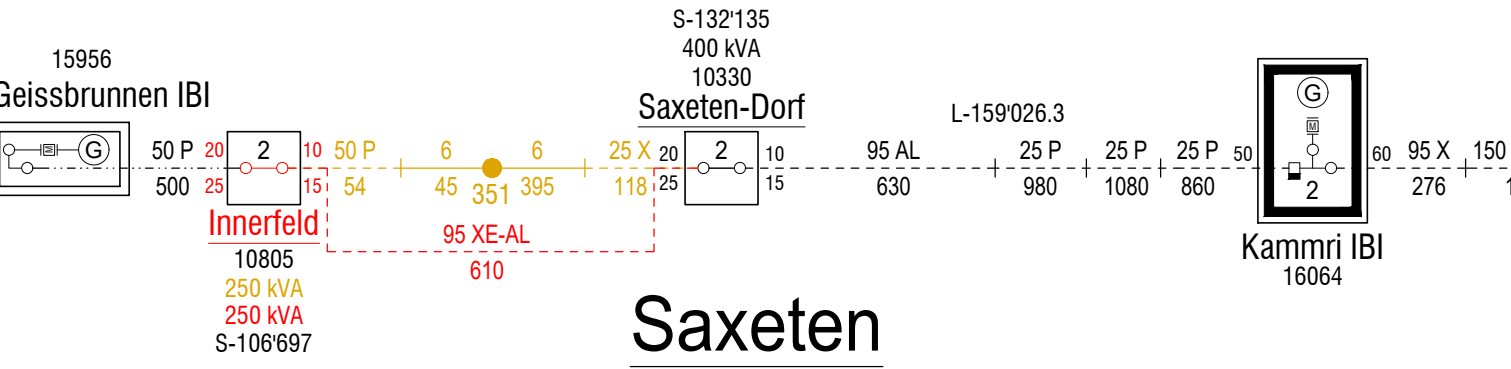


Übersichtsplan 1:25000

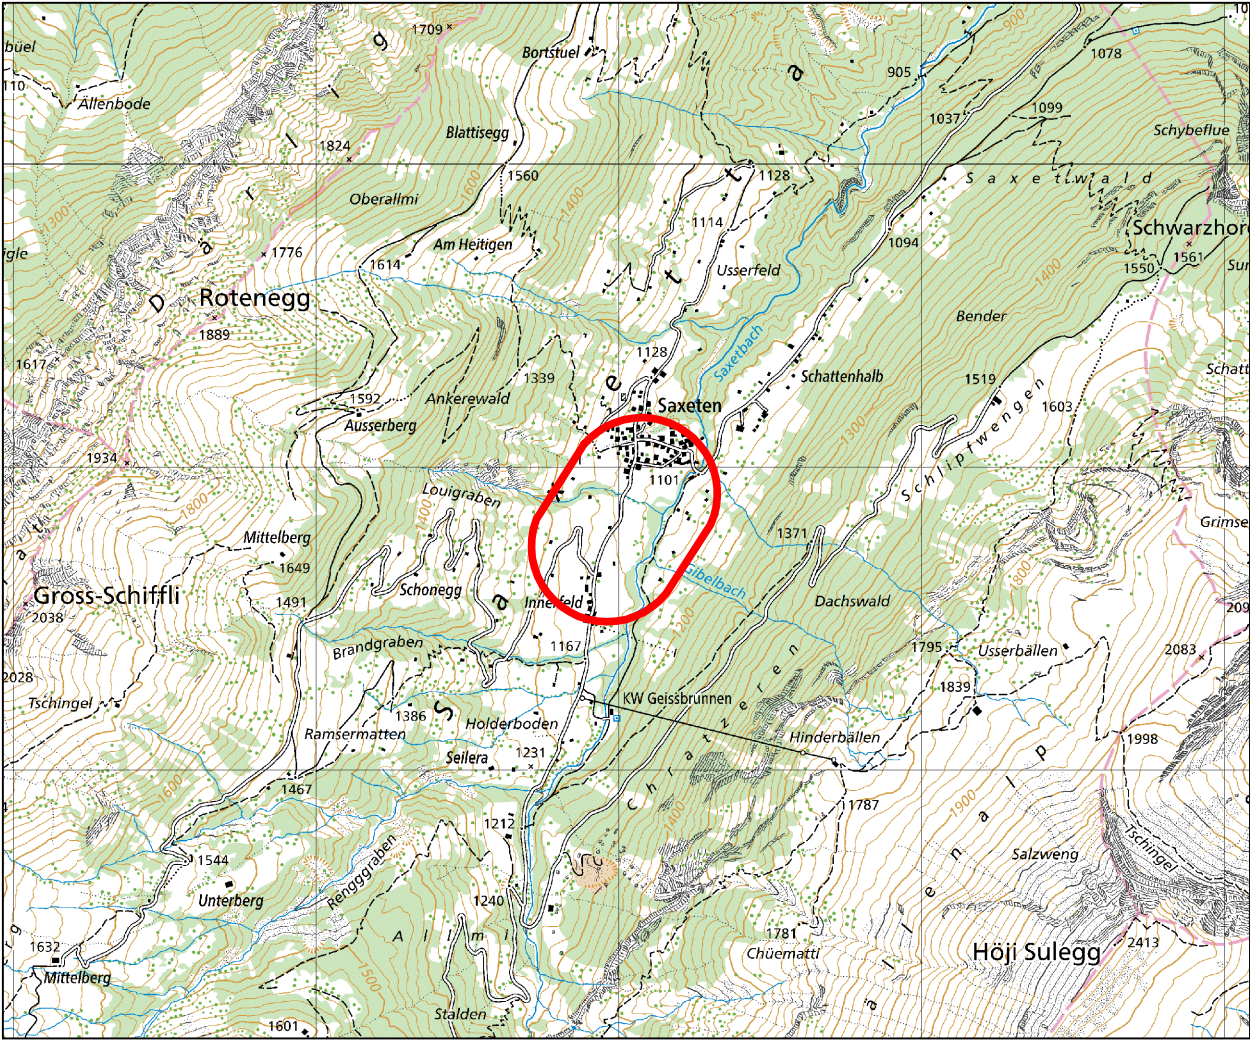

ESTI-Planvorlage

16kV-Kabelleitung TS Saxeten Dorf - TS Innerfeld
Gemeinde Saxeten

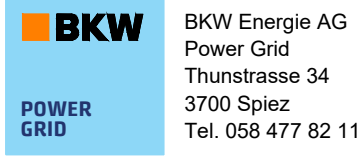

Plannummer: 2-12-015170_E01	Erstellt: 21.11.2025 SCHNN01	Projektleiter: Pascal Ramseler
Index:	Geändert:	Geprüft:
Dieser Kopie können keine verbindlichen Masse entnommen werden. Die genaue Tiefe und Lage der Leitungen ist durch Sondagen zu bestimmen.		Massstab: 1:50 / 1:1000