




Normprofil 1

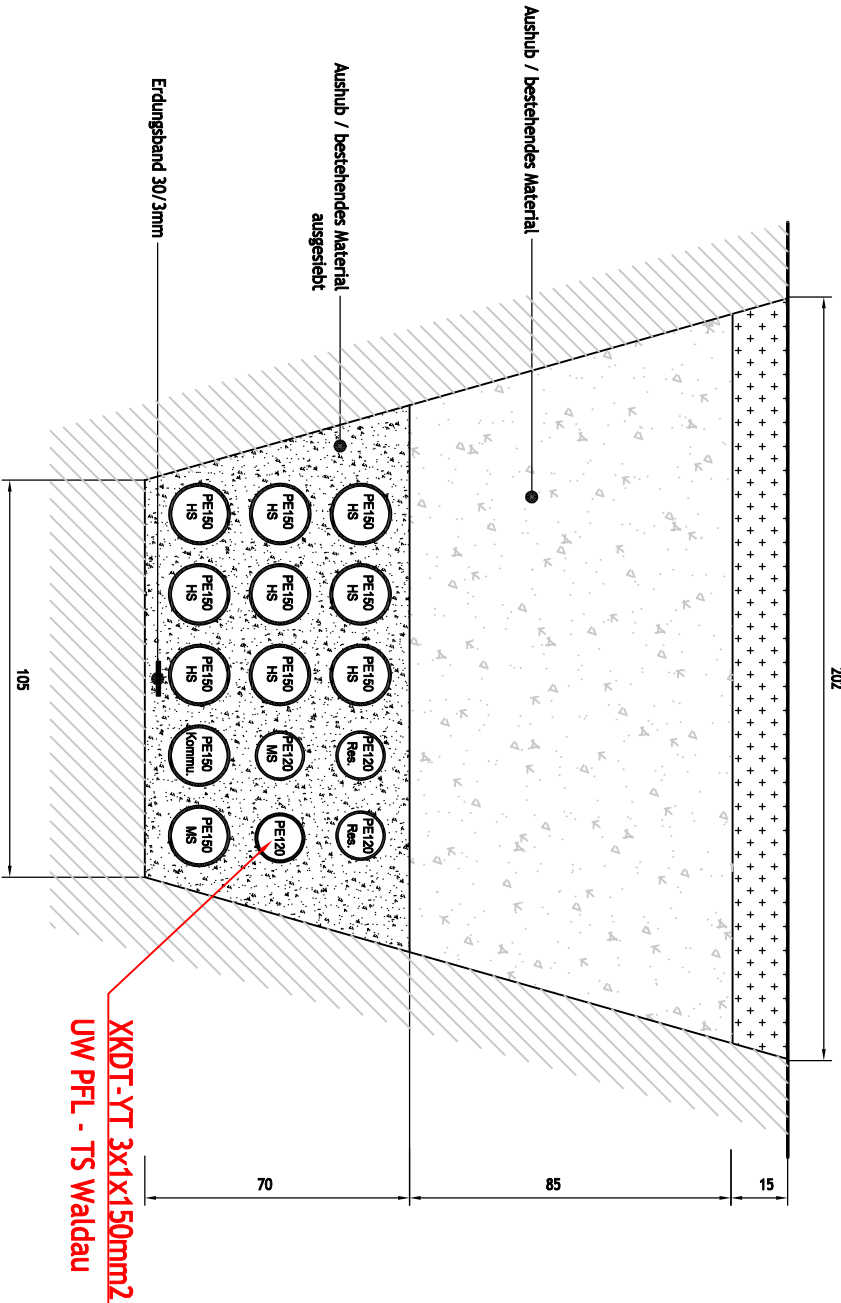

best. Rohranlage in  
Strasse

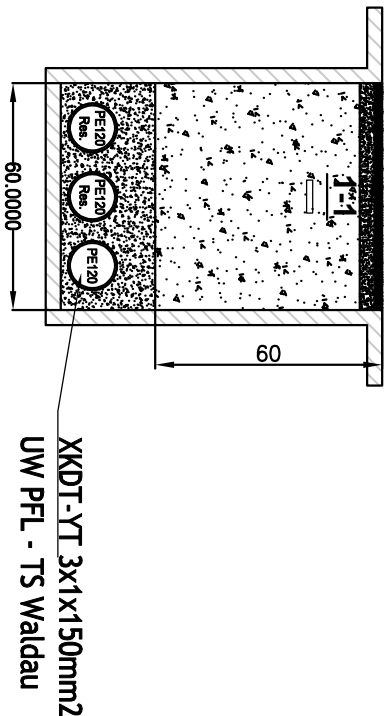

Normprofil 2

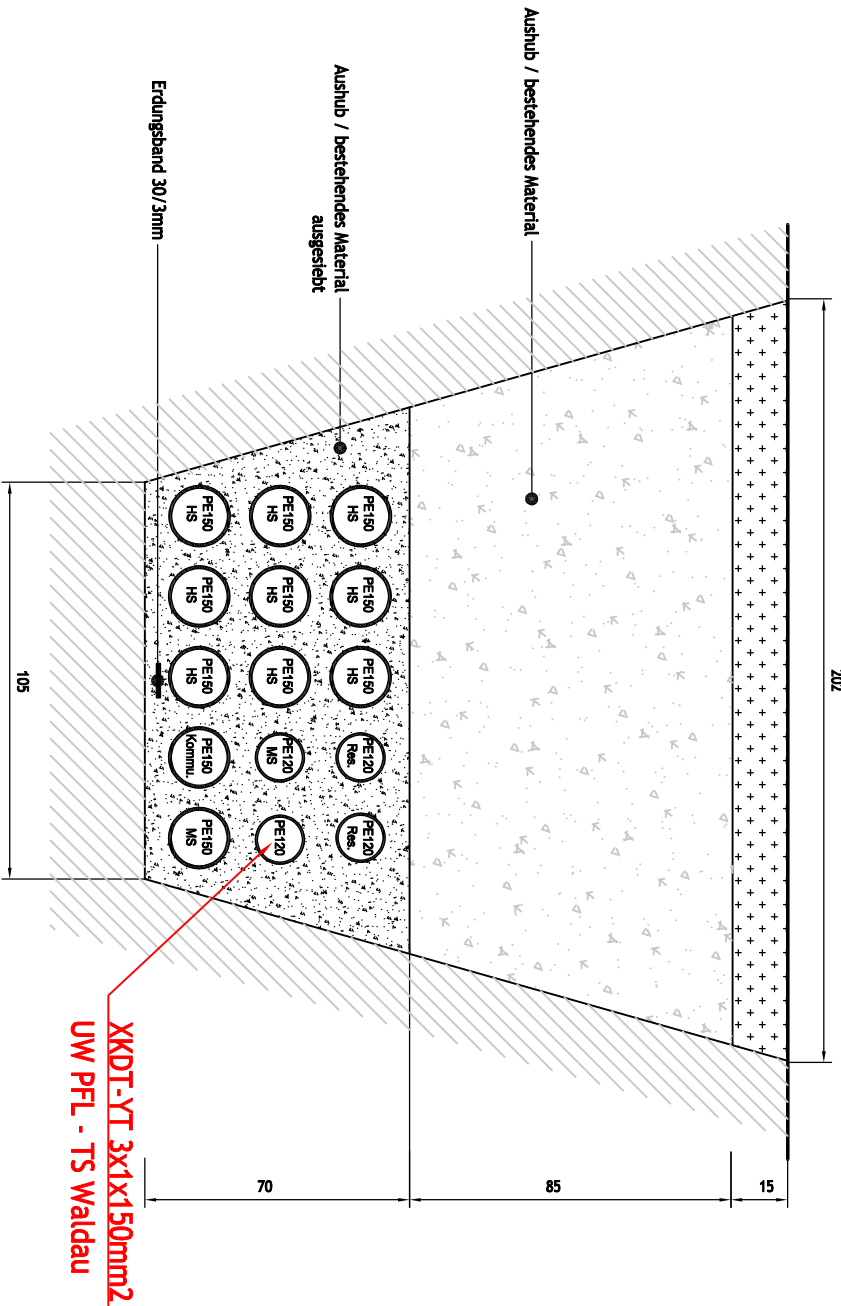

LANDQUART

KABELLEITUNG 50-60KV

Verkabelung Unterwerk PFL

Normprofile UW PFL - TS Waldau

☐ Vorprojekt

☐ Bauprojekt

☒ Eingabeprojekt

☐ Submissionsprojekt

☐ Ausführungsprojekt

☐ Wie gebaut

Ablage - Code

REN.PR.LQTG.KL06.PL

Plan Nr.

1004.4

Datum

18.11.2025

Gez.

loe

Visum

Format

A3

Massstab

1:20

Seiten Nr.

# / #

REPOWER

Kraftwerk Kiblis

7240 Kiblis

Tel. 081 839 71 11

Fax 081 839 72 99

E-Mail: hello@repower.com

www.repower.com