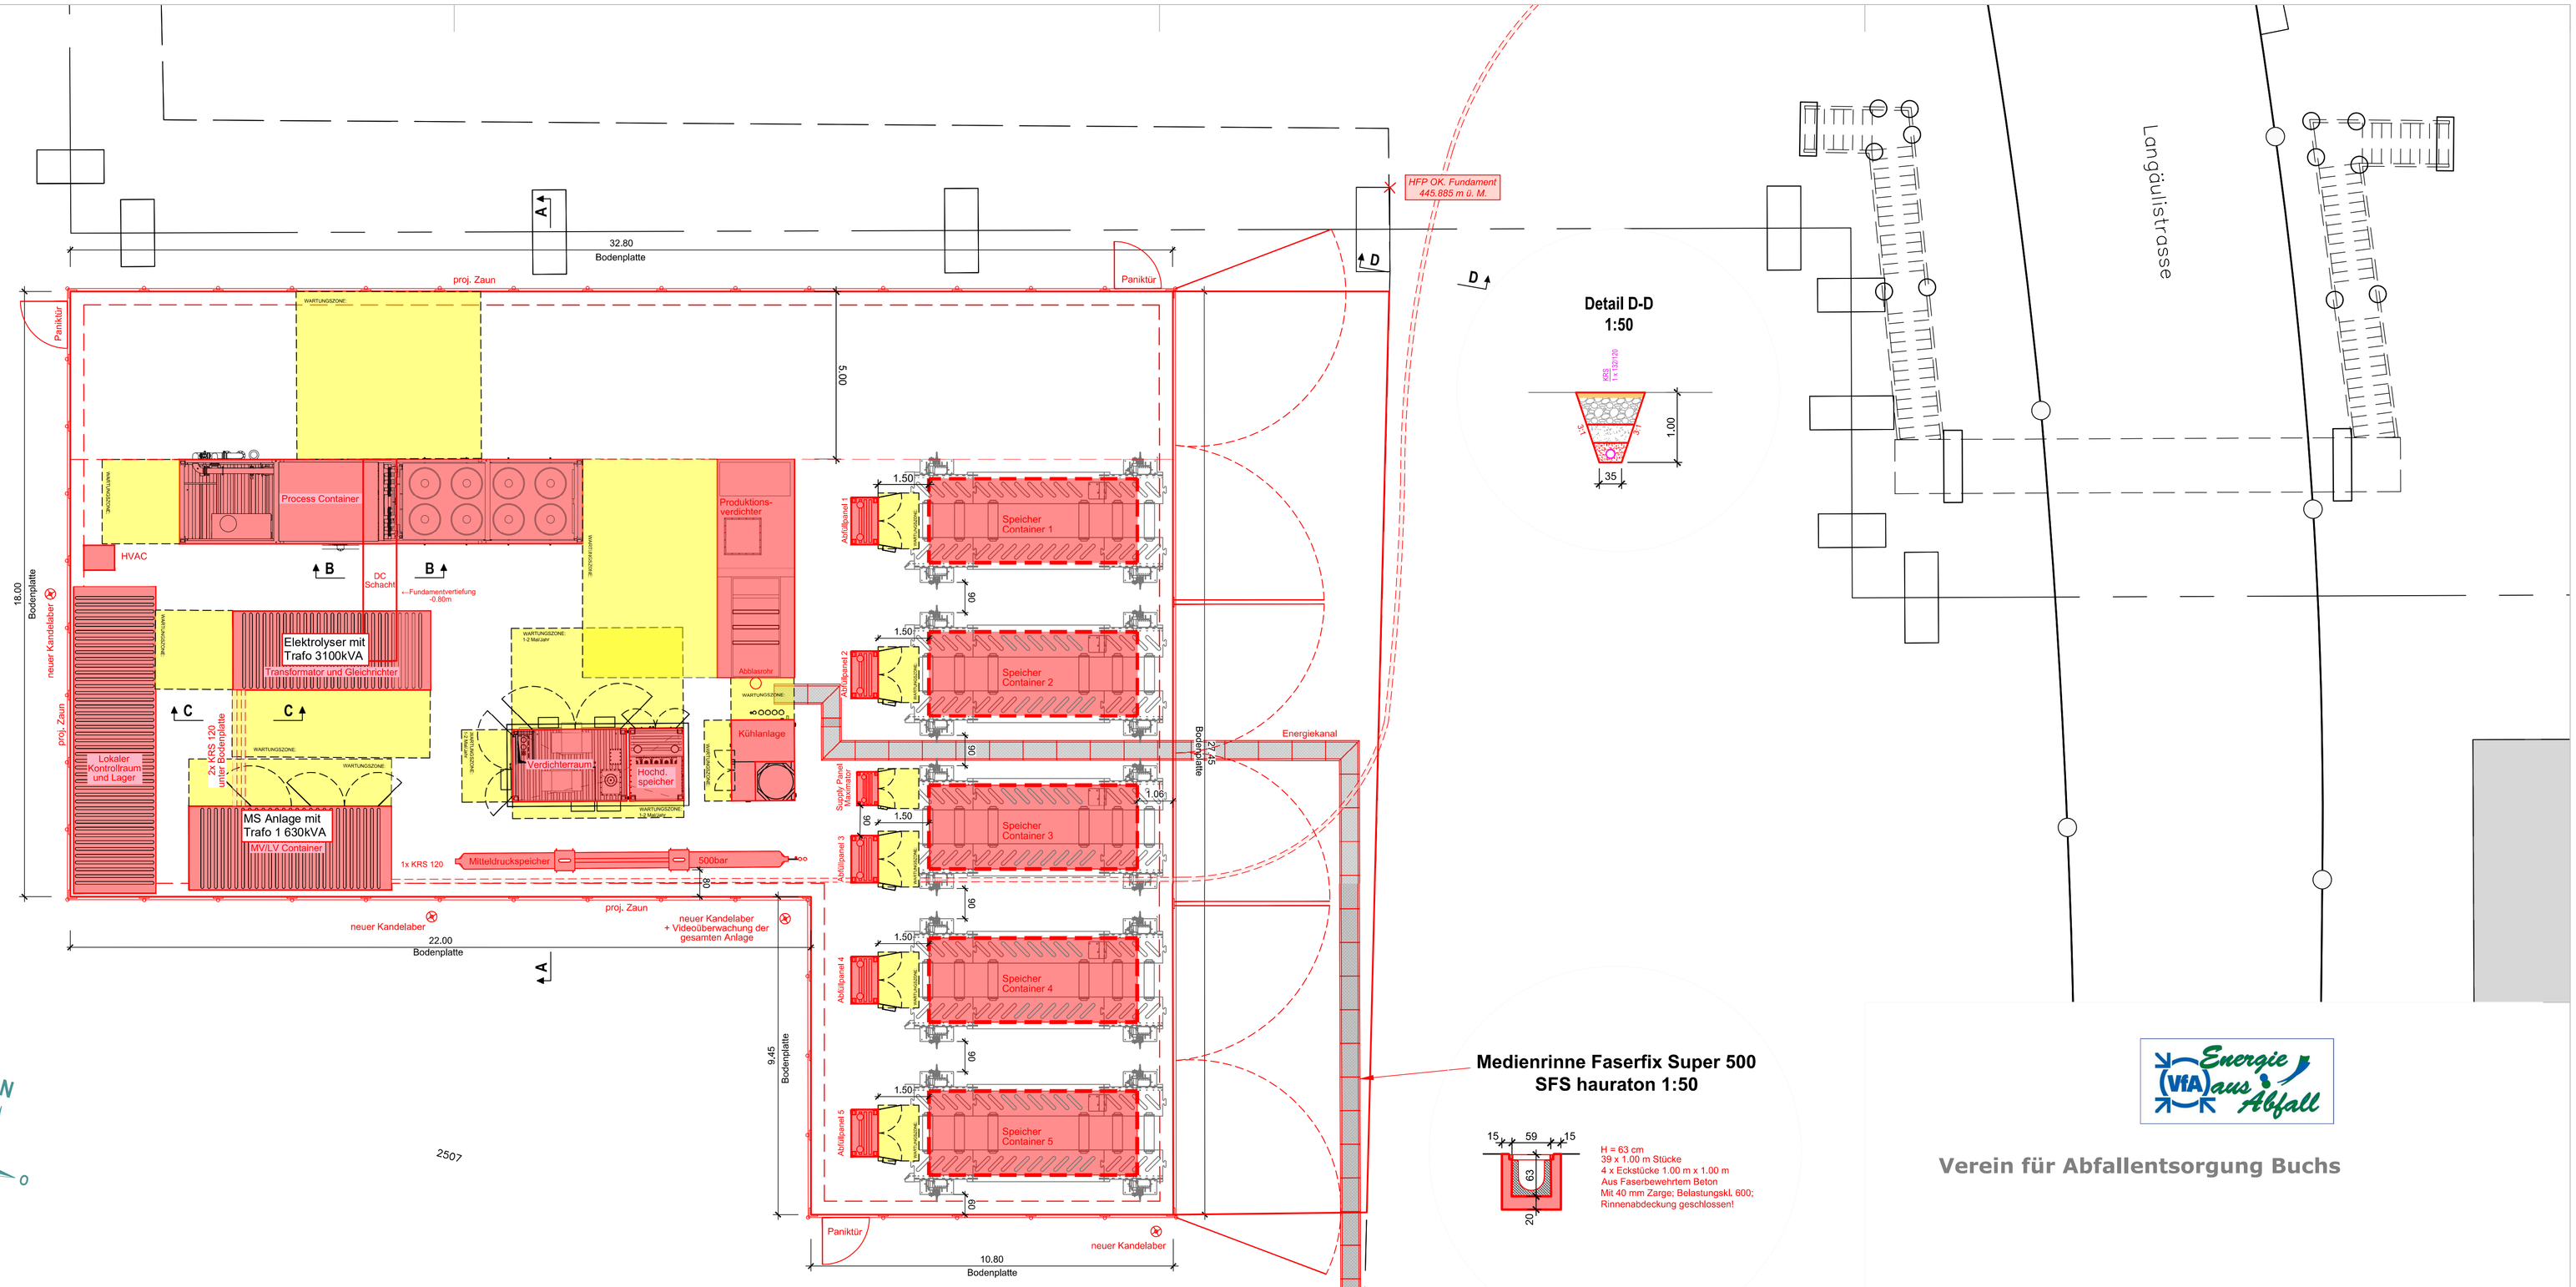

Verein für Abfallentsorgung Buchs

Projekt H2-Produktion mit H2-Tankstelle

H2-Produktion mit Tankstelle

Grundriss und Schnitt 1:100

L&B Linder & Bokstaller AG . Bauingenieure und Planer
KOMPETENT . INNOVATIV . NACHHALTIG .

9470 Buchs SG
Schönfeldstrasse 10
Tel. 081 740 51 51
office@l-und-b.ch
www.l-und-b.ch

7. Januar 2025	Dokument-Nr. 101C.0705 / 35E
Bearbeitung: Bo / DaF	BAUEINGABE
Papierformat: 84 x 60	