




Draufsicht 1:100

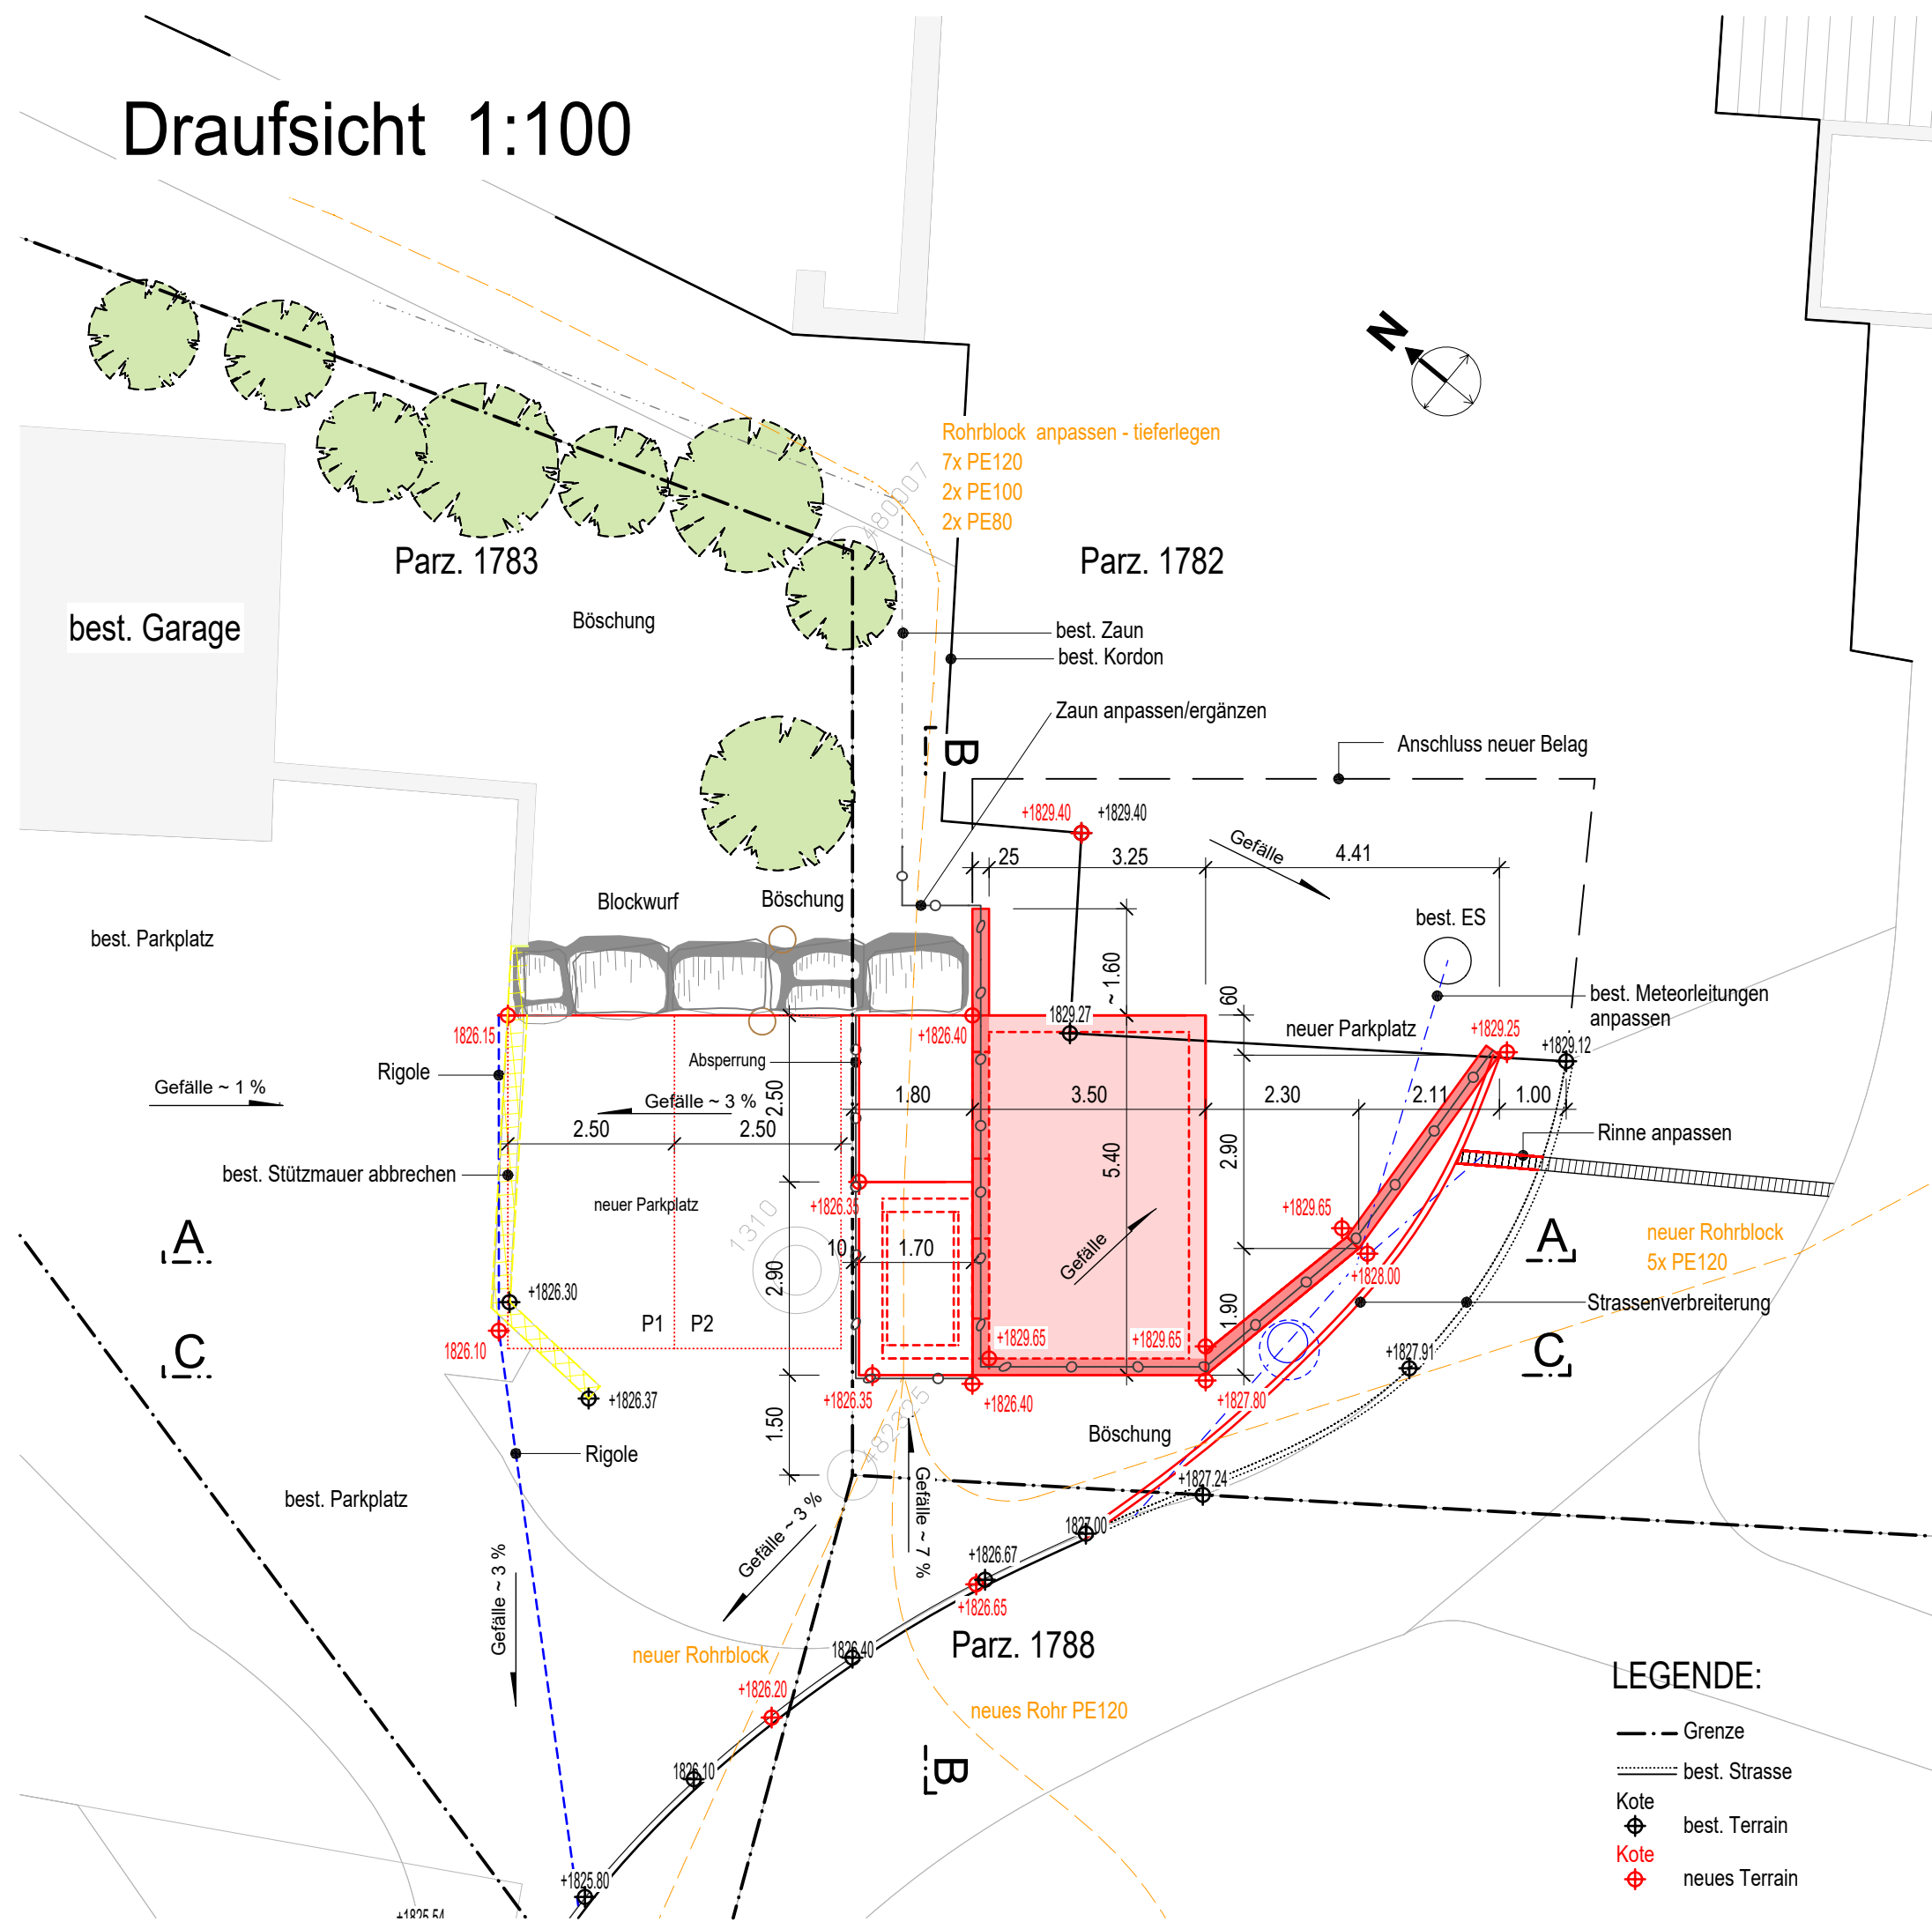


Grundriss Erdgeschoss 1:100

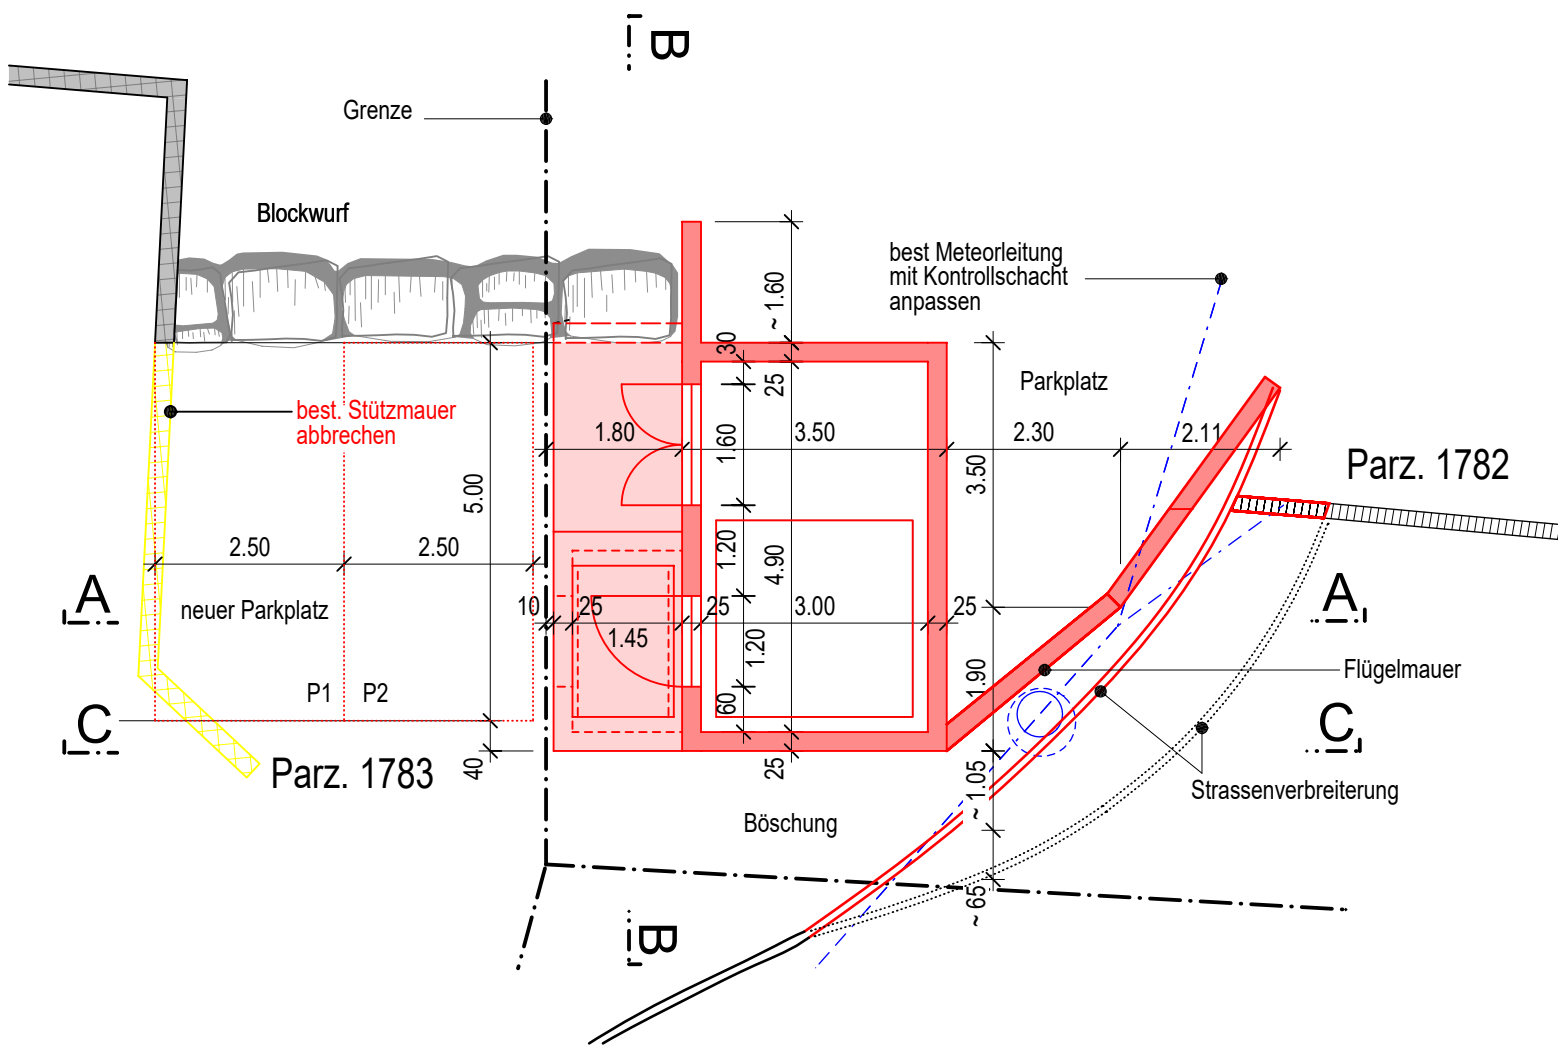


Ansicht B-B 1:100

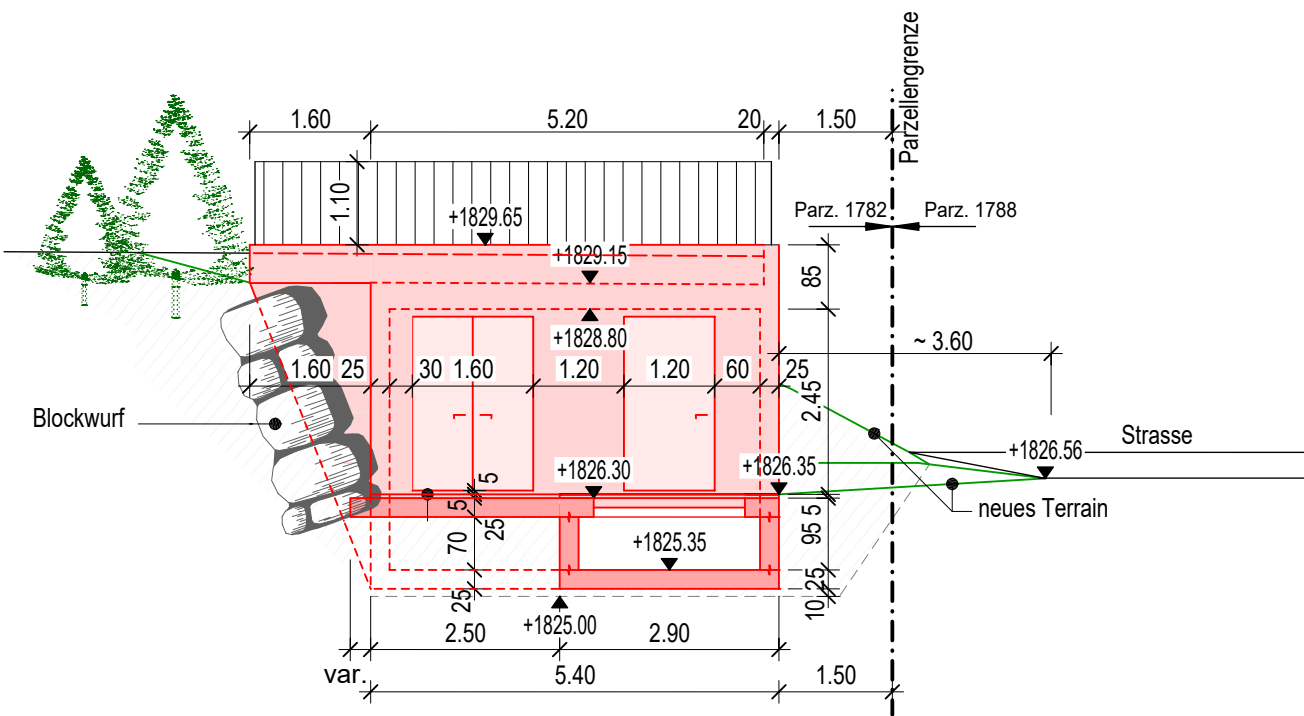

Schnitt A-A 1:100

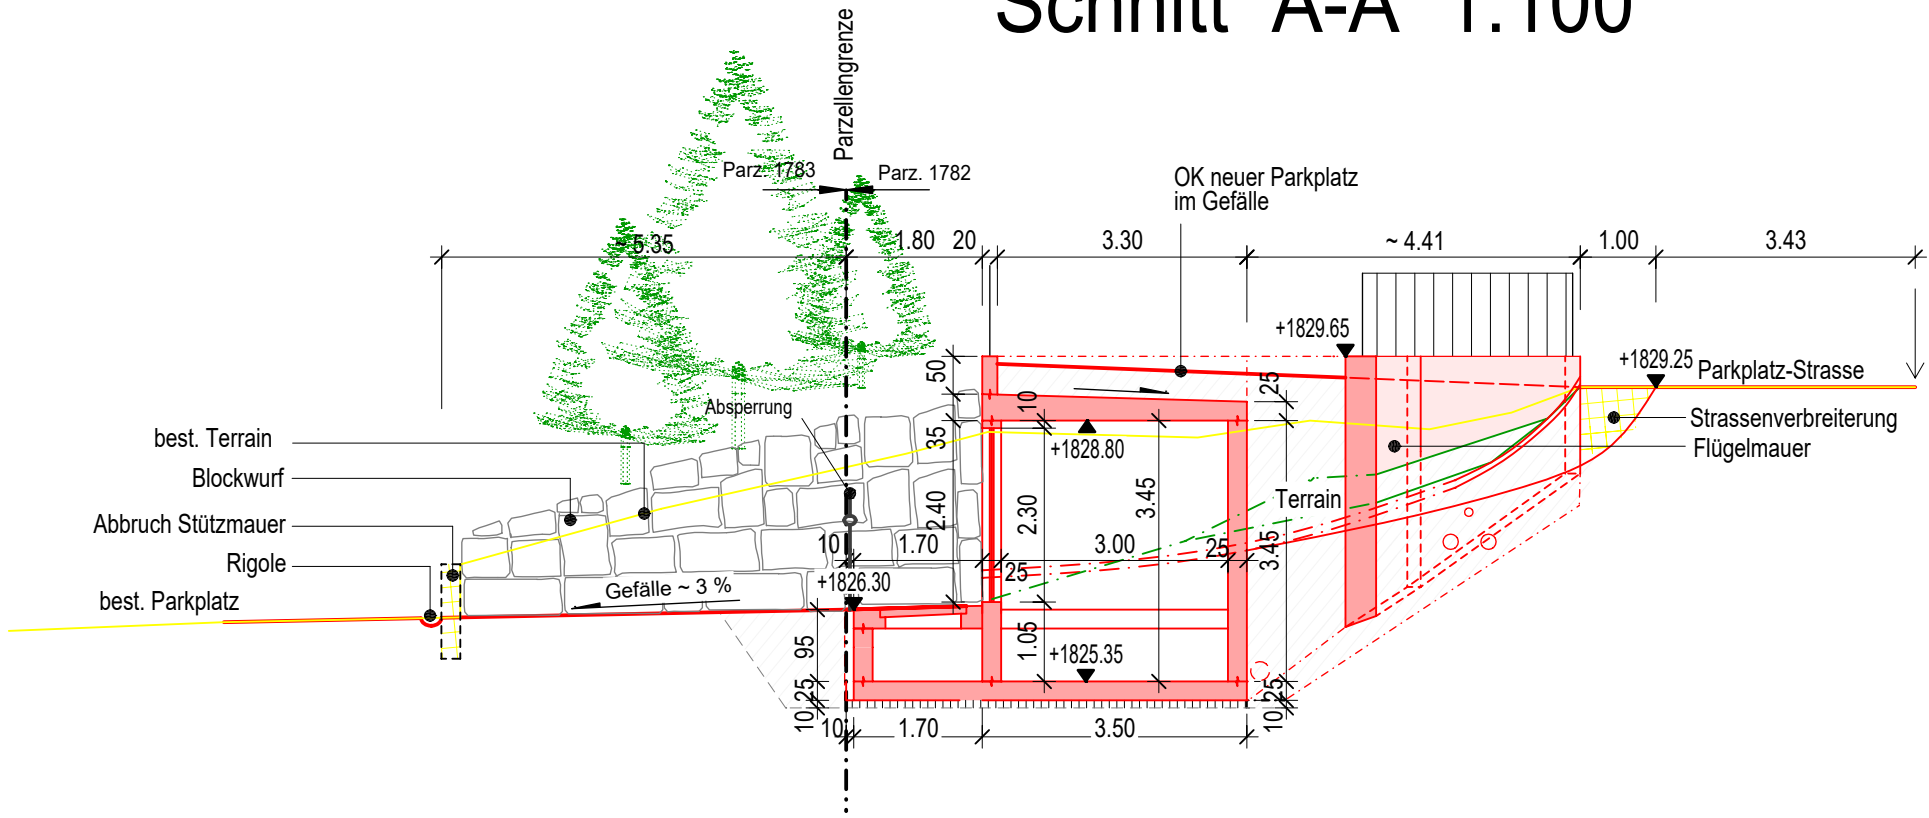

Ansicht C-C 1:100

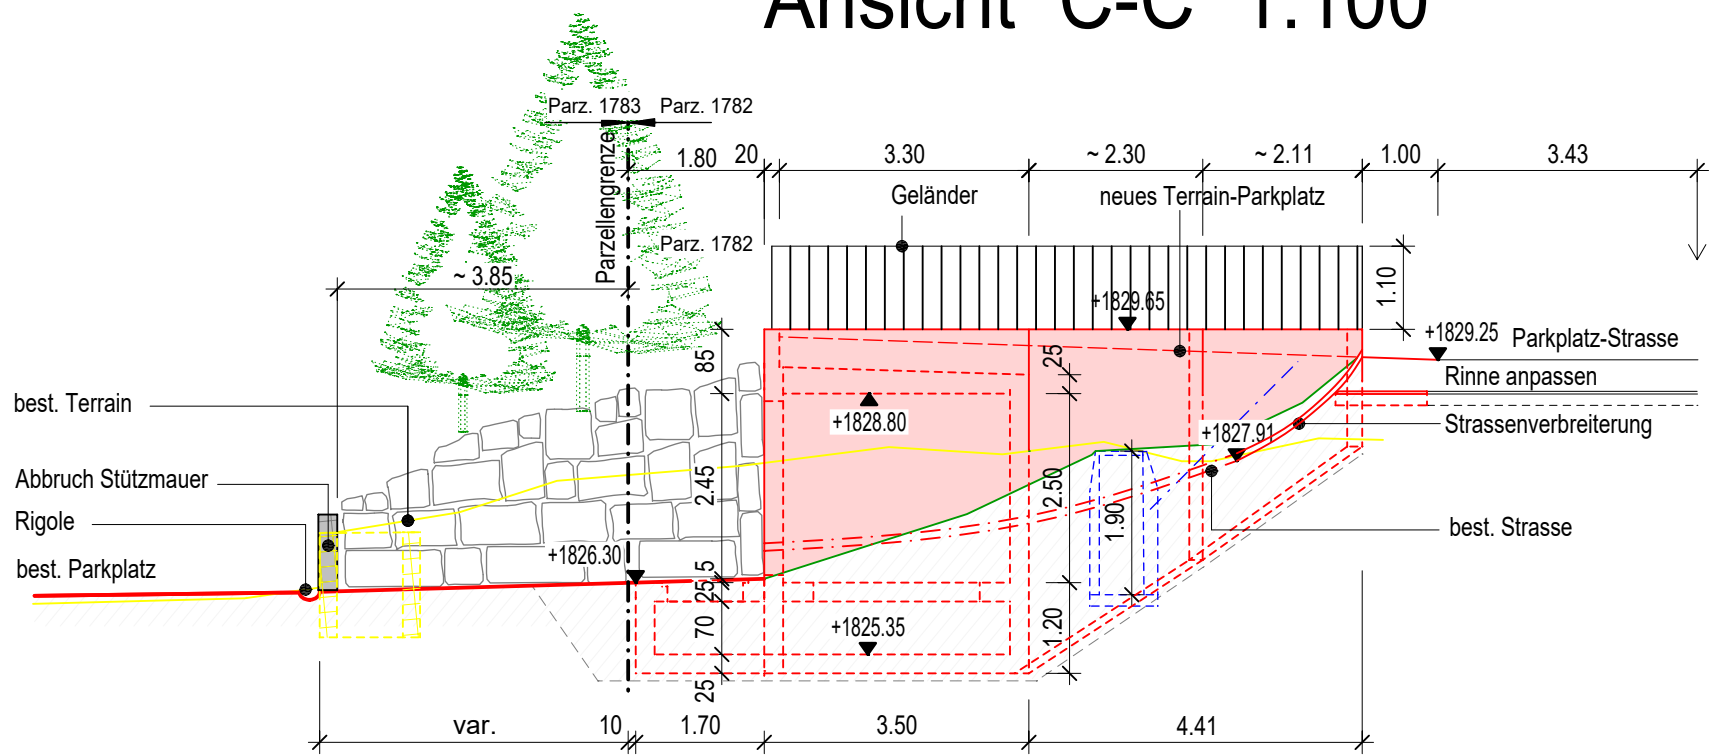

Legende:

- Bestehend
- Abbruch
- Neue Betonbauteile

Der Bauherr :

Der Projektverfasser :

TS Schulhaus, Parz.1782 7504 Pontresina Submission Trafo Station Grundrisse und Schnitte 	Plan Nr.	4			
	Projekt Nr.	4.25.013			
	Gezeichnet:	Freigabe:			
	Dat.	Vis.	Dat.	Vis.	
	27.1.26	gp	27.1.26	ah	
Rev.					
	Format	60x63			

Via Serlas 23, 7500 St. Moritz
081 834 88 55 / stmoritz@caprez-ing.ch
www.caprez-ing.ch