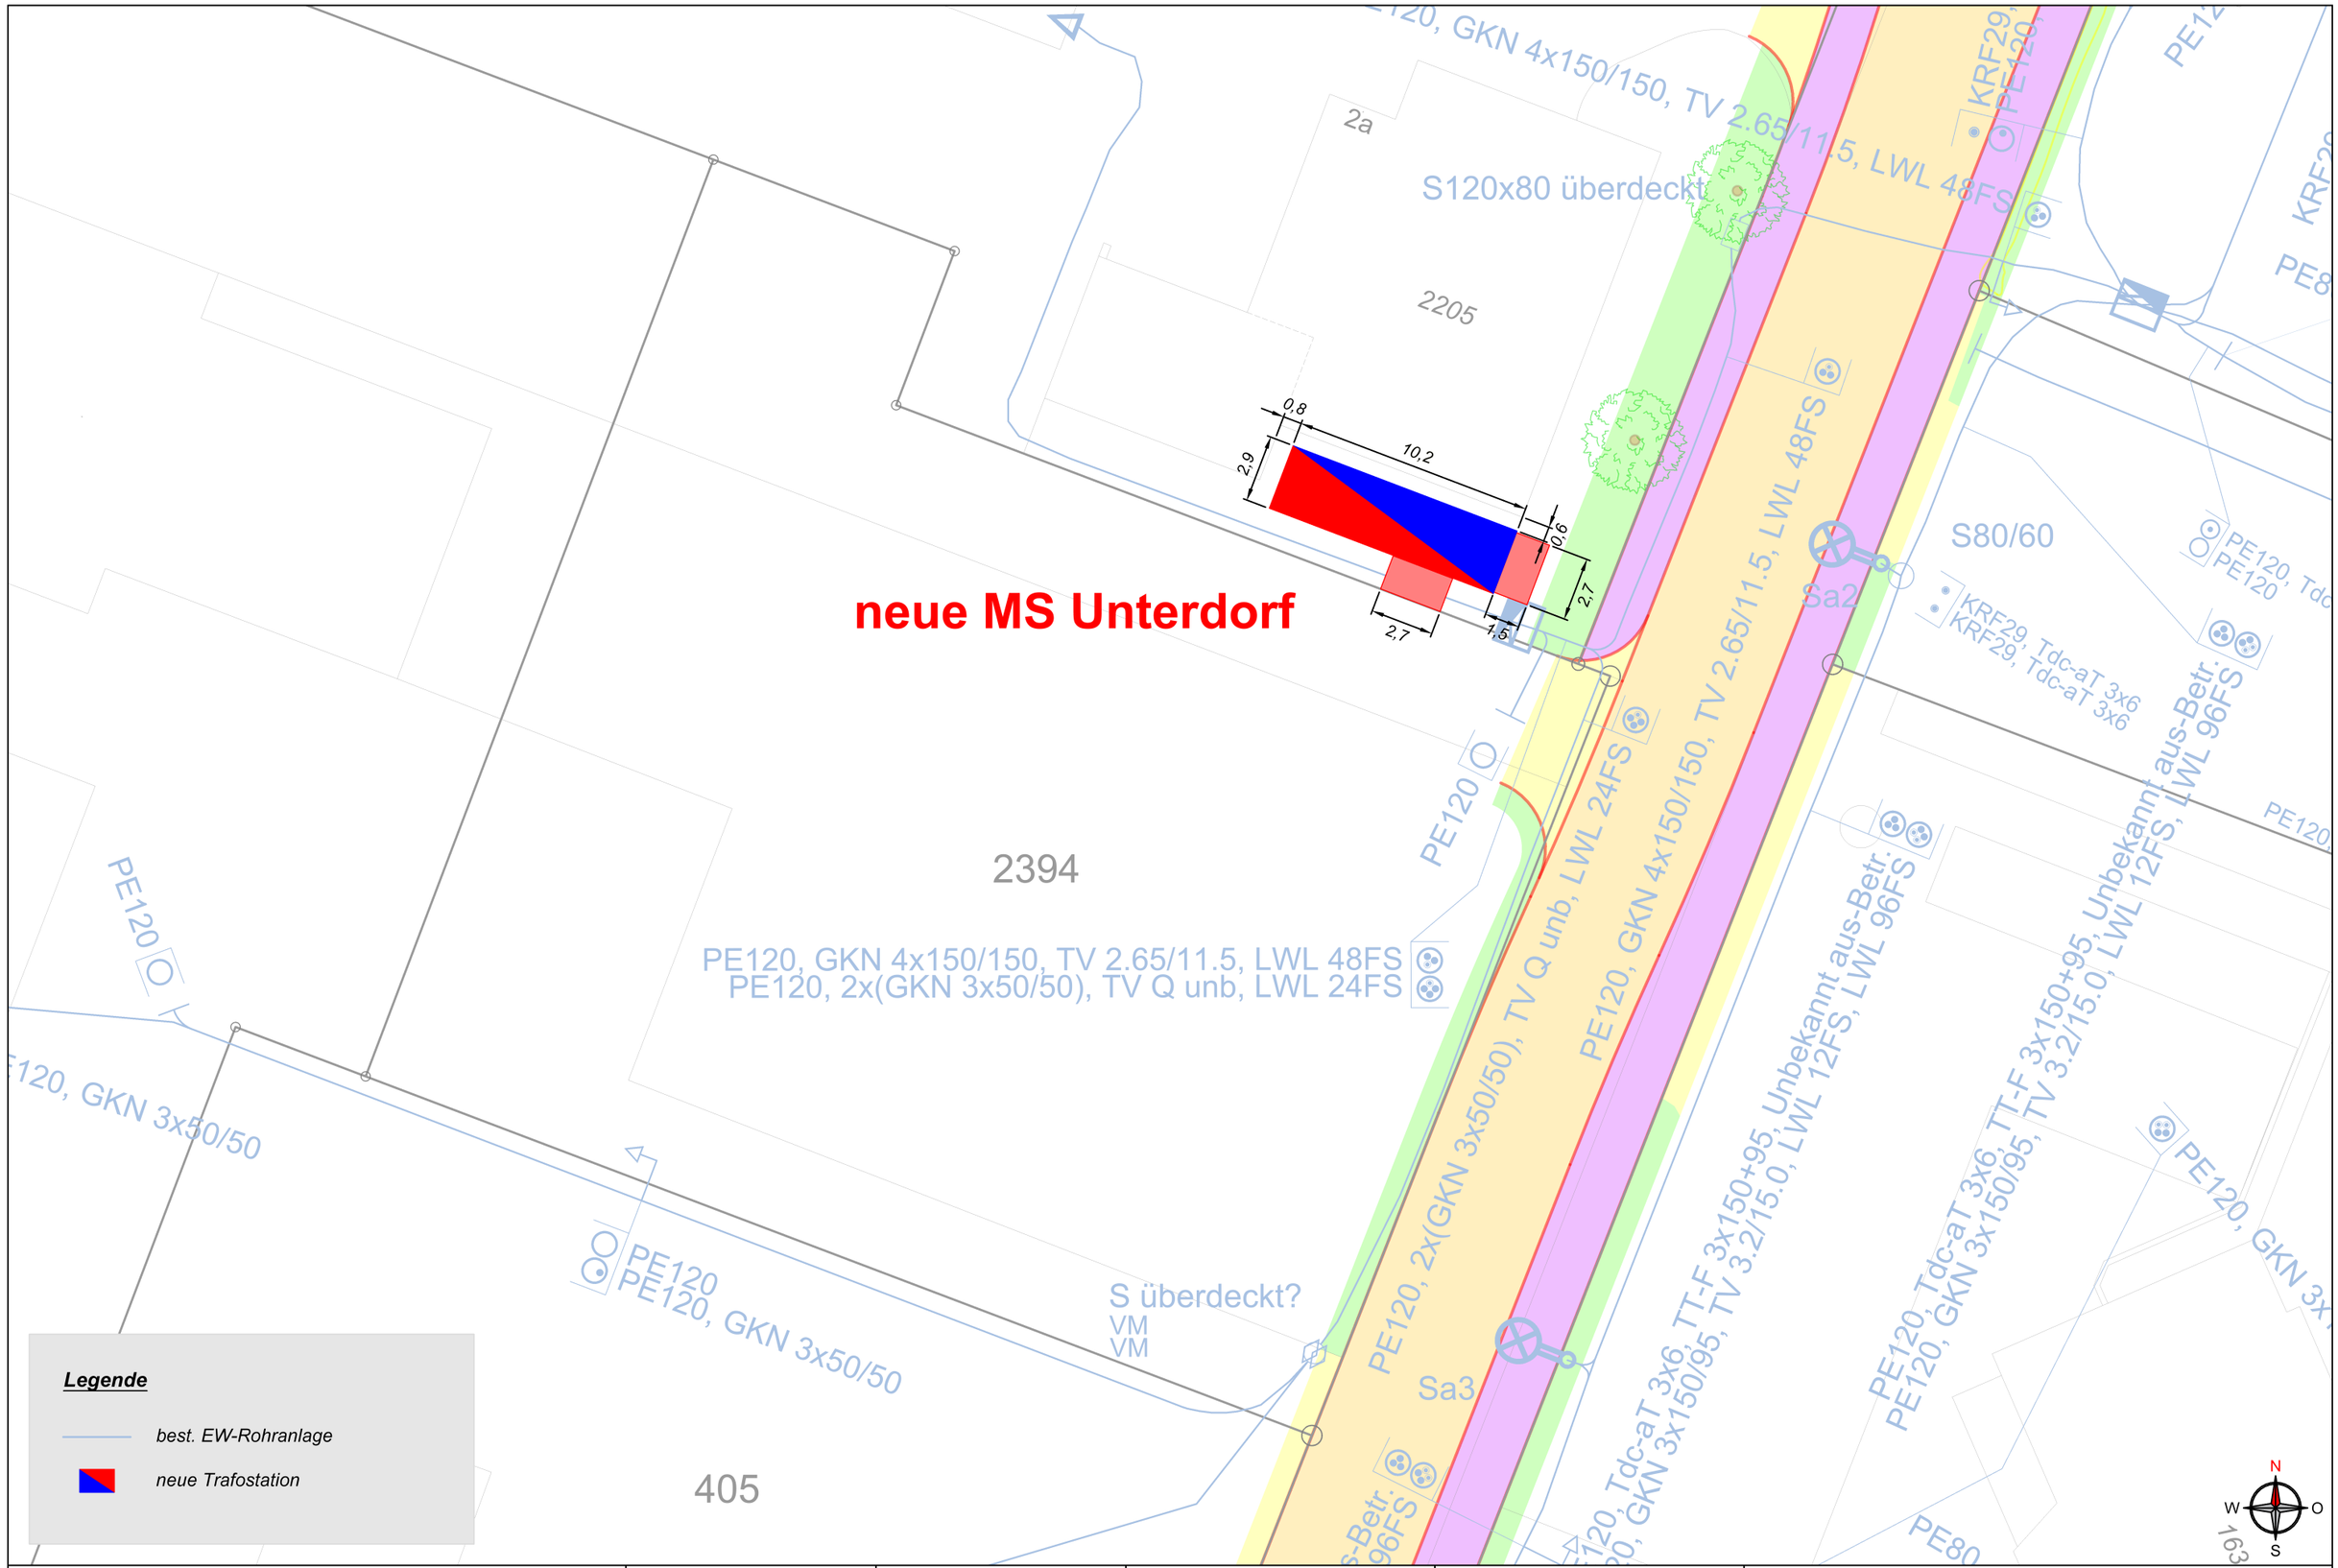

Legende

best. EW-Rohranlage

neue Trafostation

OBERBÜREN	Elektrizitätsversorgung Oberbüren **MS Unterdorf** **Detailplan Standort TS**	Massstab:	**1 : 250**	Format:	**A3**	Revidiert:	
		Projektleiter:	**R. Läubler**	Projekt:	**2025**	Revidiert:	
		Ersteller:	**M. Ruckstuhl**	Datum:	**19.02.2025**	Revidiert:	
		Kontrolliert:	**R. Läubler**	Datum:	**19.02.2025**	Projektnummer:	**2402164-01-3003**

ACHTUNG!
Die eingezeichneten Werkleitungen können unvollständig sein und zur eingemessenen Lage differieren. Die Leitungen müssen teilweise von Hand sondiert werden. Der Bauherr ist verpflichtet, sich vor Baubeginn bei den jeweiligen Werkleitungseigentümer über die genaue Lage zu erkunden. Für Beschädigungen an den Werkleitungen haftet der Verursacher.

IBG
IBG Engineering AG
Sandackerstrasse 24
9245 Oberbüren
ibg.ch