



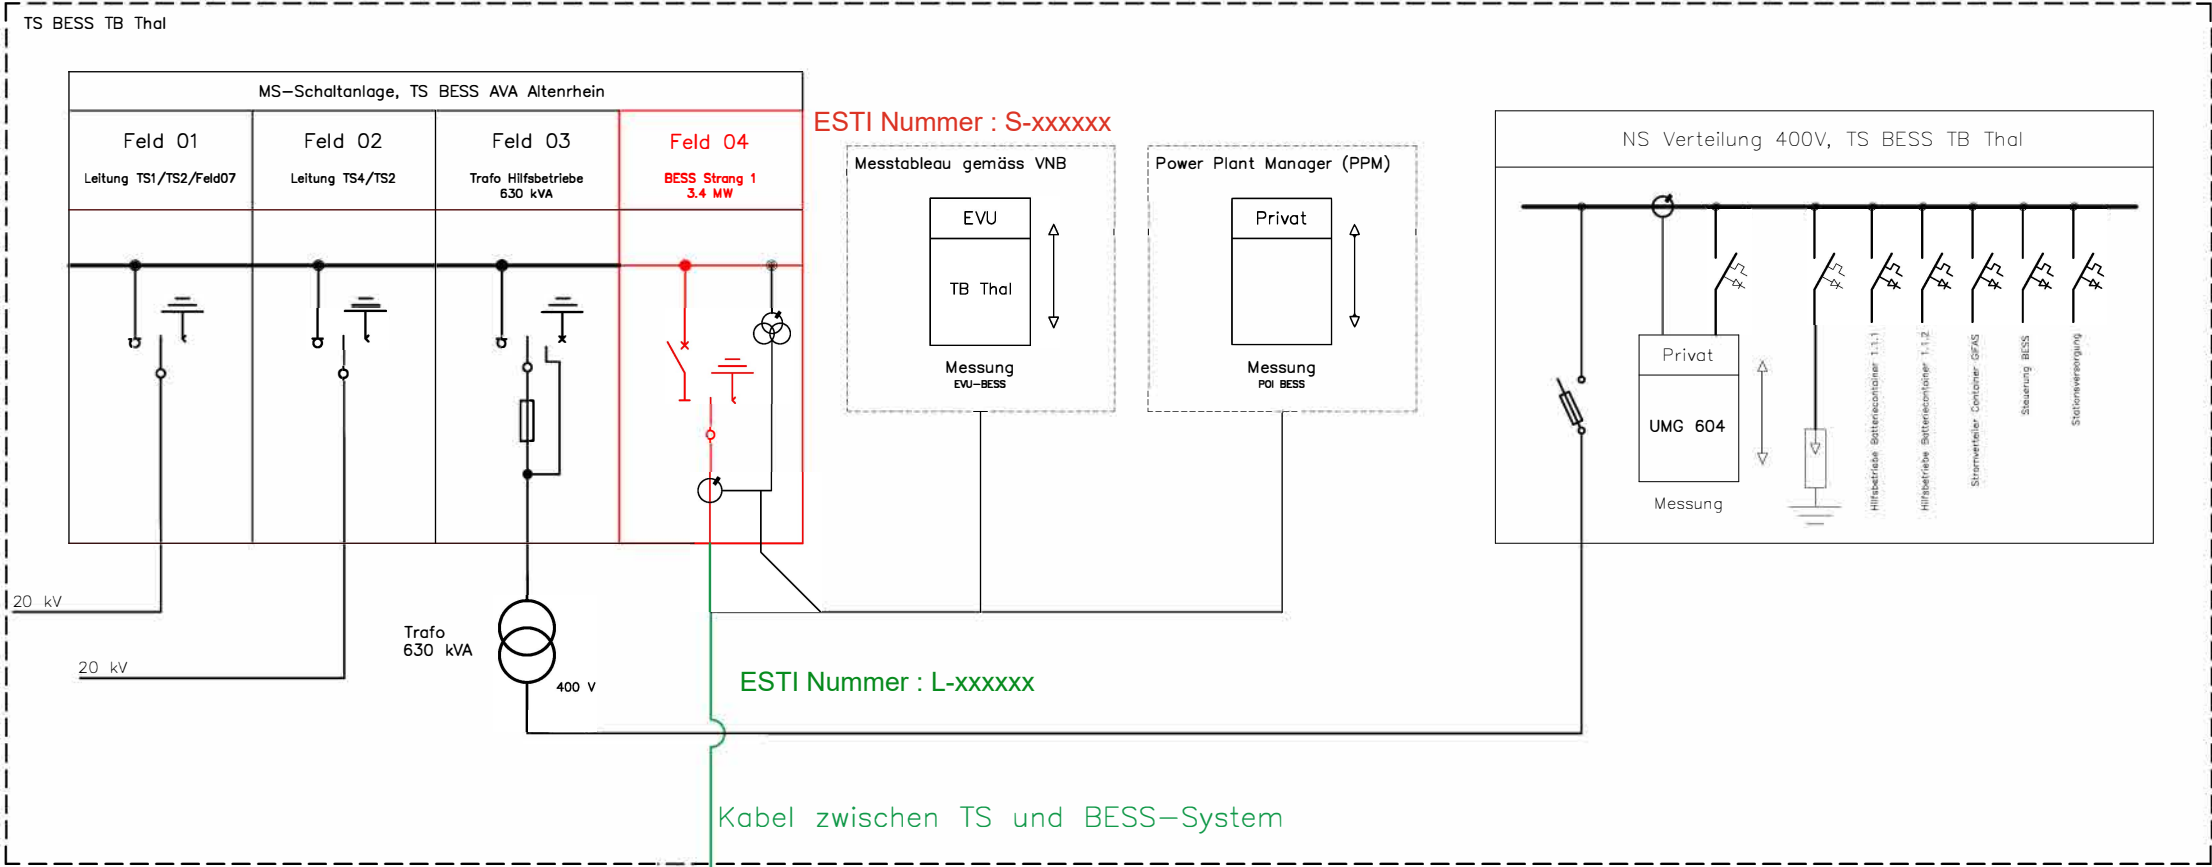

ESTI Nummer : S-xxxxxx

BESS-System

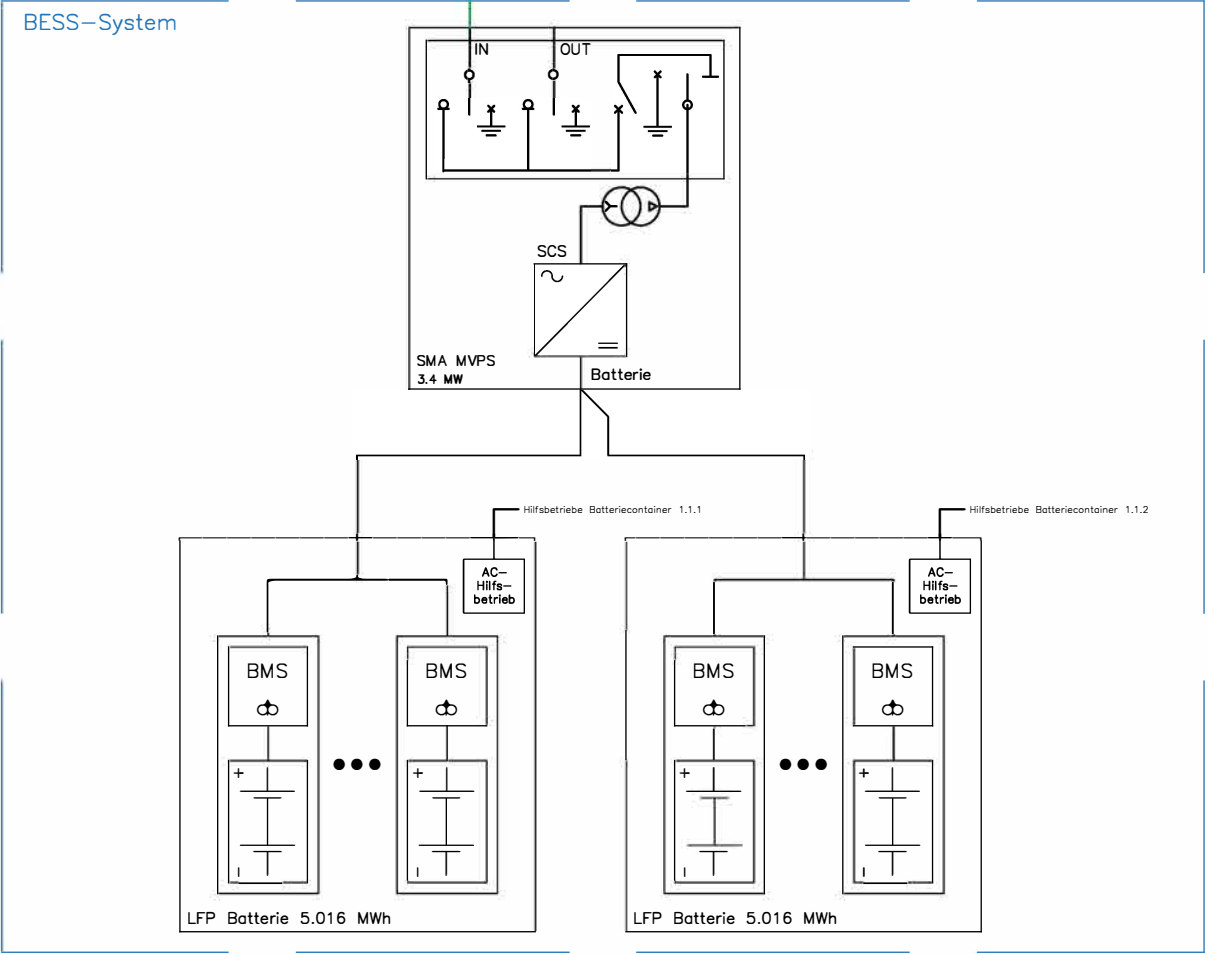

Site:
Parzelle 2222, Wiesenstrasse 32, 9423 Altenrhein

Project:
BESS AVA Altenrhein

Power:
3.4 MW / 10 MWh

Title:
Übersichtsschema

Project-Nr.:
P-11-06-2549-1

Grid:
TB Thal



49Komma8 AG
Langgüllistrasse 9
CH-9470 Buchs

Rev.	Description	Date	Responsible
B	Ursprung	11.02.2026	Saad Benkhadra
C	Leistung Aktualisiert	18.02.2026	Saad Benkhadra