


Türe mit Lüftungsgitter

Lichtmass: B x H = 120 x 217 cm

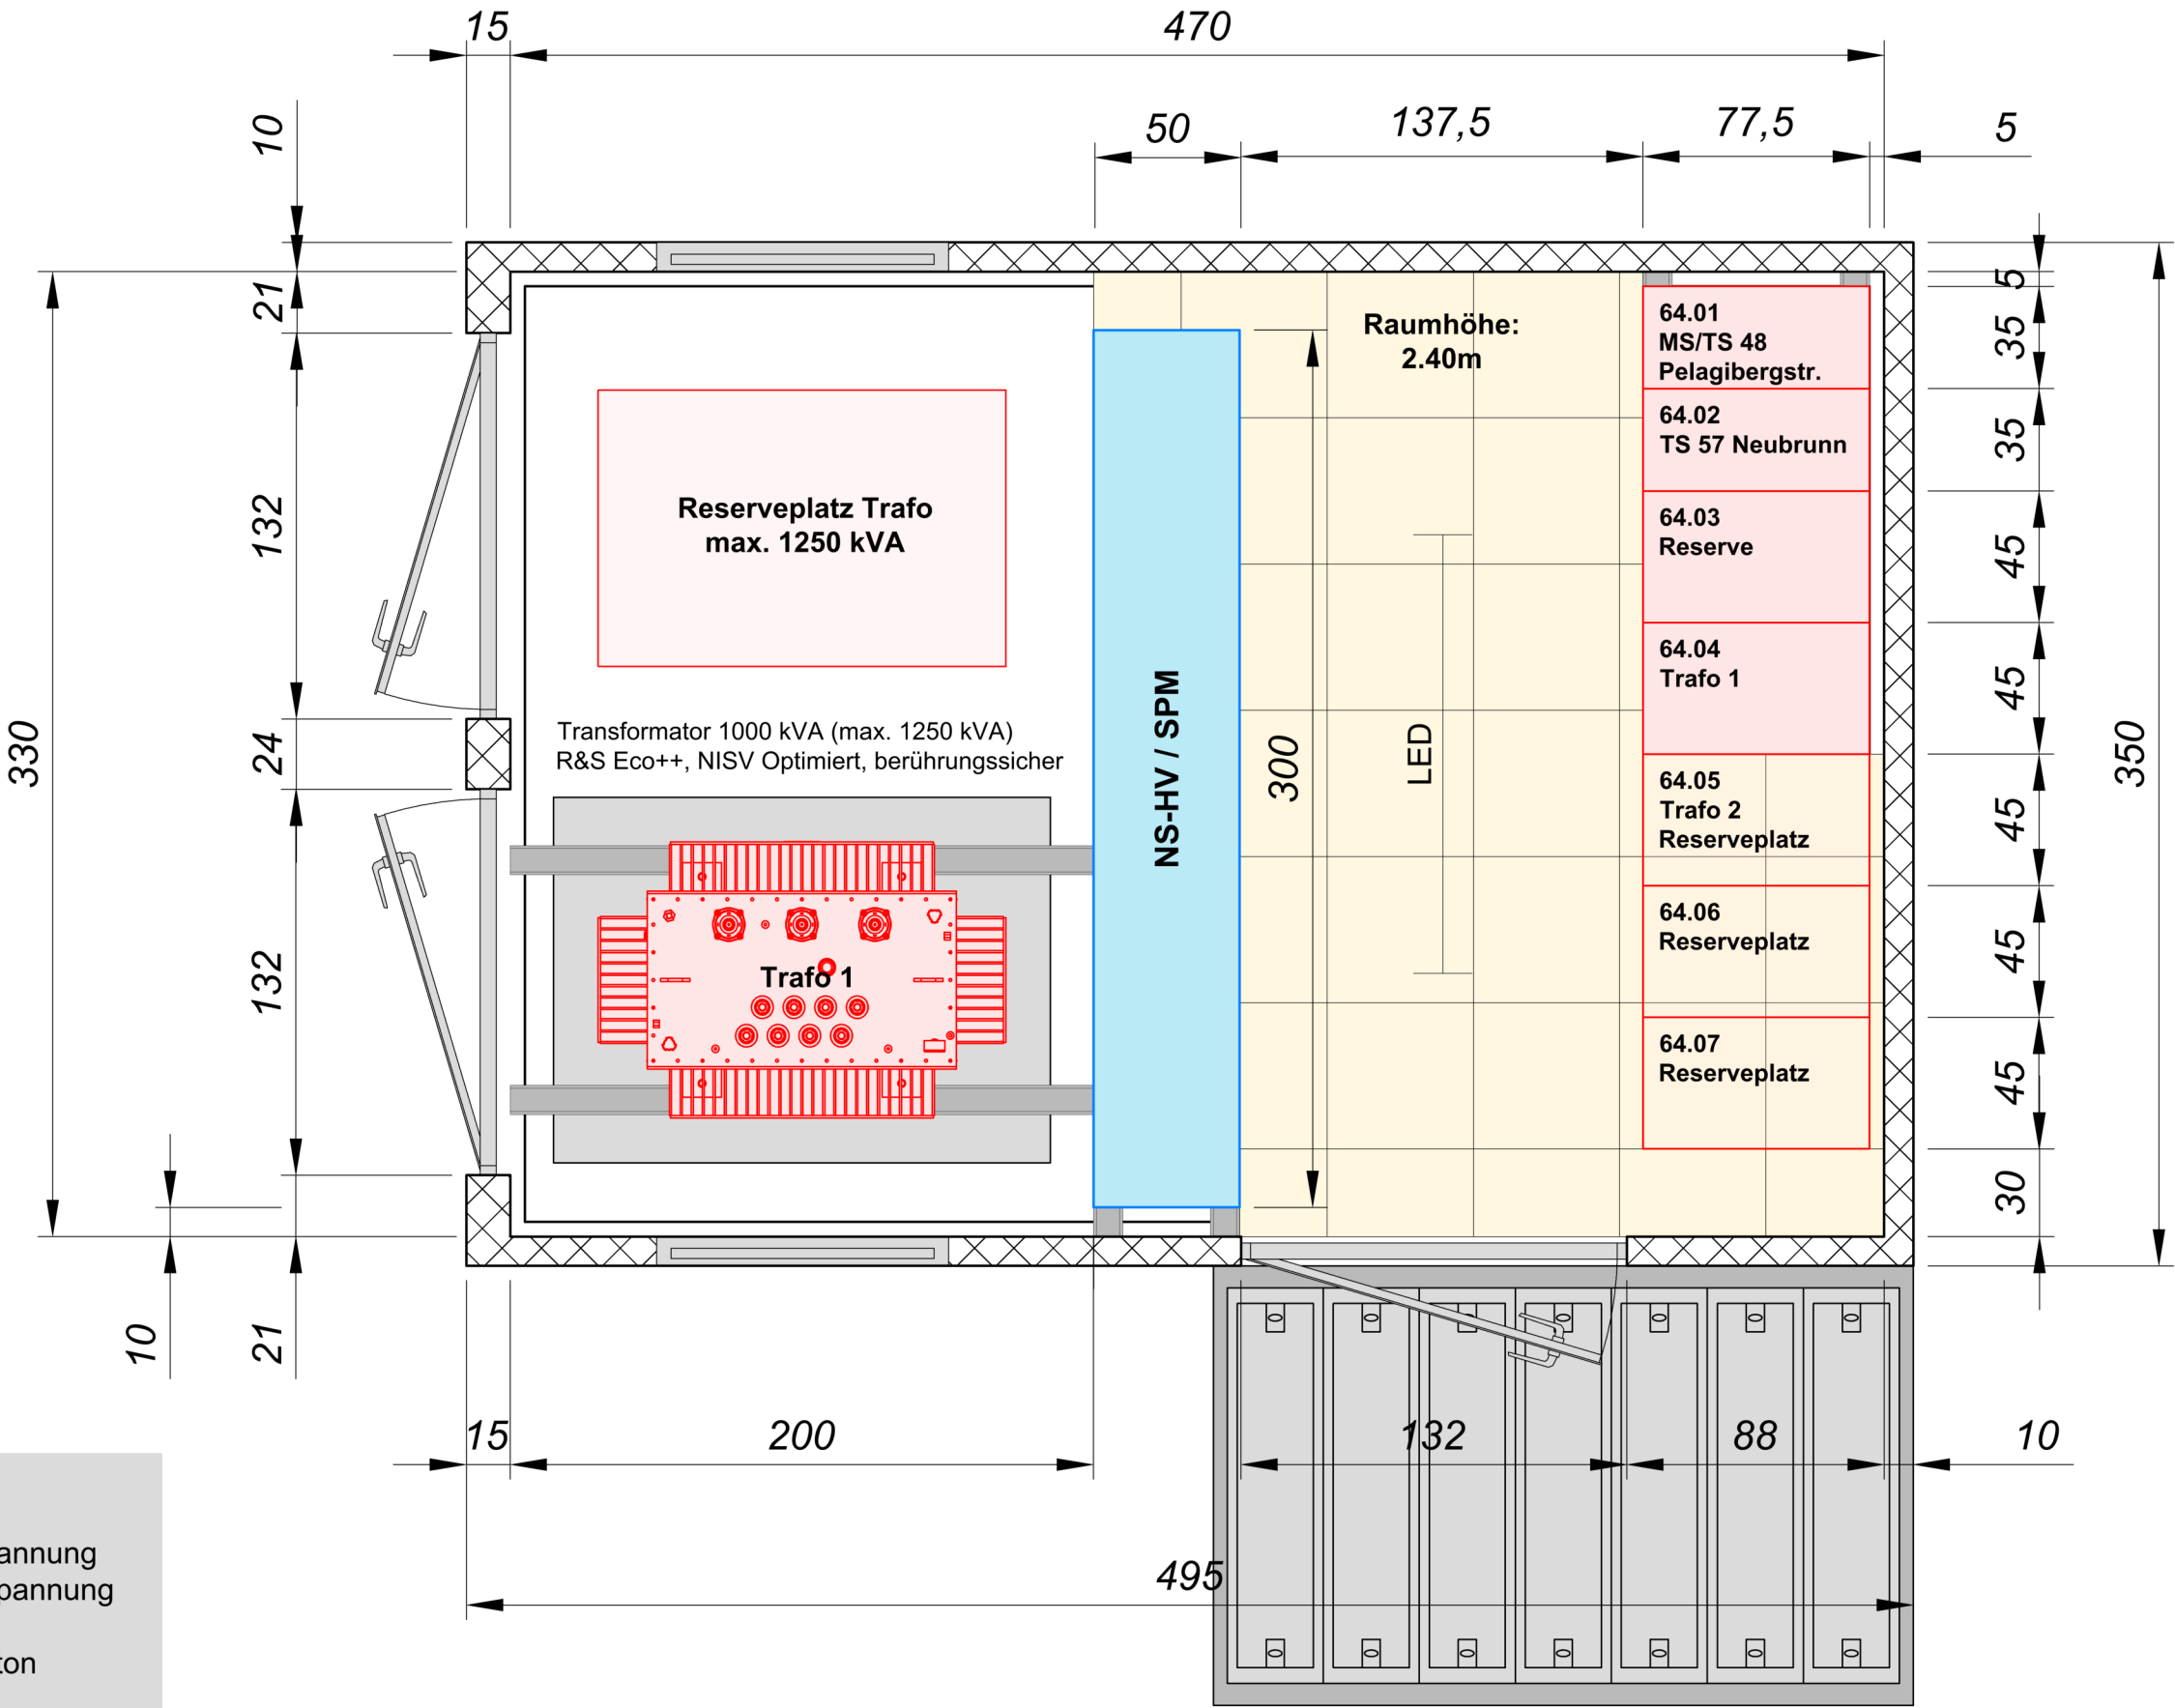

Legende:

- Mittelspannung
- Niederspannung
- Stahlbeton

Masstab:	1 : 25	Format:	A3	Revidiert:	Revidiert:
Projektleiter:	A. Schmid	Projekt:	2025	Revidiert:	Revidiert:
Ersteller:	N. Gruber	Datum:	13.02.2026	Revidiert:	Revidiert:
Kontrolliert:	A. Schmid	Datum:	13.02.2026	Revidiert:	Revidiert:
				Projektnummer:	2502252-01-4001