


# Übersichtsplan

# sak

Gemeinde (Kanton): Gommiswald (SG)

16kV Leitung: TS Schwarzhholz-TS Bildhus-TS Berg Sion-TS Uetliburg

Massstab: 1:15'000

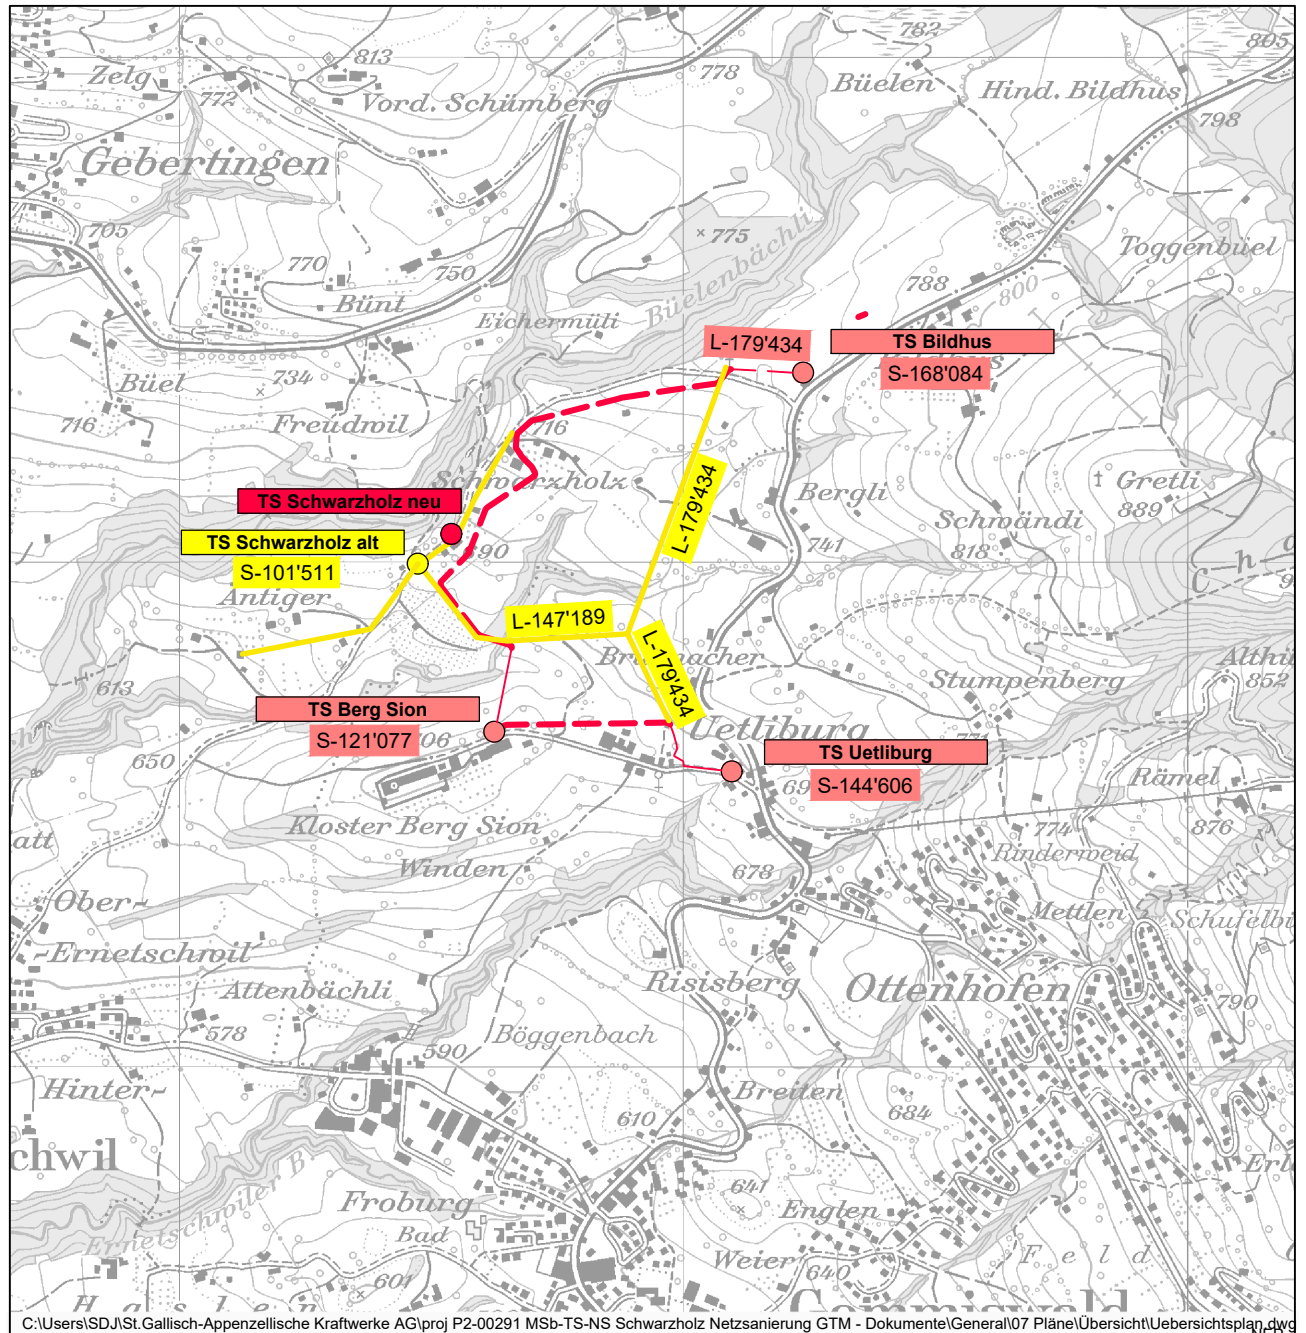

- Unterwerk
- Trafostation
- Freileitungsmast
- Freileitung
- - - Kabelleitung

- Bestehend
- Umbau
- Neubau
- Abbruch