



Grundriss

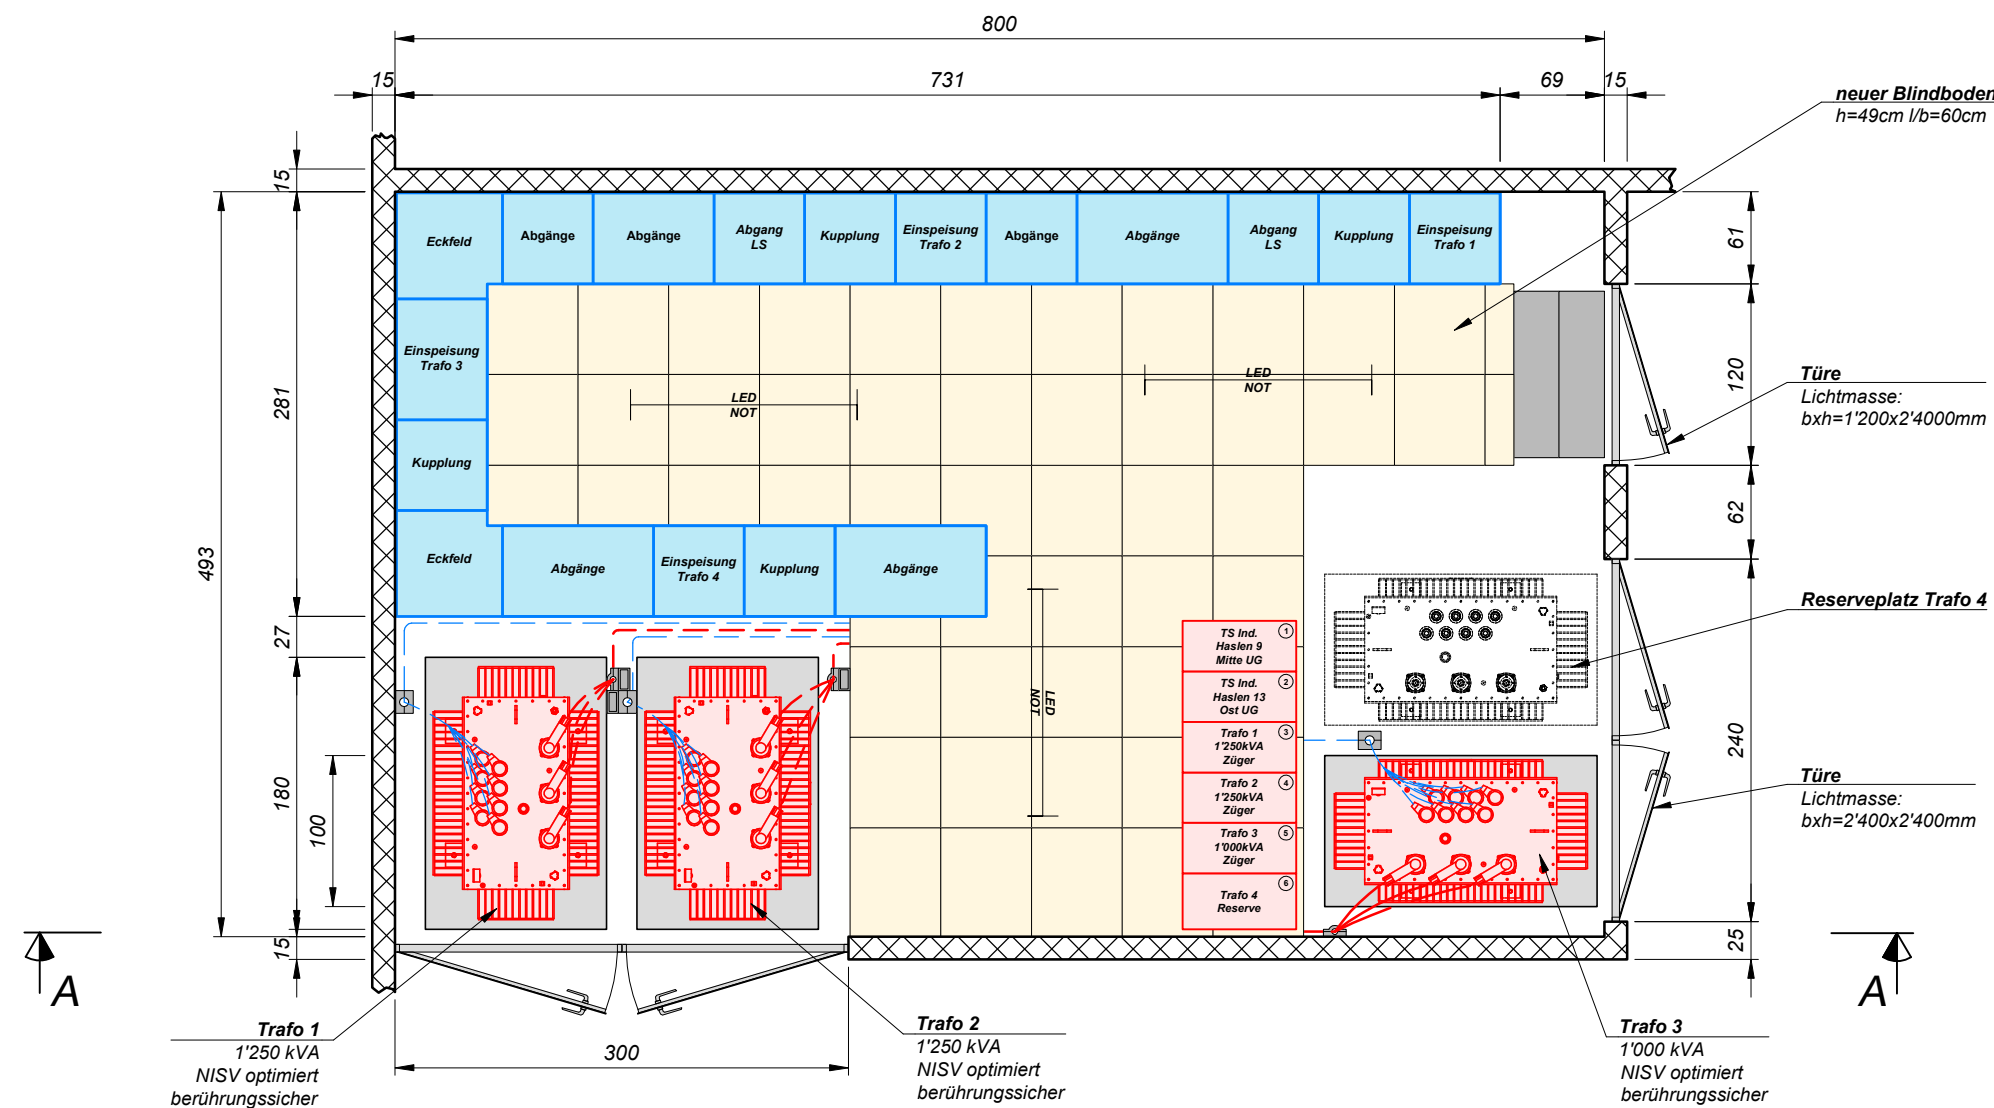

SNITT A - A

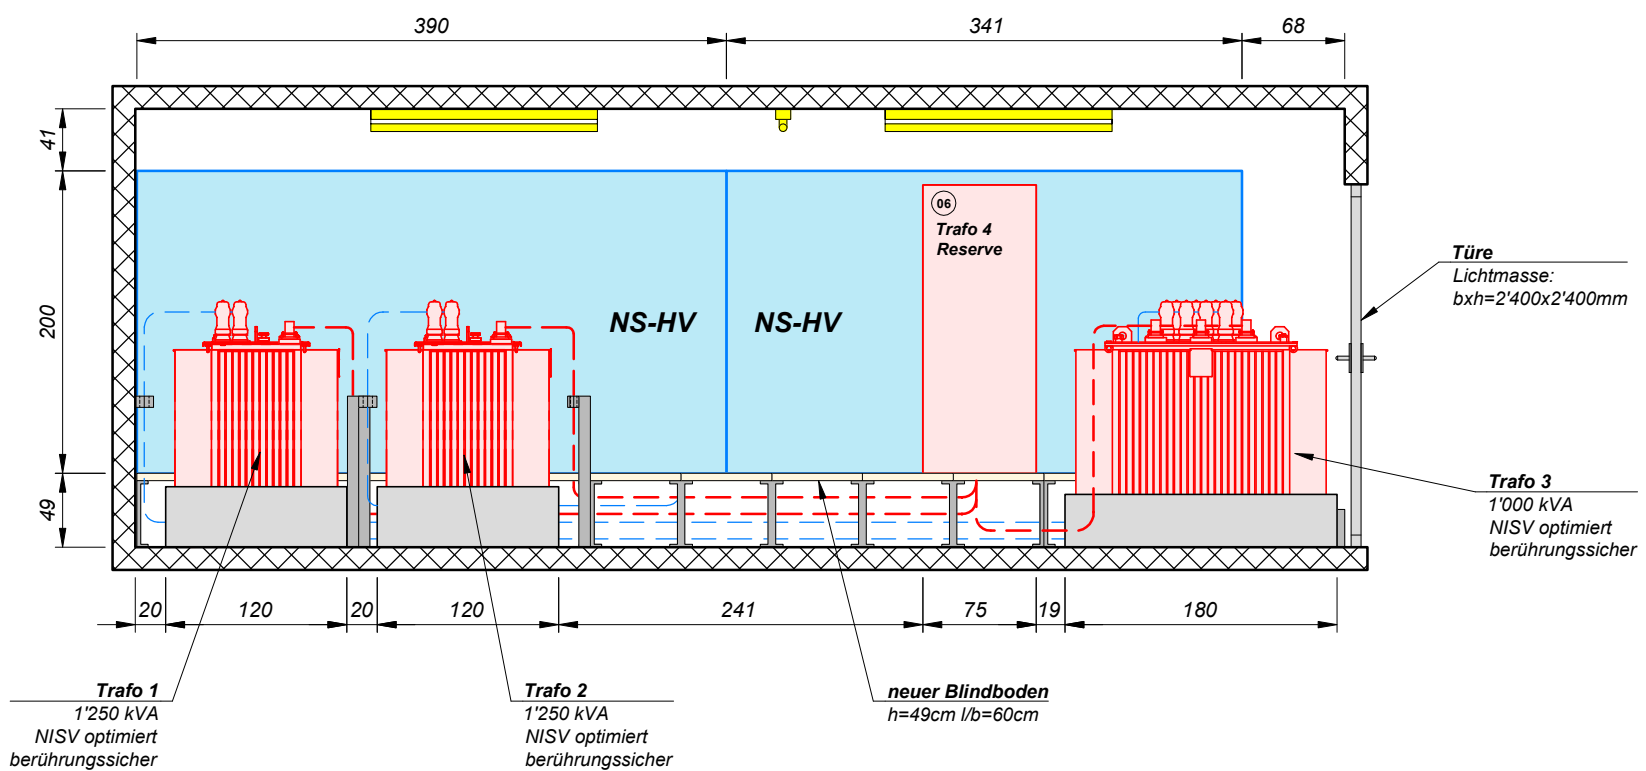

Zuger Frischkäse AG
TS Industrie Haslen 11 4.OG
Disposition TS

Massstab:	1 : 50	Format:	63.0 X 27.9cm	Revidiert:	D. Tschudin, 14.11.2025	Revidiert:	
Projektleiter:	D. Tschudin	Projekt:	2025	Revidiert:	D. Brändle, 05.12.2025	Revidiert:	
Ersteller:	D. Brändle	Datum:	22.10.2025	Revidiert:	D. Brändle, 12.01.2026	Revidiert:	
Kontrolliert:	D. Tschudin	Datum:	09.03.2026	Revidiert:	D. Brändle, 09.03.2026	Projektnummer:	2502236-01-4001



IBG Engineering AG
Sandackerstrasse 24
9245 Oberbüren
ibg.ch