



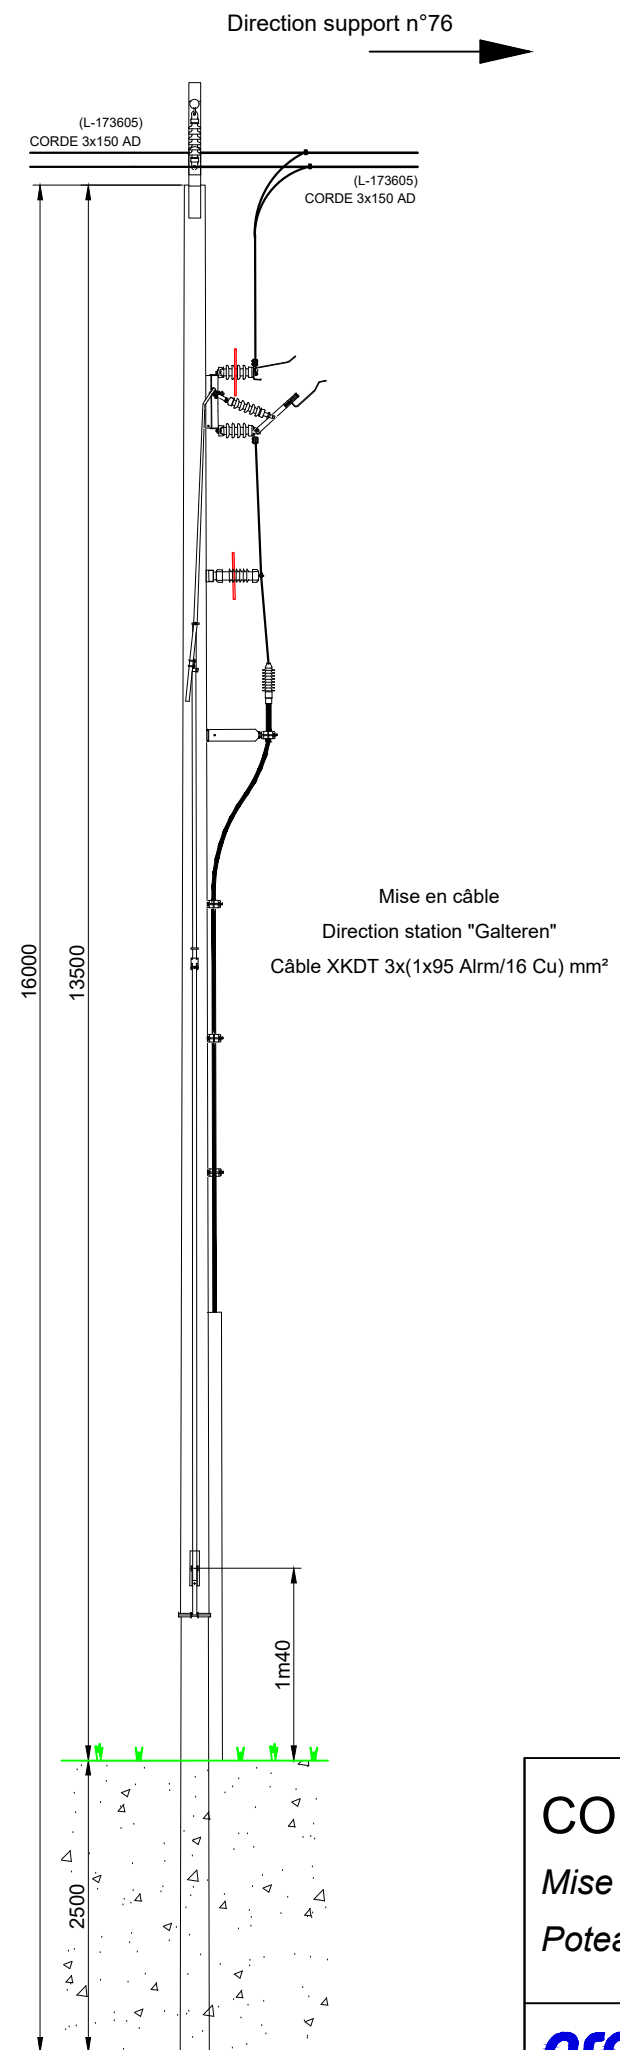

Situation Ech: 1:5000
Coordonnées de la mise en câble : E = 2'584'146 / N = 1'183'598

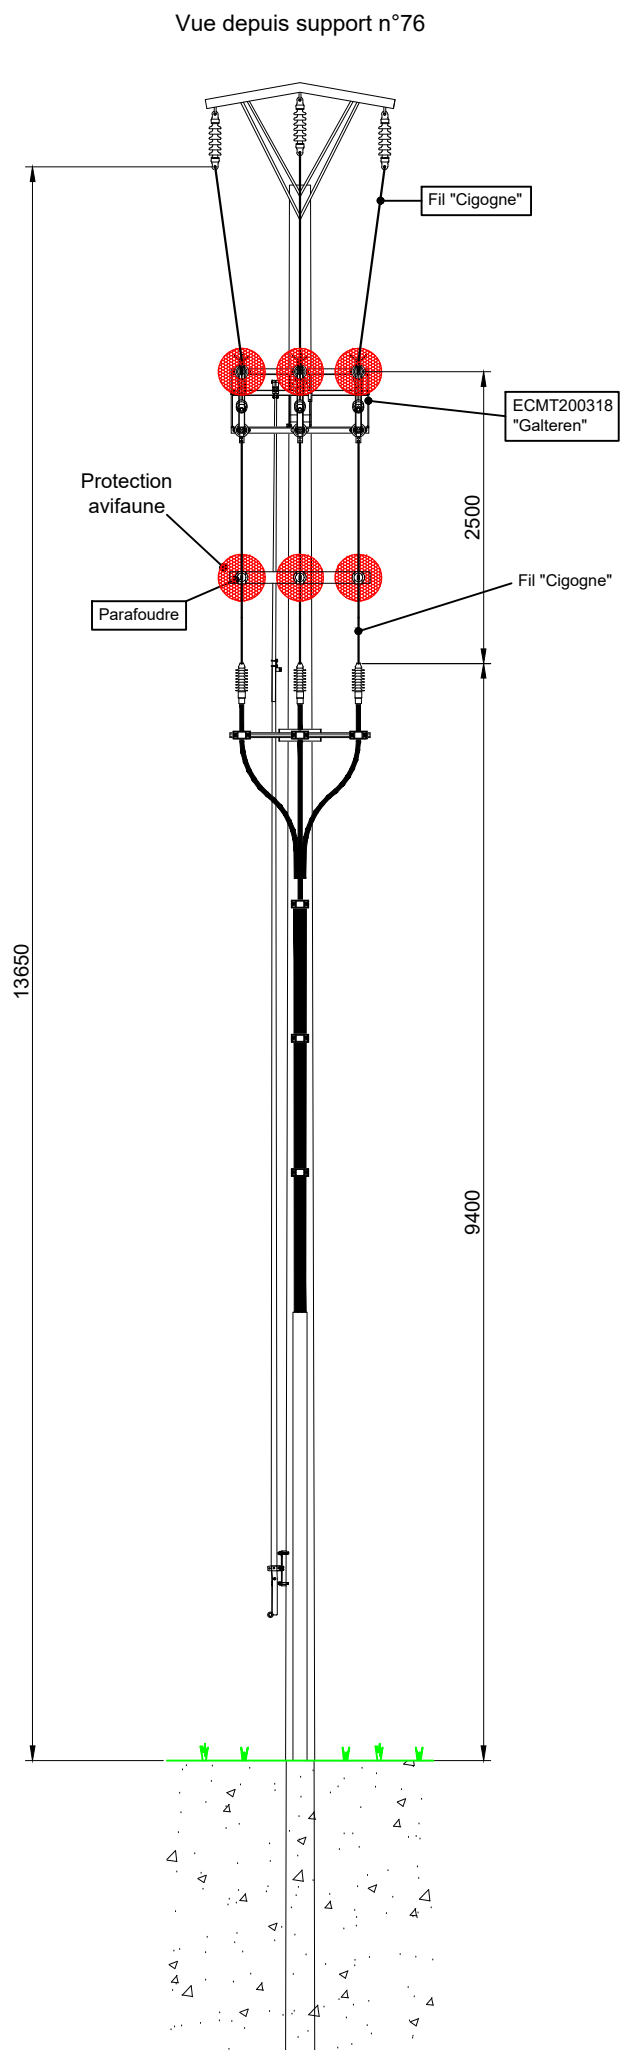

COMMUNE DE TAFERS Mise en câble "Galteren" Poteau béton 16m, n°75	Echelle	Dessiné	Date	Visa	Contrôlé	Visa
	%	A	14.04.2026	NPI	23.04.2026	SV
		Modif. B	23.04.2026	SV	23.04.2026	SV
		Modif. C				
	Remplace	Modif. D				
	Imprimé le	23.04.2026				
 Réseau MT / BT Centre Rte de Morat 135 1763 Granges-Paccot	DEEX	EXCE	2026-063			

Cotes en mm