

SITUATIONSPLAN

Gemeinde Tifers (Sektor Alterswil)

Eigentümer: Riedo Dominik

Bauherr: Groupe E SA

Gebäudeadresse: Galteren 23e

Neubau Transformatorenstation

Grundstück(e):

Fläche:

Anmerkung:

123

7'201 m²

BV: Ja ☐ Nein ☒

BLU: Ja ☐ Nein ☒

ÜA: Ja ☐ Nein ☒

Legende

BV = Bodenverbesserungen


BLU = Baulandumlegung

ÜA = Übertragung

Ausnützung

E: 2584034 N: 1183473

Massstab: 1:1000

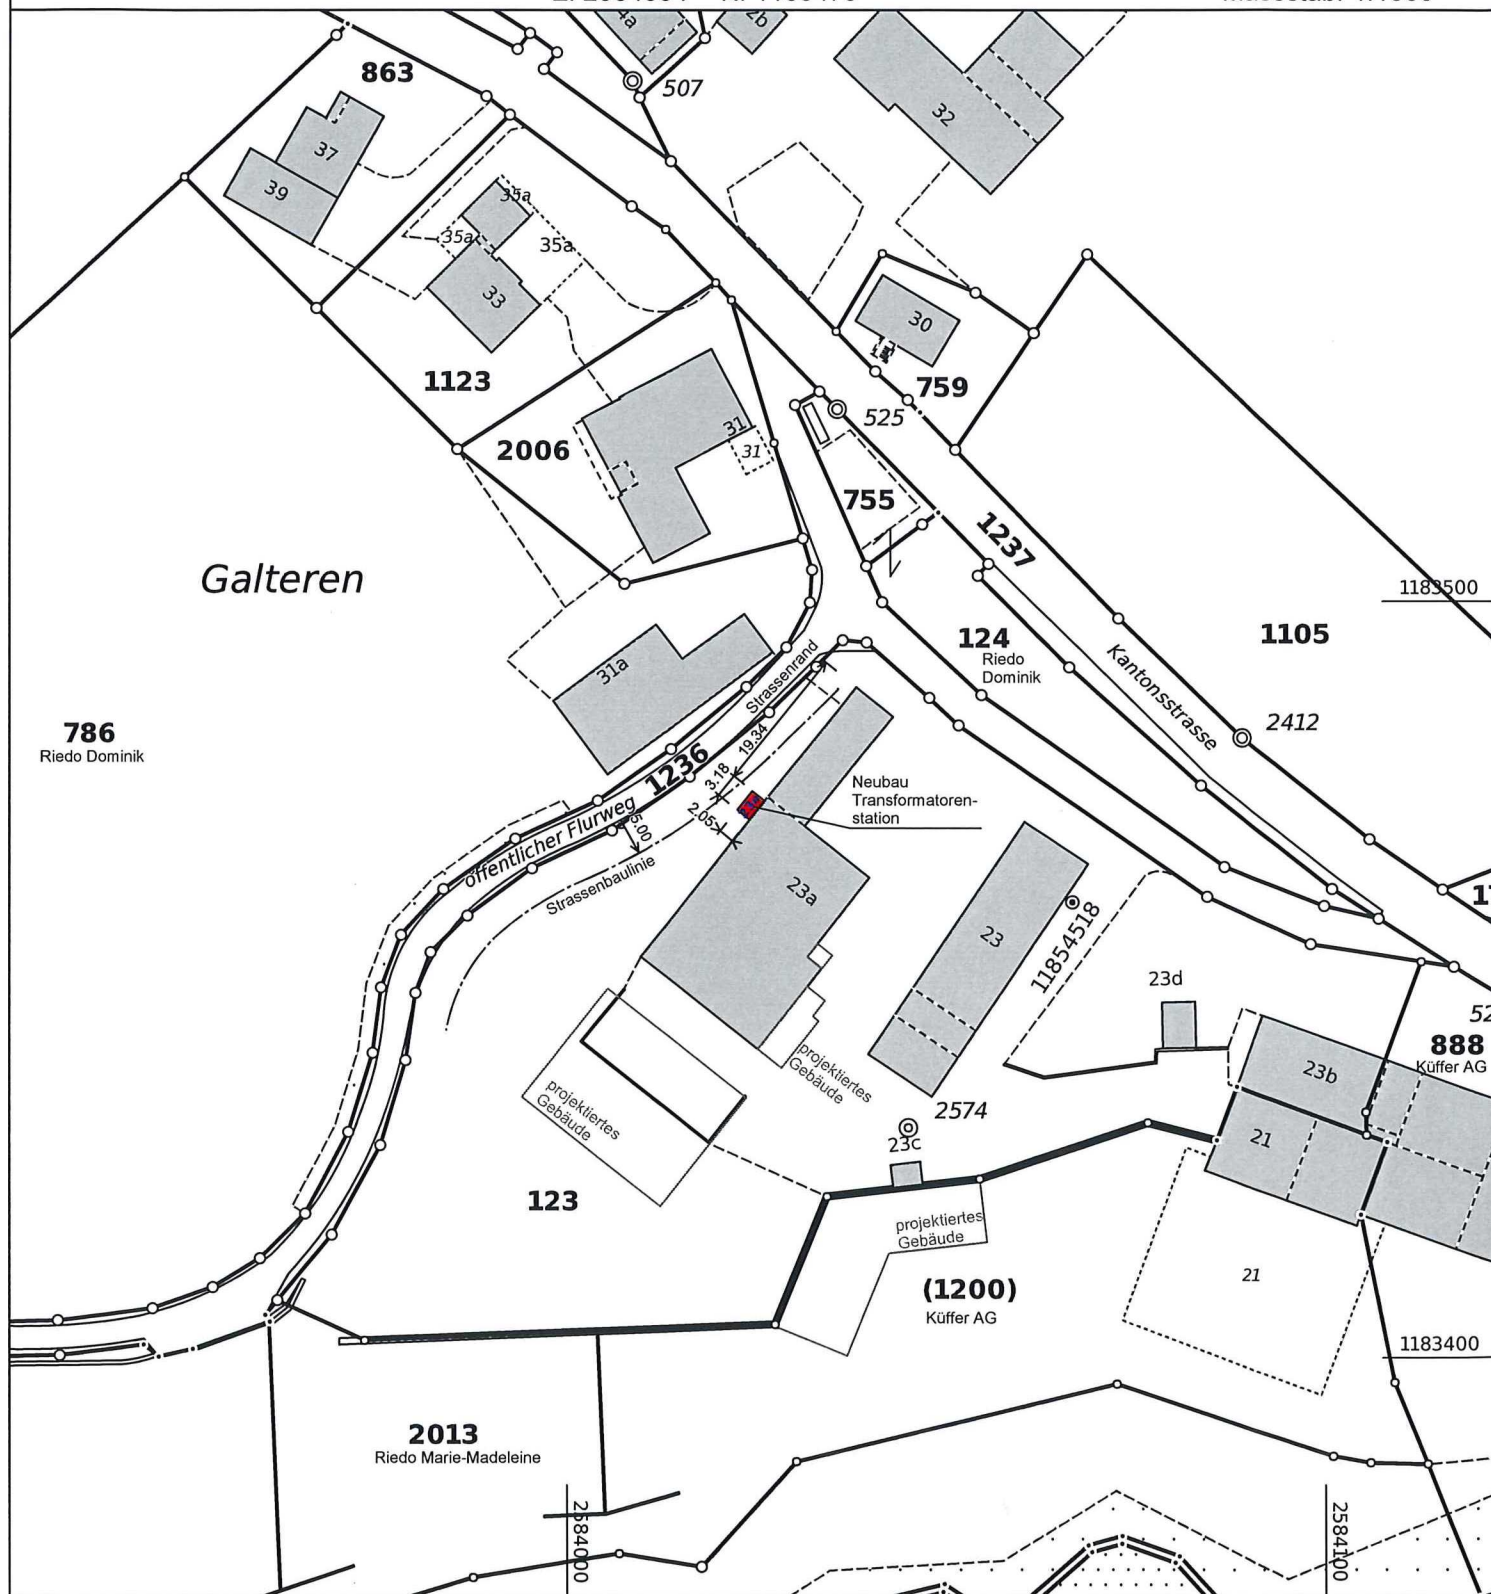

erstellt am: Tifers, 2.3.2026

Änderungen: -

interne Nr.: T6489

Legende: www.cadastre.ch/legende

GEOPLANING

GeoPlaning Tifers AG
Mariahilfstrasse 4b 1712 Tifers 026 494 19 25

Timon Januth, Pat. Ing.-Geom.